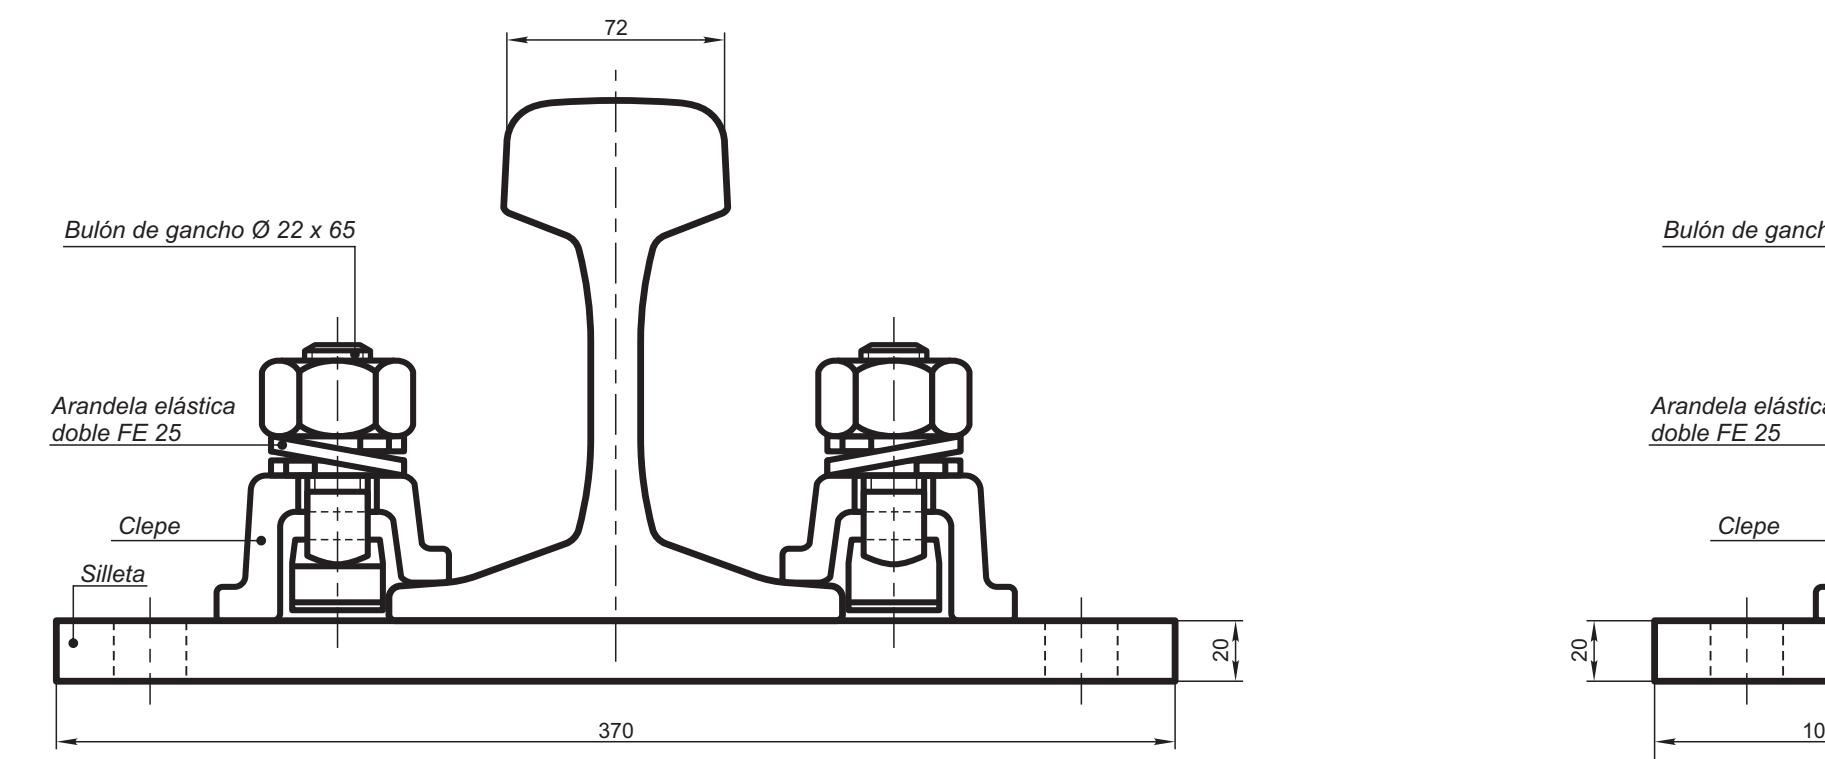
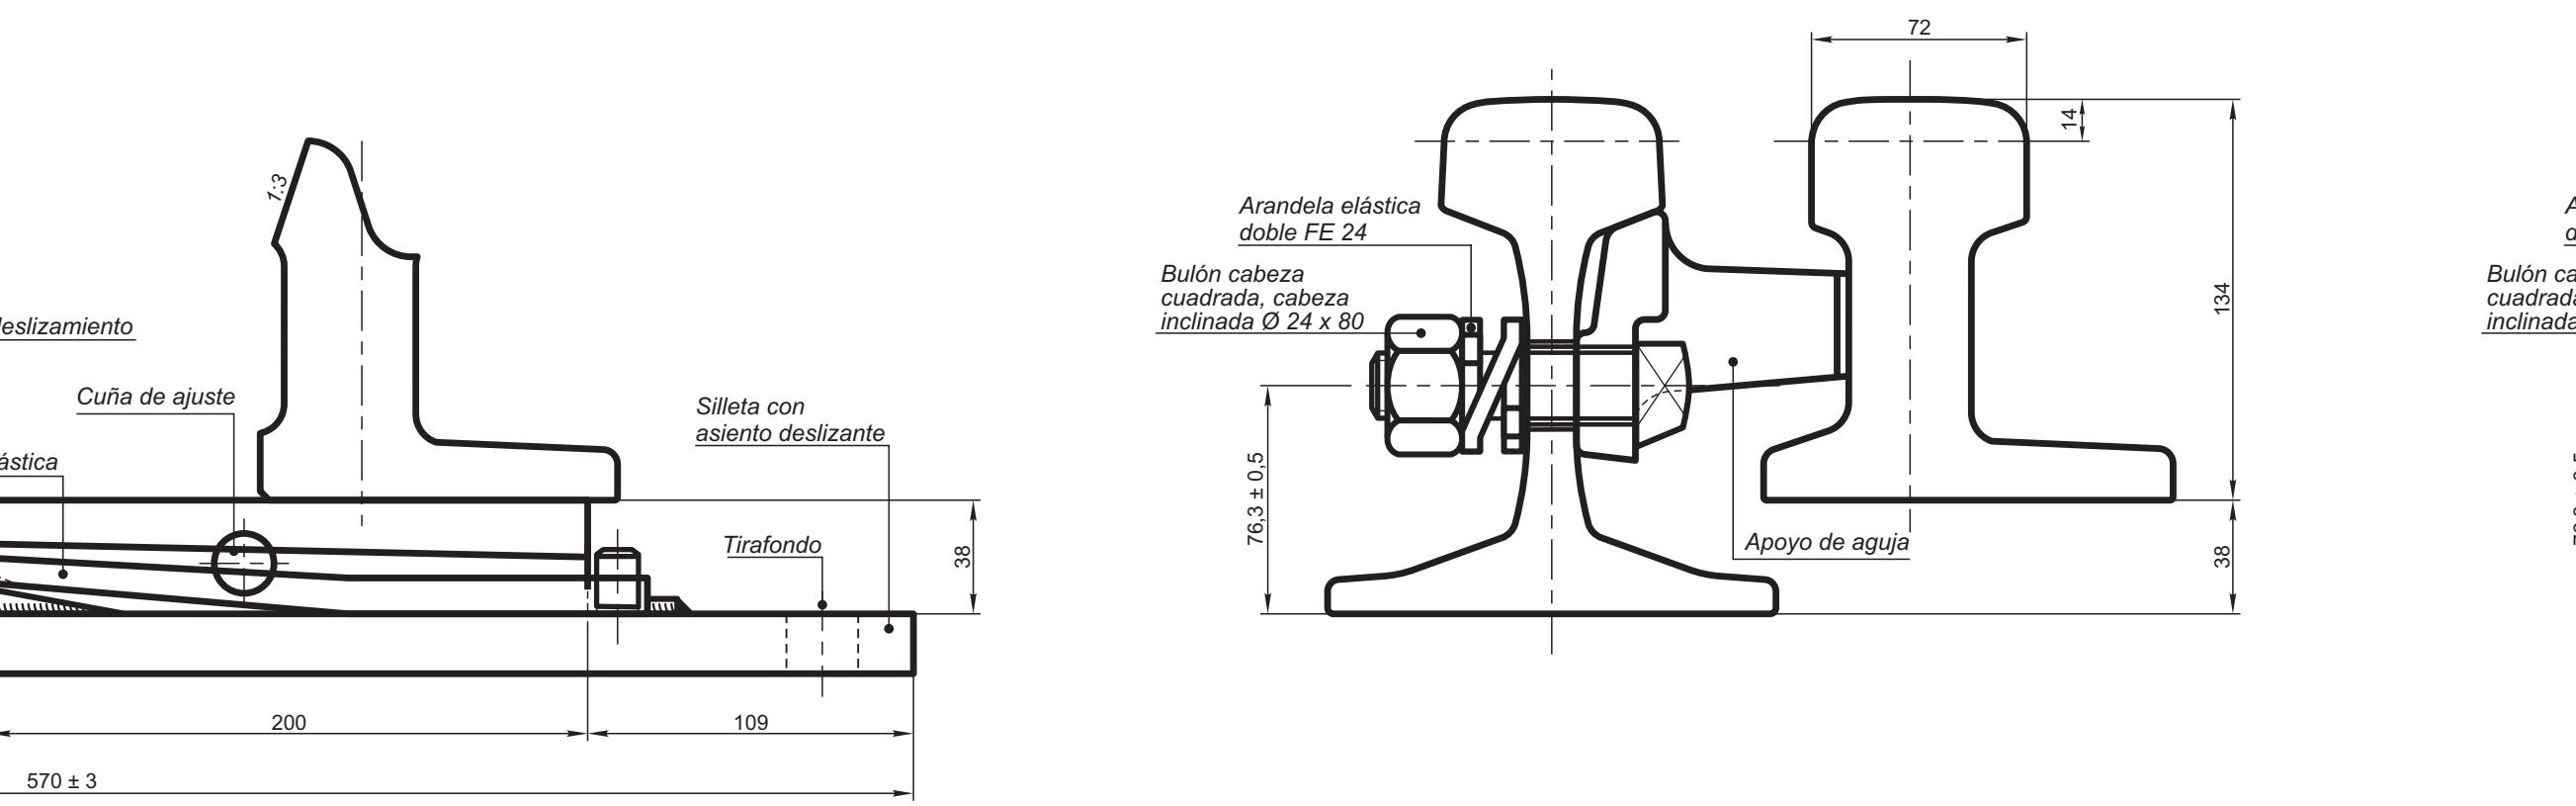
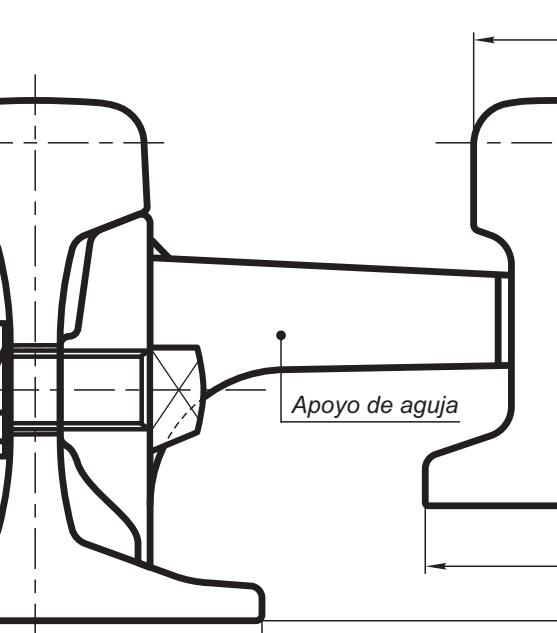
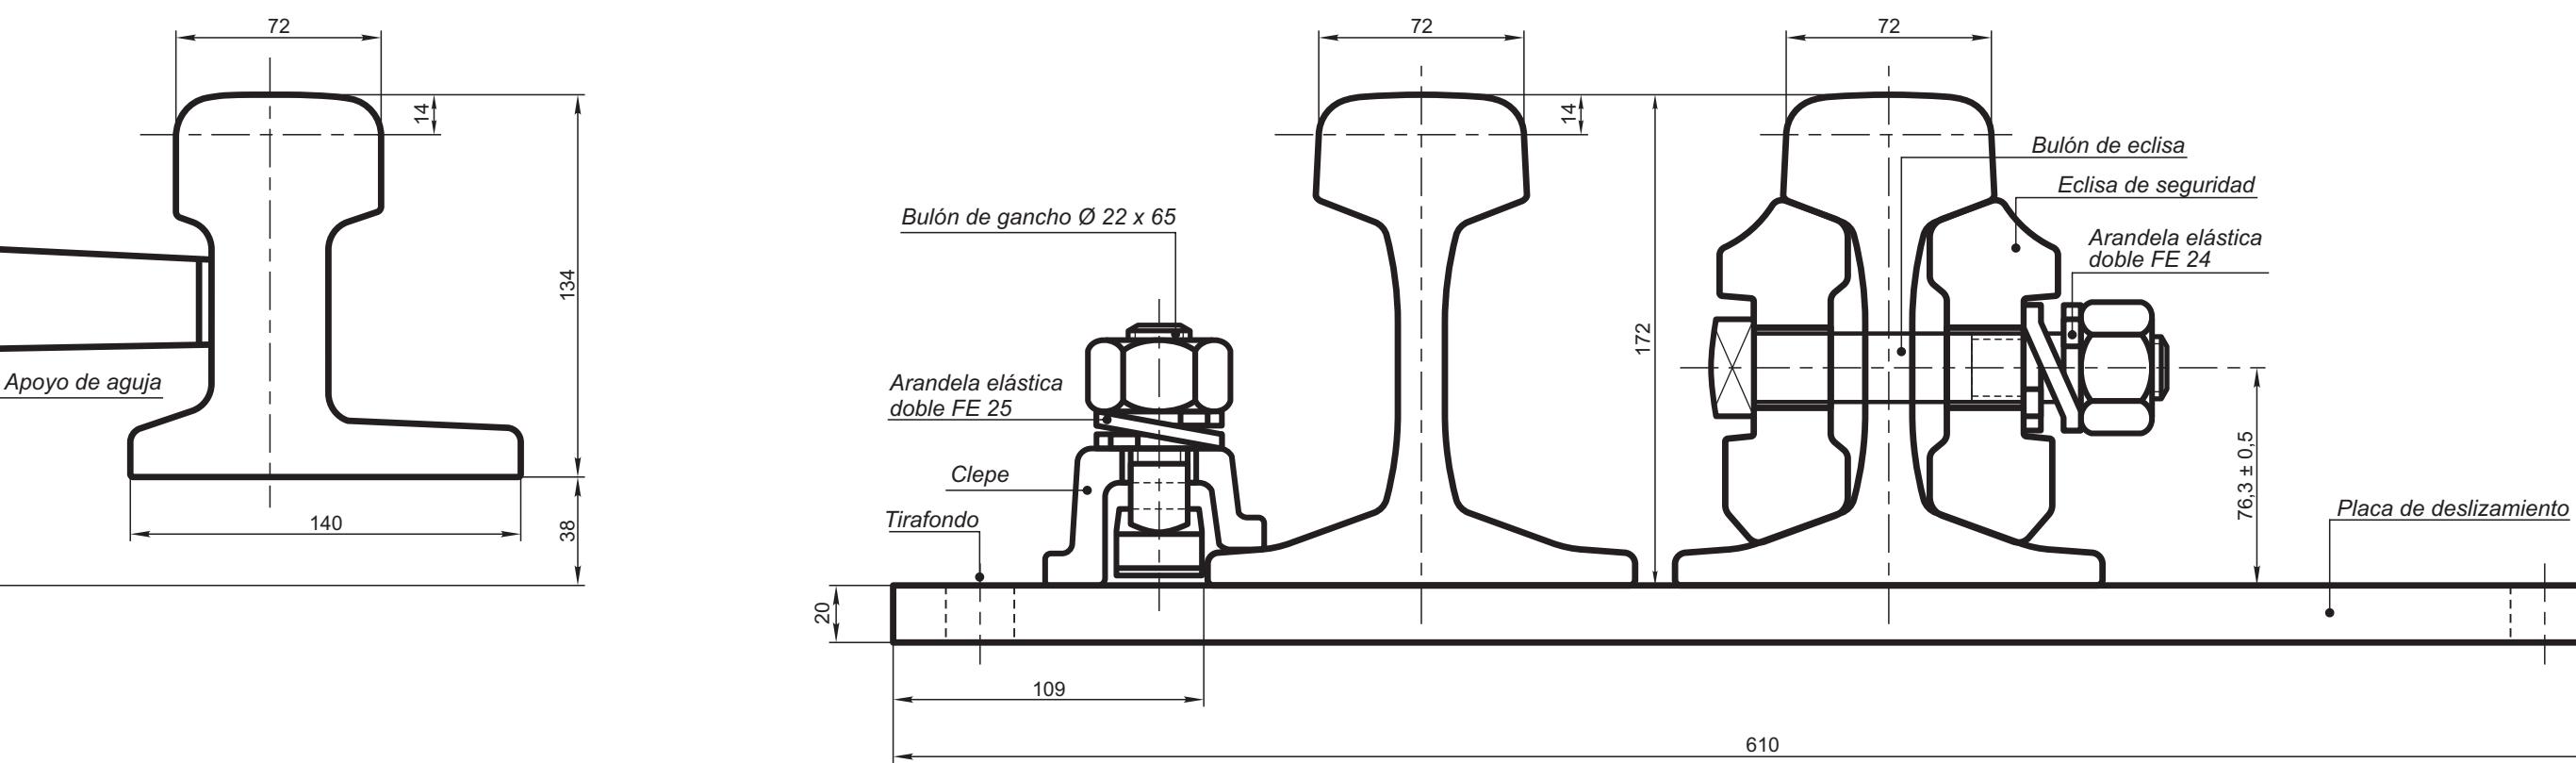
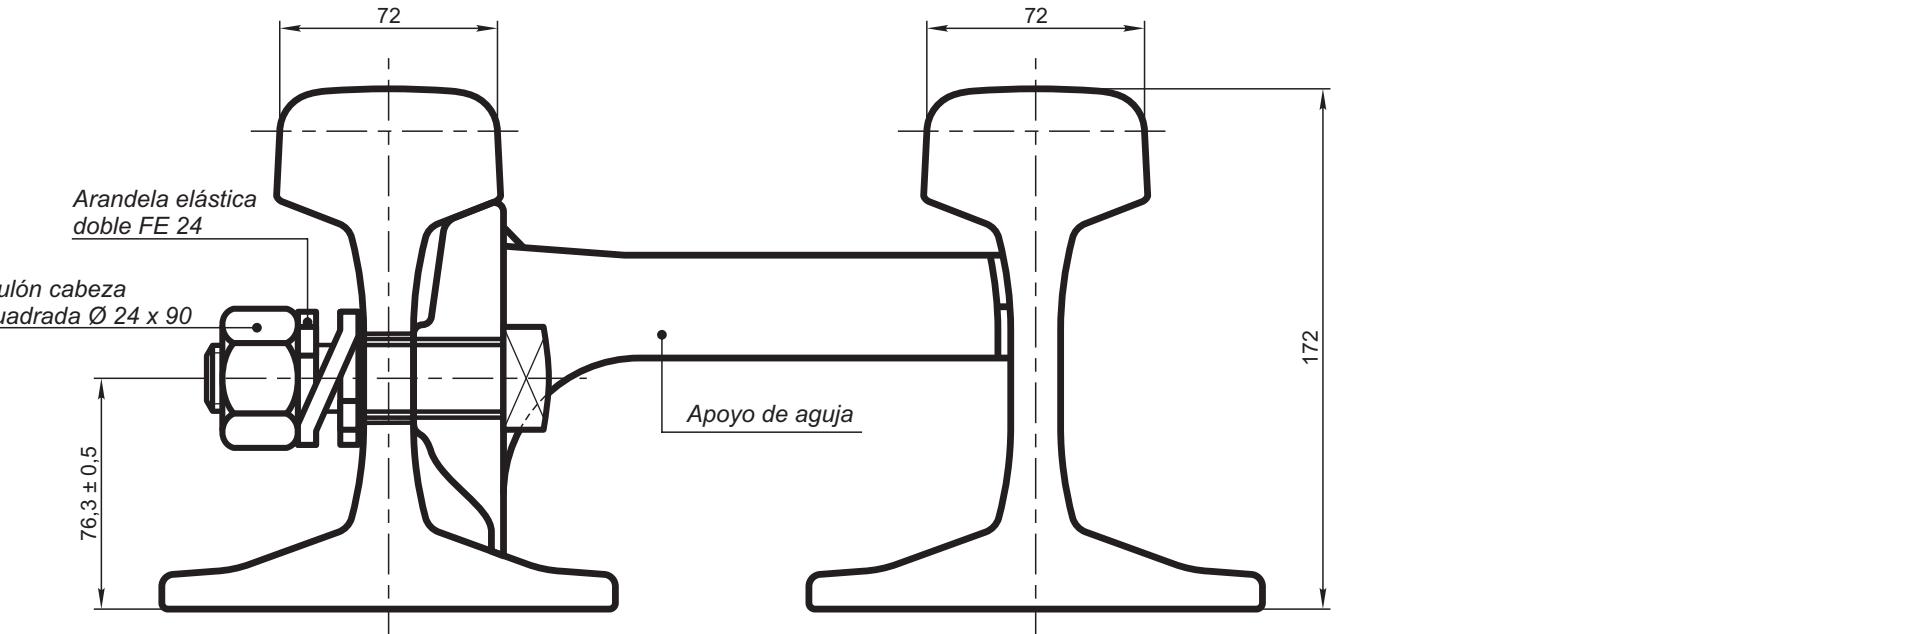
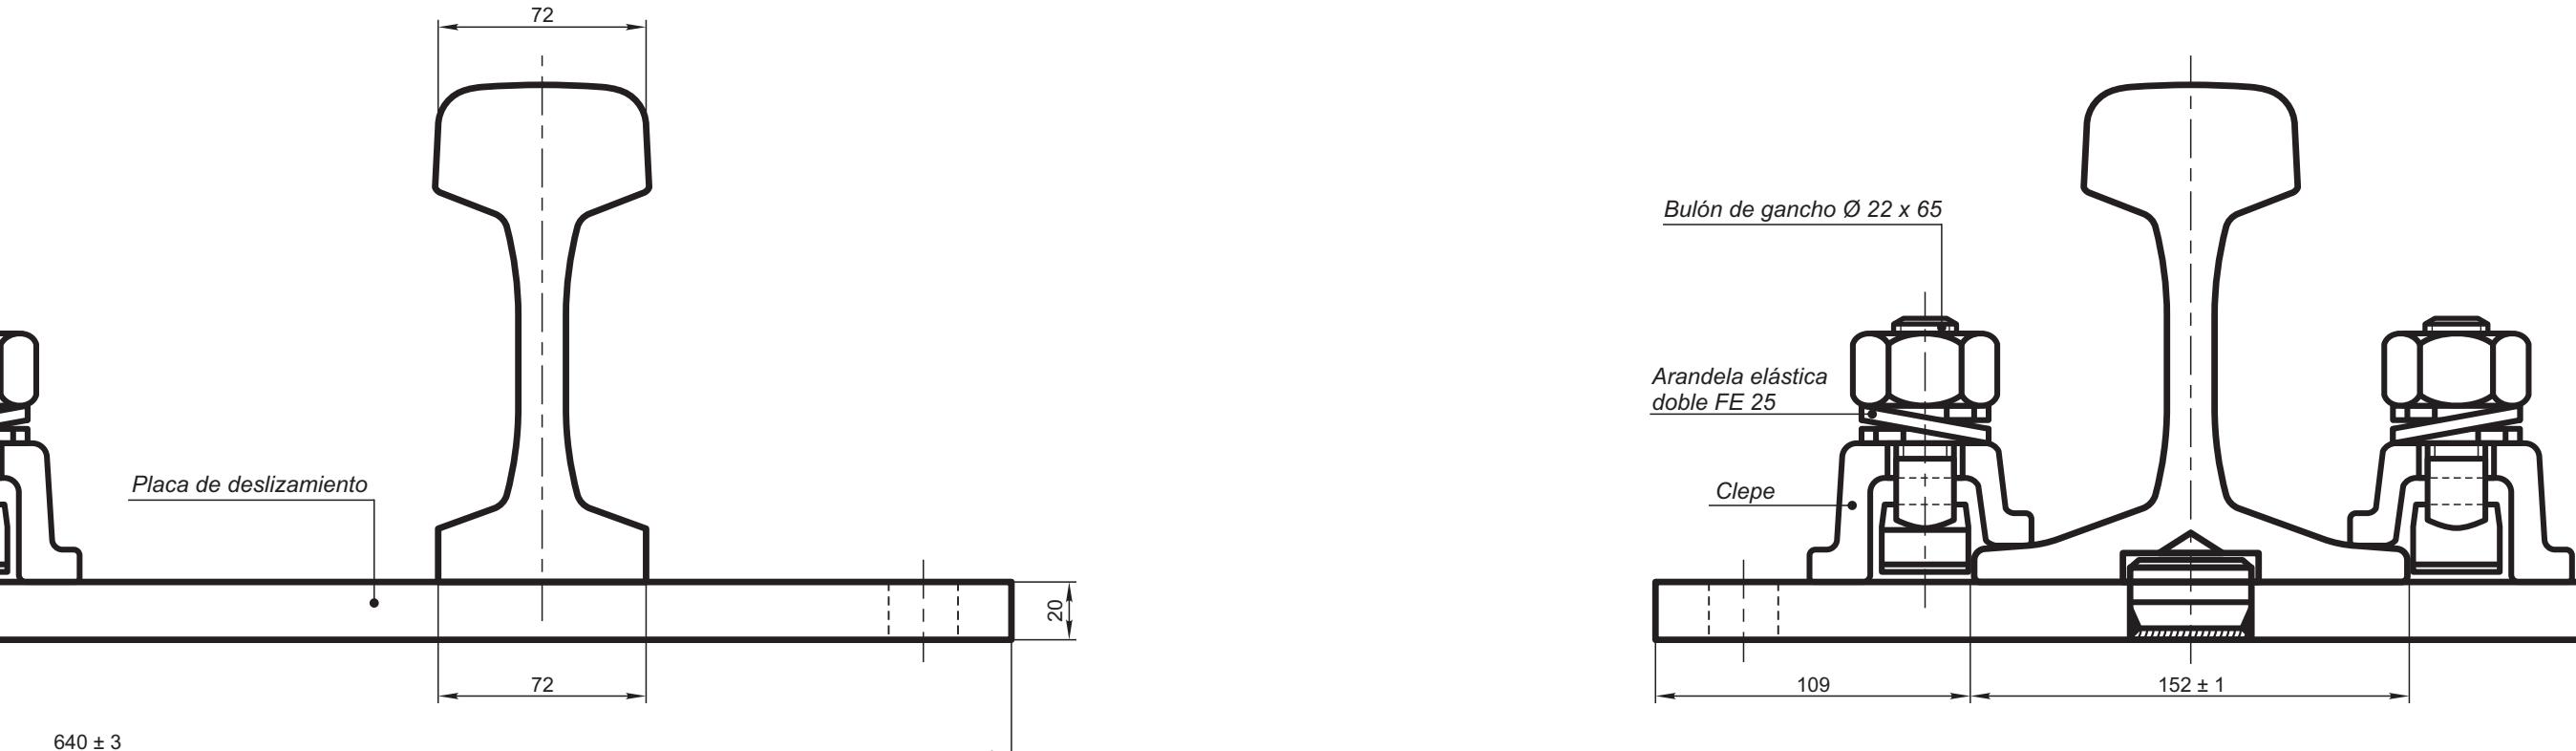


CORTE A-B**CORTE C-D****CORTE E-F****CORTE G-H****CORTE L-M****CORTE N-O****CORTE P-Q**

APARATOS DE VIA - RIEL U.I.C. 60
DESVIACIONES Tg. 1:8; 1:10; 1:12
CORTES DEL DETALLE AGUJAS

FERROCARRILES
ARGENTINOSAREA
VIA Y OBRAS

ESCALA	TROCHA	LINIAS:	UTILIZACION	VIA	EMISION		
S/E	ANCHA						
FIRMA Y FECHA APROB.	Nº DE PLANO						
G.V.O. 722					1		