




CORTE A-A
Esc. 1:2,5

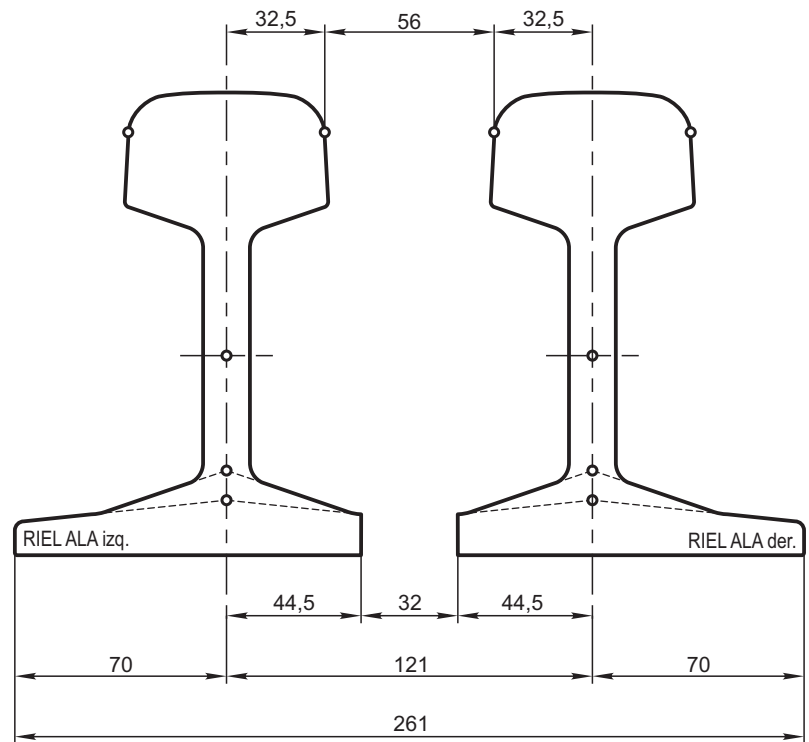


CORTE B-B
Esc. 1:2,5

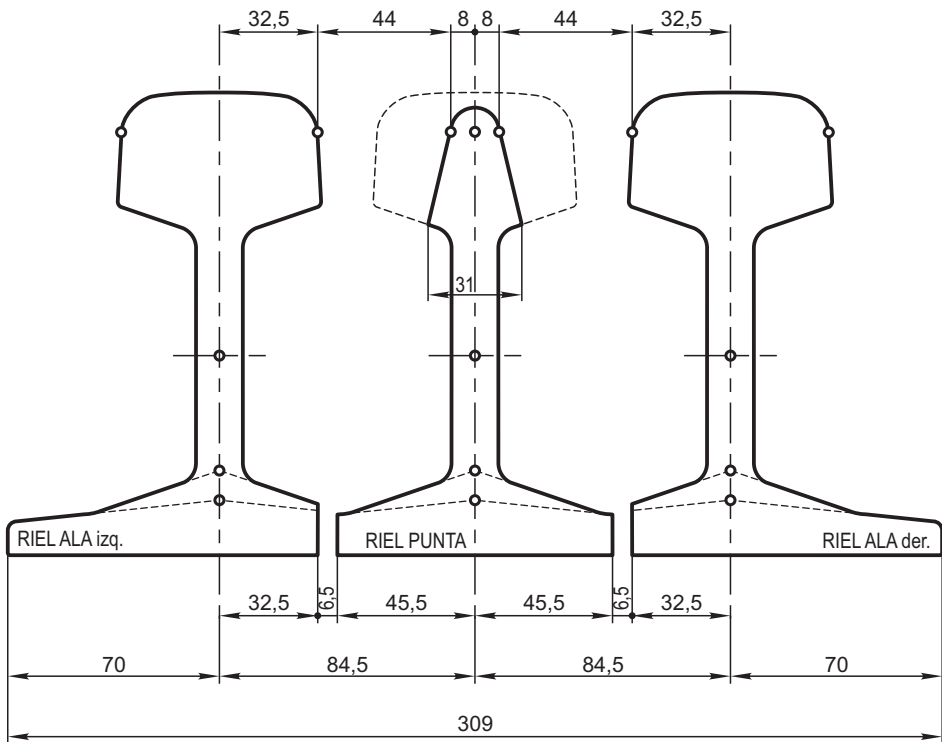


CORTE C-C
Esc. 1:2,5

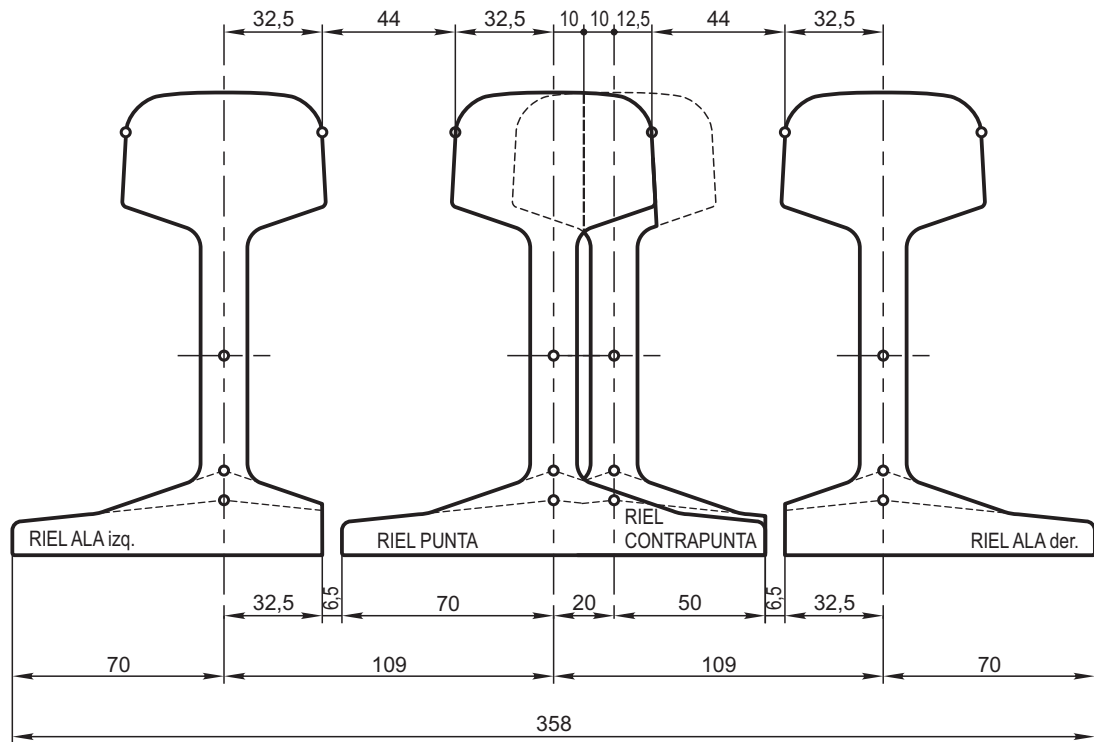


CORTE D-D
Esc. 1:2,5

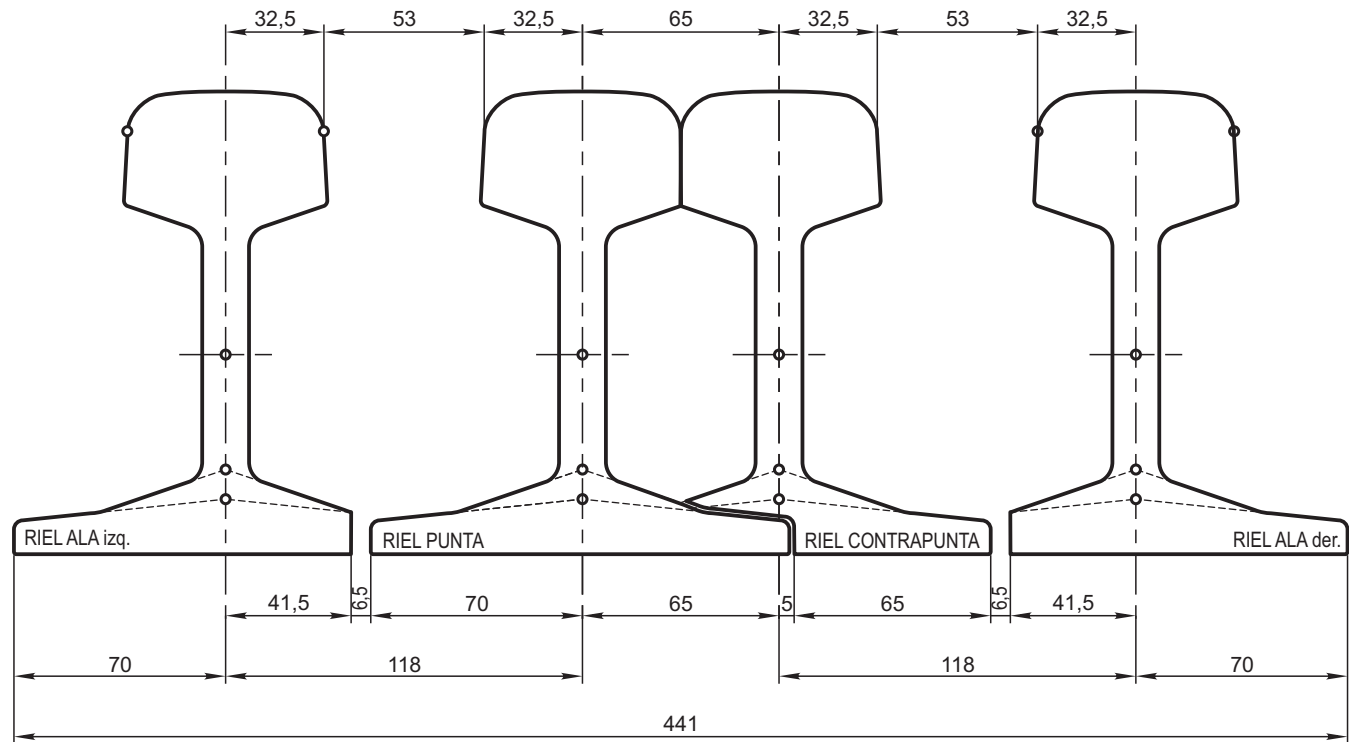


RIEL ALA
Esc. 1:25

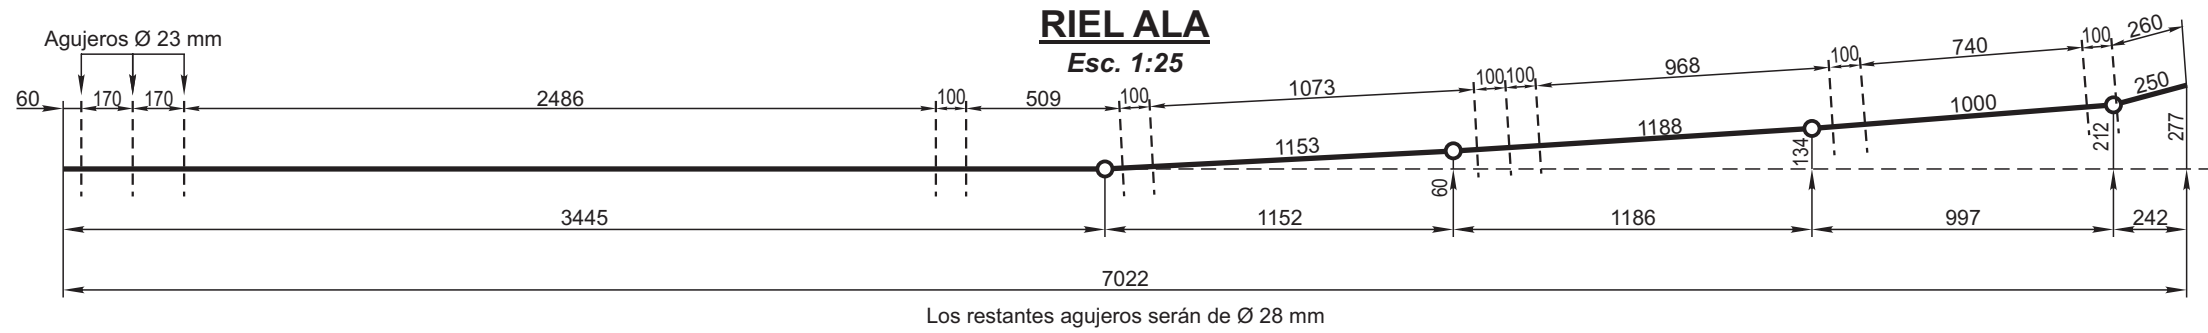


RIEL PUNTA
Esc. 1:25

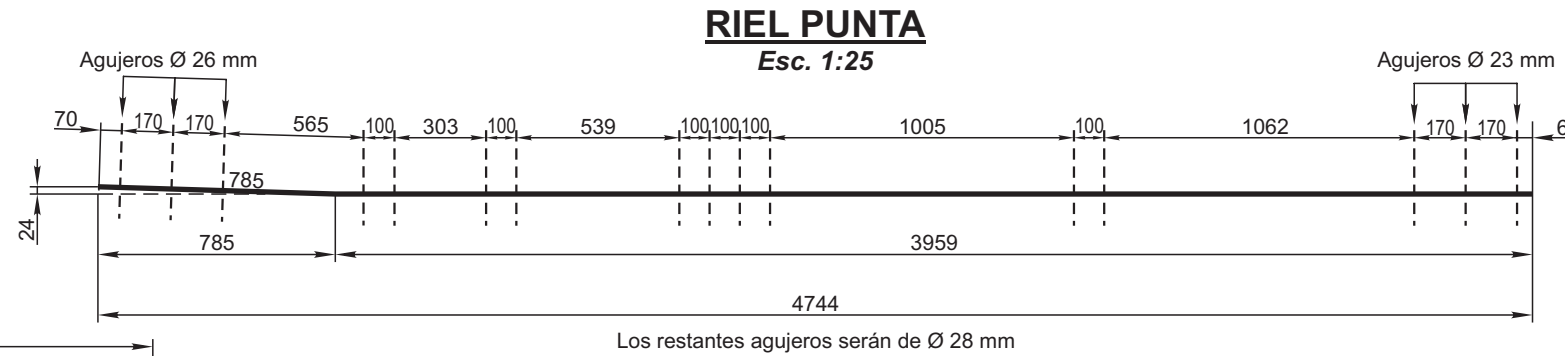


RIEL CONTRAPUNTA
Esc. 1:25

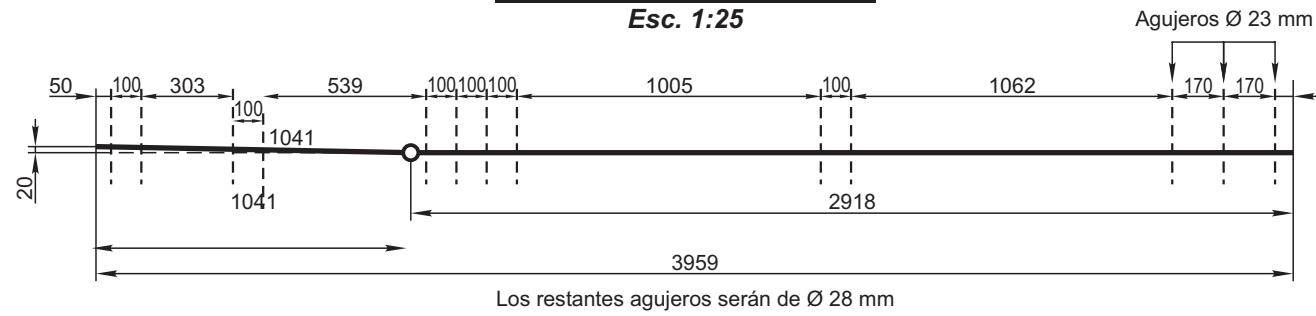


CEPILLADO DEL PATIN
Esc. 1:20

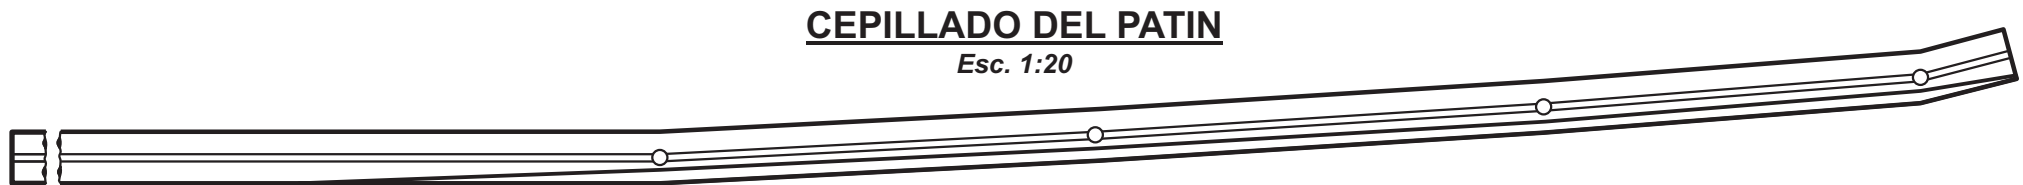


Detalle B
S/Escala

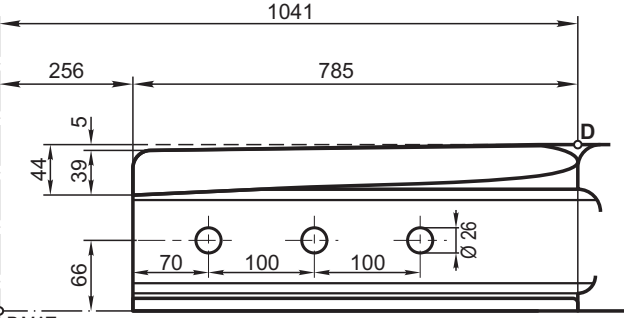

B

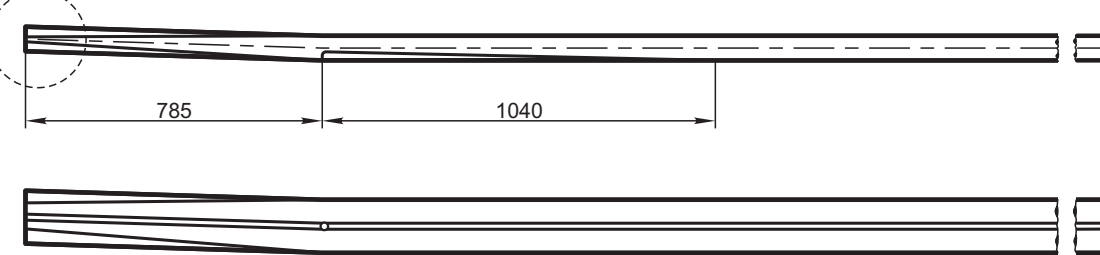

Detalle Punta
S/Escala

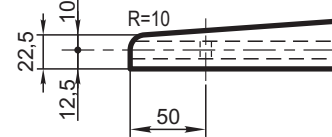

CORAZON 1:16
RIEL 50 kg - U.36
(DISEÑO ESPECIAL)

FERROCARILES
ARGENTINOS

AREA VIA Y OBRAS

ESCALA
1:2,5 - 1:10
1:20 - 1:25



TROCHA

LINEAS:

UTILIZACION

VIA

EMISION

FIRMA Y FECHA APROB.

N° DE PLANO

G.V.O. 804

1