

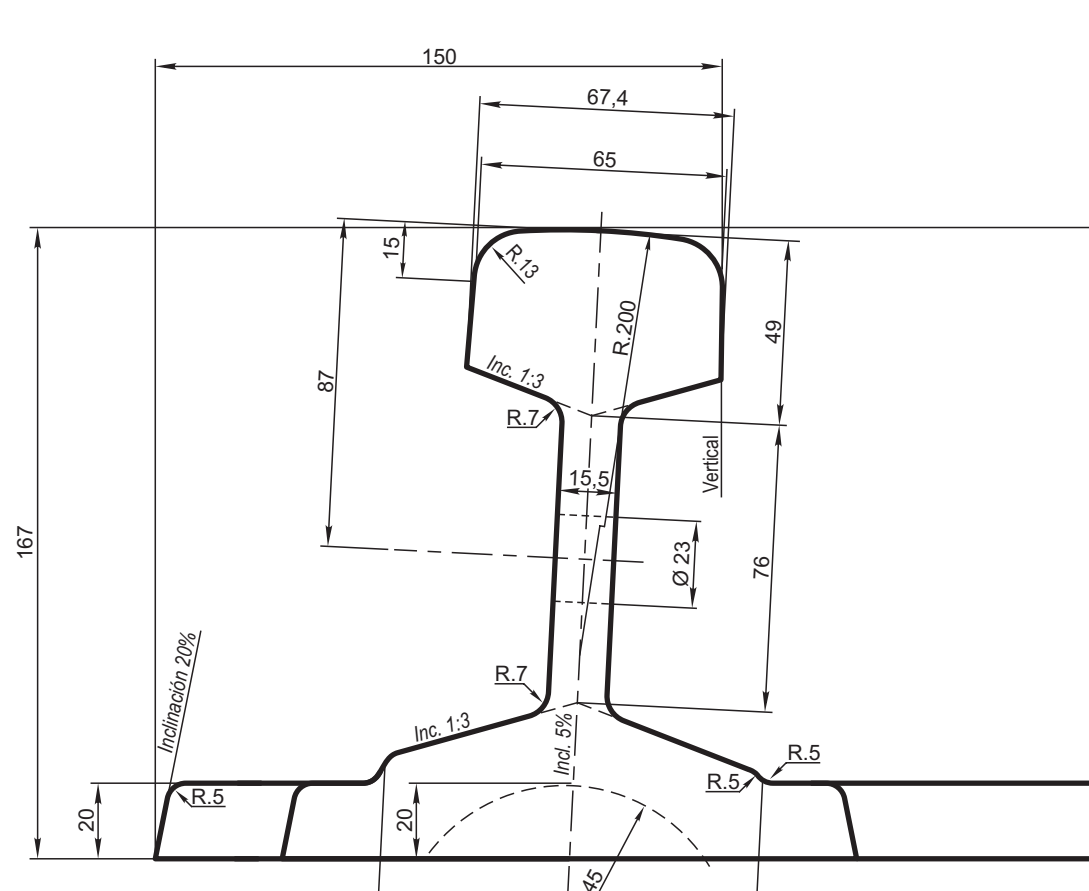



SECCION Q-R-S-T-U

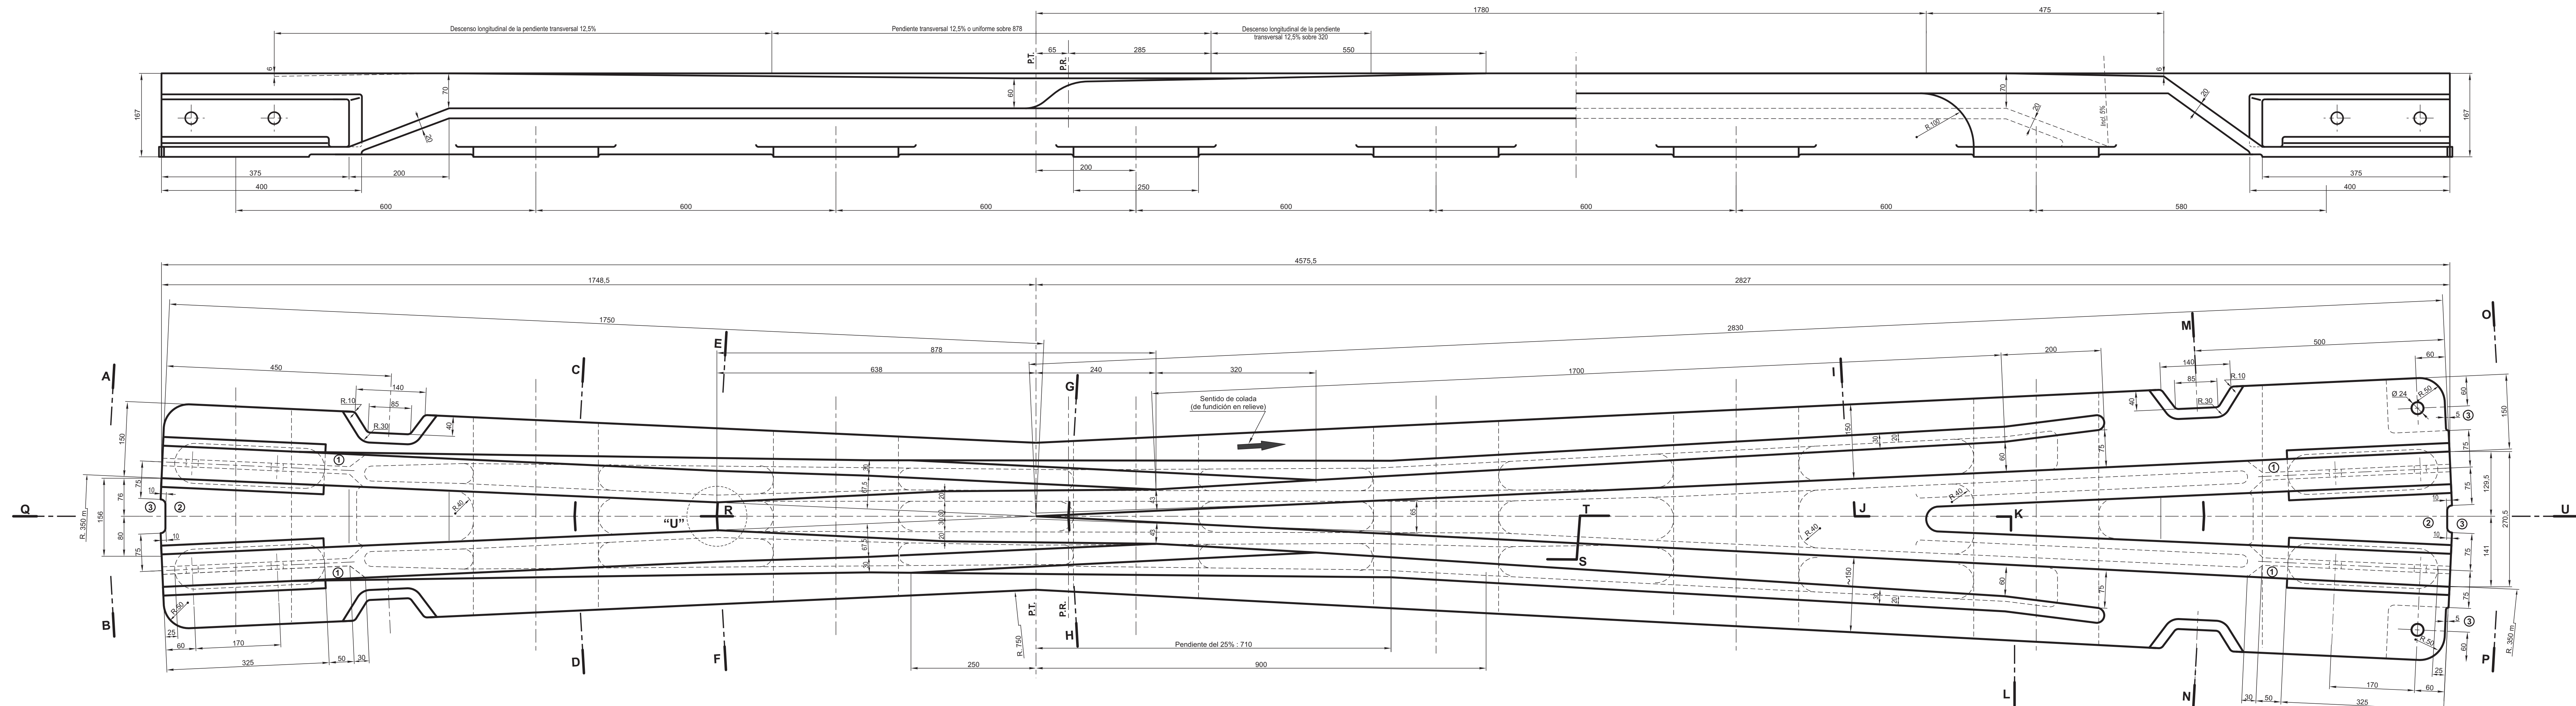


1/2 VISTA POR A-B
Esc. 1:2

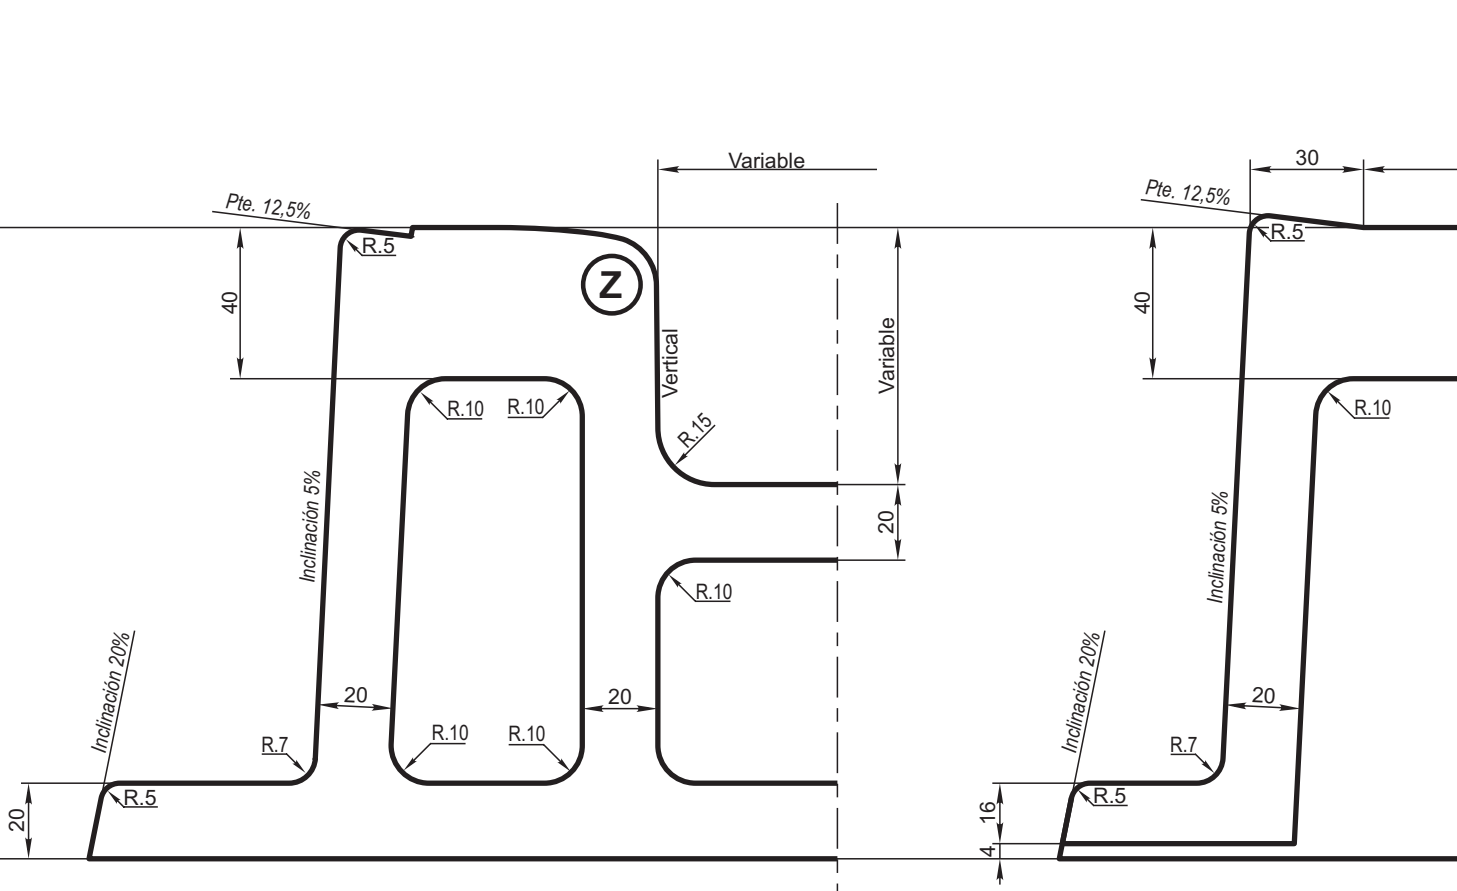


1/2 SECCION C-D

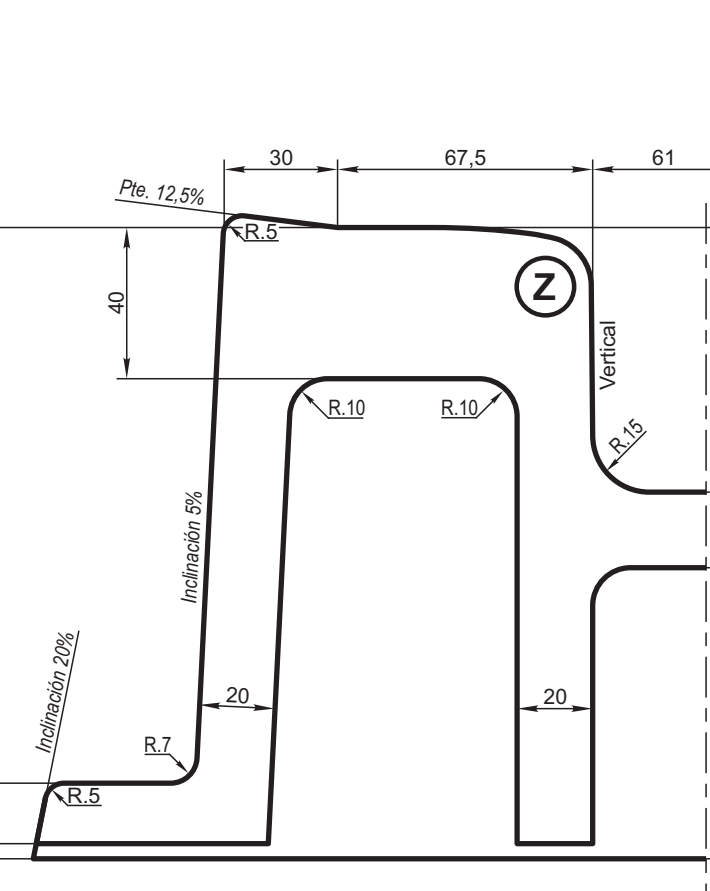


1/2 SECCION E-F

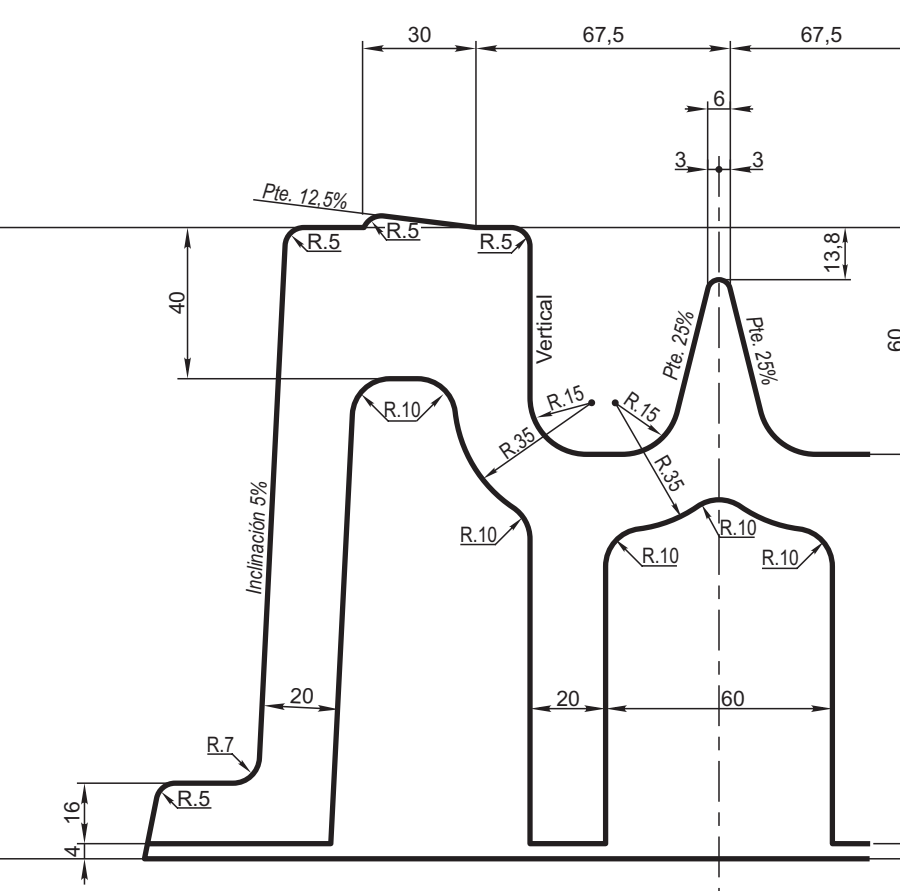


1/2 SECCION G-H

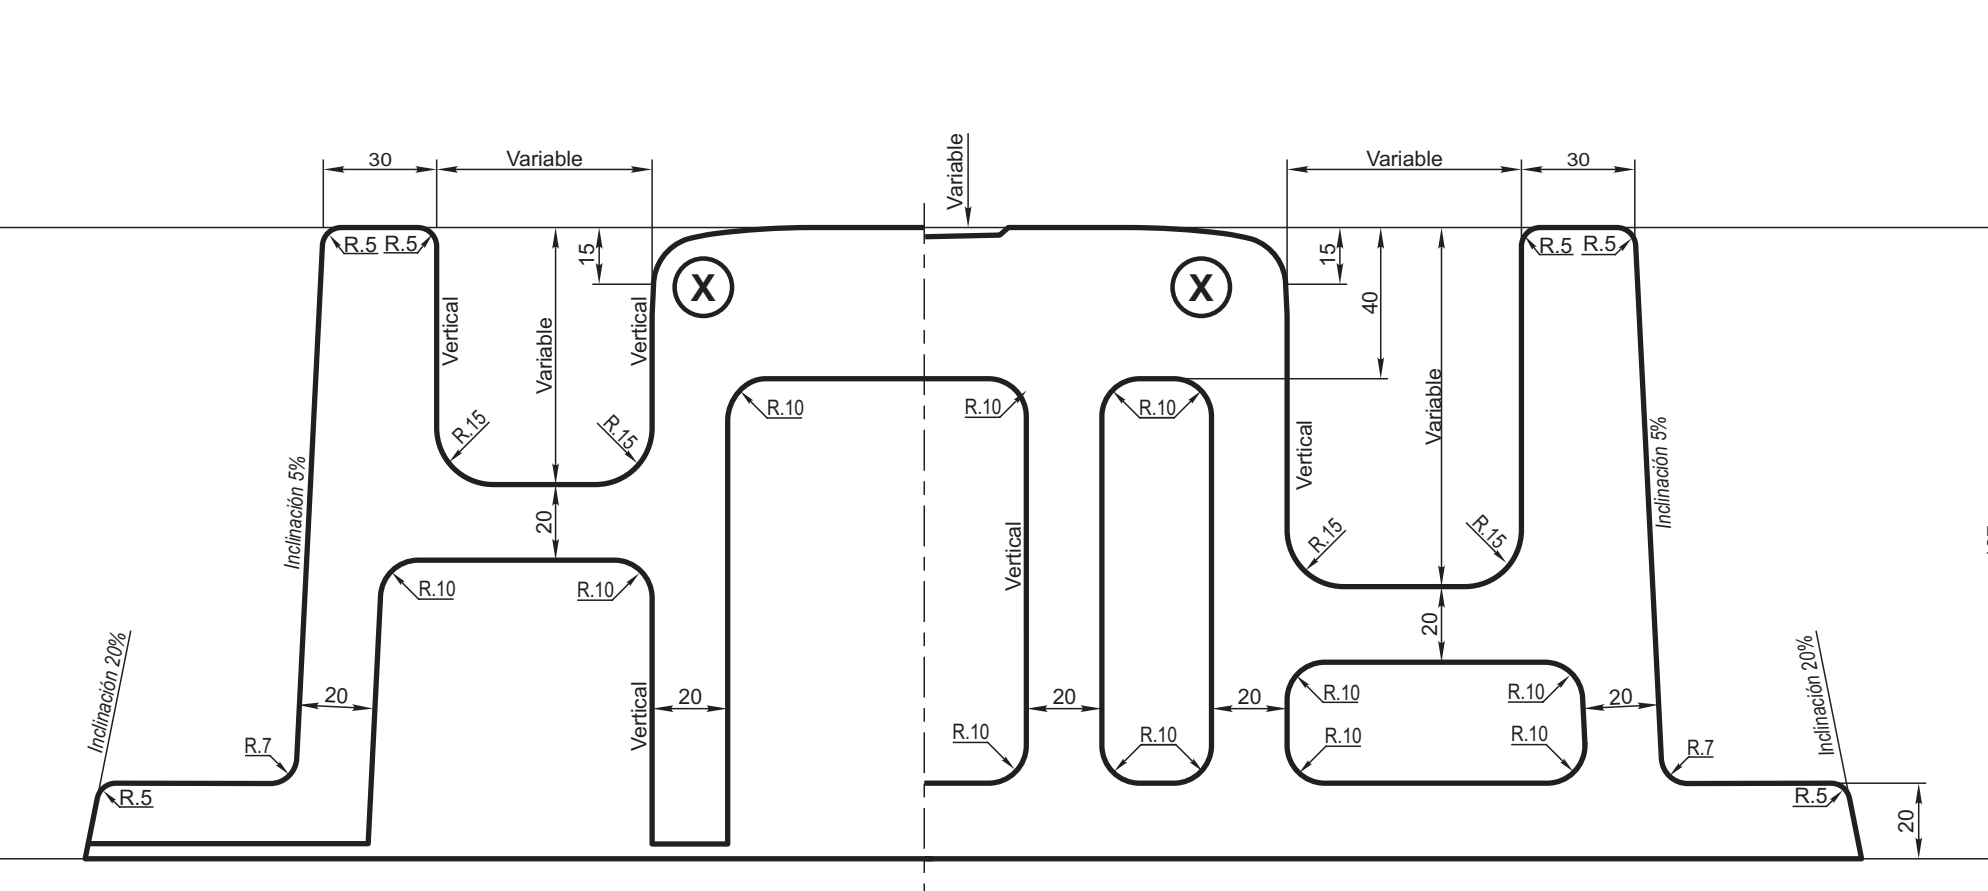


SECCION I-J-K-L

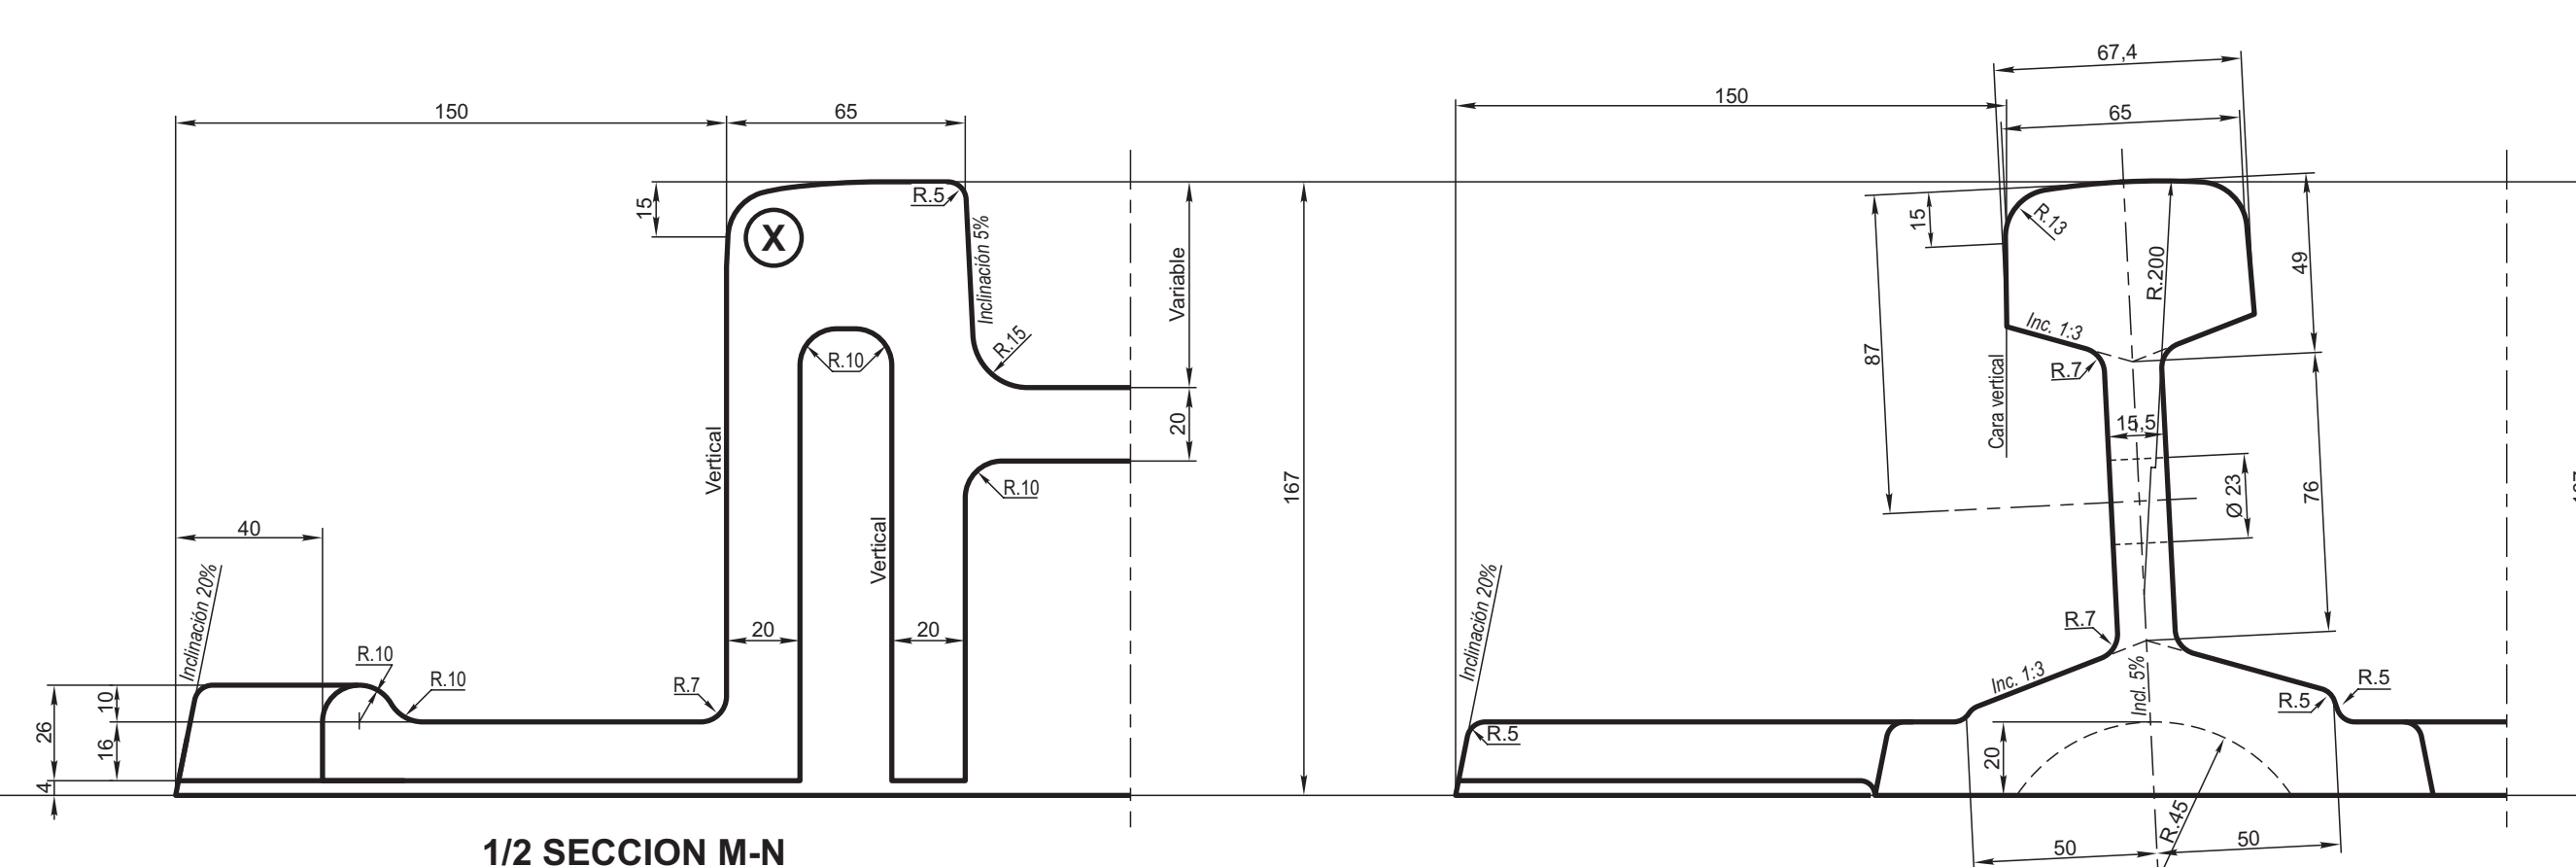


1/2 SECCION M-N

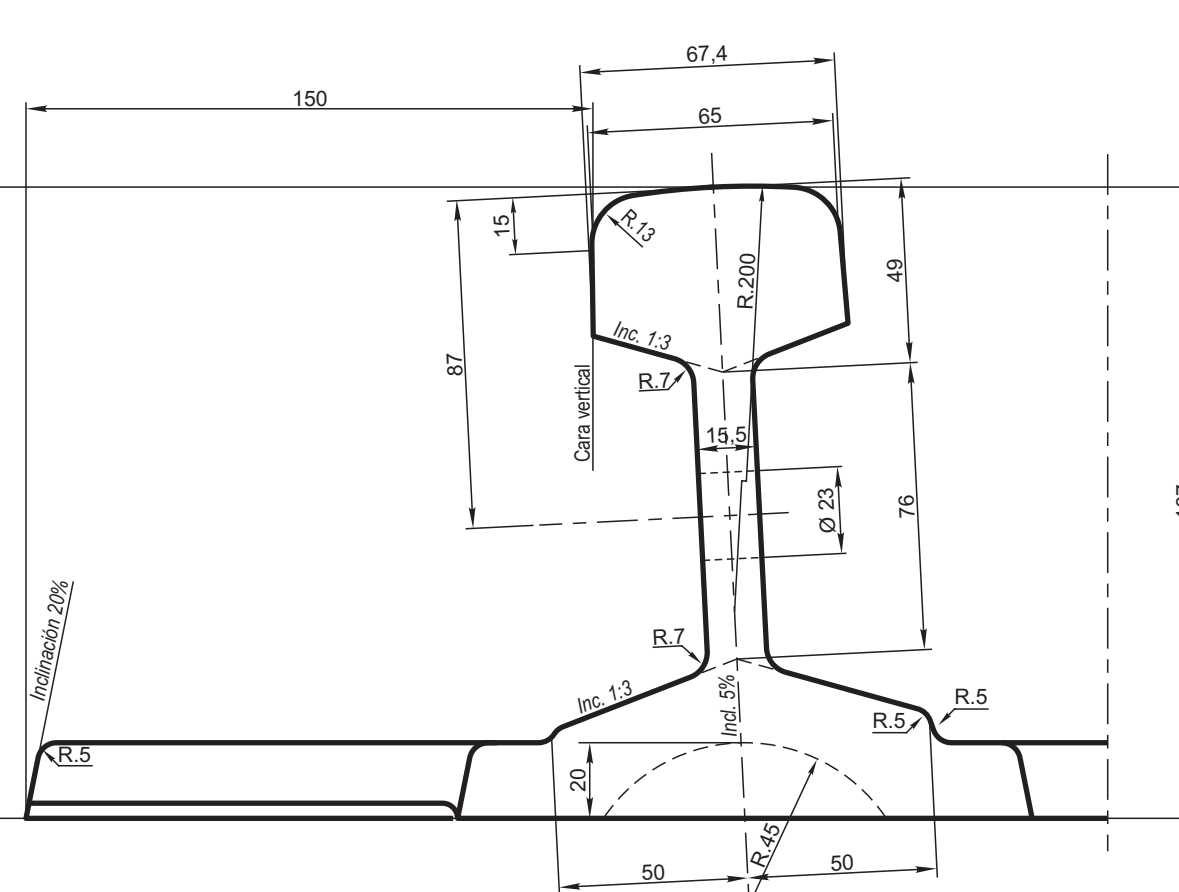


1/2 VISTA POR O-F

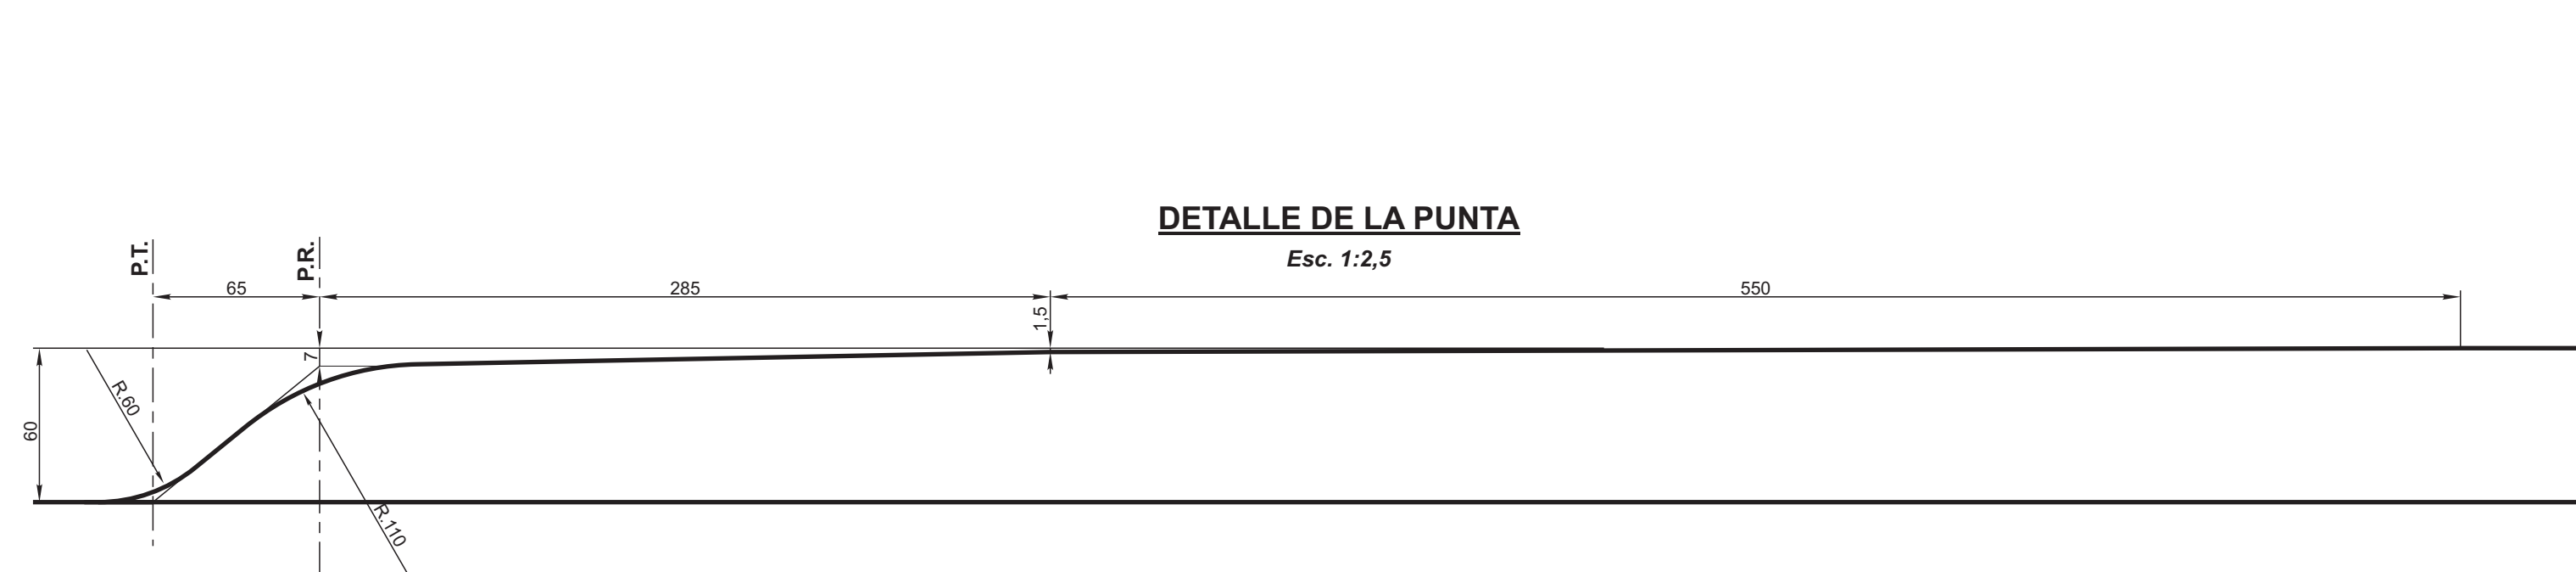

DETALLE DE LA PUNTA
Esc. 1:2,5

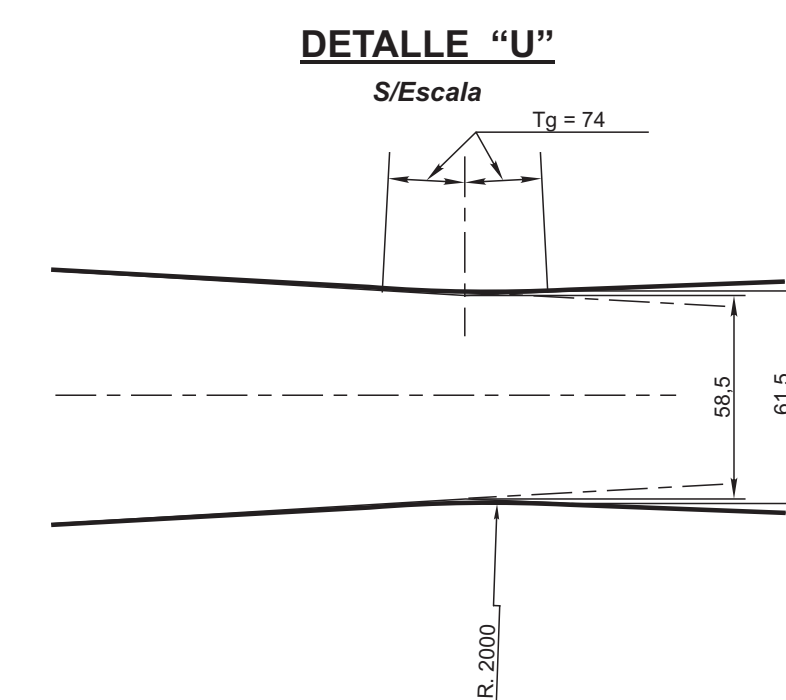


DETALLE "U"
S/Escala

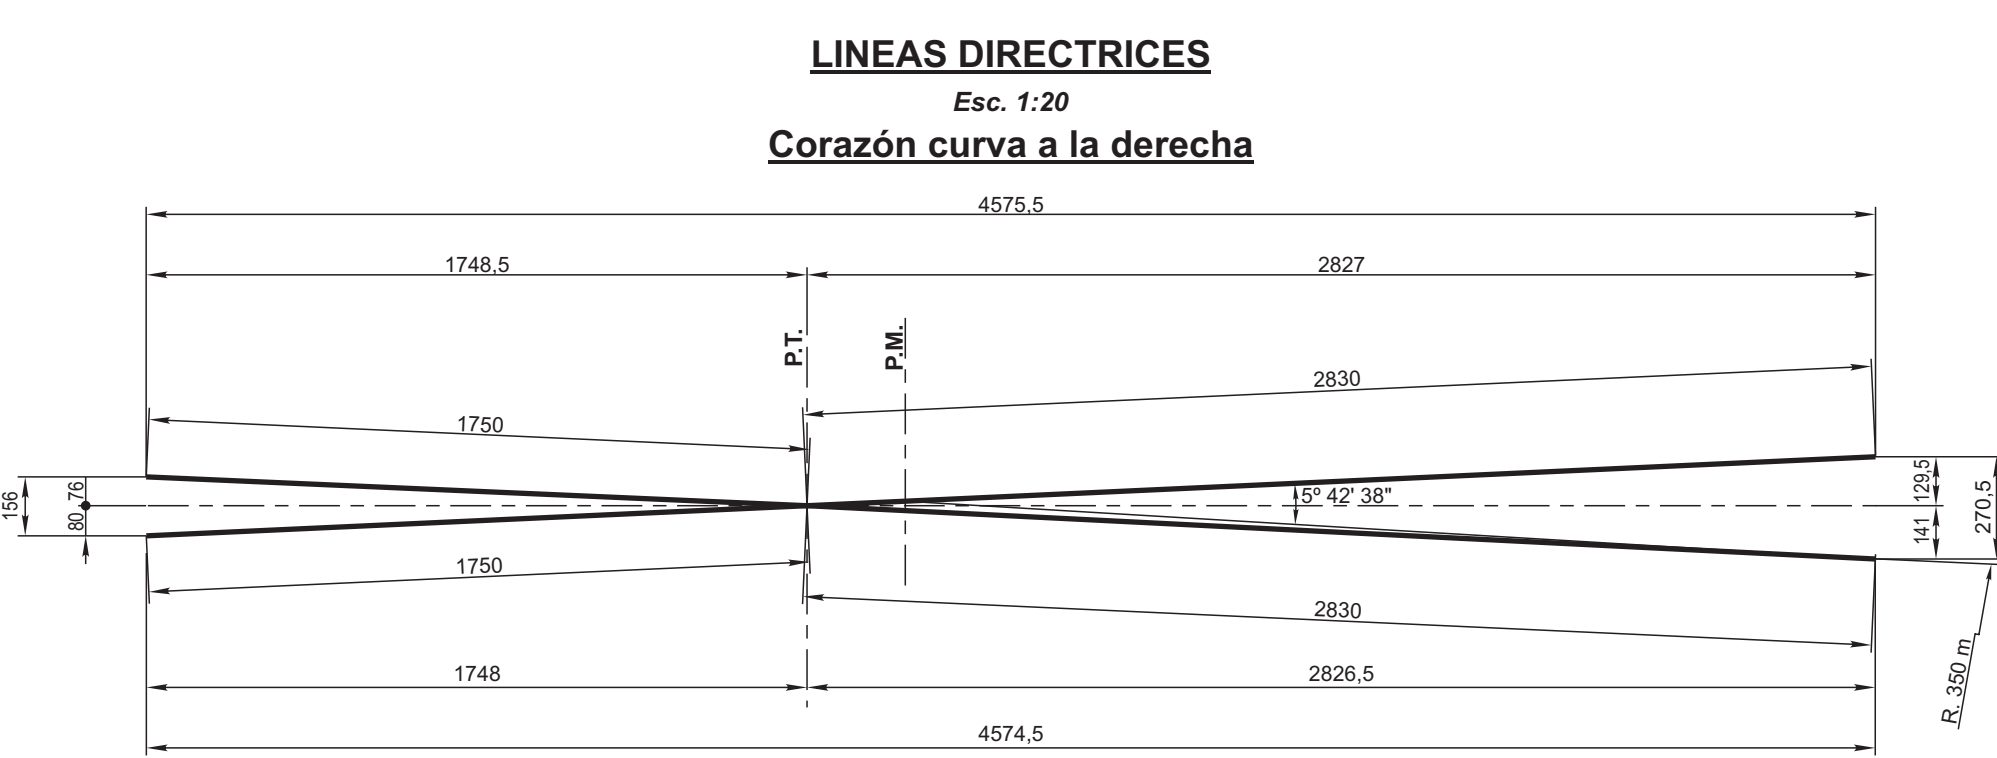

LINEAS DIRECTRICES
Esc. 1:20

Corazón curva a la derecha

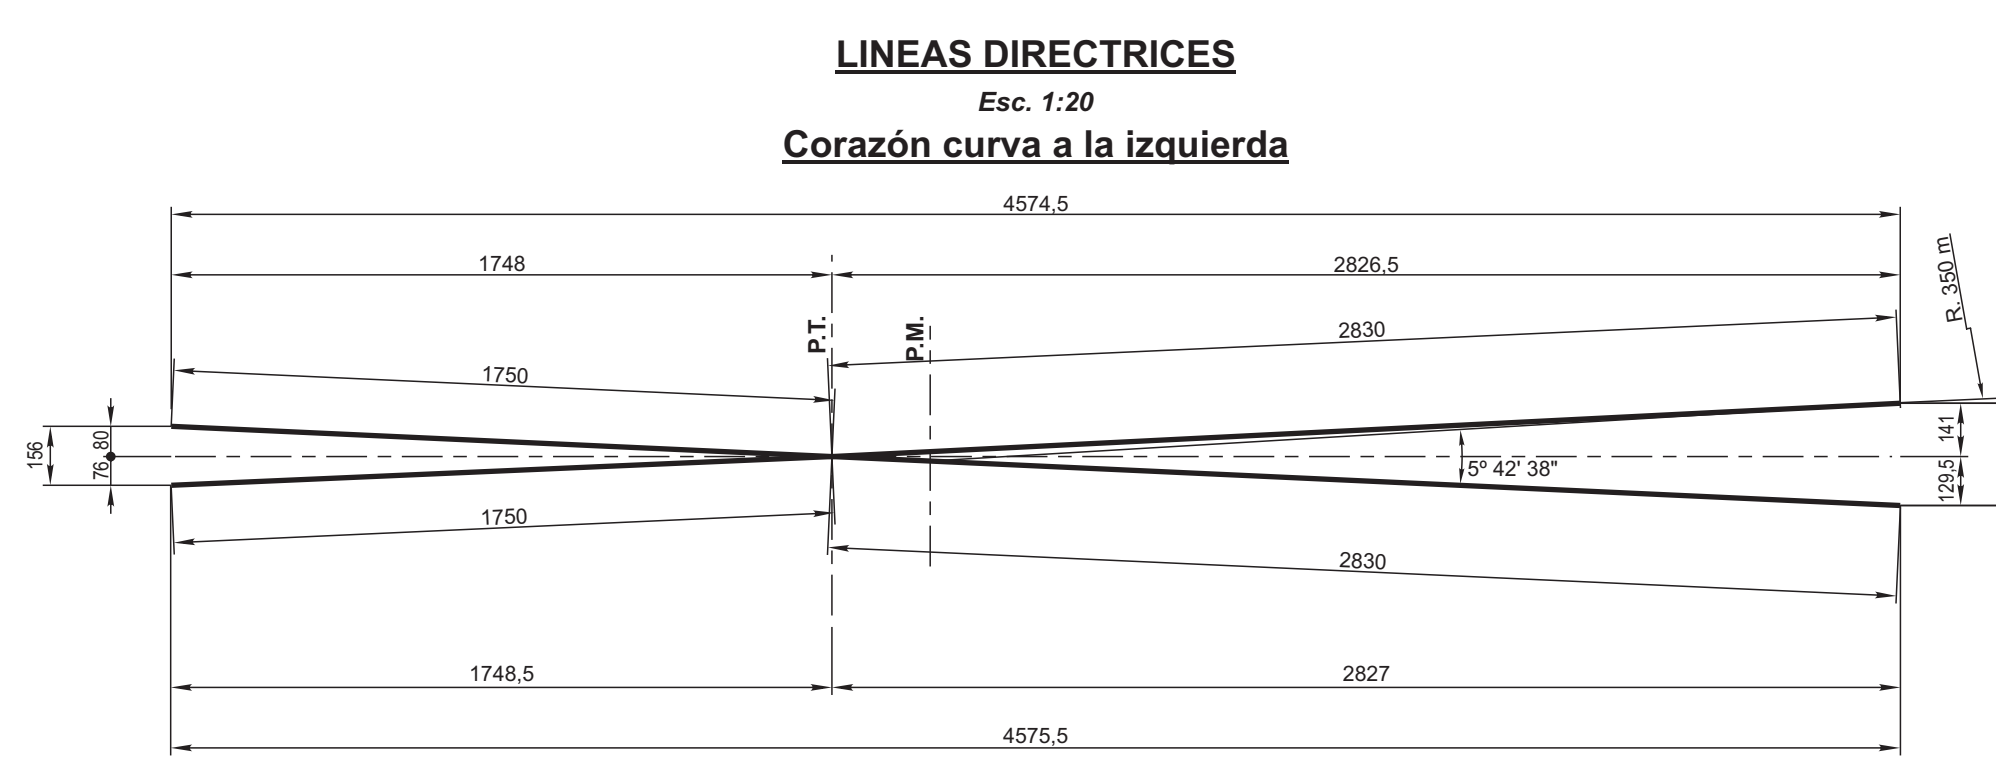

LINEAS DIRECTRICES
Esc. 1:20

Corazón curva a la izquierda

NOTA:

ESTE PLANO MODIFICA PERMANENTEMENTE EL ORIGINAL N° A-889.13

- ① - Se amplió zona de eclisaje.
- ② - Se amplió zona de apoyo de durmientes en extremos.
- ③ - Se modificó perfil suela en extremos.

NOTA:

El dibujo representa el corazón curva a la derecha, el corazón curva a la izquierda simétrico.

Marca del corazón

F.A. U.36 C 1/10 C a { D - Derecha N° de pieza
I - Izquierda

Fábrica, mes, año (dos últimas cifras) y N° de Orden de Compra

2	Corazón curva a la izquierda Tg 1/10	820	A° Manganese		
1	Corazón curva a la derecha Tg 1/10	820	A° Manganese		
ITEM	DESCRIPTION	PESO	MATERIAL	CATAL. N°MEN.	
APARATOS DE VIA TROCHA ANGOSTA, MEDIA Y ANCHA CORAZONES CURVOS Tg. 1/10 					
				AREA	VIA Y OBRAS
ESCALA 1:2 - 1:5 1:20	TROCHA 	LINEAS:	UTILIZACION	VIA	EMISION
FIRMA Y FECHA APROB.		N° DE PLANO	G.V.O. 810		
			1		