




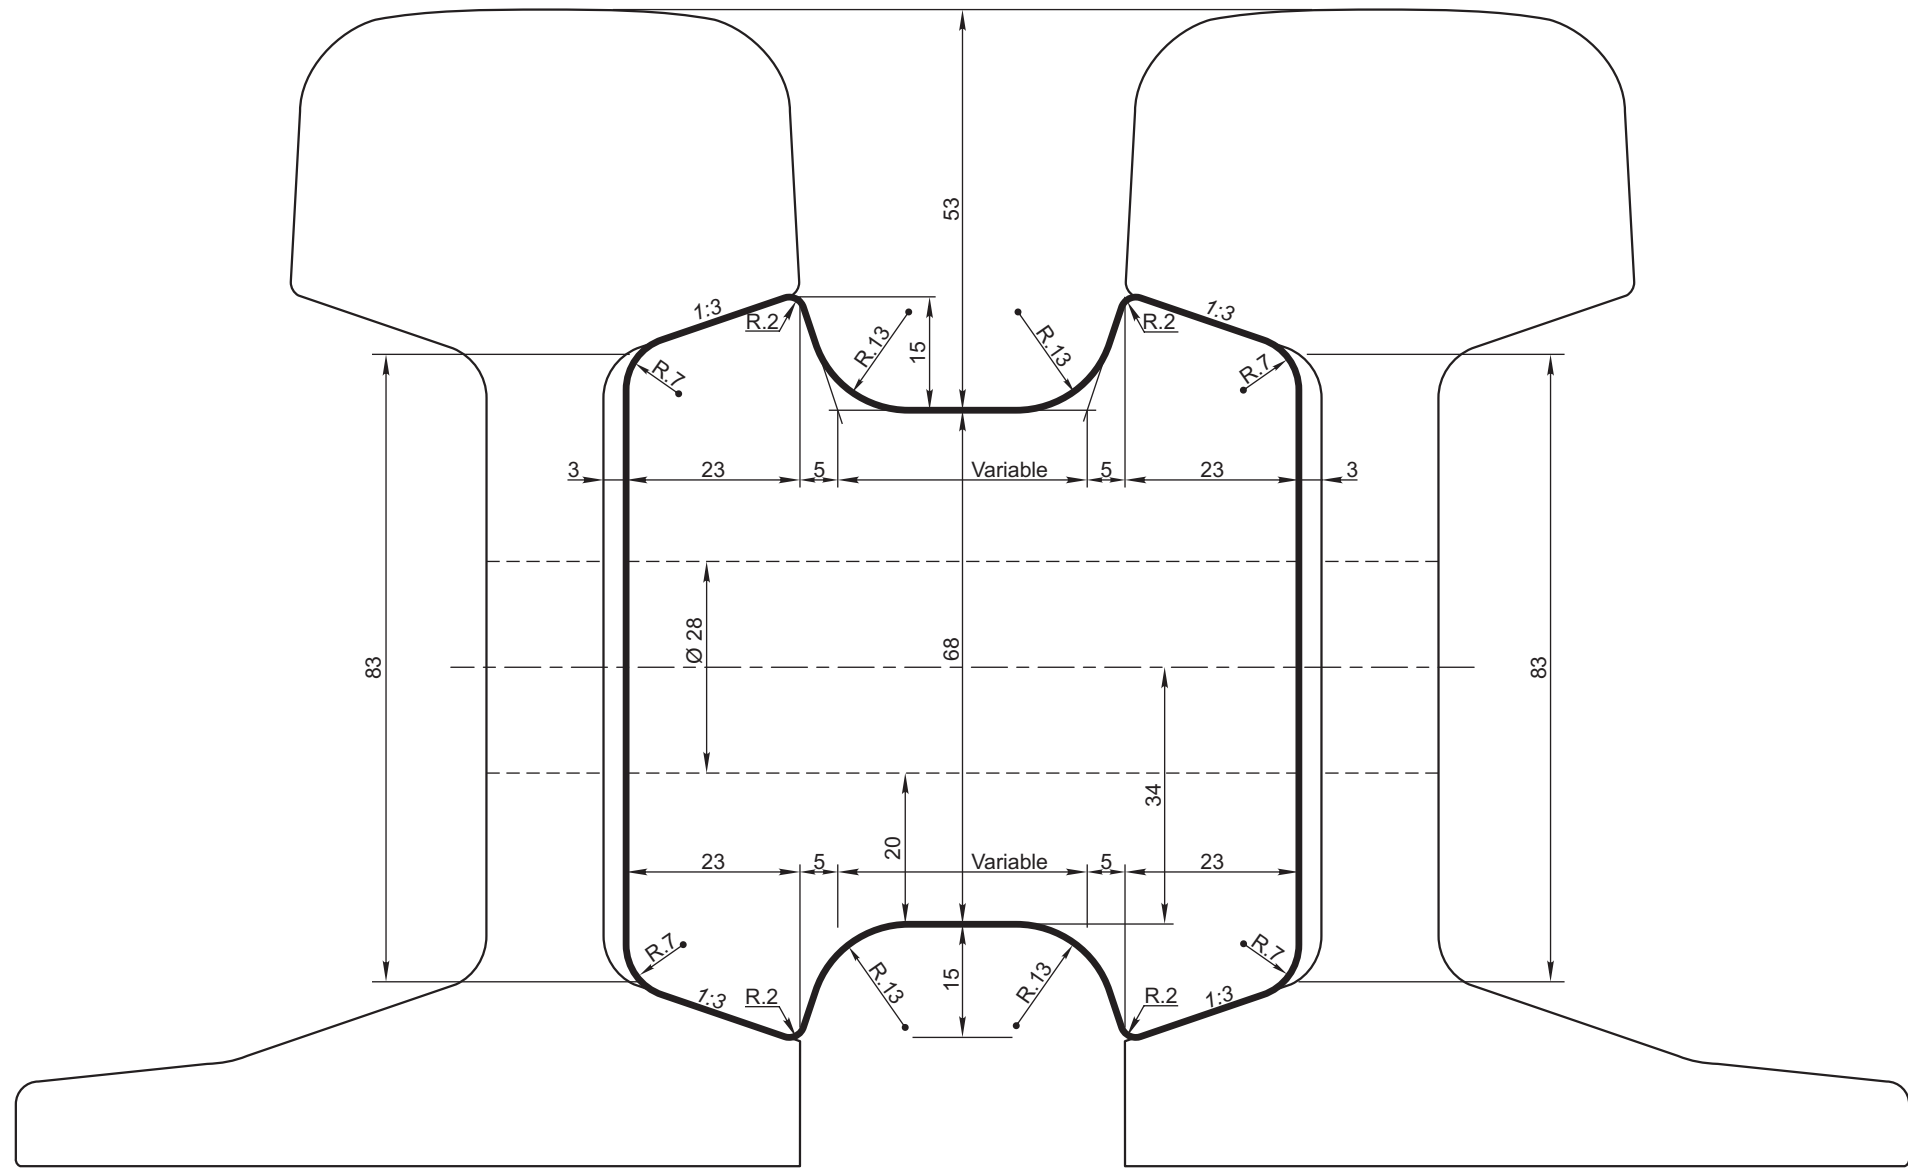


PERFIL NORMAL
Esc: 1:1

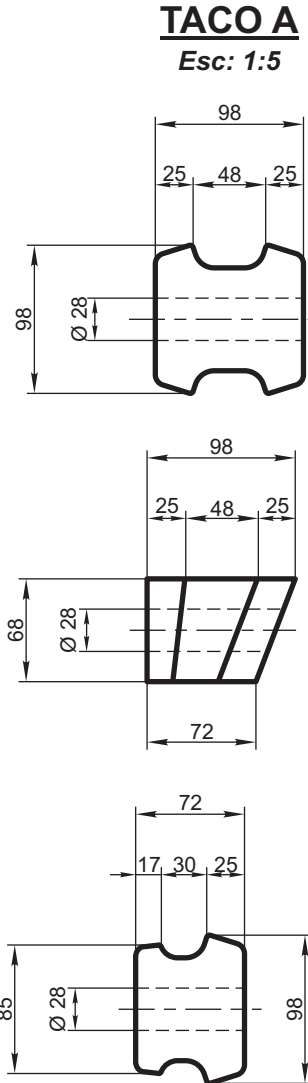


TACO A
Esc: 1:5

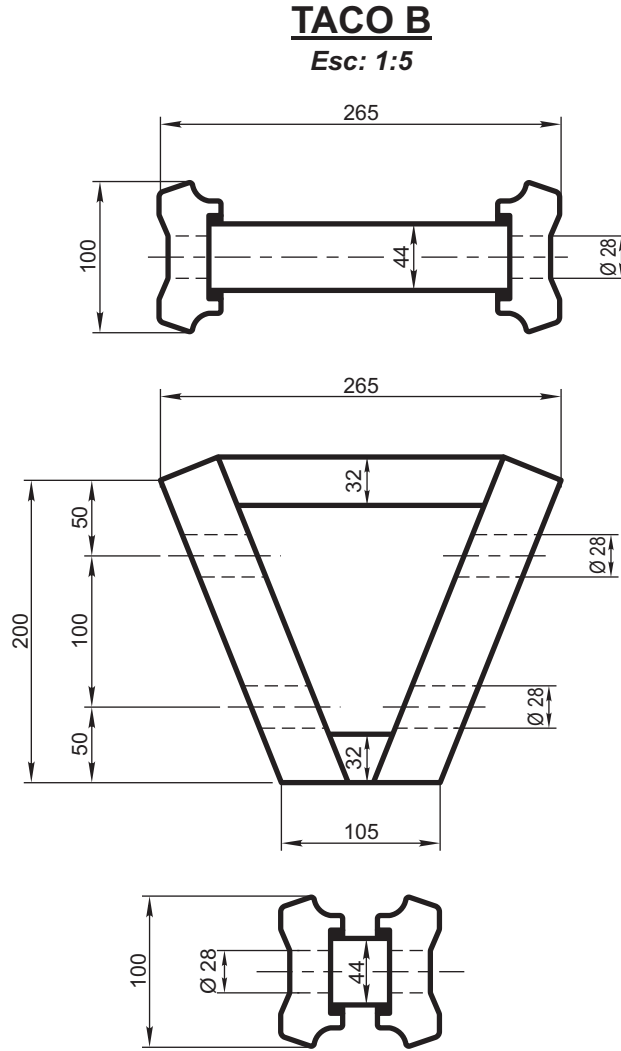


TACO B
Esc: 1:5

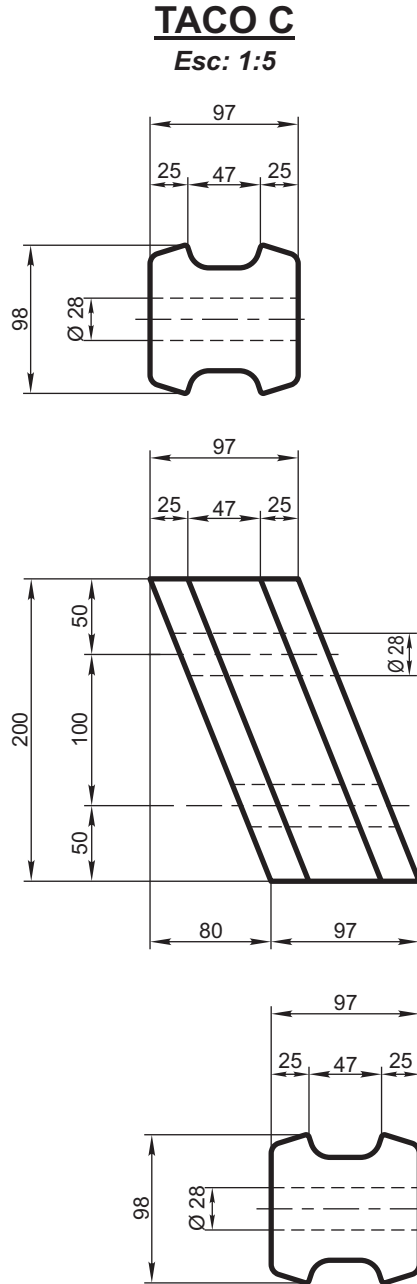

TACO C
Esc: 1:5


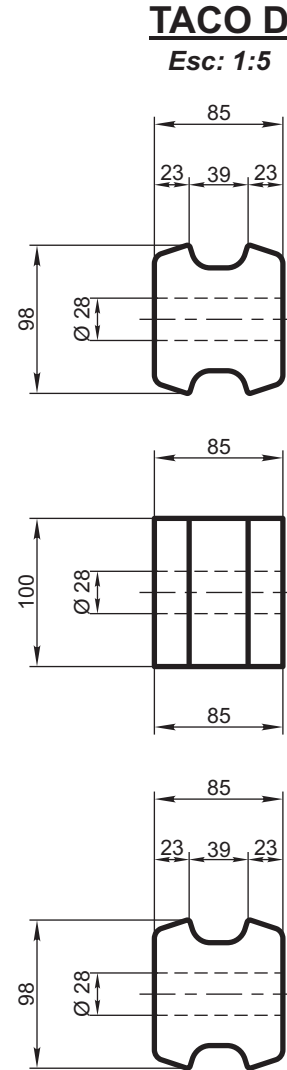


TACO D
Esc: 1:5

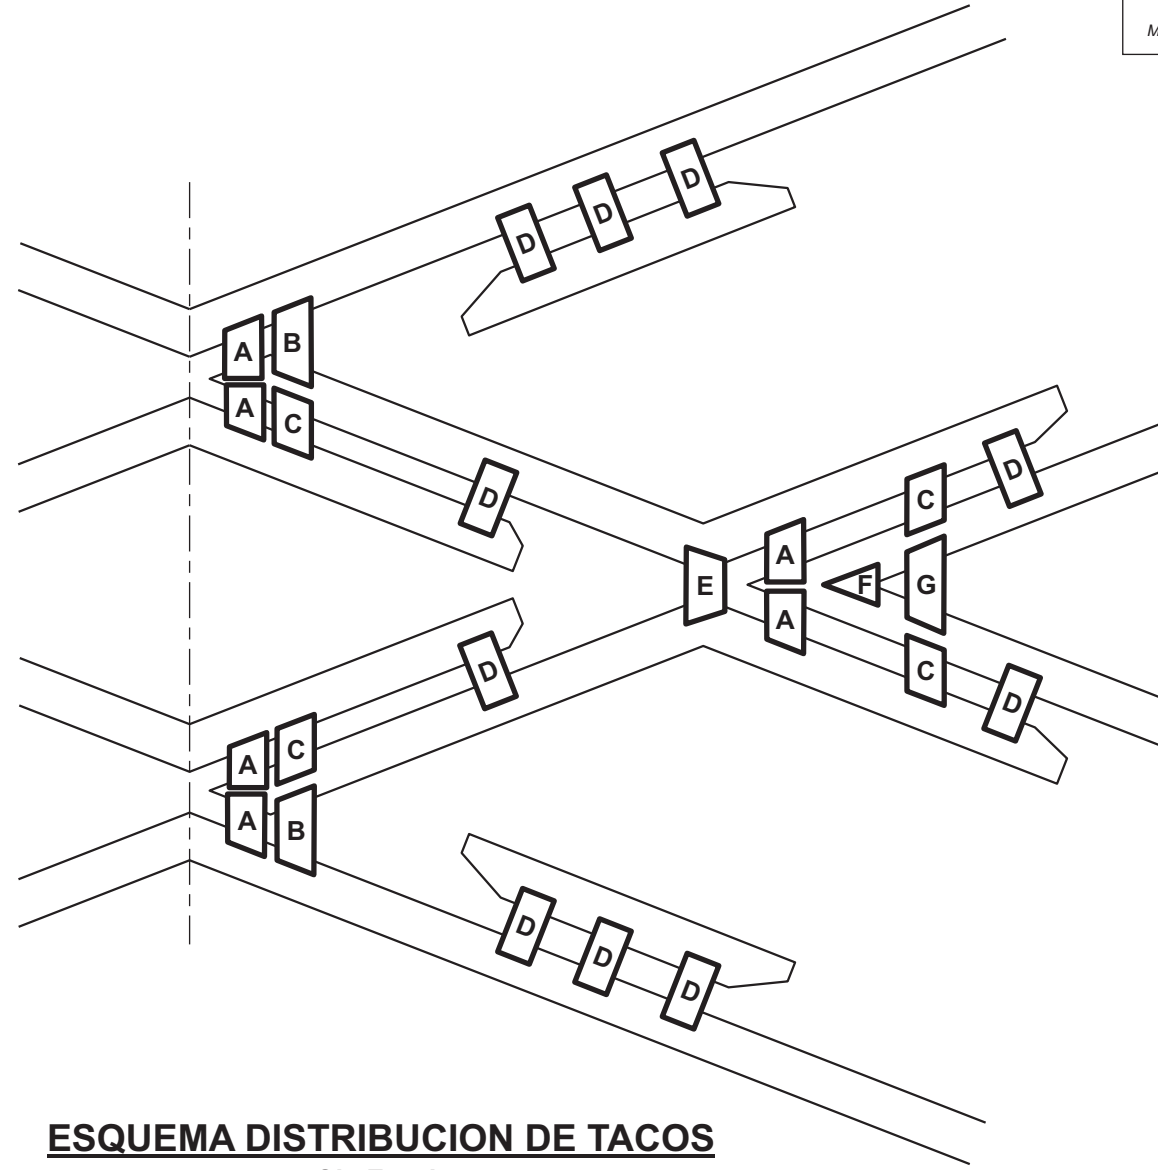


ESQUEMA DISTRIBUCION DE TACOS
Sin Escala


DETALLE TACOS B Y E
Esc. 1:2

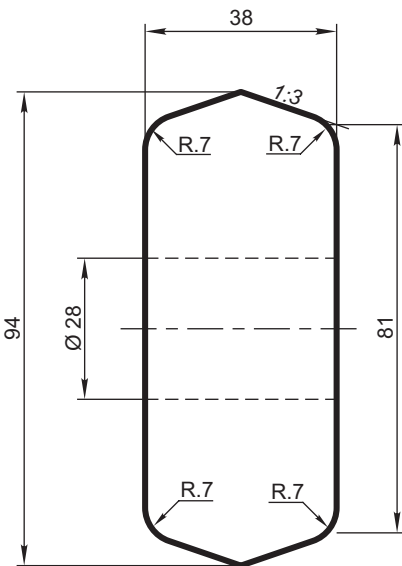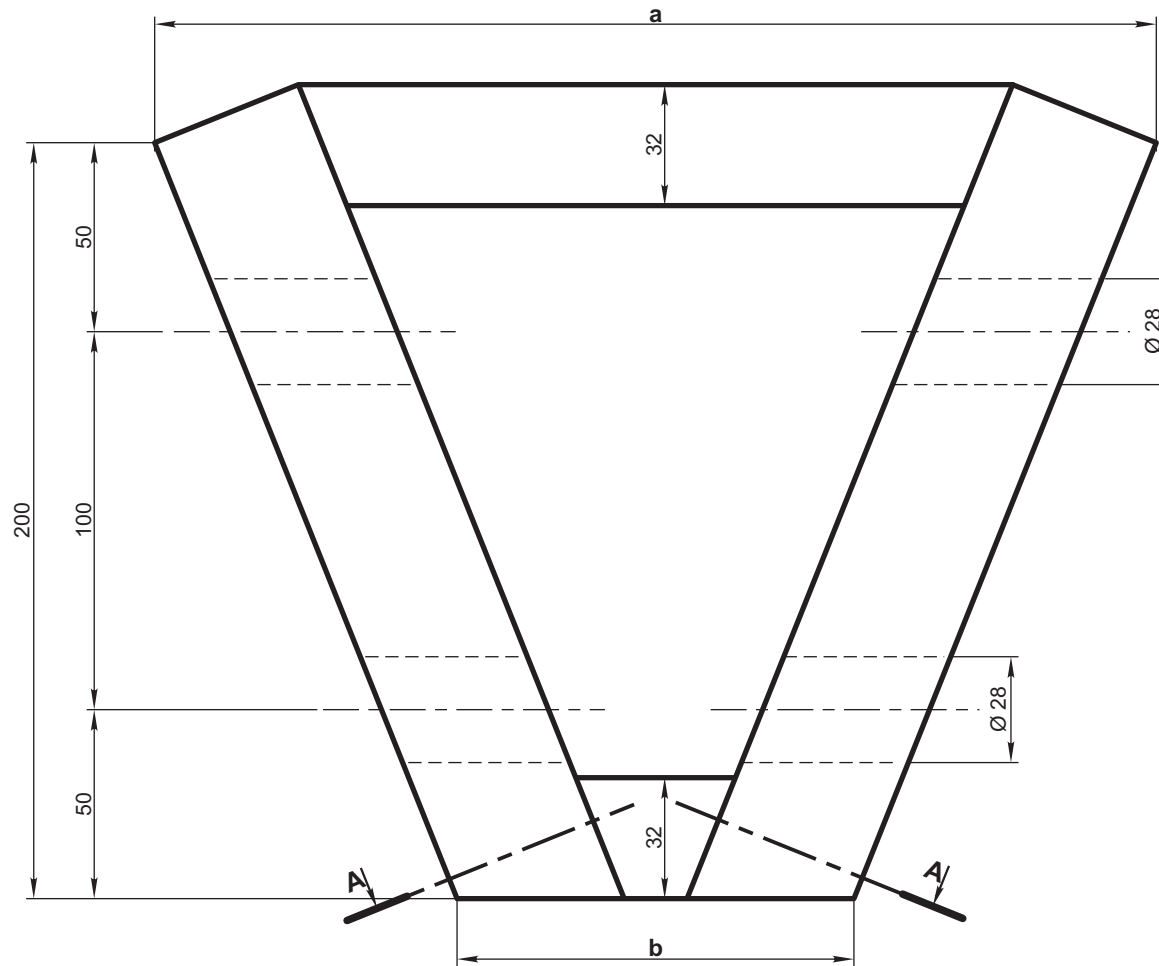


DETALLE TACO F
Esc: 1:1,5

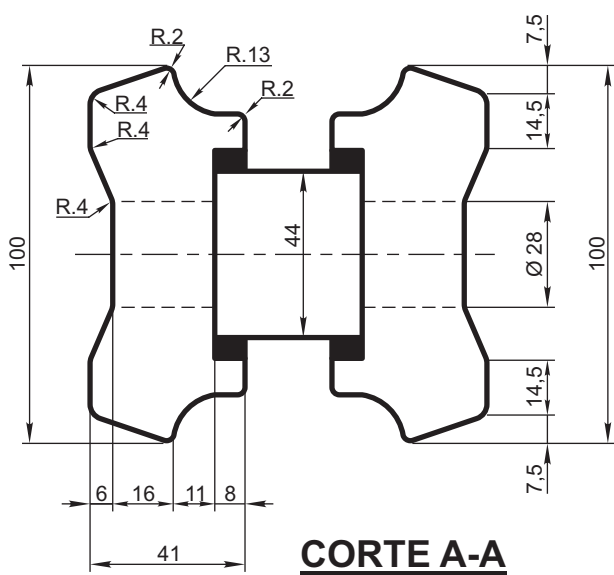


CORTE A-A
Esc. 1:2

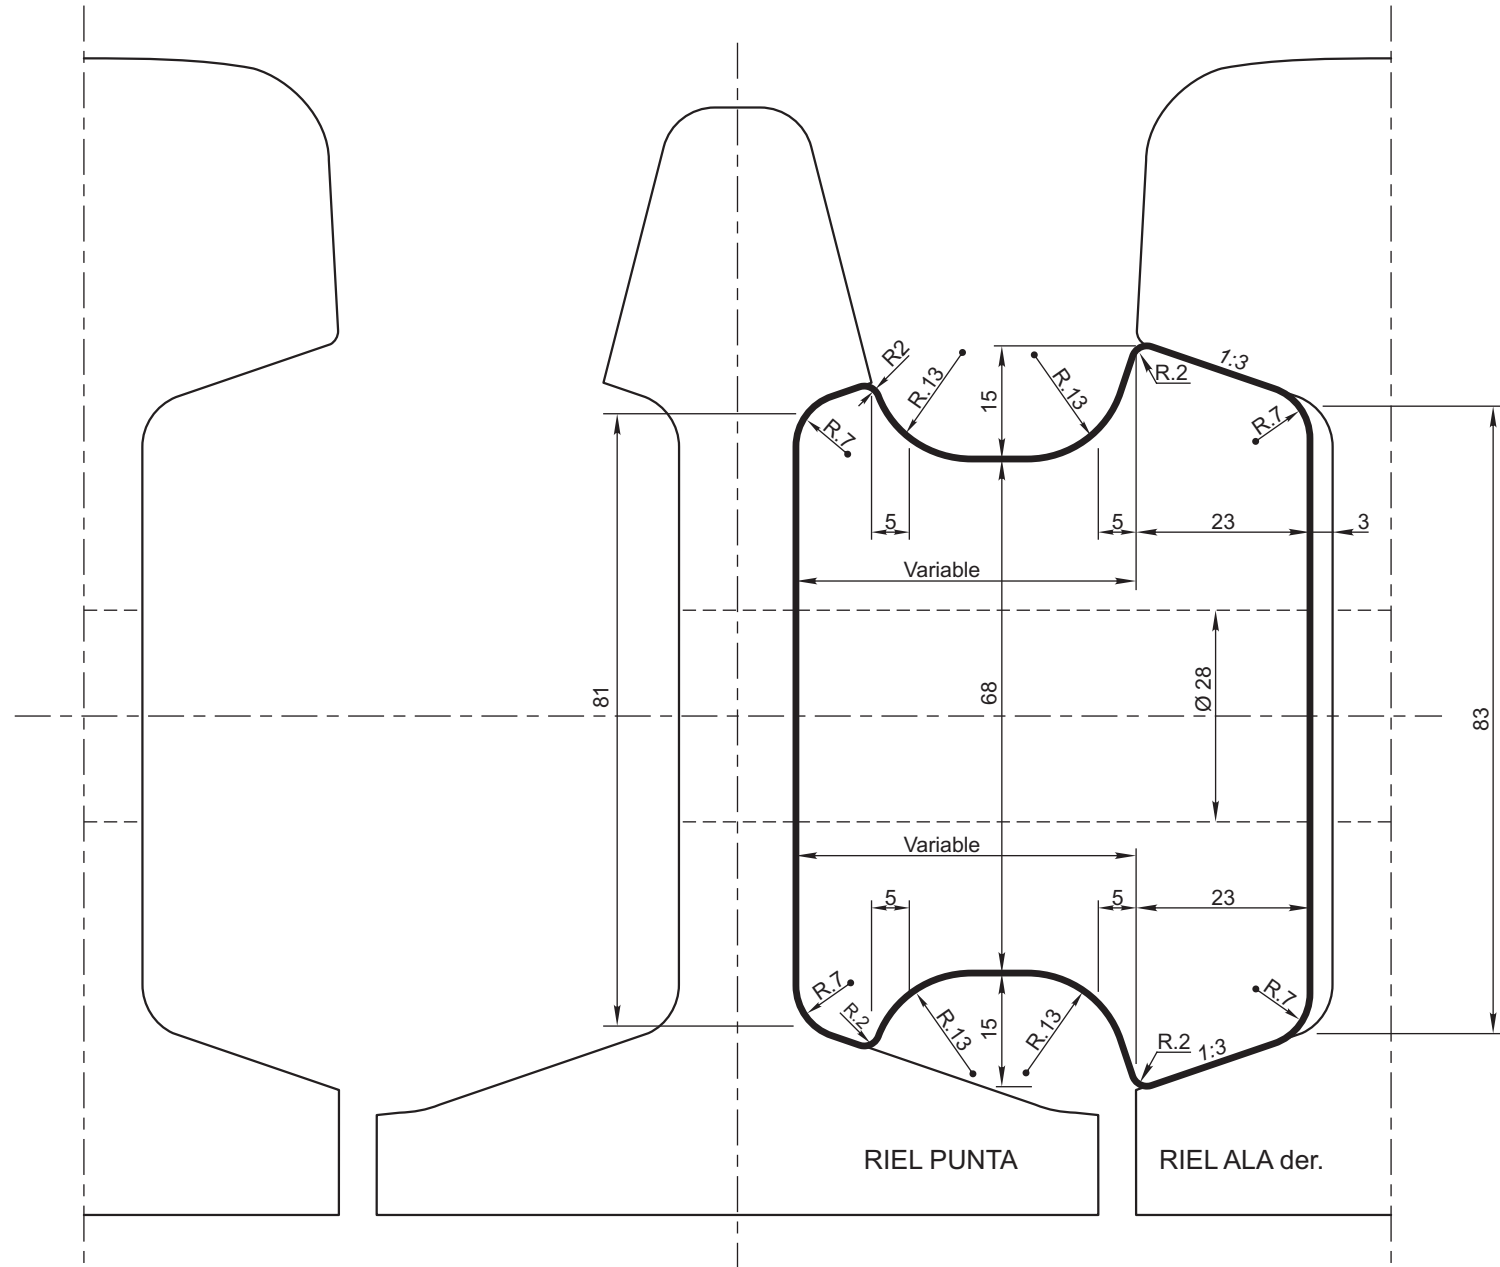


1/2 PERFIL DE CONTACTO 1/2 PERFIL NORMAL
Esc: 1:1

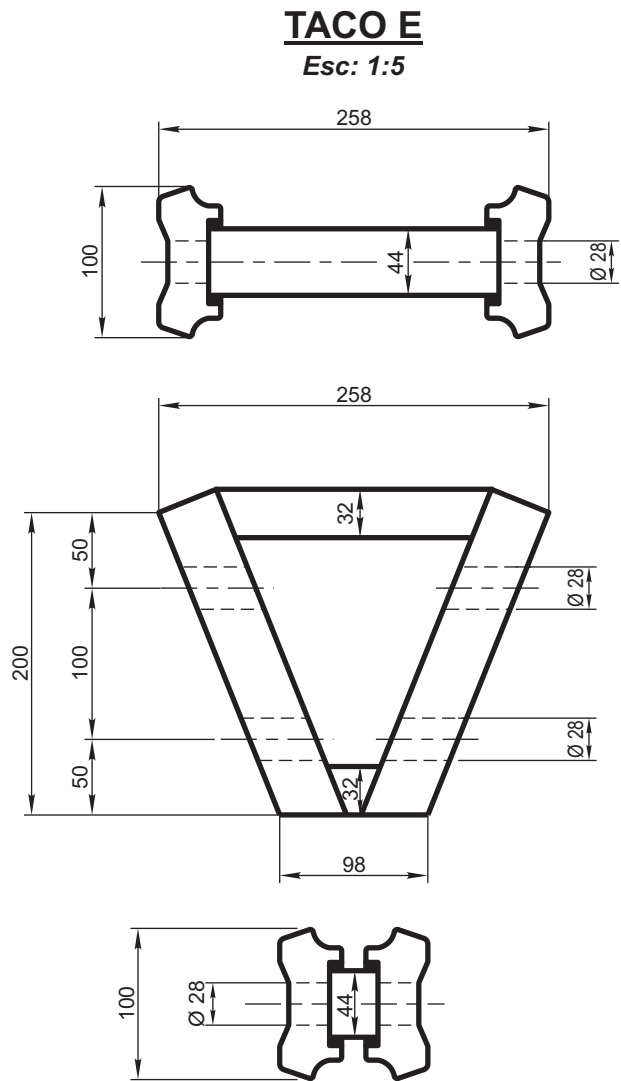

TACO E
Esc: 1:5

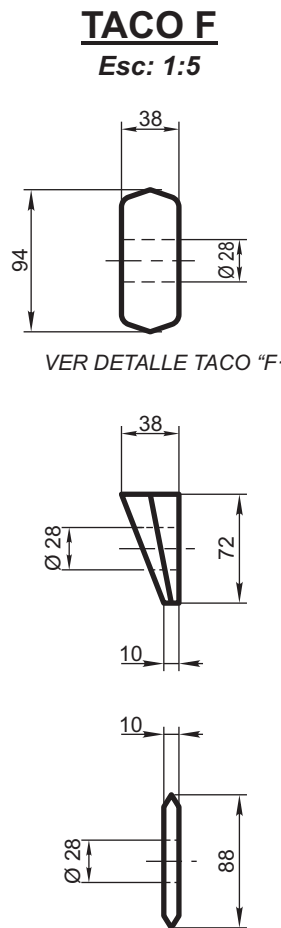

TACO F
Esc: 1:5

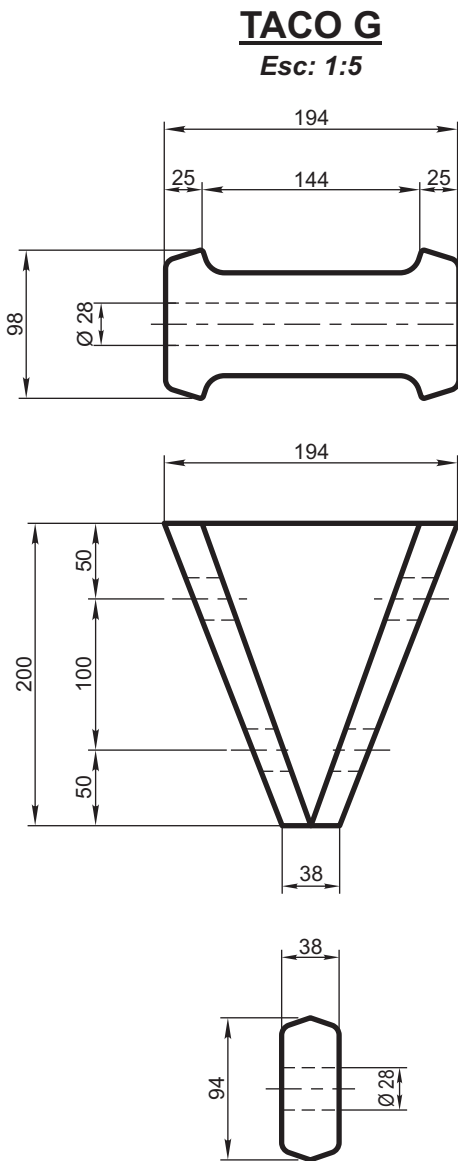

TACO G
Esc: 1:5

CRUCE DIAMANTE 43° 30'				FERROCARRILES ARGENTINOS	
DETALLE Y DISTANCIA DE TACOS				AREA VIA Y OBRAS	
ESCALA 1:1 - 1:1,5 1:2 - 1:5	TROCHA 1676	LINEAS:	UTILIZACION VIA	EMISION	
FIRMA Y FECHA APROB.			N° DE PLANO G.V.O. 907		1