
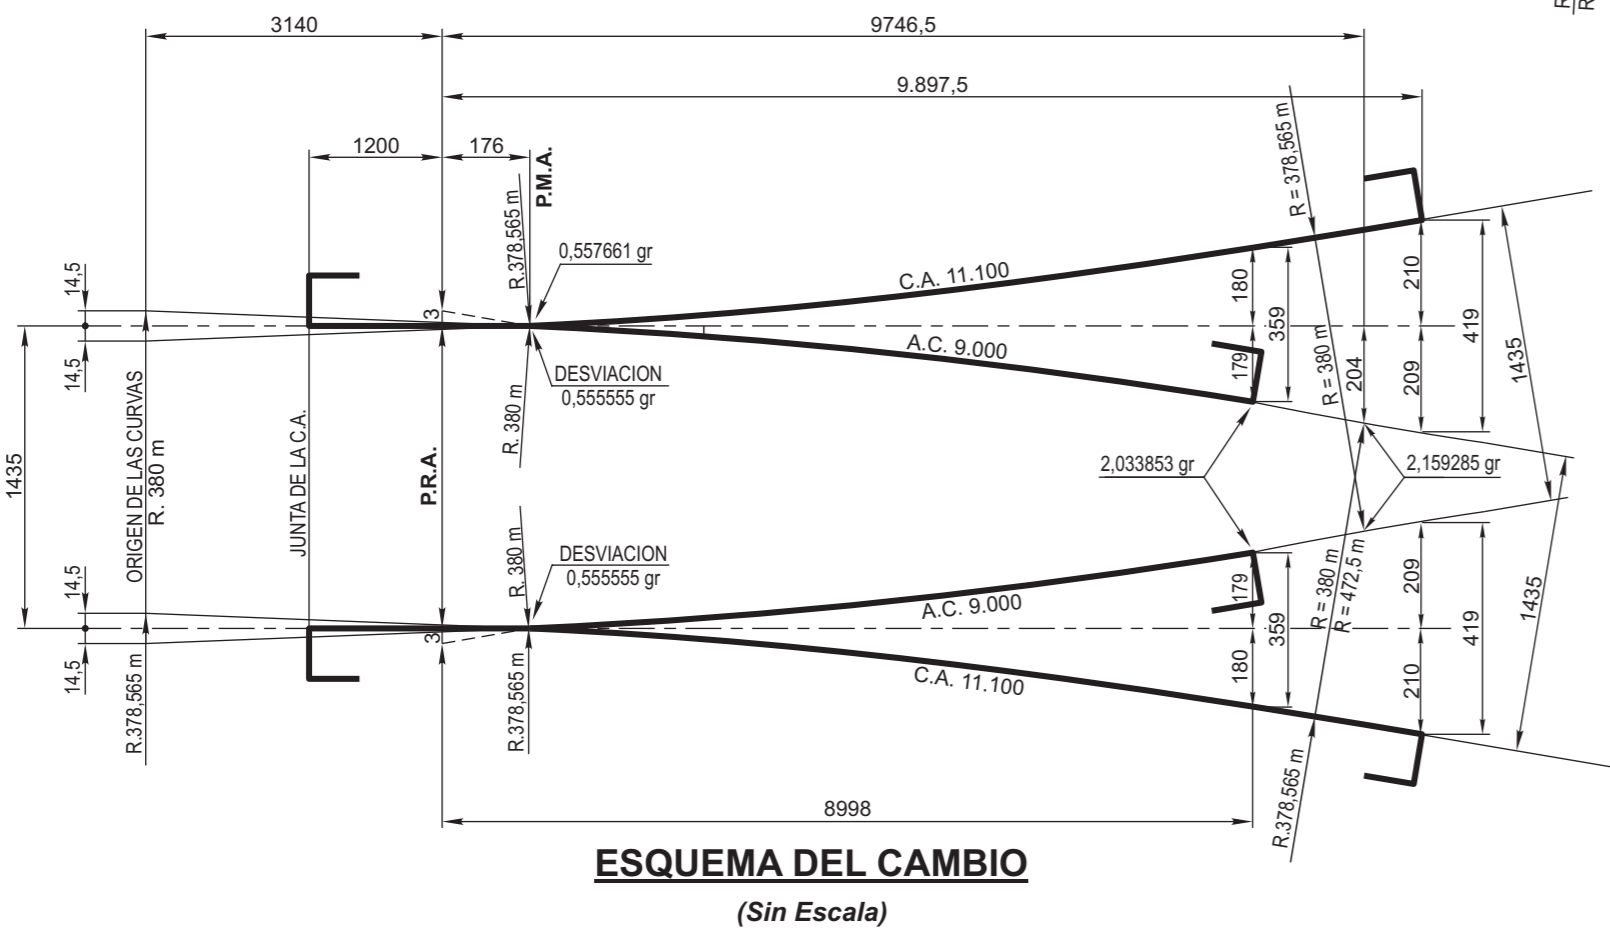


NOTA: *Distribución de durmientes según plano de cambio o cruzamiento

ESQUEMA DE COLOCACION DEL APARATO
(Esc.: 1:150)

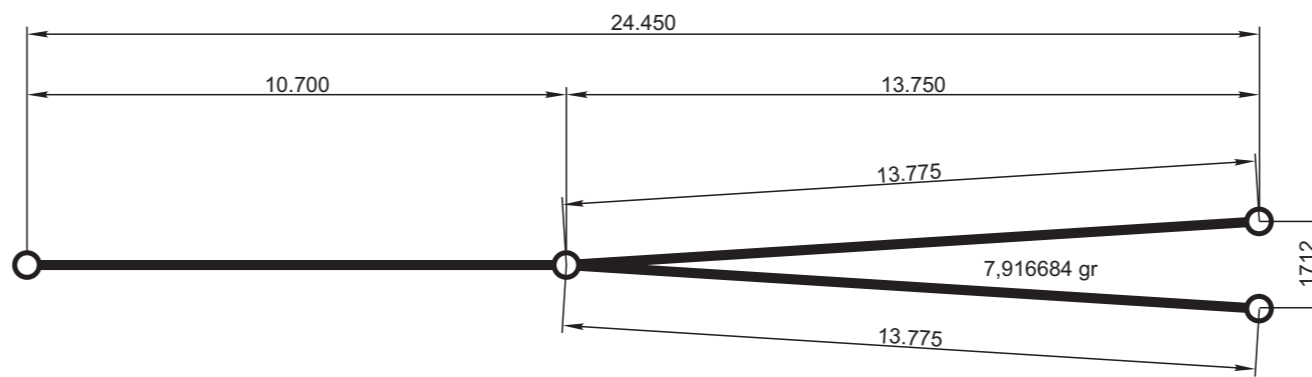

ESQUEMA DEL CAMBIO
(Sin Escala)

(x) NOTA: VARIANTES DE NO UTILIZARSE FIJACION ELASTICA EN LA SECCION INTERMEDIA (2)

- Se reemplaza por la silleta 50 S.4 por 50 P.41 (G.V.O. 3035 - NUM 7/3/500/24/10/0/0)
- Se elimina la plantilla de goma.
- Se elimina el clepe elástico.
- Tirafondos de Ø 23 x 125 - Cantidad: 168 - (TIPO B0)
- Tirafondos de Ø 23 x 135 - Cantidad: 56 - (TIPO B1)

NOTA:

Las cotas están expresadas en mm, excepto los radios que están en m.
Para obtener un montaje correcto del aparato, dos líneas de marcas están establecidas sobre los durmientes.
En la colocación será necesario asegurar por medio de un cordel que las marcas estén bien alineadas.
Los durmientes están numerados de 1 a 43 por cifras estampadas en el extremo.
El cambio simétrico es constituido por un medio cambio con la aguja curva y la contra aguja de cada desviación de radio R.190-150 m curvadas con radio R.380-210 m a partir de la punta matemática

Durmiente 3750 x 240 x 150	2		901	7/0/065/15/06/0/0	
Durmiente 3500 x 240 x 150	4		901	7/0/065/15/05/0/0	
Durmiente 3250 x 240 x 150	3		901	7/0/065/15/04/0/0	
Durmiente 3000 x 240 x 150	5		901	7/0/065/15/03/0/0	
(x) Tirafondo Ø 23 x 125	112	TIPO B0	537	7/0/876/03/40/0/0	
(x) Tirafondo Ø 23 x 135	112	TIPO B1	537	7/0/876/03/45/0/0	
(x) Clepe elástico C1	112		932	7/0/162/97/05/0/0	
(x) Plantilla de goma	56	1.5 o 6	457	15) 7/0/005/01/18/0/0 16) 7/0/005/01/15/0/0	
(x) Silleta común S.4	56		2233	7/3/300/73/55/0/0	
Fijación de riel int.					
Rieles U-50					
Rieles U-50 10.580	2			7/3/508/11/43/0/0	
Rieles U-50 9.595	2			7/3/508/10/62/0/0	
2 Rieles intermedios					
3 Cruzamiento 1/8 simétrico	1		2091	7/3/330/73/05/0/0	
1 Cambio 1/8 L. simétrico	1		2058	7/3/330/71/00/0/0	
ITEM	DESCRIPCION	CANT.	OBSERVACIONES	G.V.O.	NOMENCLADOR

APARATO DE VIA TROCHA MEDIA			
DESVIACION Tg 1/8 LARGA SIMETRICA			
N.U.M. 7/3/333/70/00/0/0 PLANO DE COLOCACION			
U-50			
FERROCARILES ARGENTINOS			
AREA VIA Y OBRAS			
ESCALA 1:50	TROCHA 1435	LÍNEAS:	UTILIZACION VIA
FIRMA Y FECHA APROB.		Nº DE PLANO G.V.O. 2015	
EMISION	FECHA - FIRMA		
4	ENERO/86		
3	ENERO/85		
2	MAYO/82		

1	2	3
4		