





**CONTRARRIEL U 50 DE 5000**

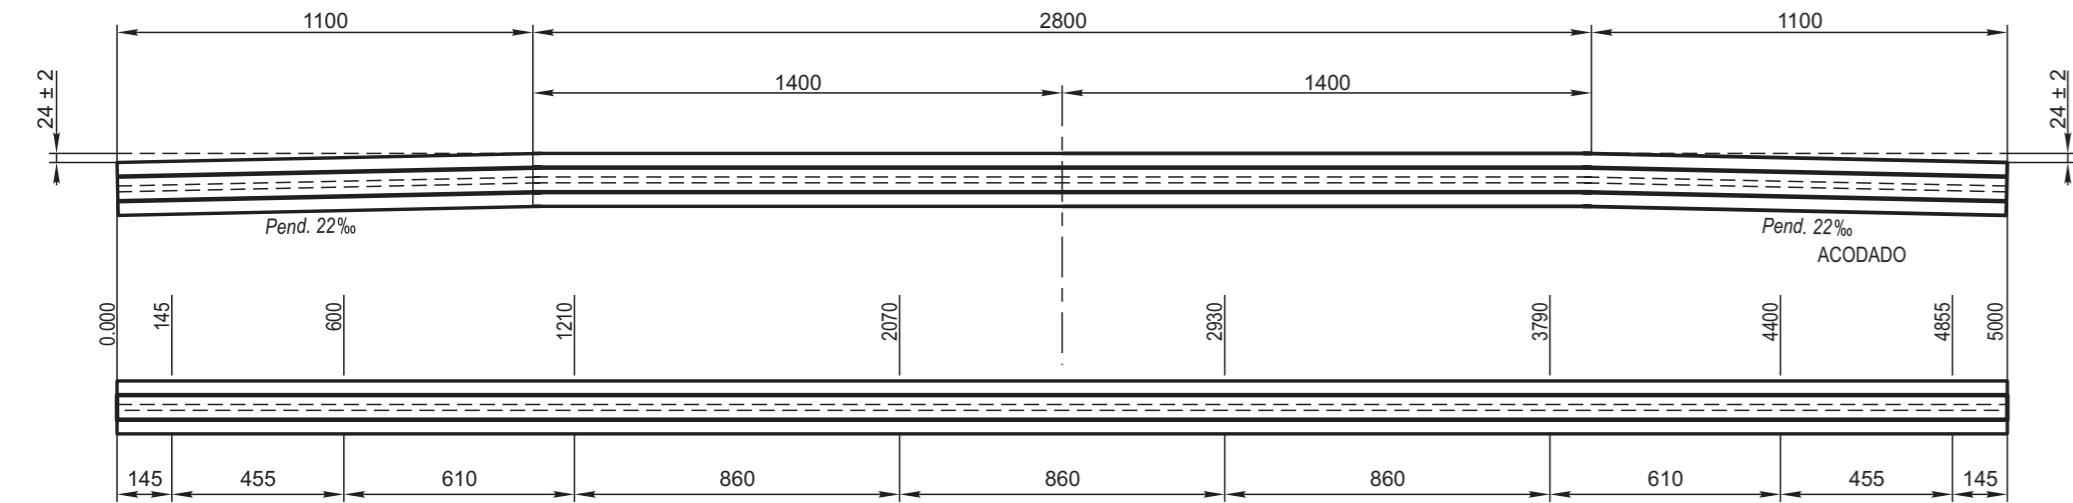

**RIEL U 50 DE 5900 - ESQUEMA DE AGUJEREADO**

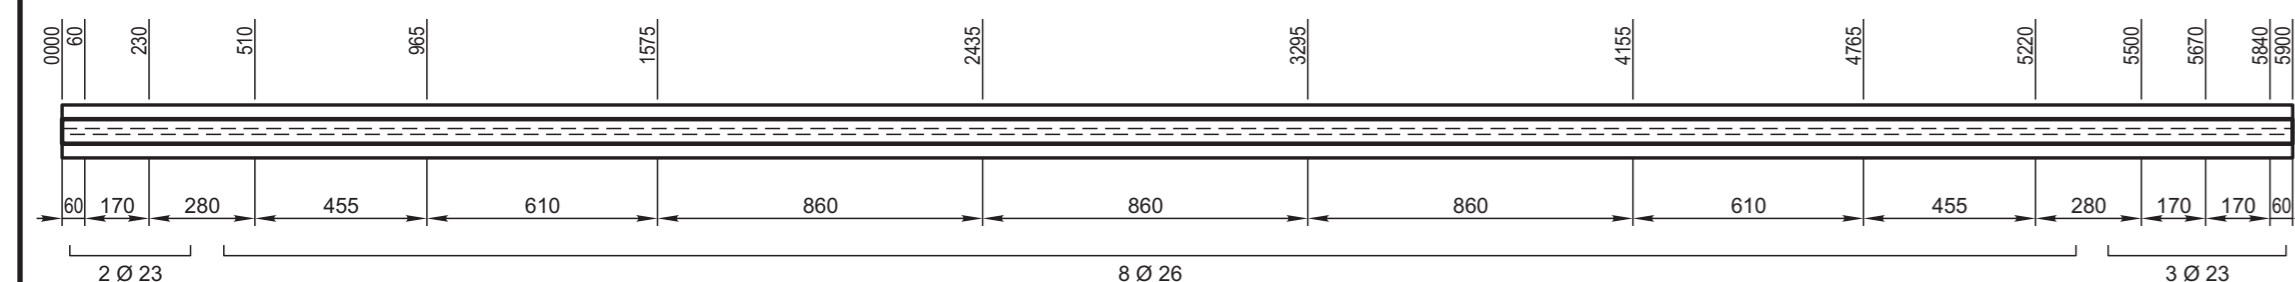

**MECANIZADO**  
Esc. 1:2

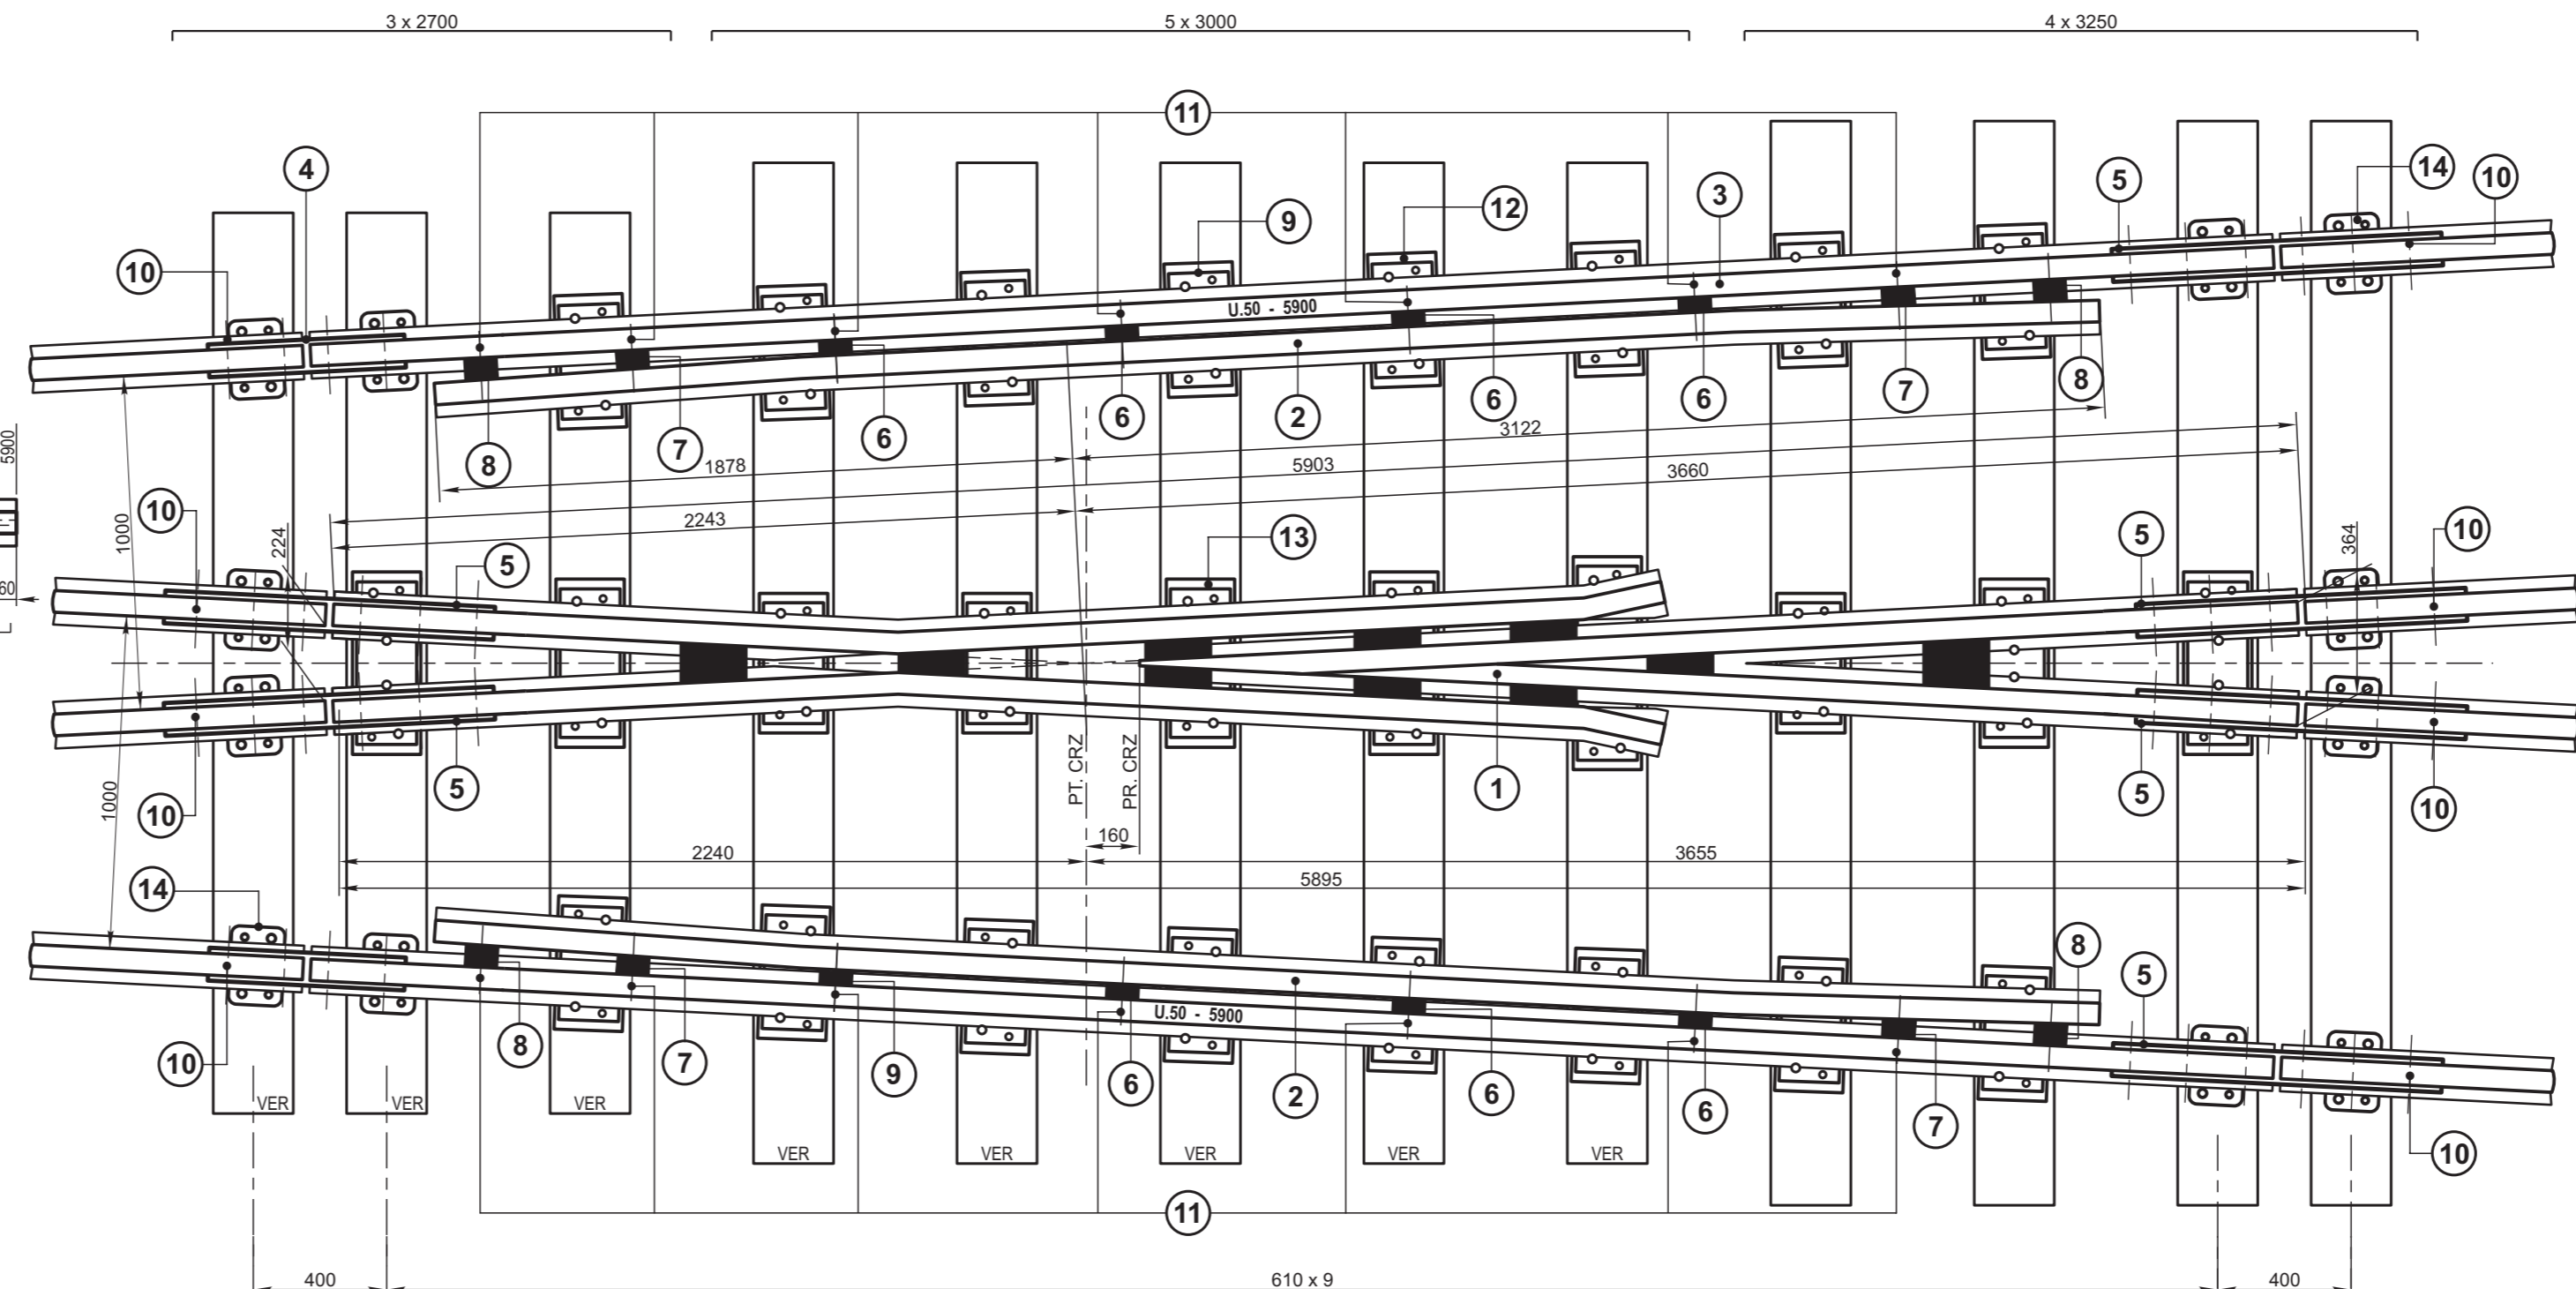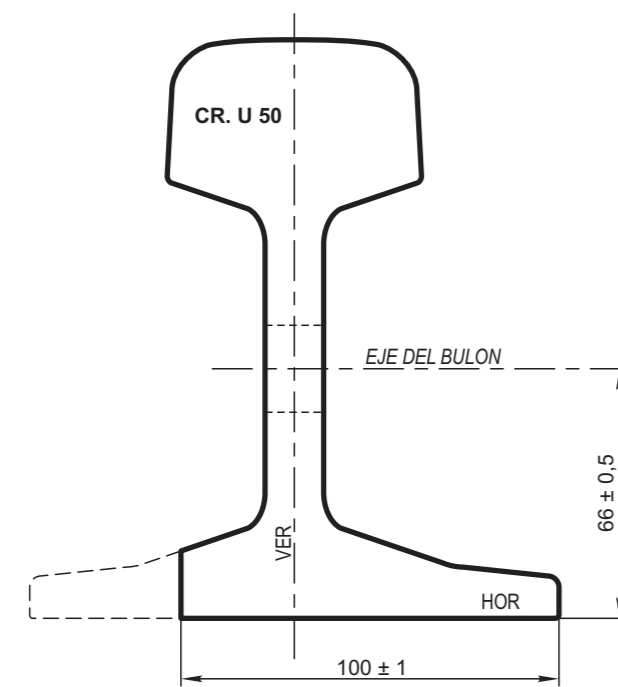

**NOTA 1:** La desviación a la izquierda es invertida de la representada  
NUM 7/1/585/73/010/0 (18)  
Corazón para desviación a la izquierda NUM 7/1/563/71/01/0/0

**NOTA 2:** Puede ser reemplazada por silleta mecanizada 50 S.12  
(GVO 3015 - ADV 3110-65)  
NUM 7/3/500/22/12/0/0

ITEM	DESCRIPCION	CANT.	OBSERVACIONES	G.V.O.	NOMENCLADOR
14	Silleta 50 S.14	12	Nota 2	3204	7/3/500/24/15/0/0 (07)
13	Placas de asiento con escalón - Tg. 1:10	10		2277	En Plano GVO 2277
12	Placas de asiento Riel - CR U.50	16		3231	En Plano GVO 3231
11	Arandela elástica	16	Ø 26 (Int.)	511	7/0/011/10/27/0/0
11	Bulón cabeza exagonal	16	Ø 24 x 180 x 100	3021	7/0/022/03/04/0/0-10
10	Arandela elástica	44	Ø 22 (Int.)	511	7/0/011/10/16/0/0
10	Bulón cabeza diamante	44	Ø 20 x 132 x 47	909	7/0/024/04/07/0/0
9	Tirafondo Ø 23 x125	80	TIPO 1	537	7/0/876/03/32/0/0
	Durmiente 3250 x 240 x 150	4		901	7/0/065/15/04/0/0
	Durmiente 3000 x 240 x 150	5		901	7/0/065/15/03/0/0
	Durmiente 2700 x 240 x 150	3		901	7/0/065/15/02/0/0
8	Taco tipo "A" para contrarriel	4		927	7/1/580/73/51/0/0
7	Taco tipo "B" para contrarriel	4		926	7/1/580/73/53/0/0
6	Taco tipo "C" para contrarriel	8		925	7/1/580/73/55/0/0
5	Par de eclisas de 6 Agujeros	2		533	7/0/100/58/03/0/0
4	Par de eclisas de 4 Agujeros	2		533	7/0/100/58/01/0/0
3	Riel U-50 de 5900	2		709	7/0/508/06/60/0/0
2	Contrarriel U.50 5000	2		2282	7/1/591/73/29/0/0
1	Corazón cruzamiento	1		802	7/1/563/71/02/0/0

**APARATO DE VIA TROCHA ANGOSTA**  
**CRUZAMIENTO Tg 1/10 A LA DERECHA**  
**CORAZON ENSAMBLADO**

FERROCARILES ARGENTINOS  
AREA VIA Y OBRAS

7/1/585/73/020/0/(18) CONJUNTO

ESCALA 1:20 - 1:2	TROCHA 1000	LINEAS: BELGRANO	UTILIZACION VIA	EMISION 1 2 3
----------------------	----------------	---------------------	--------------------	------------------

FIRMA Y FECHA APROB. N° DE PLANO **G.V.O. 3008**

3	PLACAS ASIENTO	SET/89
EMISION	COTA	FECHA - FIRMA
	ALTERACIONES	