




**CORTE A-A**  
Esc. 1:2,5

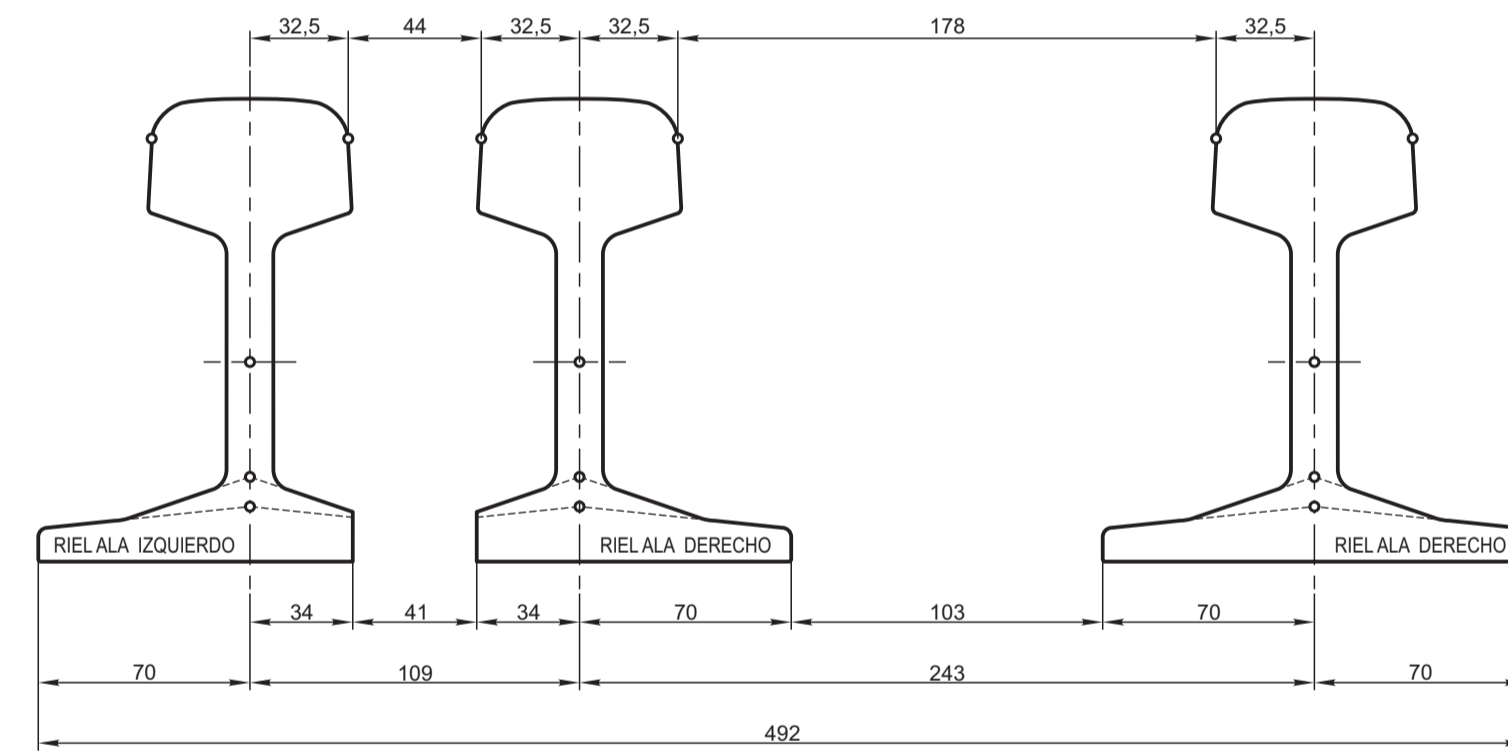


**CORTE B-B**  
Esc. 1:2,5

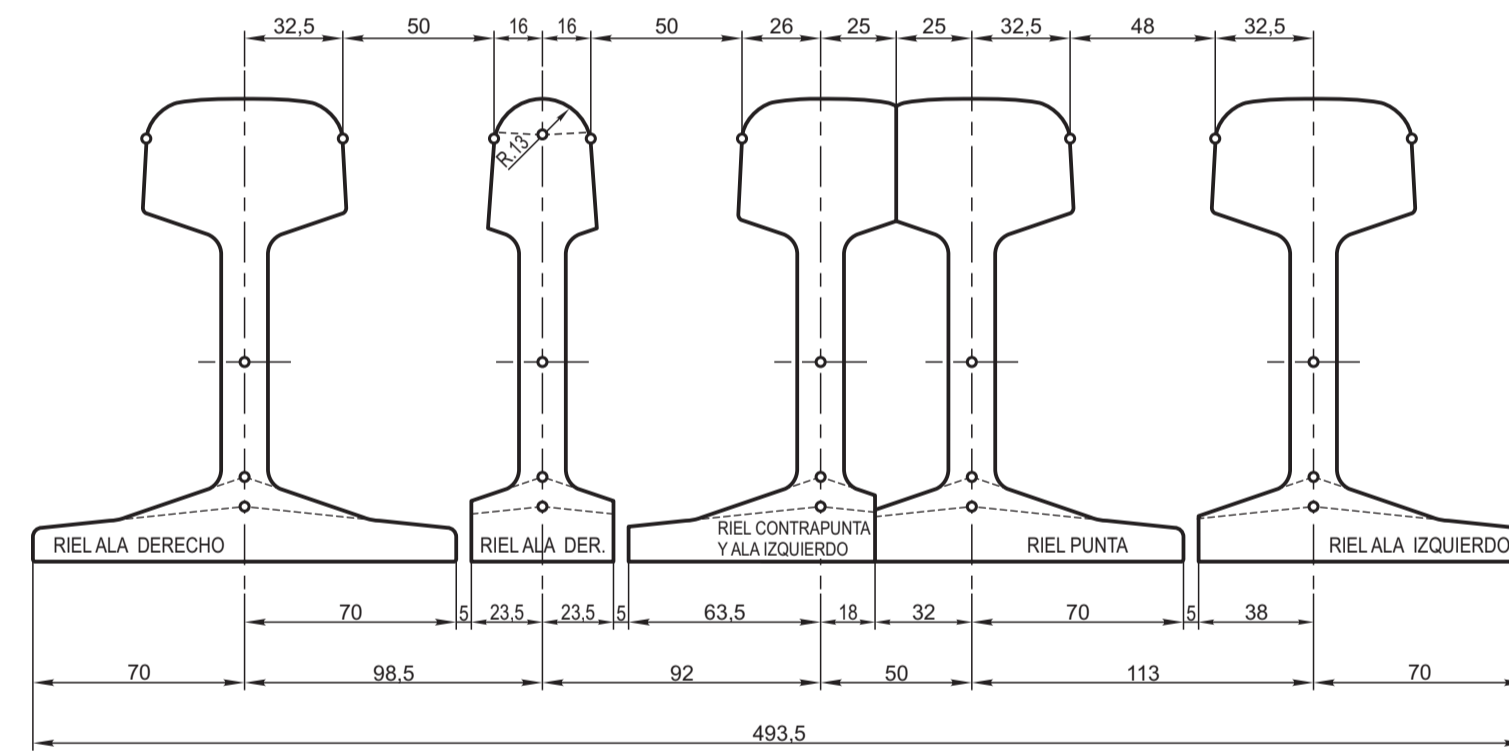


**CORTE C-C**  
Esc. 1:2,5

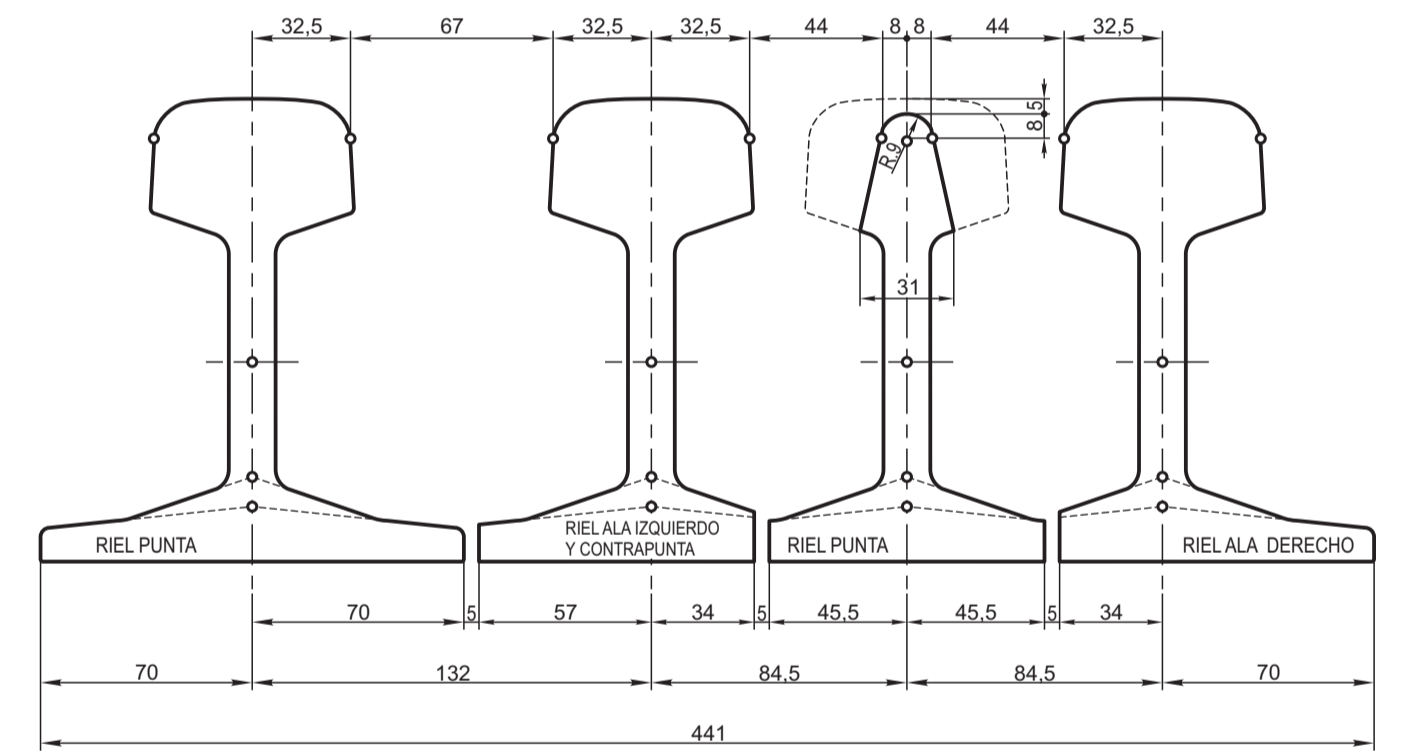

**CORTE D-D**  
Esc. 1:2,5

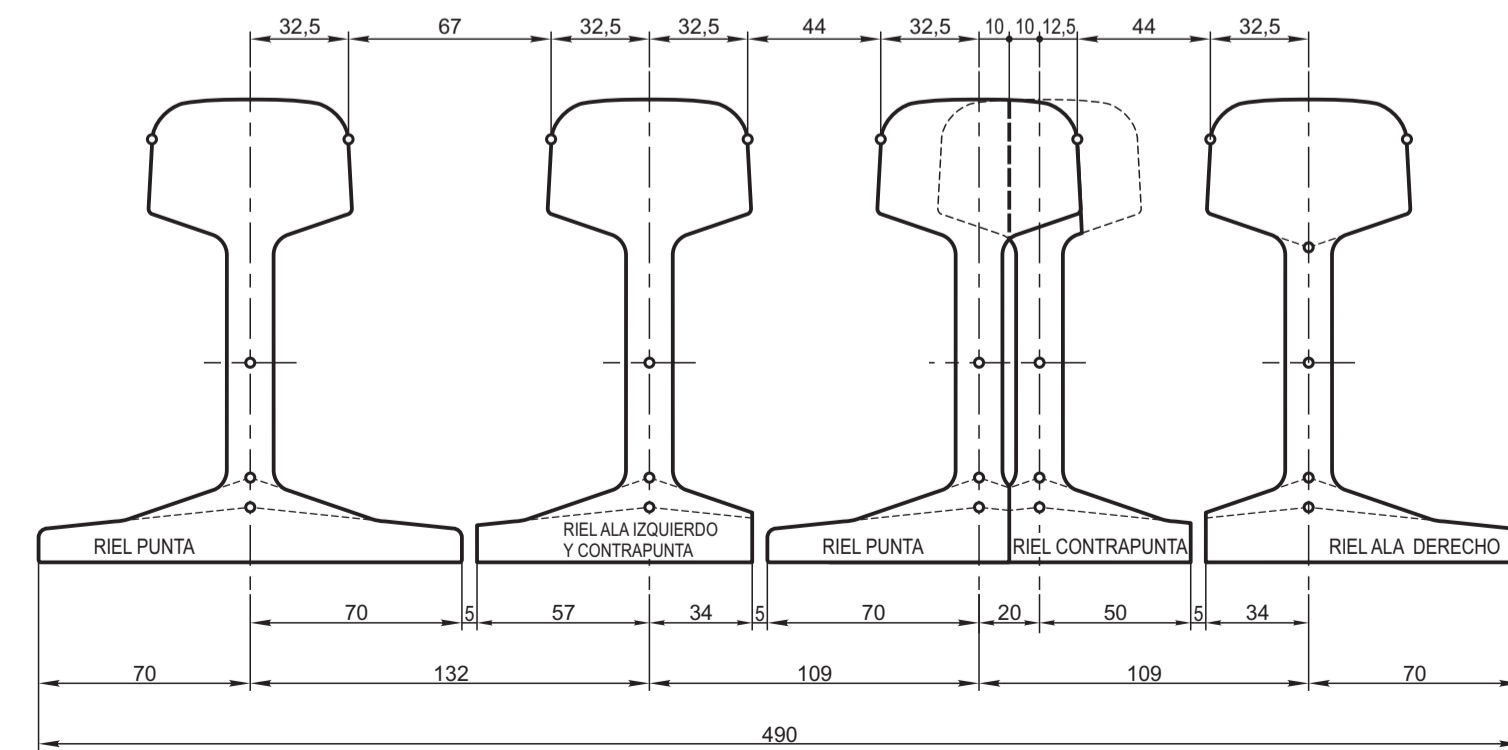

**CORTE E-E**  
Esc. 1:2,5

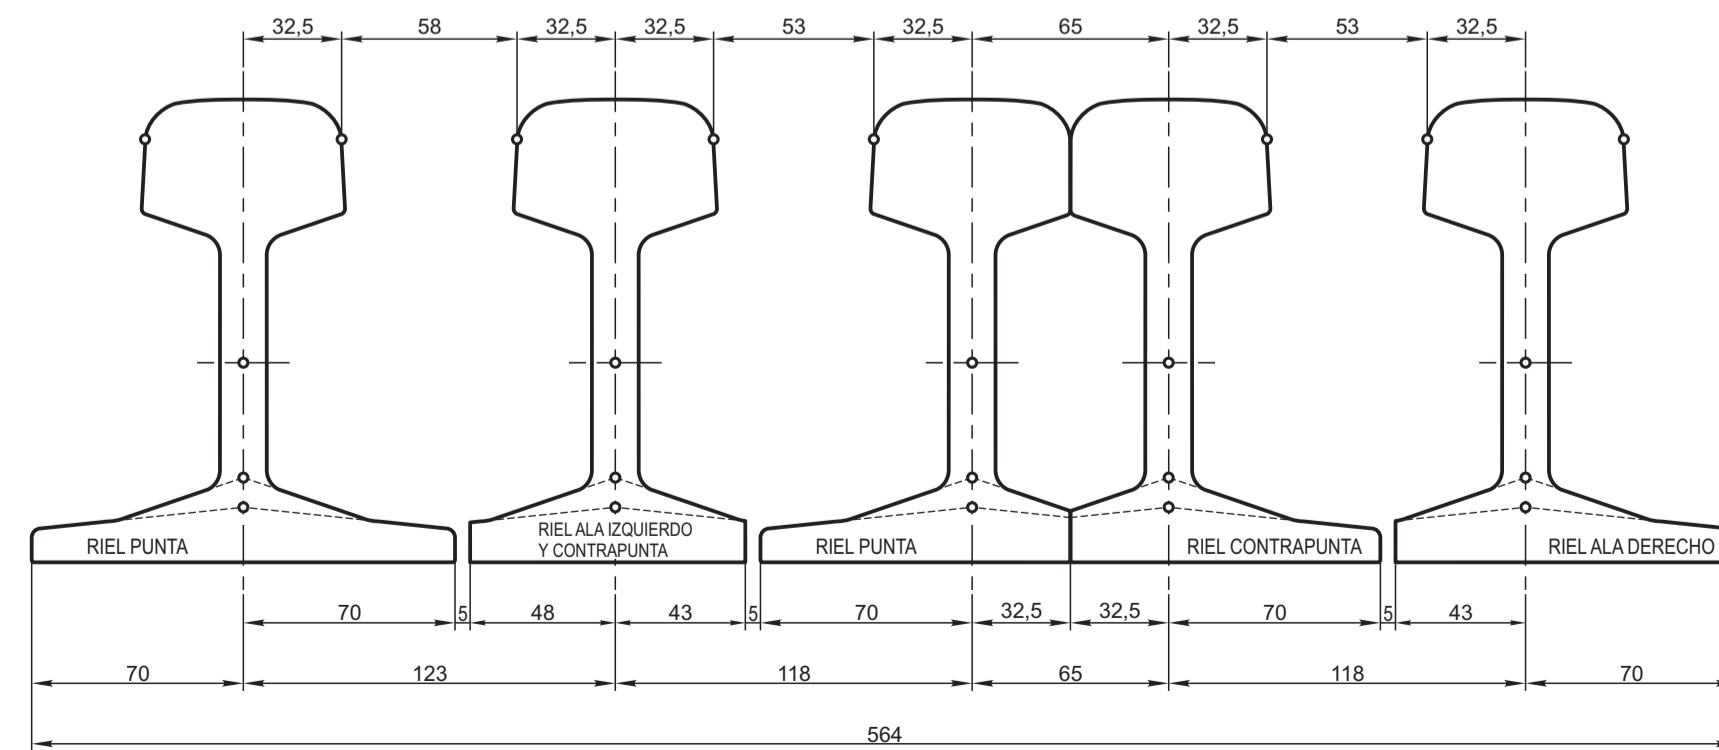

<b>CORAZON DOBLE Tg. 1:8</b>				<b>FERROCARRILES ARGENTINOS</b>
RIEL 50 kg - U.36 TROCHA 1676 - 1435				
AREA VIA Y OBRAS				
ESCALA 1:2,5 - 1:10	TROCHA MIXTA	LINEAS:	UTILIZACION VIA	EMISION
FIRMA Y FECHA APROB.			N° DE PLANO G.V.O. 769	<b>1</b>