




**CORTE A-A**  
Esc. 1:2,5

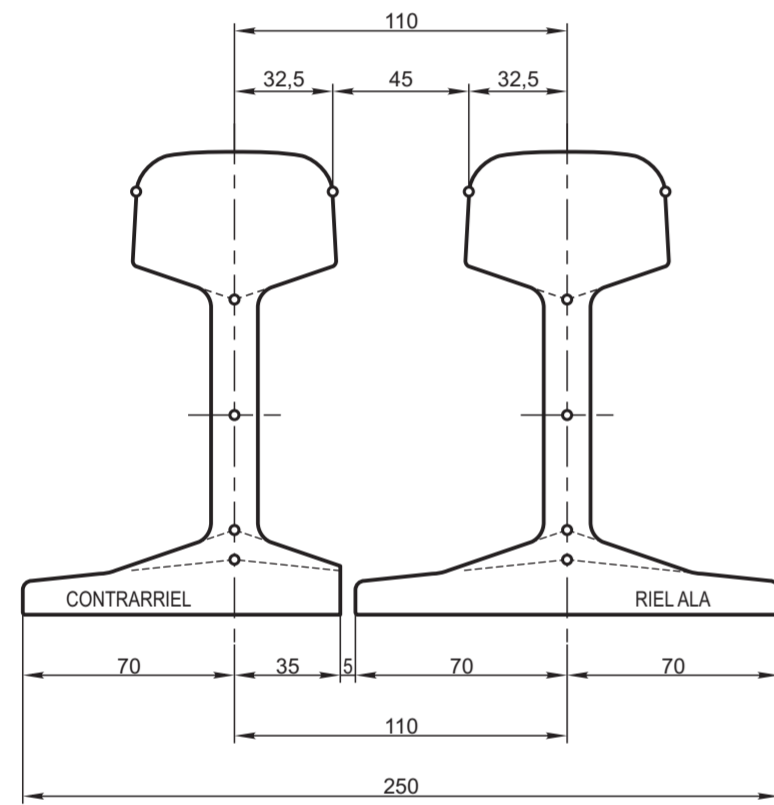


**CORTE B-B**  
Esc. 1:2,5

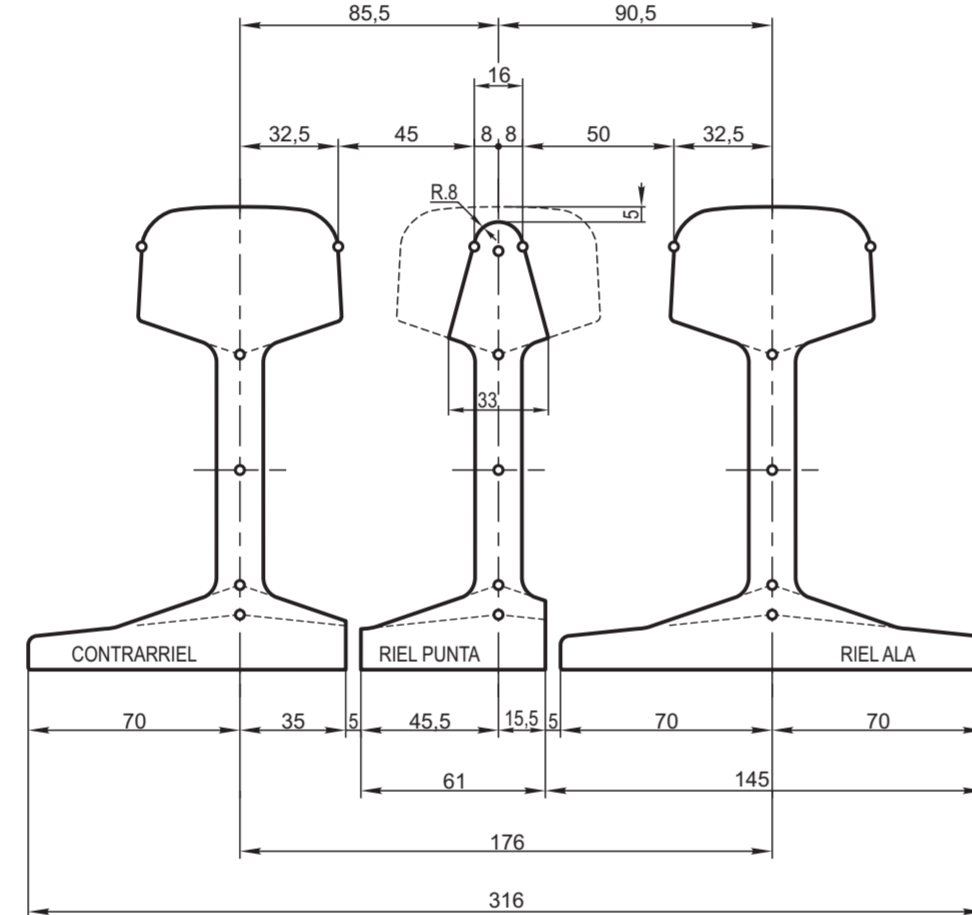


**DIAGRAMA DEL CORAZON**  
Esc. 1:20

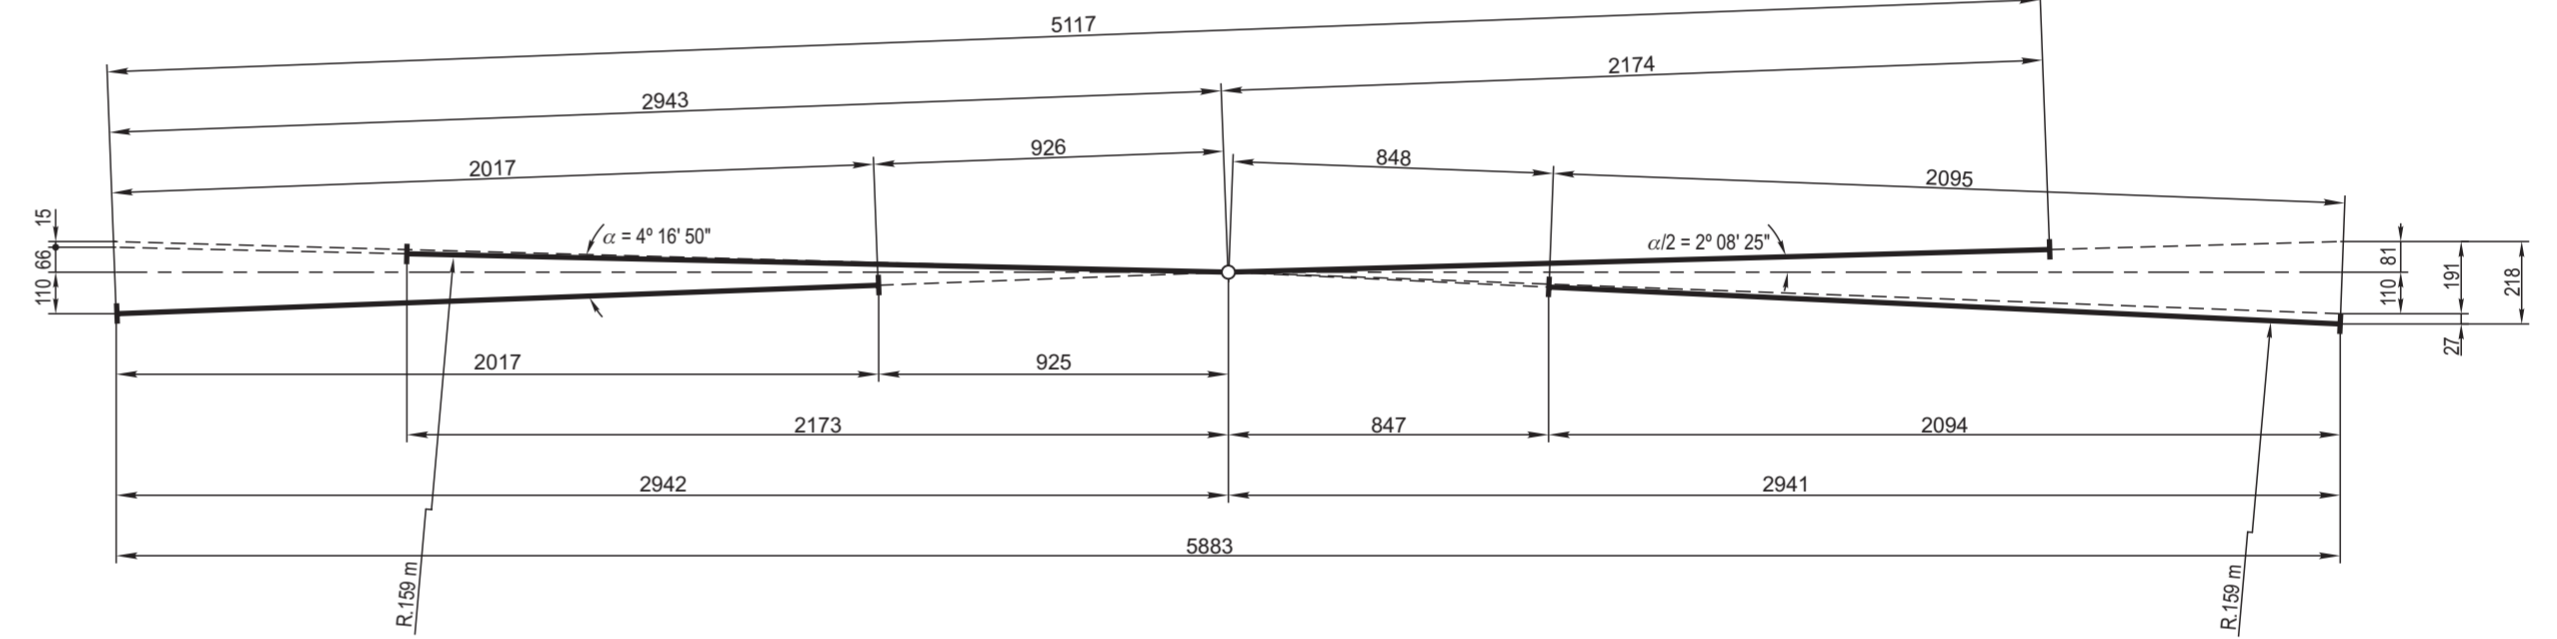

**RIEL PUNTA**  
Esc. 1:20

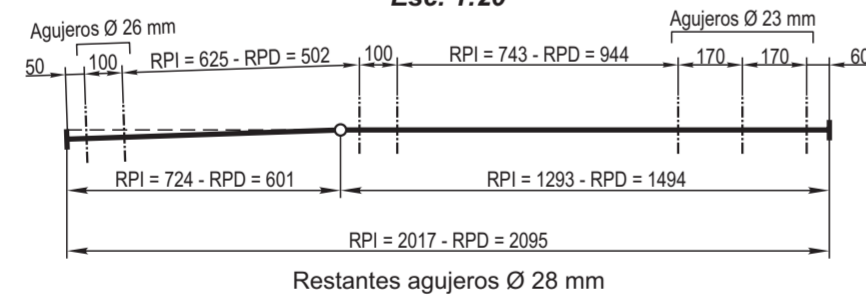


**DIAGRAMA DE DOBLADURA - CEPILLADO Y AGUJEREADO DE RIELES**

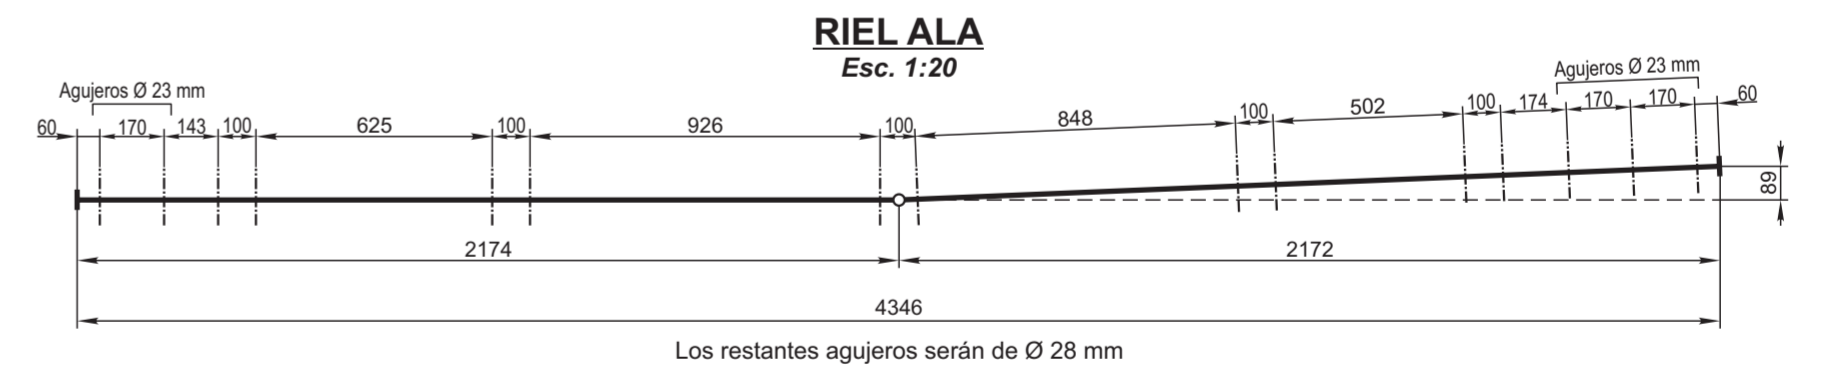


RPI = RIEL PUNTA DERECHA  
RPD = RIEL PUNTA IZQUIERDA


**CEPILLADO DEL HONGO**  
Esc. 1:10

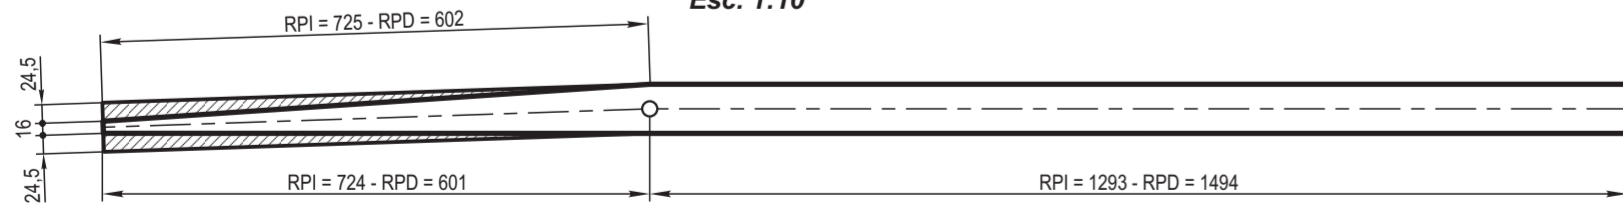


**CEPILLADO DEL PATIN**  
Esc. 1:10

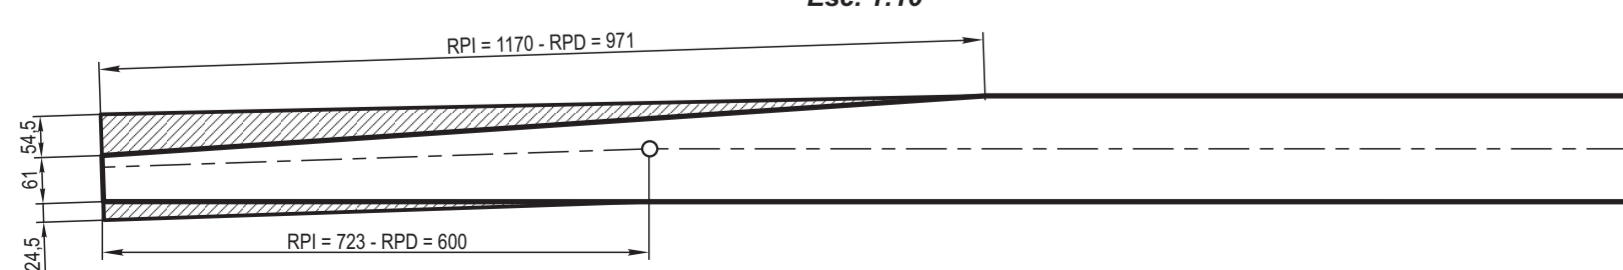

**CONTRARRIEL**  
Esc. 1:20

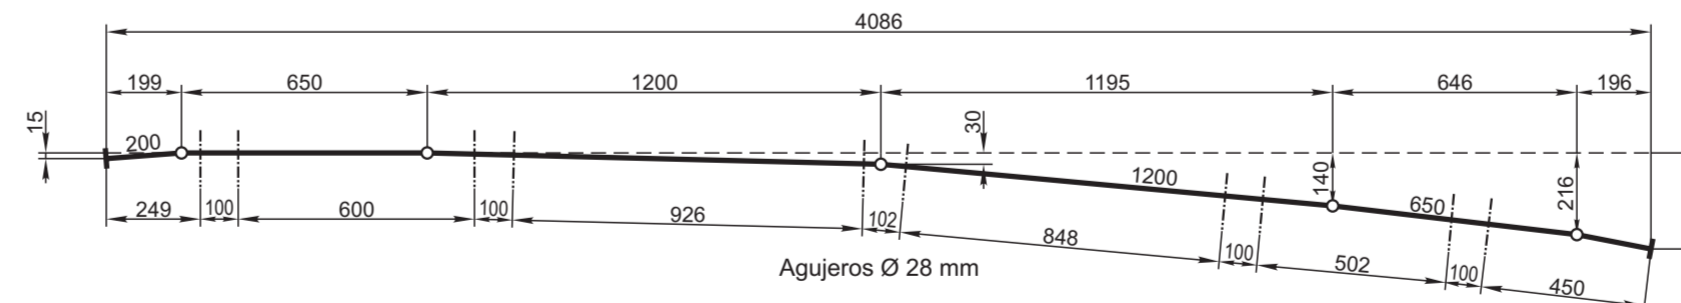

**CEPILLADO DEL PATIN**  
Esc. 1:20

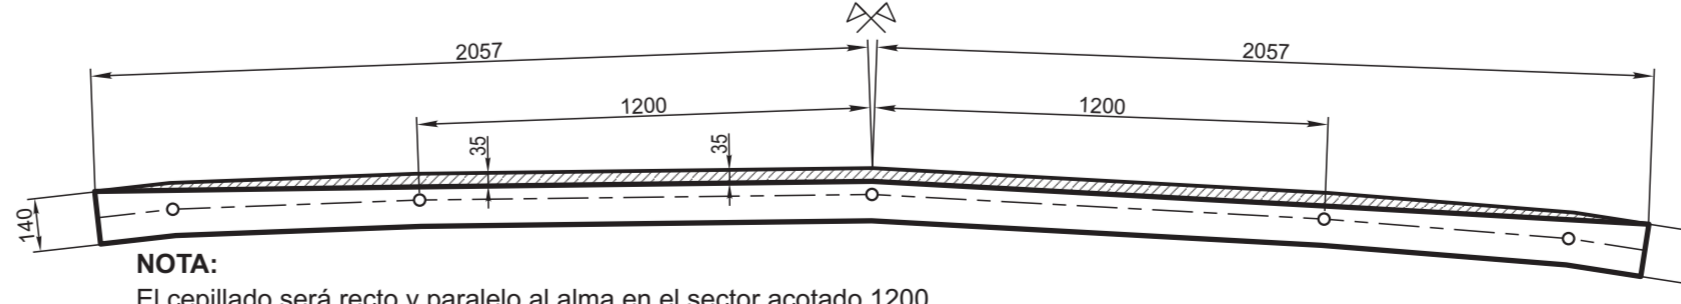

NOTA:  
El cepillado será recto y paralelo al alma en el sector acotado 1200

<b>CORAZON OBTUSO CURVO - Tg. 1:13,36</b>				<b>FERROCARRILES ARGENTINOS</b>	
<b>RIEL 50 kg - U.36</b>				AREA VIA Y OBRAS	
ESCALA 1:2,5 - 1:10 1:20	TROCHA TODAS	LINEAS:	UTILIZACION VIA	EMISION	
FIRMA Y FECHA APROB.			N° DE PLANO <b>G.V.O. 792</b>	<b>1</b>	