




RIEL COMUN IZQUIERDO DESVIACION DERECHA

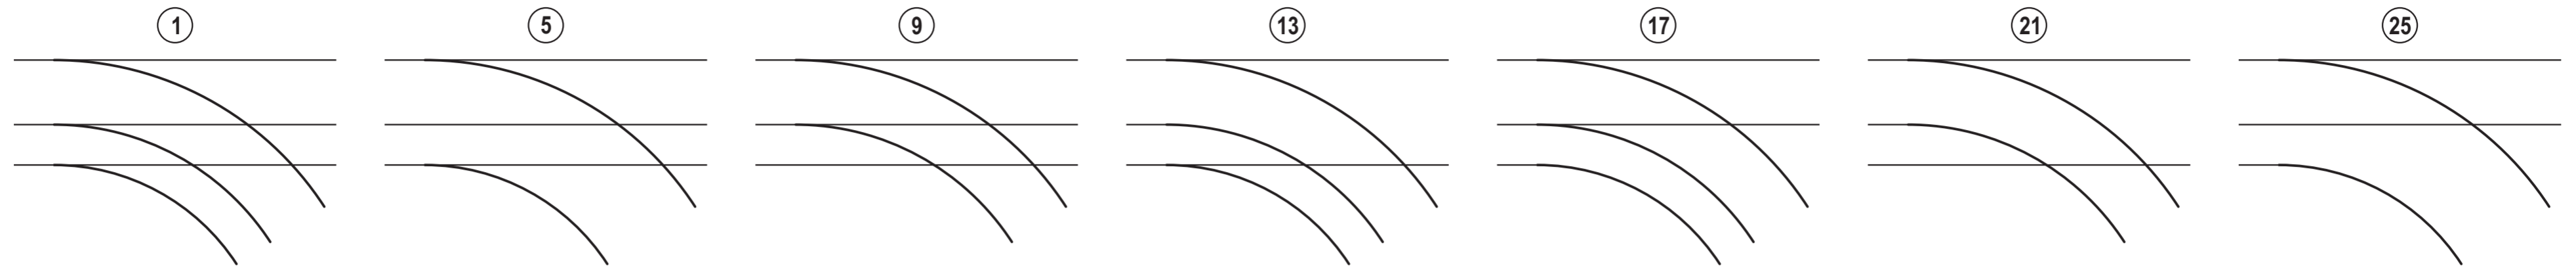


RIEL COMUN IZQUIERDO DESVIACION IZQUIERDO

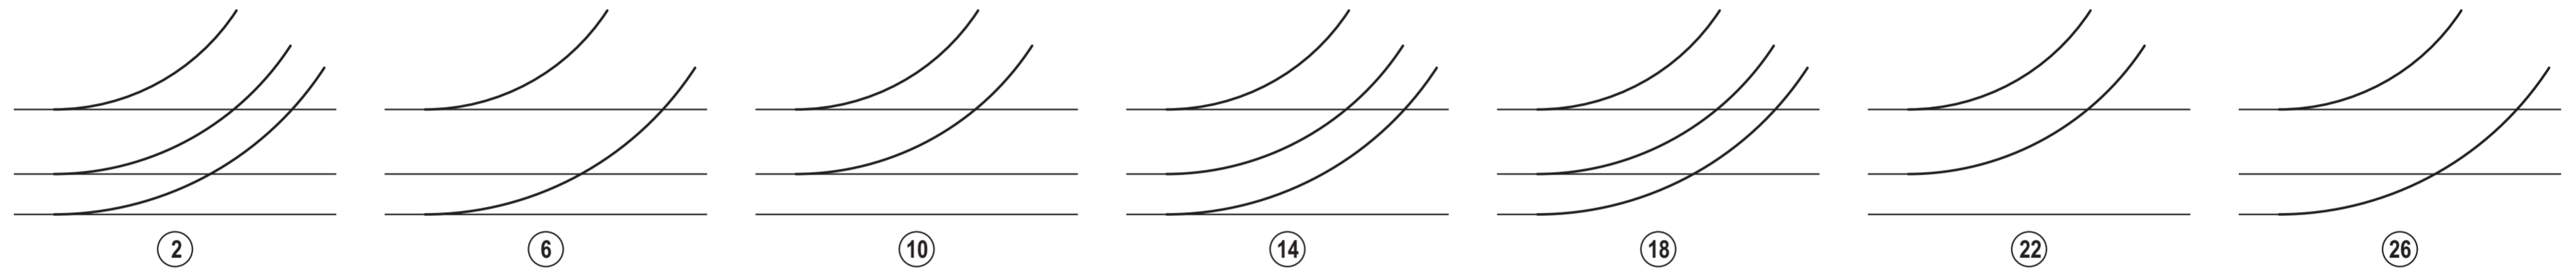

RIEL COMUN DERECHO DESVIACION DERECHA

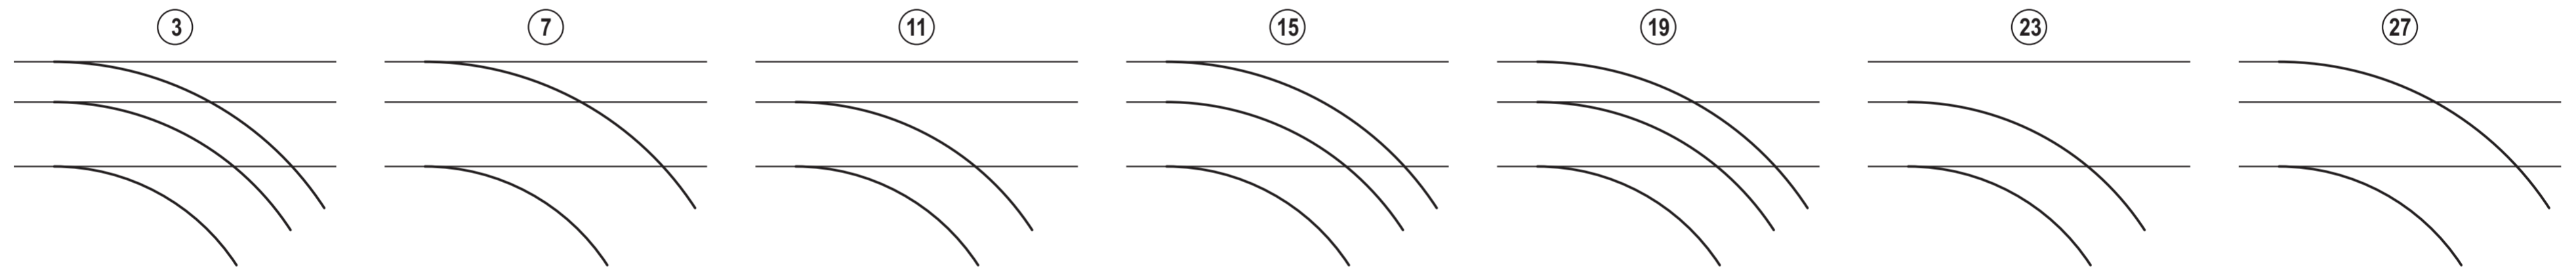

RIEL COMUN DERECHO DESVIACION IZQUIERDA

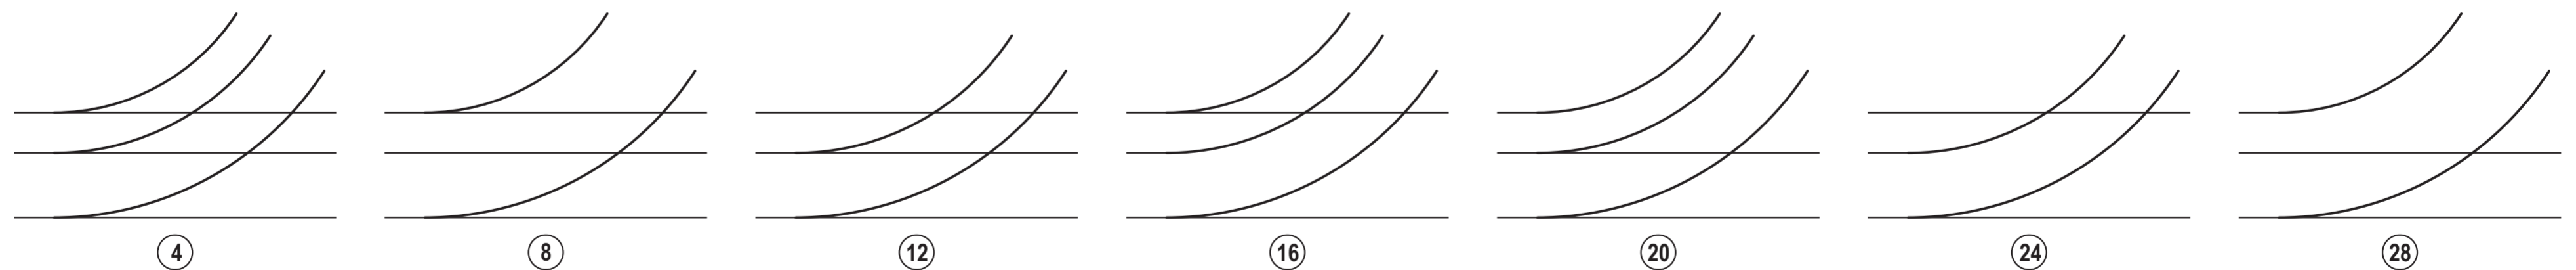

TRAZOS BASICOS

DIRECTA TROCHA MIXTA
DESVIACION TROCHA MAYOR

DIRECTA TROCHA MIXTA
DESVIACION TROCHA MENOR

DIRECTA TROCHA MAYOR
DESVIACION TROCHA MIXTA

DIRECTA TROCHA MENOR
DESVIACION TROCHA MIXTA

DIRECTA TROCHA MAYOR
DESVIACION TROCHA MENOR

DIRECTA TROCHA MENOR
DESVIACION TROCHA MAYOR

**DIAGRAMA DE
DESVIACIONES MIXTAS
CASOS TÍPICOS**

**FERROCARRILES
- ARGENTINOS**

AREA
VIA Y OBRAS

| | | | | |
|----------------------|-----------------|---------------------------|--------------------|---------|
| ESCALA S/E | TROCHA TODAS | LINEAS: | UTILIZACION VIA | EMISION |
| FIRMA Y FECHA APROB. | | N° DE PLANO G.V.O. 794 | | 1 |