




**CORTE A-A**  
Esc. 1:2,5

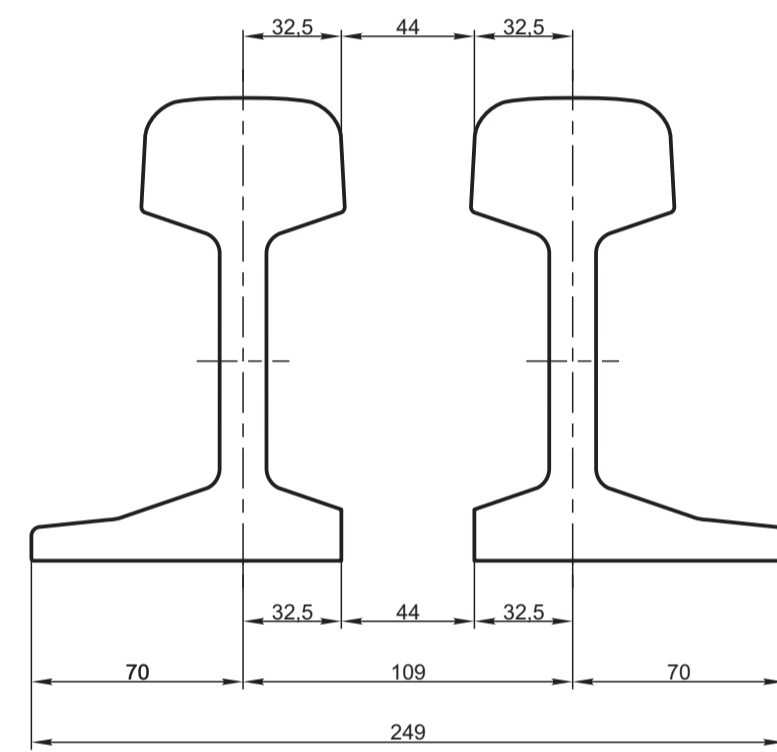


**CORTE B-B**  
Esc. 1:2,5

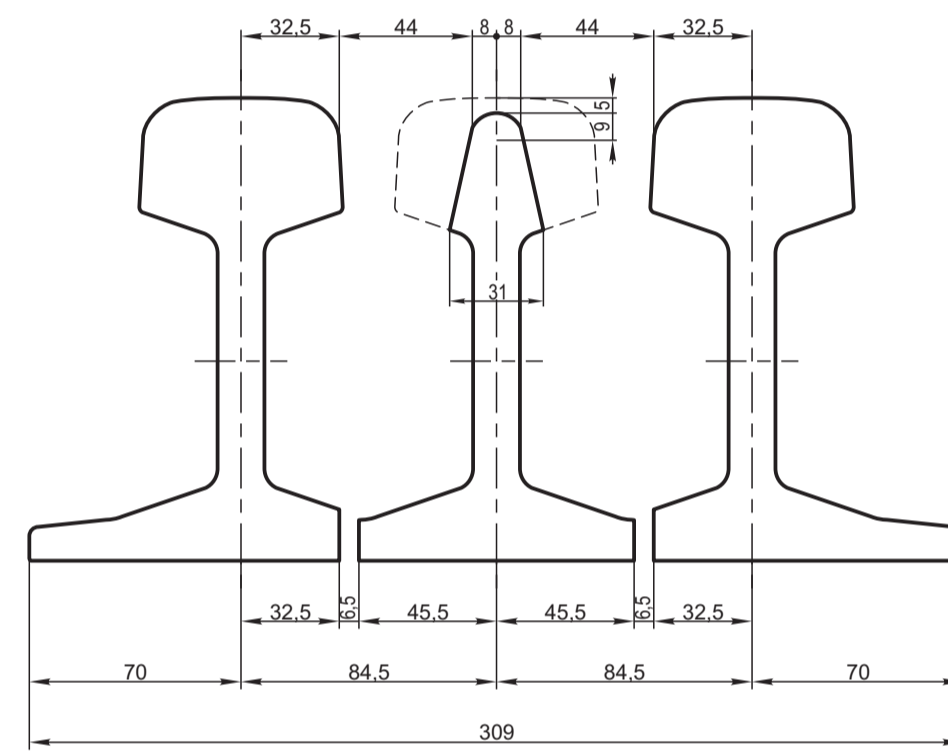












**CORTE C-C**  
Esc. 1:2,5

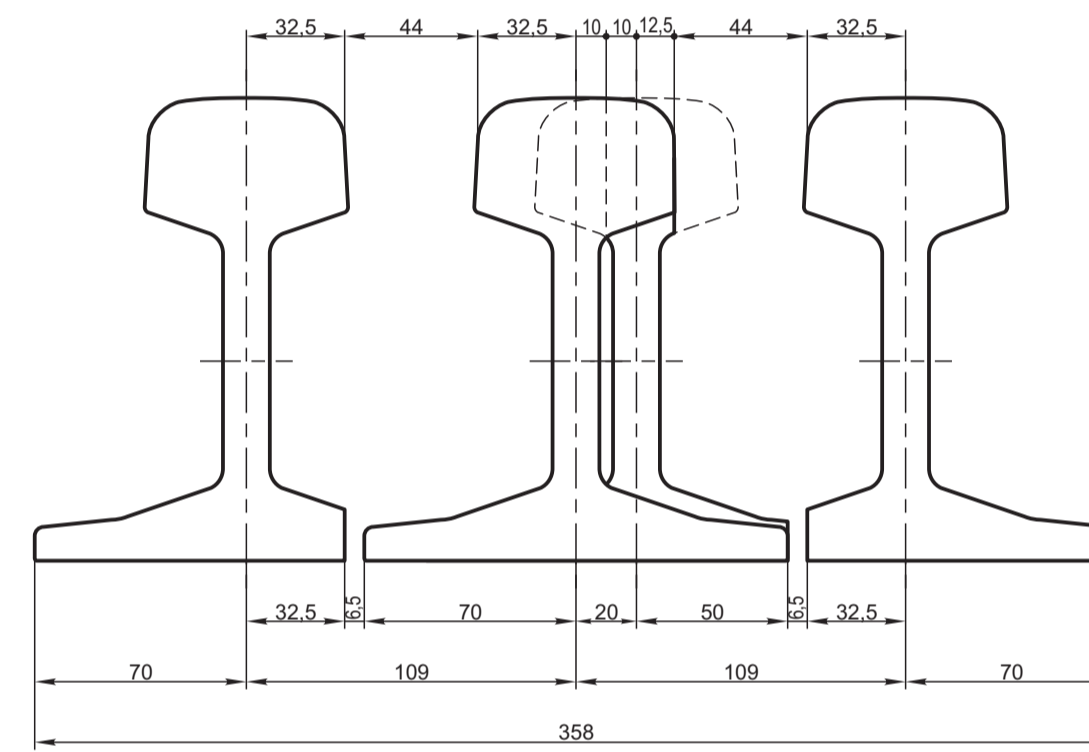

**CORTE D-D**  
Esc. 1:2,5

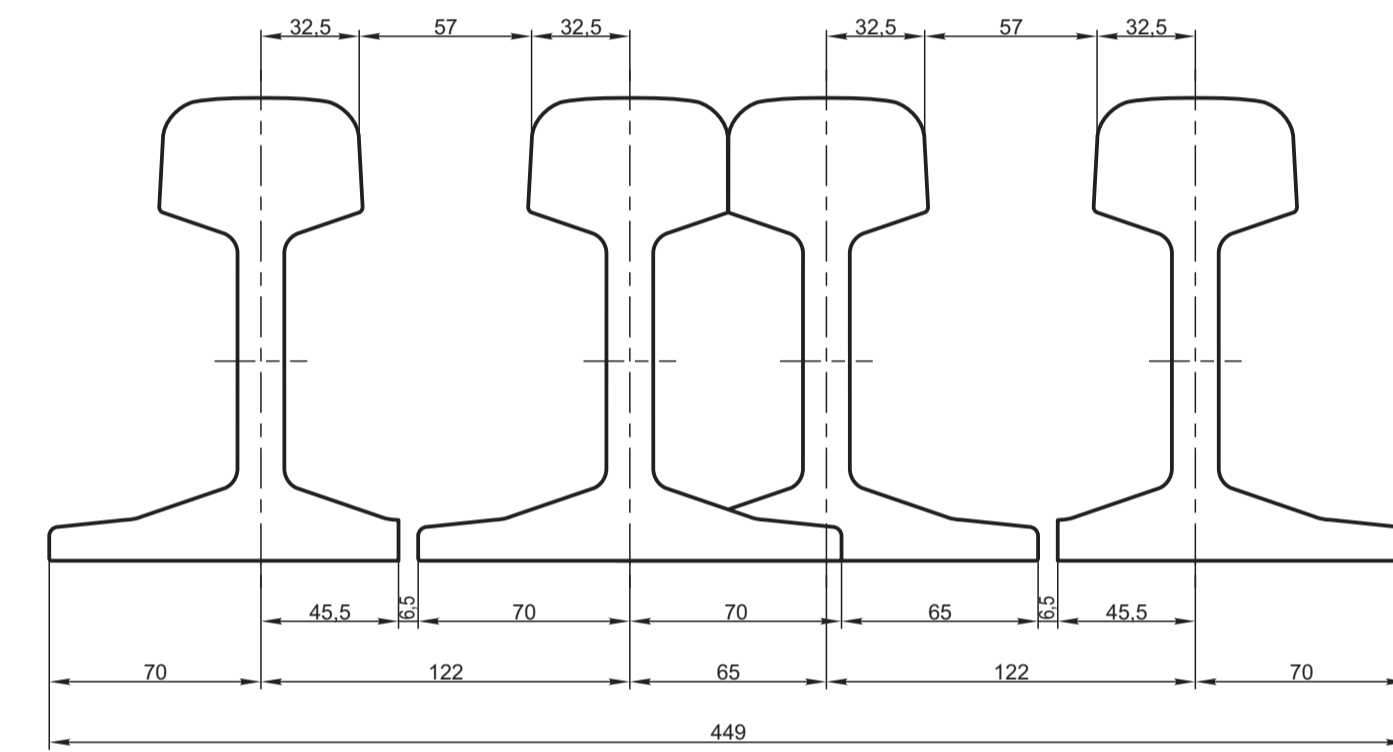

**DIAGRAMA DE DOBLADURA - CEPILLADO Y AGUJEREO DE RIELES**

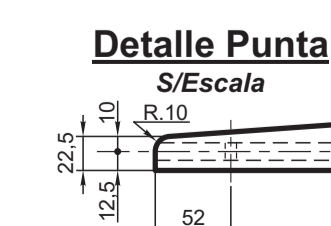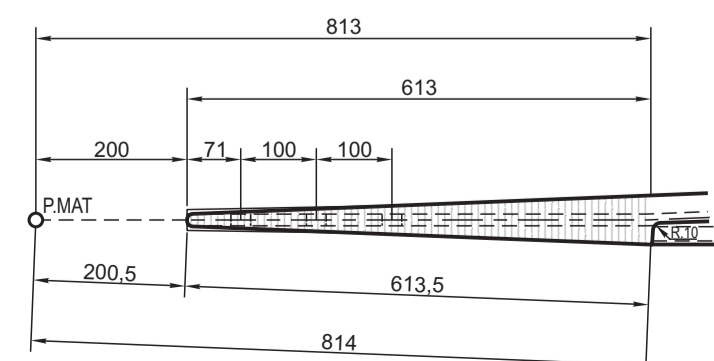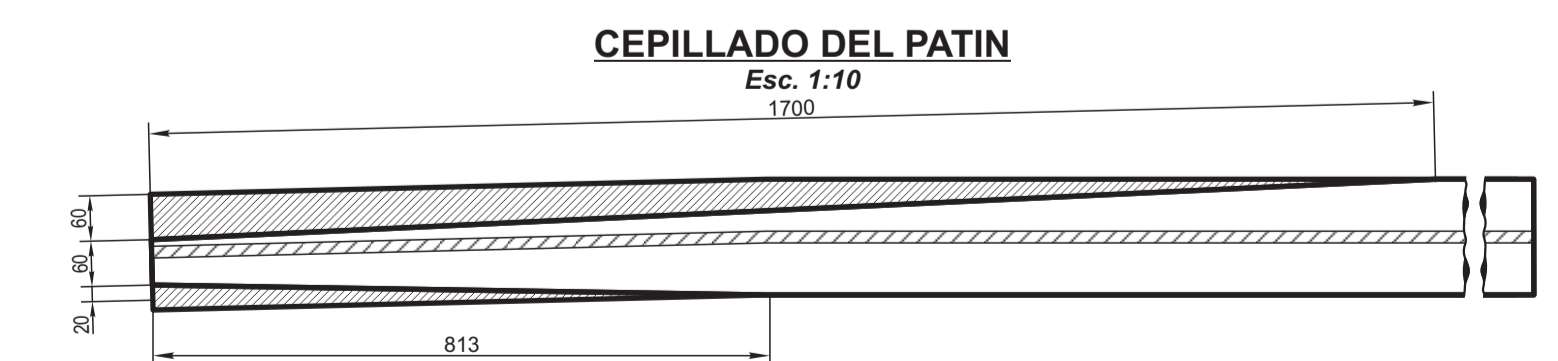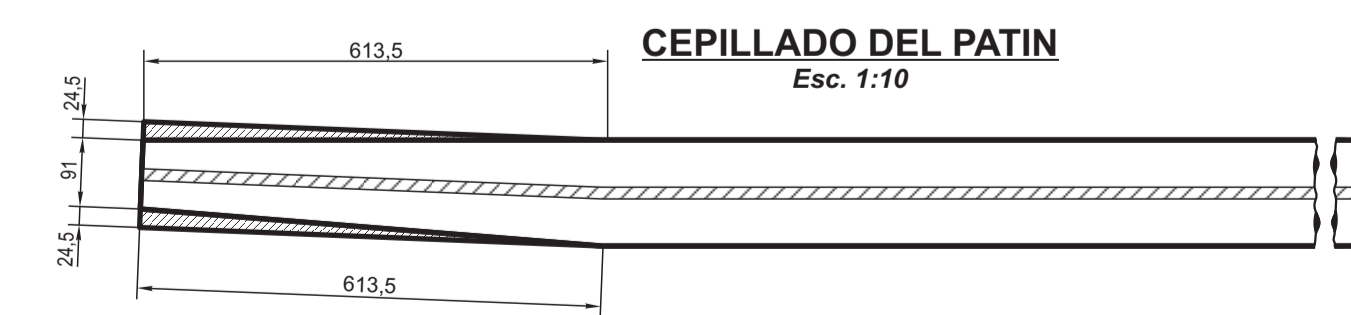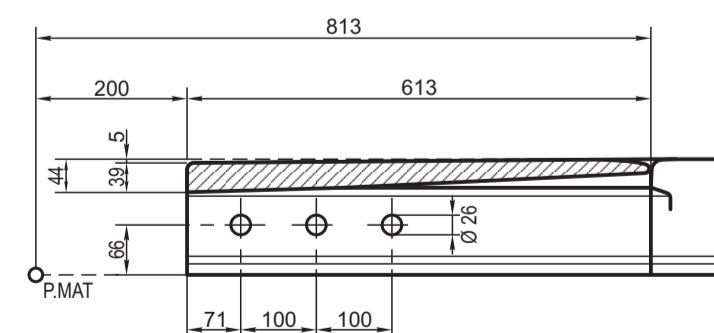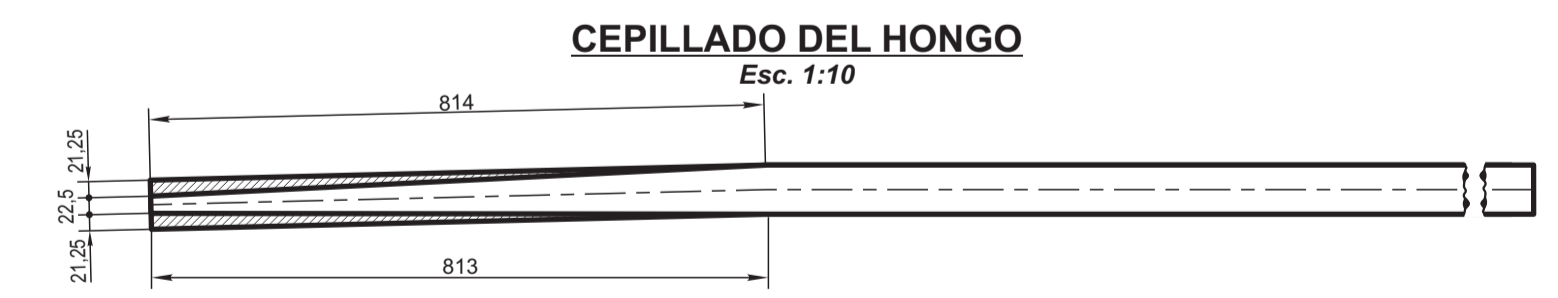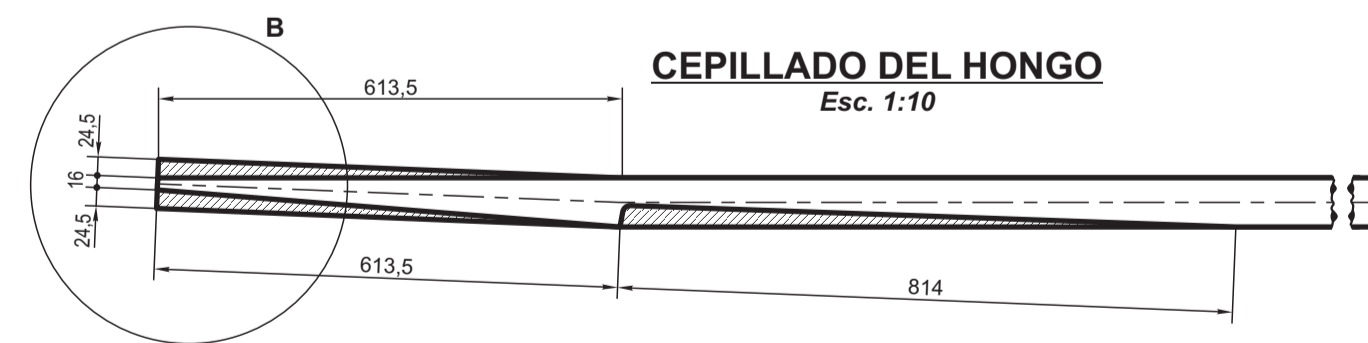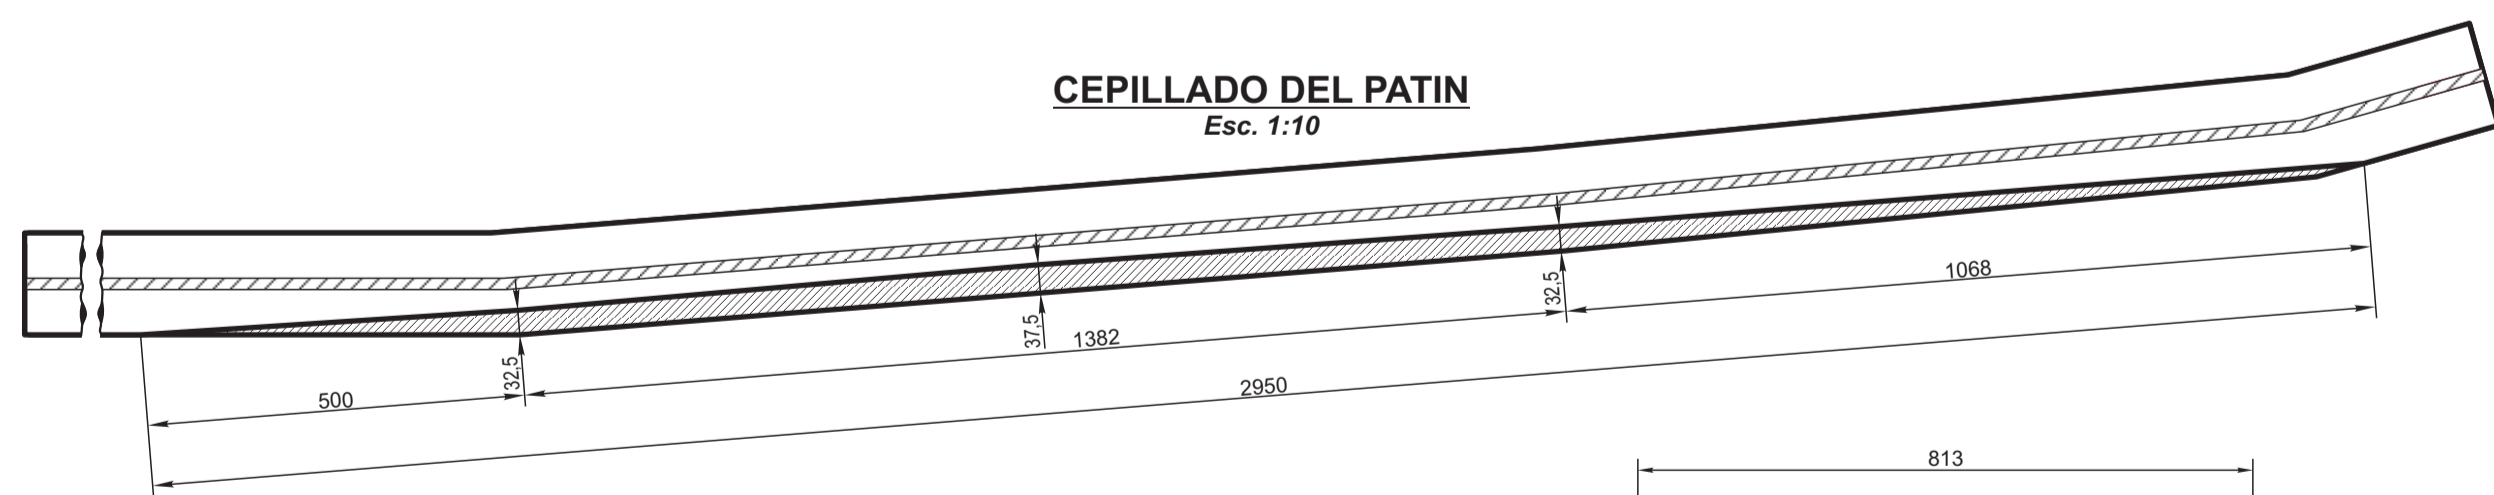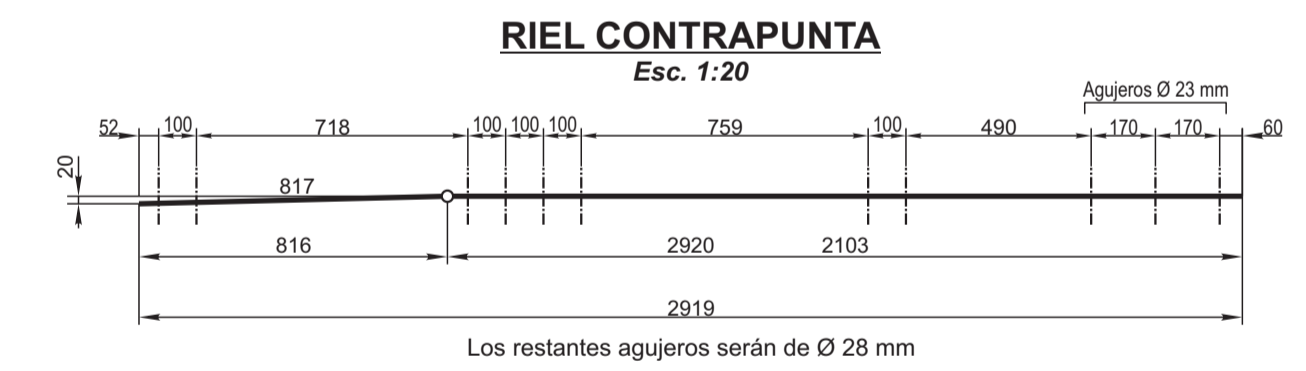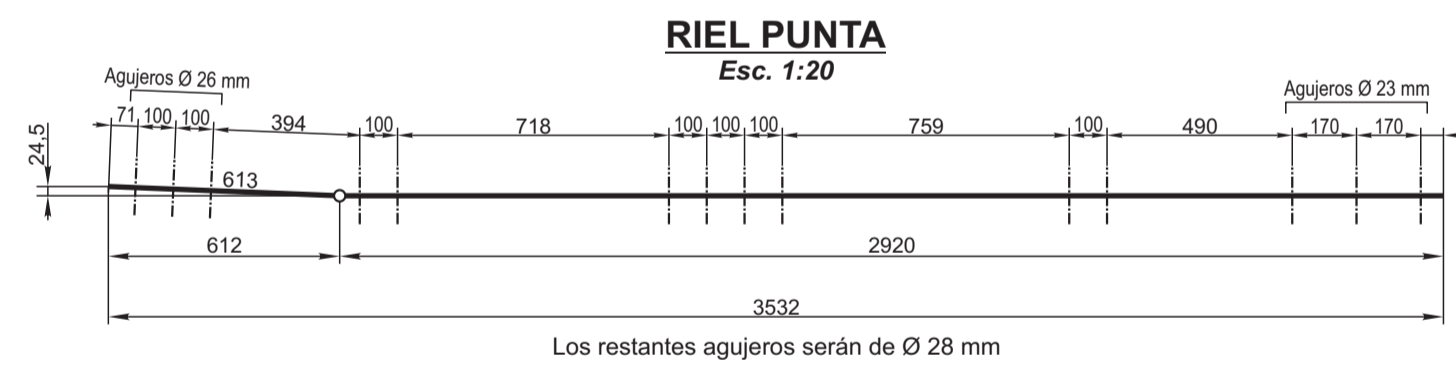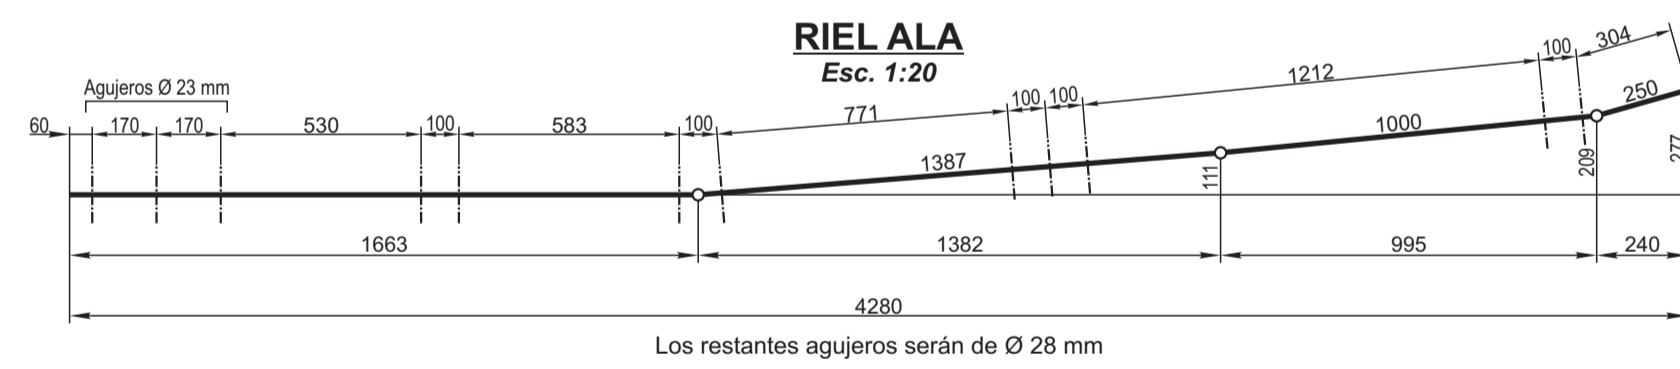

<b>RIEL U.36 o U.50</b> <b>CORAZON 1:12,5</b>		<b>FERROVIARIOS ARGENTINOS</b> AREA VIA Y OBRAS		EMISION	
				1	
ESCALA 1:2,5 1:10 - 1:20	TROCHA 1000	LINEAS: BELGRANO	UTILIZACION VIA	N° DE PLANO <b>G.V.O. 966</b>	
FIRMA Y FECHA APROB.			N° DE PLANO <b>G.V.O. 966</b>		