



LTI-PL-ARQ-101 - RO - LOTE I - PERFIL TIPO DE ANDENES.dwg


PERFIL TIPO DE ANDENES
SOBRE ANDÉN EXISTENTE
DESAGUE OPUESTO A VIA
ESC: 1:50

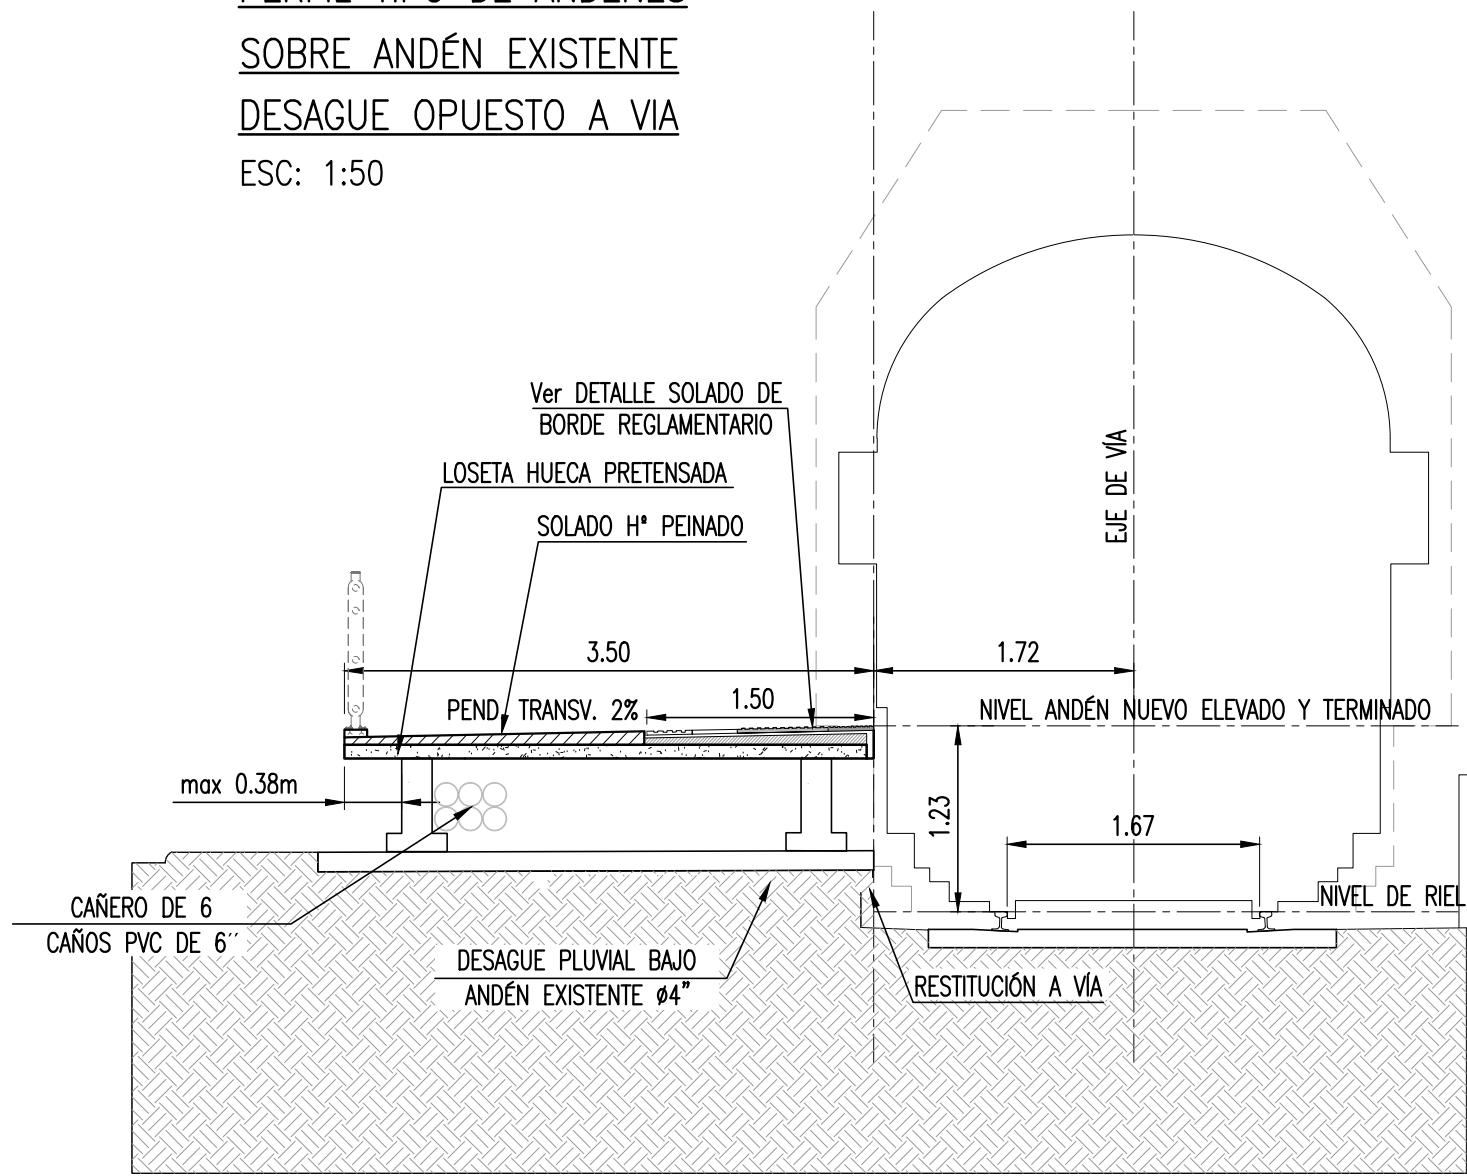



PERFIL TIPO DE ANDENES
PARA AMPLIACIONES SOBRE T.N.
DESAGUES HACIA VIA
ESC: 1:50

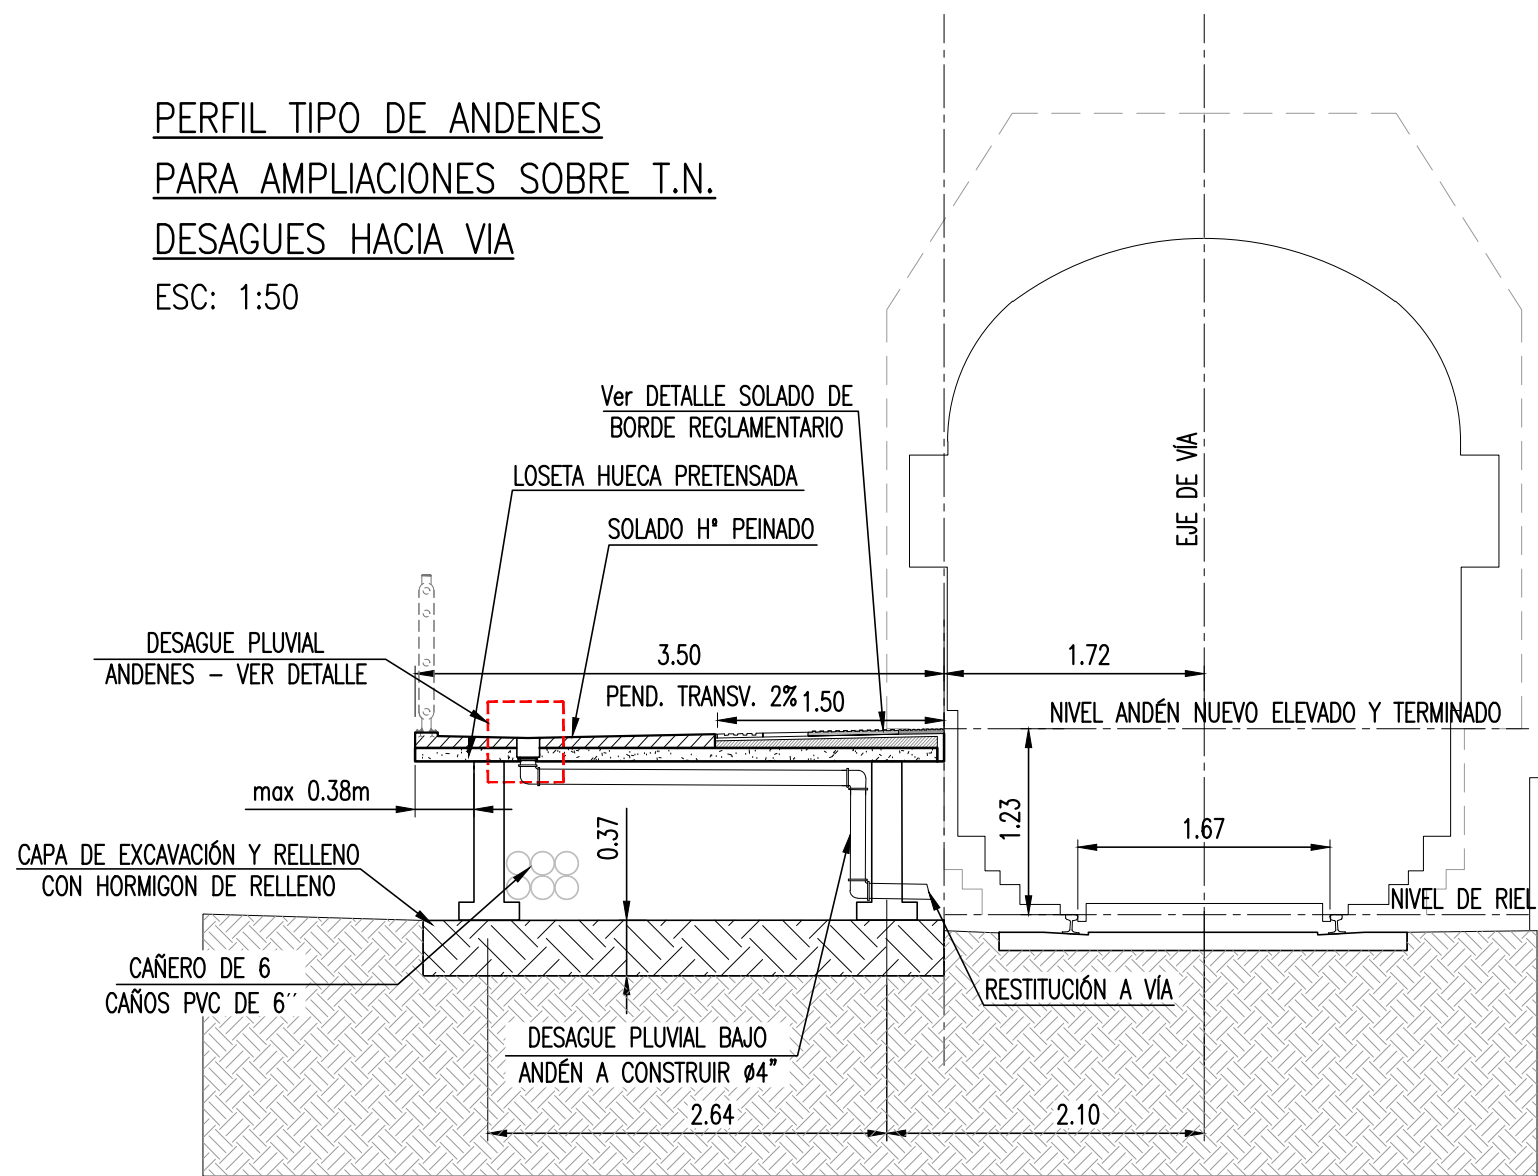

PERFIL TIPO DE ANDENES
SOBRE ANDÉN EXISTENTE
DESAGUE HACIA VIA
ESC: 1:50

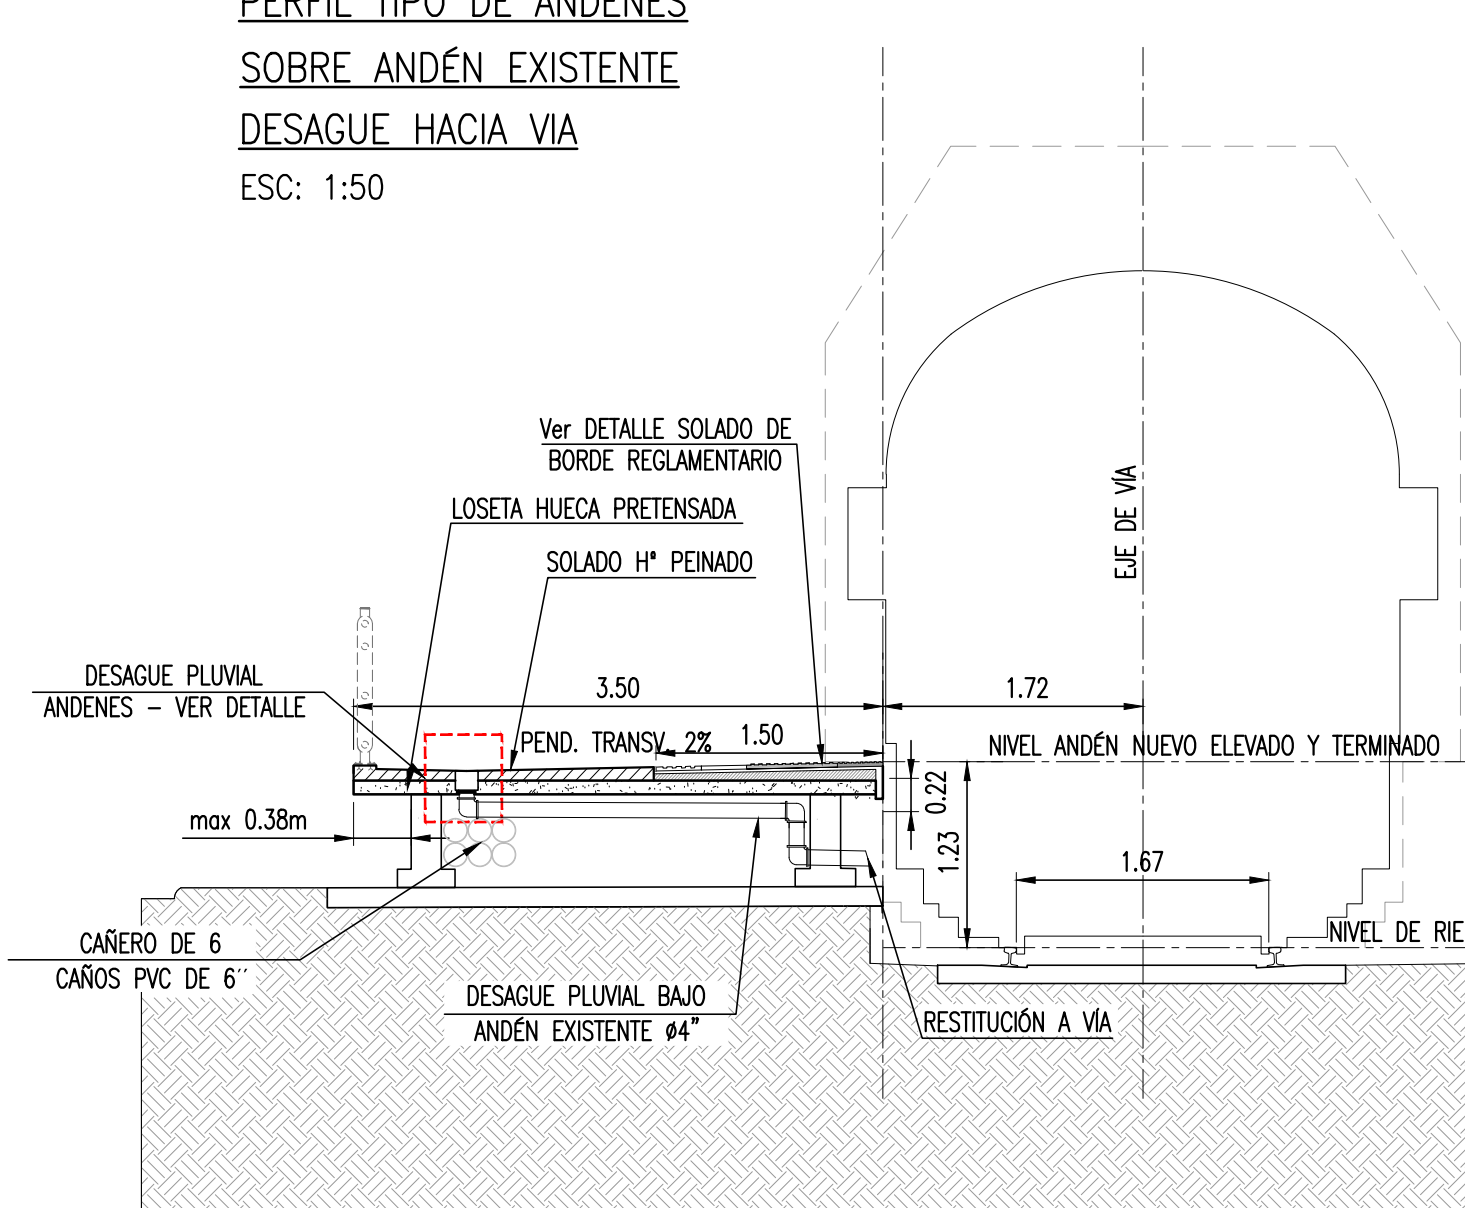


PERFIL TIPO DE ANDENES
PARA AMPLIACIONES SOBRE T.N.
DESAGUE OPUESTO A VIA
ESC: 1:50

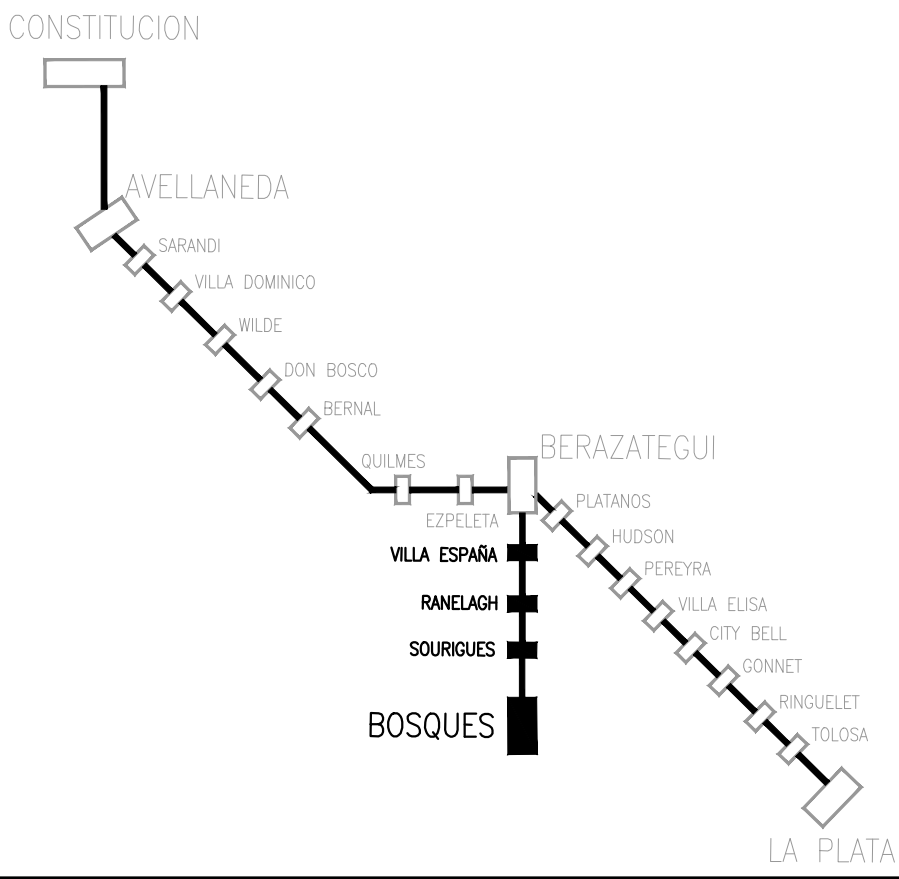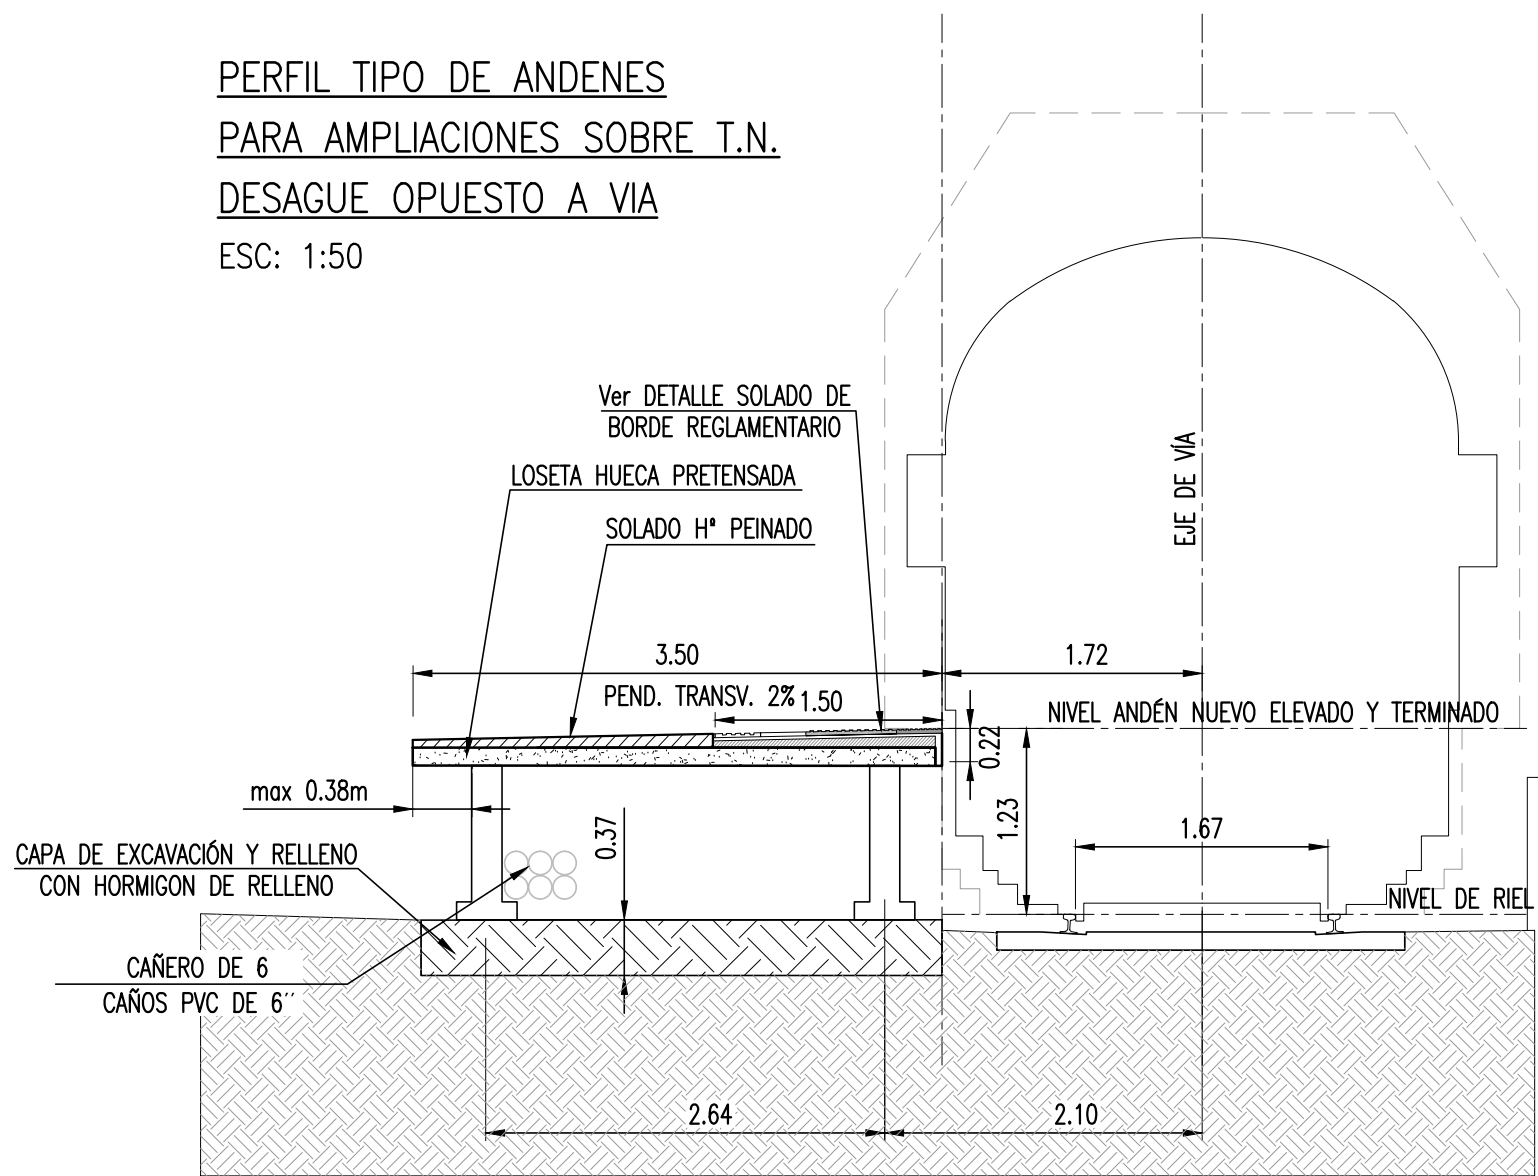


PLANO DE UBICACION (SIN ESCALA)

NOTAS


PERFIL TIPO DE ANDENES Y ABRIGO
SOBRE ANDEN EXISTENTE
ESC: 1:50

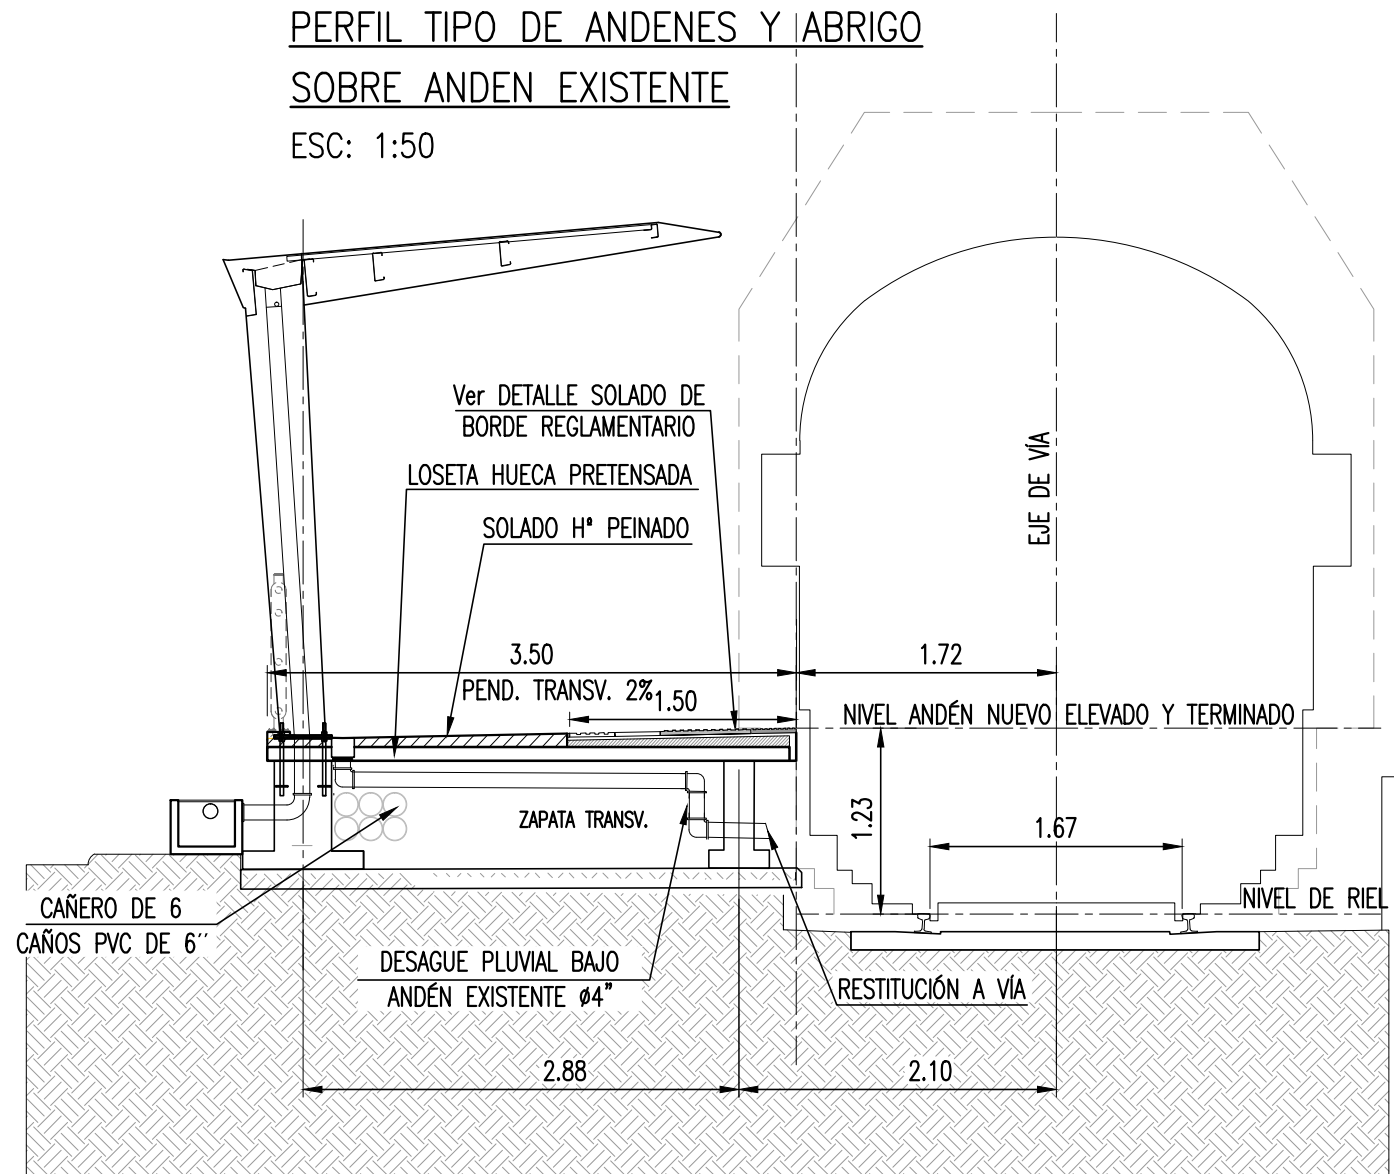


PERFIL TIPO DE ANDENES
APOYO SOBRE TERRENO NATURAL Y ANDEN EXISTENTE
ESC: 1:50

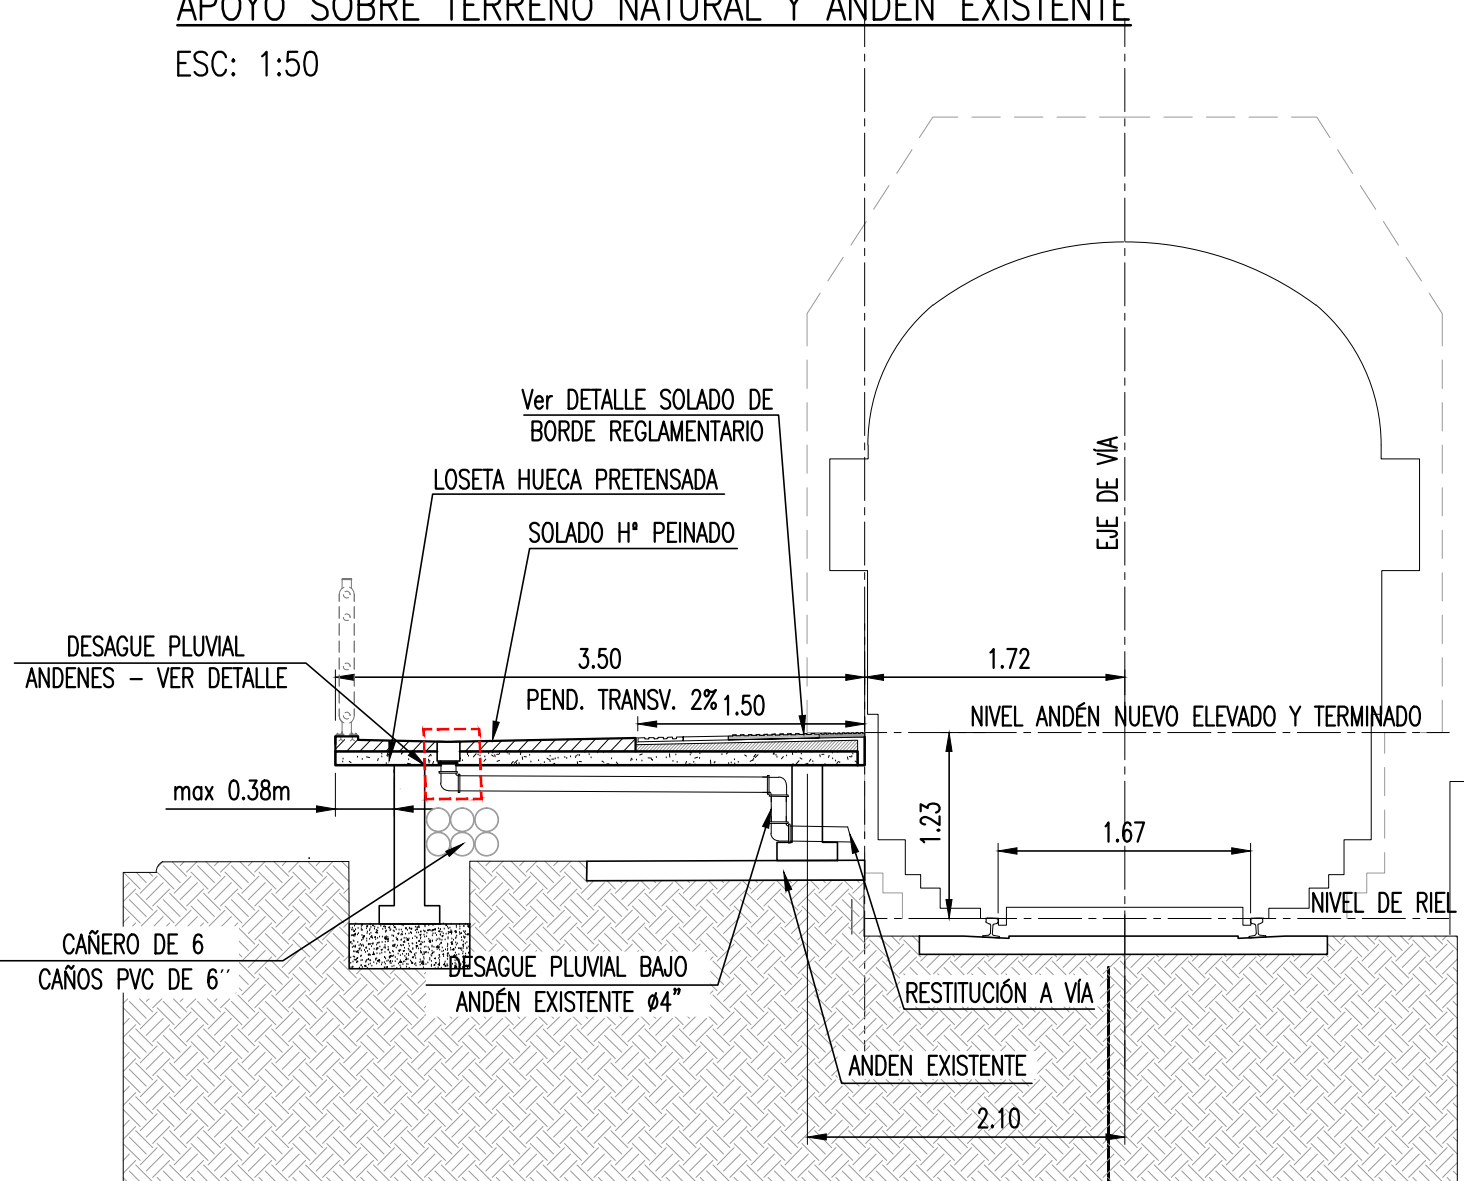


PERFIL TIPO DE ANDENES
DETALLE ESCALERA A ANDEN
ESC: 1:50

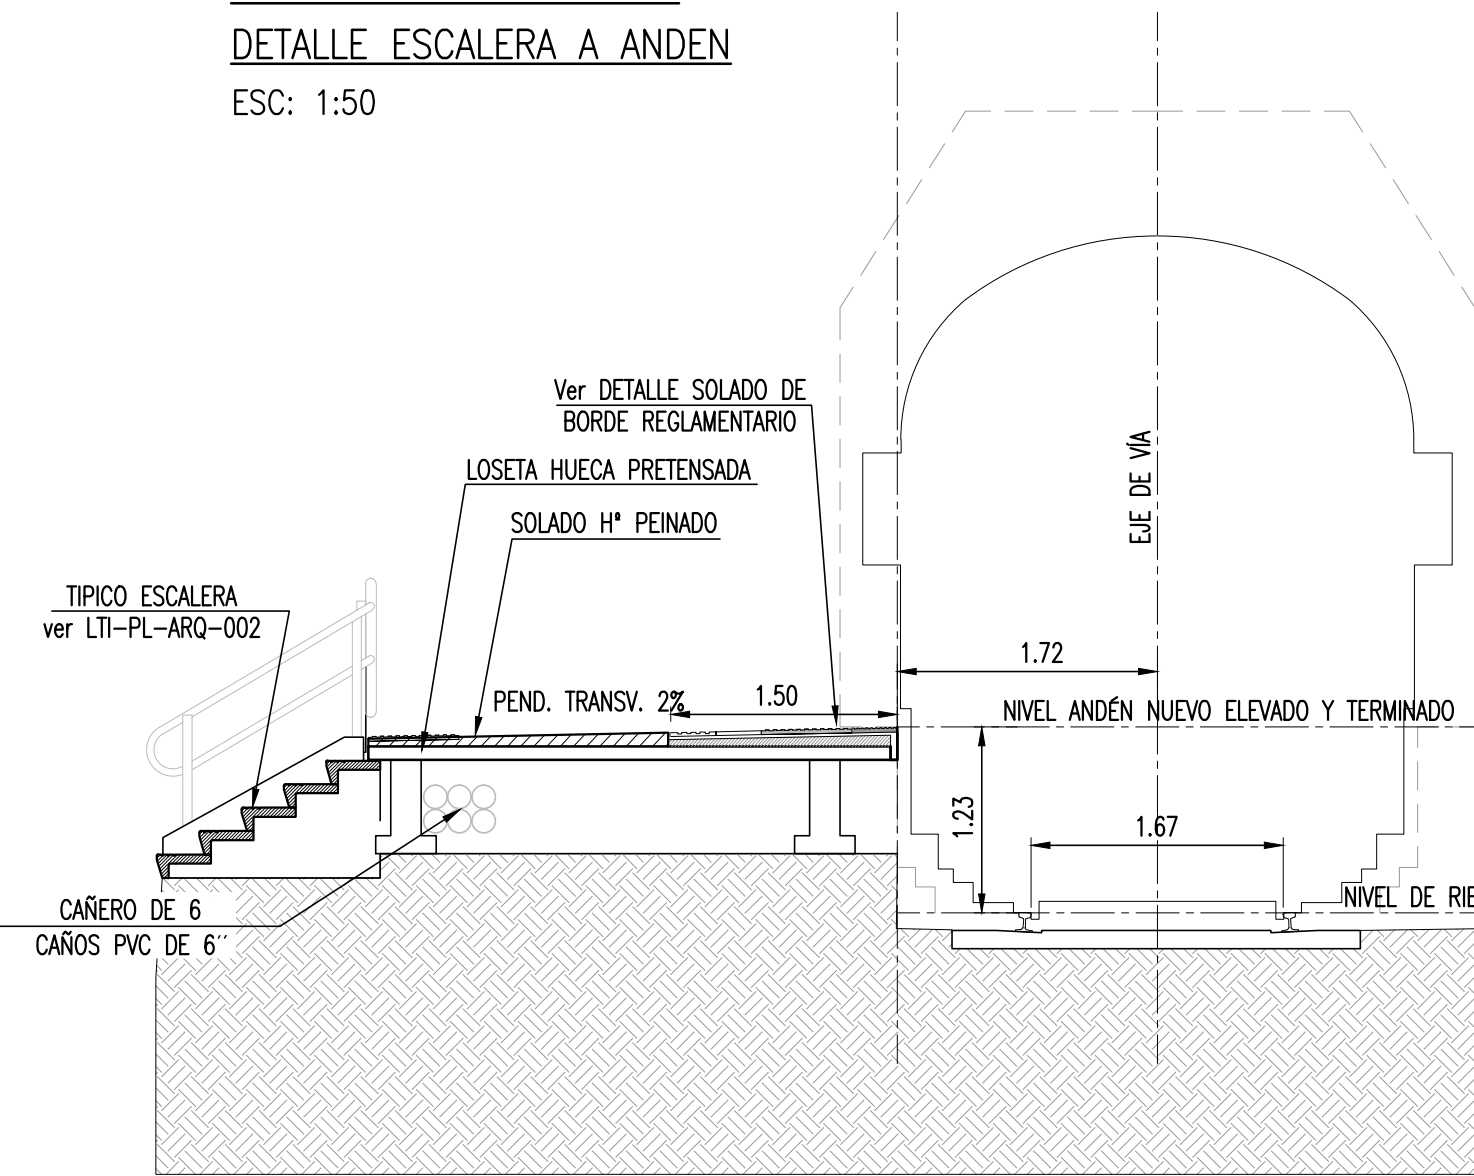


PERFIL TIPO DE ANDENES
DETALLE RAMPA
ESC: 1:50

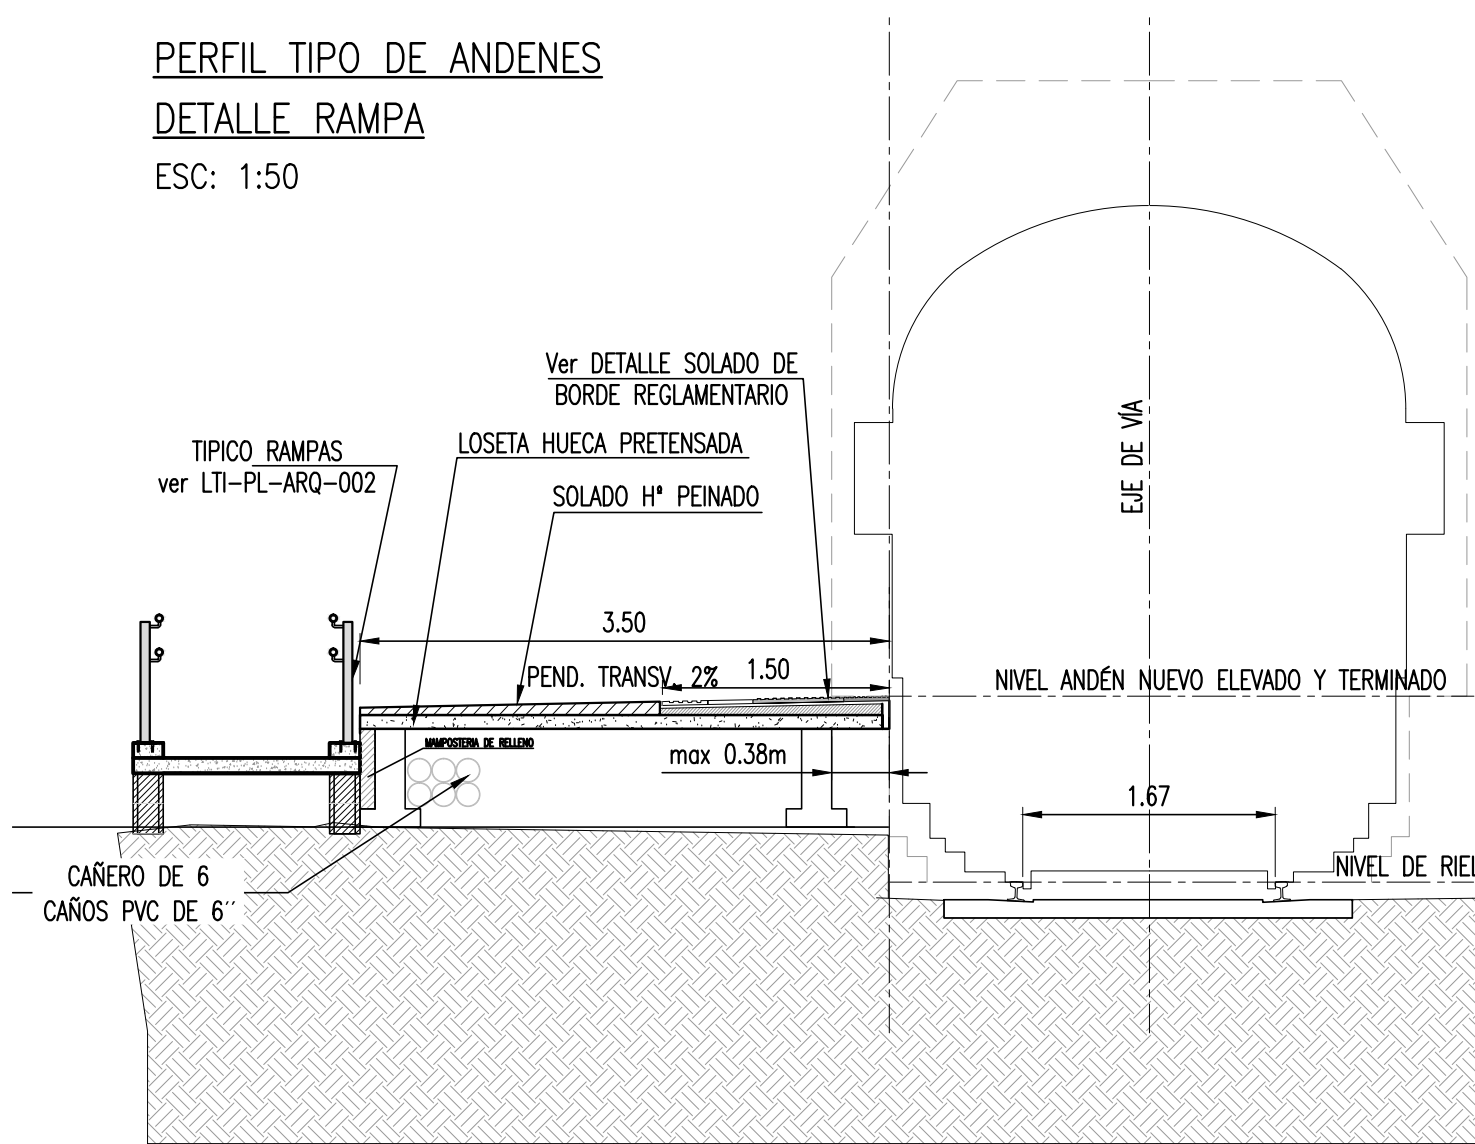

PERFIL TIPO DE ANDENES
DETALLE ABRIGO Y MODULO A CONSTRUIR
ESC: 1:50

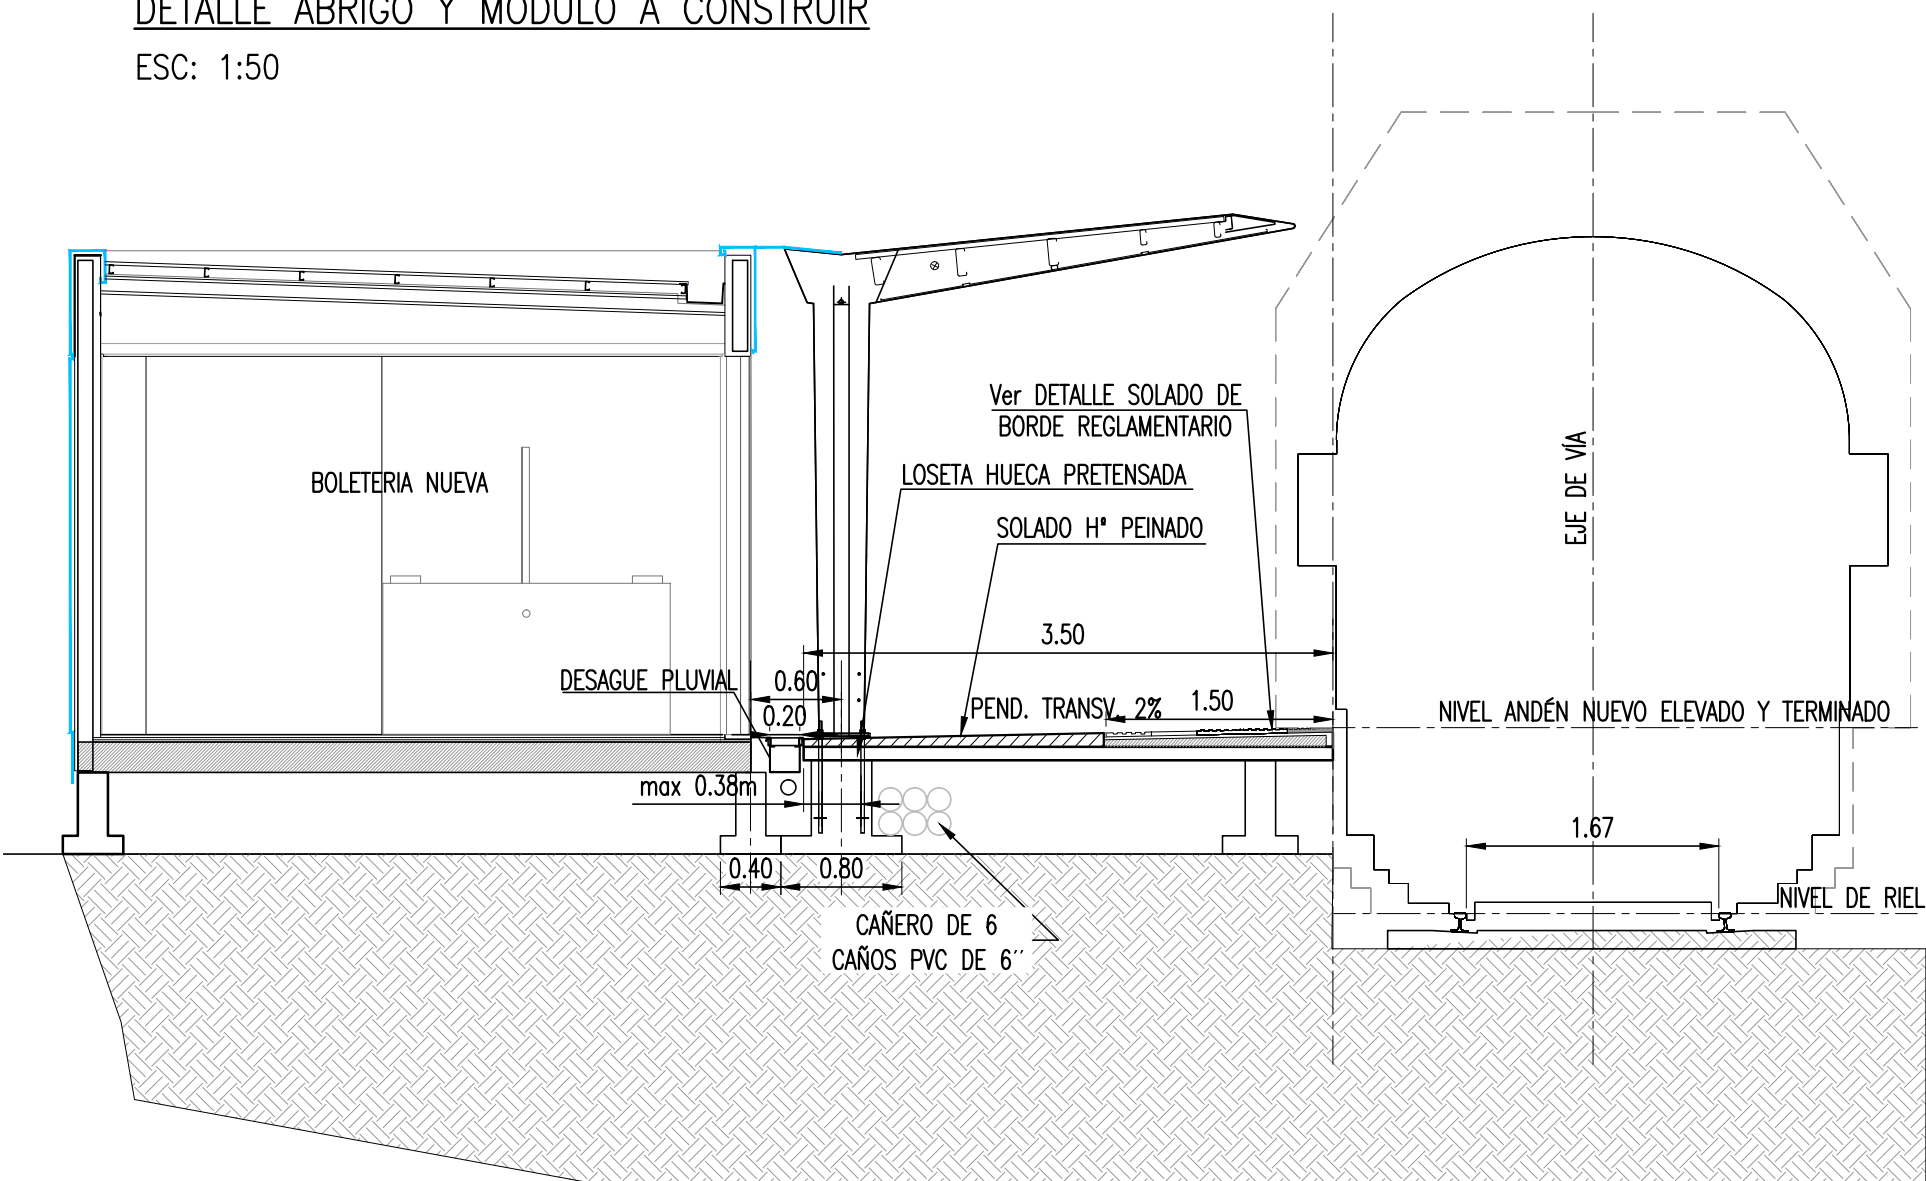

PERFIL TIPO DE ANDENES
ANDEN ISLA
ESC: 1:50

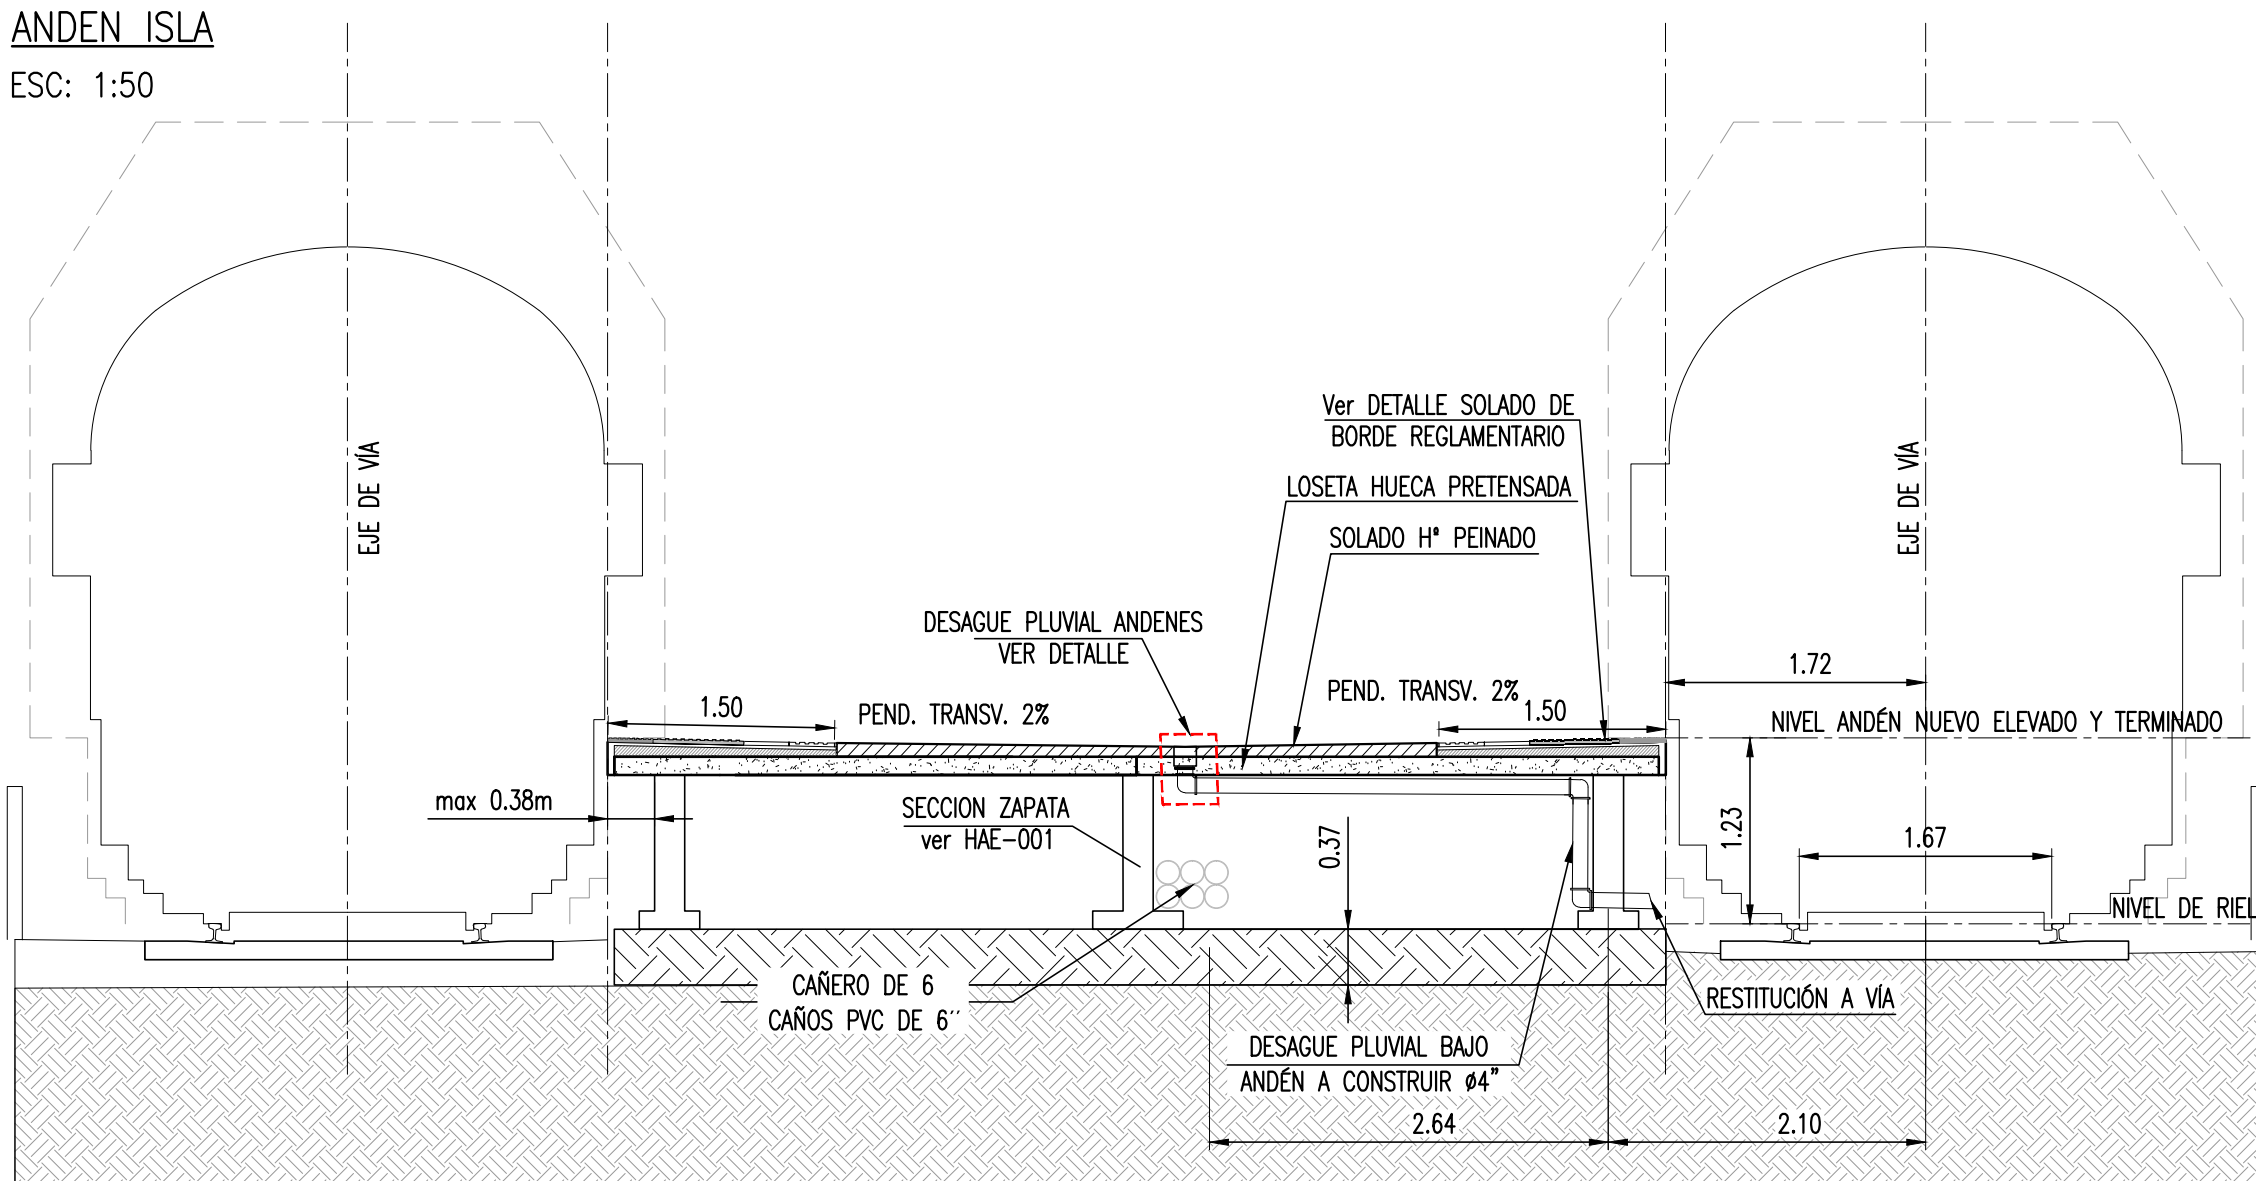

REFERENCIAS


LTI-PL-ARQ-102
LTI-PL-ARQ-103
LTI-PL-ARQ-106
LTI-PL-ARQ-107
LTI-PL-ARQ-108

0	31/08/2016	PARA PUEGO					
REV. N°	FECHA	DESCRIPCION	ELABORO	REVISO	APROBO	V° B° UEC	
			COORD/REVISOR			U.E.C.	
REPÚBLICA ARGENTINA - MINISTERIO DE TRANSPORTE							
UNIDAD EJECUTORA CENTRAL							
 Ministerio de Transporte Presidencia de la Nación	LÍNEA GENERAL ROCA ELEVACION DE ANDENES MEJORA DE ESTACIONES MEJORAS DE ENTORNO DE ESTACIONES			 Escala: INDICADA	PLANO N° LTI-PL-ARQ-101		
	LOTE I PERFIL TIPO DE ANDENES				Fecha: 31/08/2016		
					Hoja 1 de 2 Rev.: 0		


LTI-PL-ARQ-101 - RO - LOTE I - PERFIL TIPO DE ANDENES.dwg

A
B
C
D
E
F


PERFIL TIPO DE ANDENES
DETALLE MODULO SOBRE PUNTA
ANDEN
ESC: 1:50

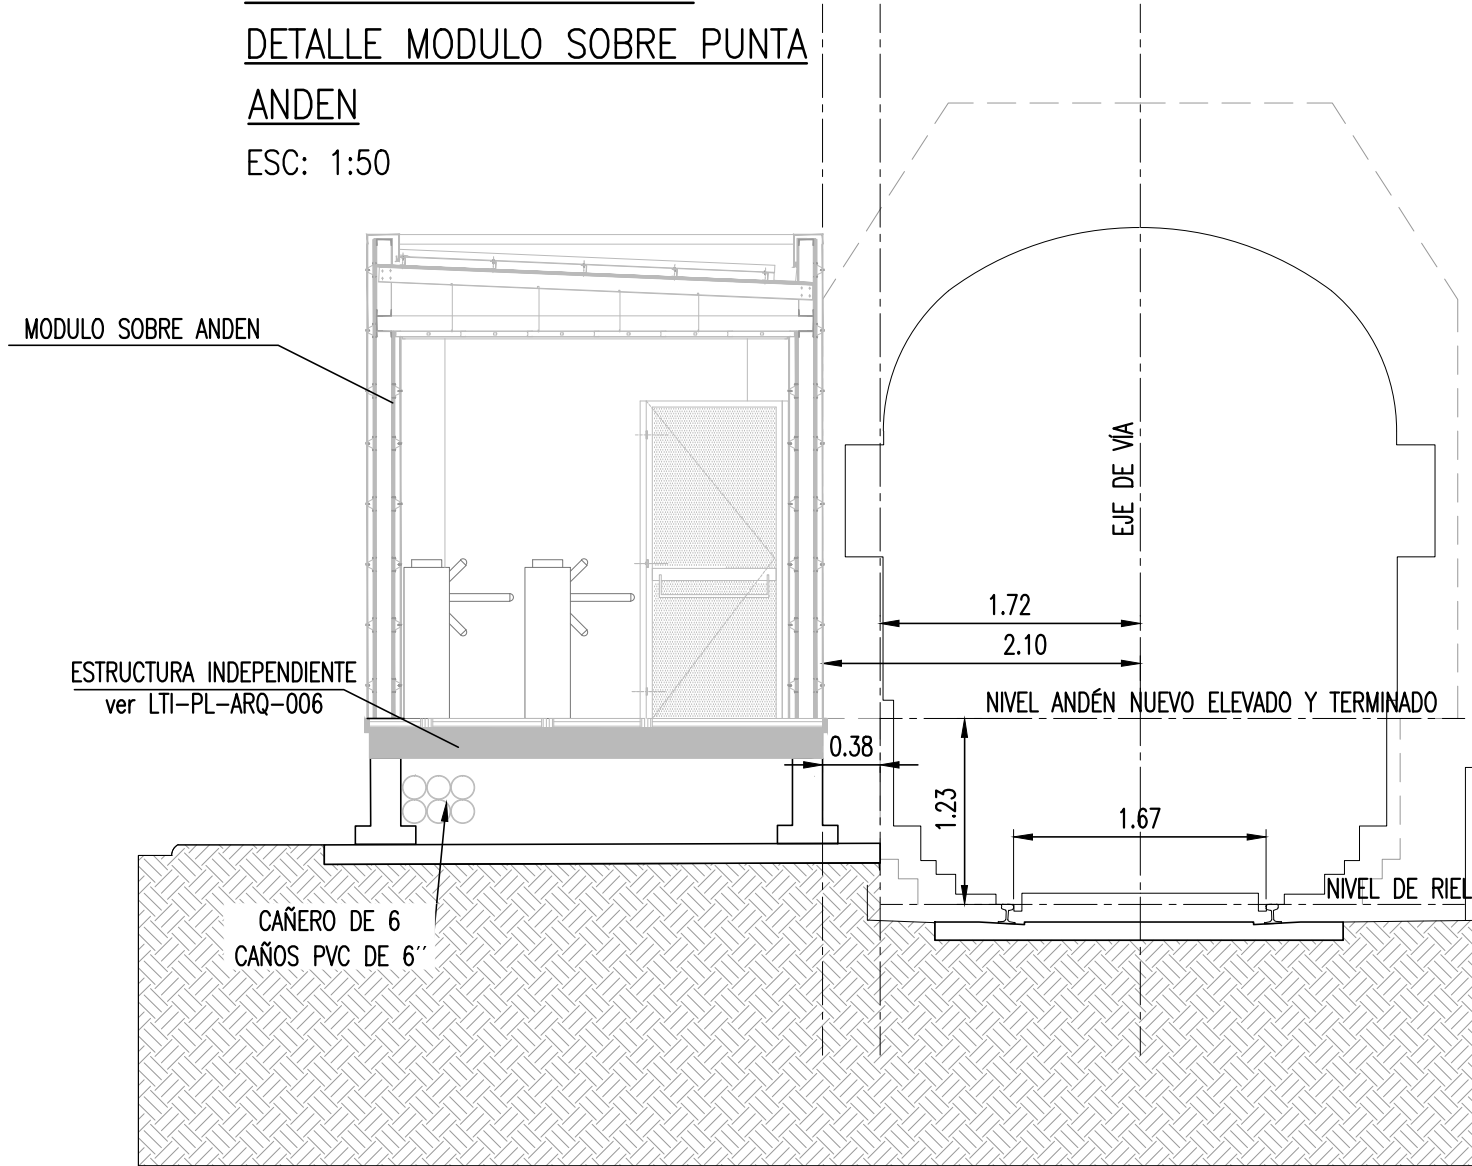


DETALLE FUNDACION MODULO
TÍPICO PLATEA
ESC: 1:20

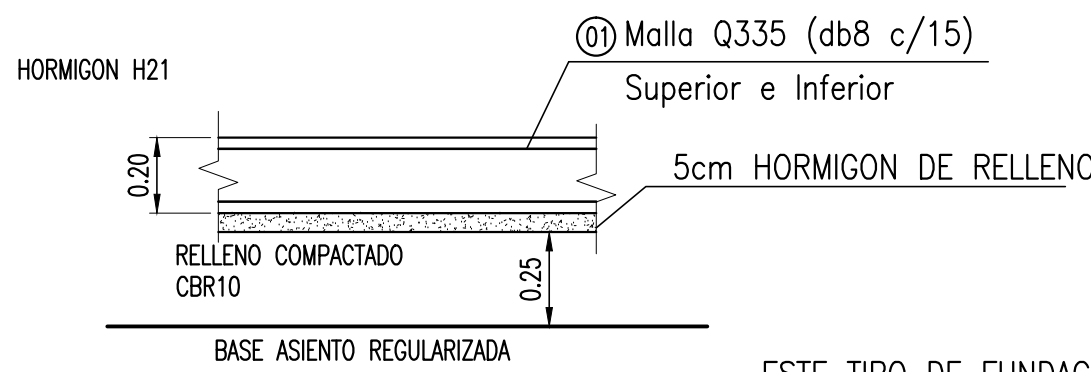


ESTE TIPO DE FUNDACIÓN SERÁ
CONSIDERADA CUANDO LOS MÓDULOS NO
SE APOYAN SOBRE ANDEN A ELEAR.

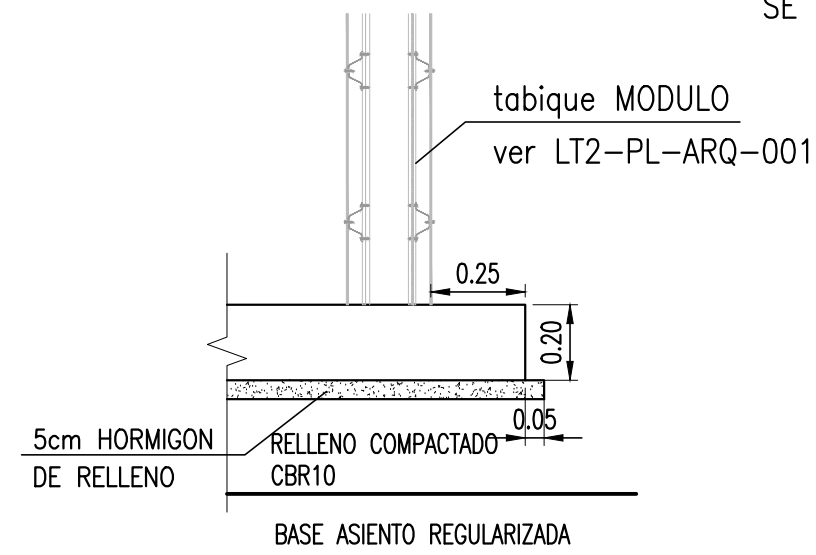


DETALLE DE SOLADO
DE BORDE REGALMENTARIO
ESC: 1:20

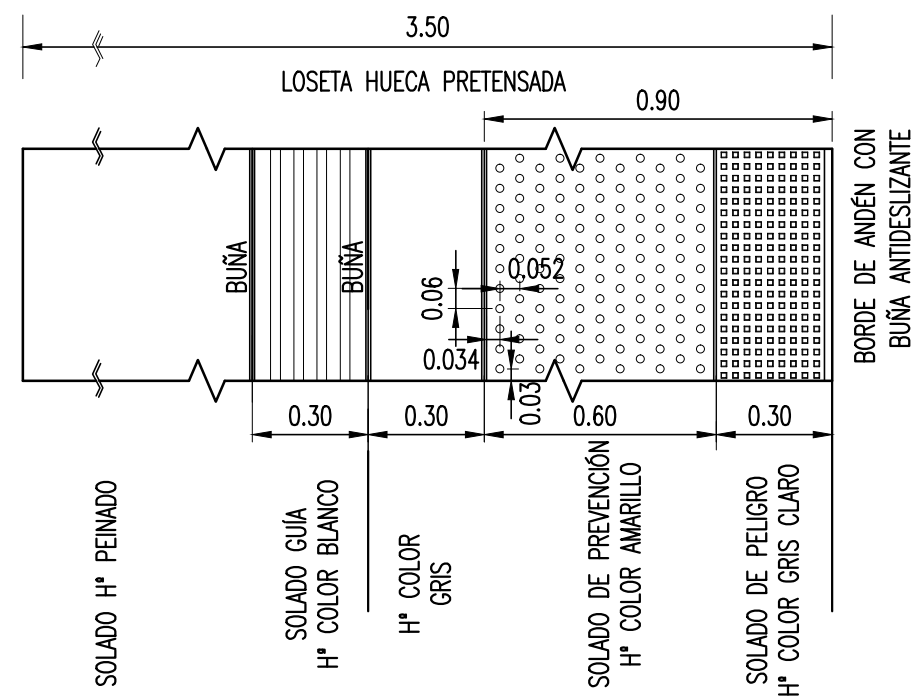


PERFIL TIPO DE ANDENES
DETALLE BARANDA SOBRE ANDEN
ESC: 1:50

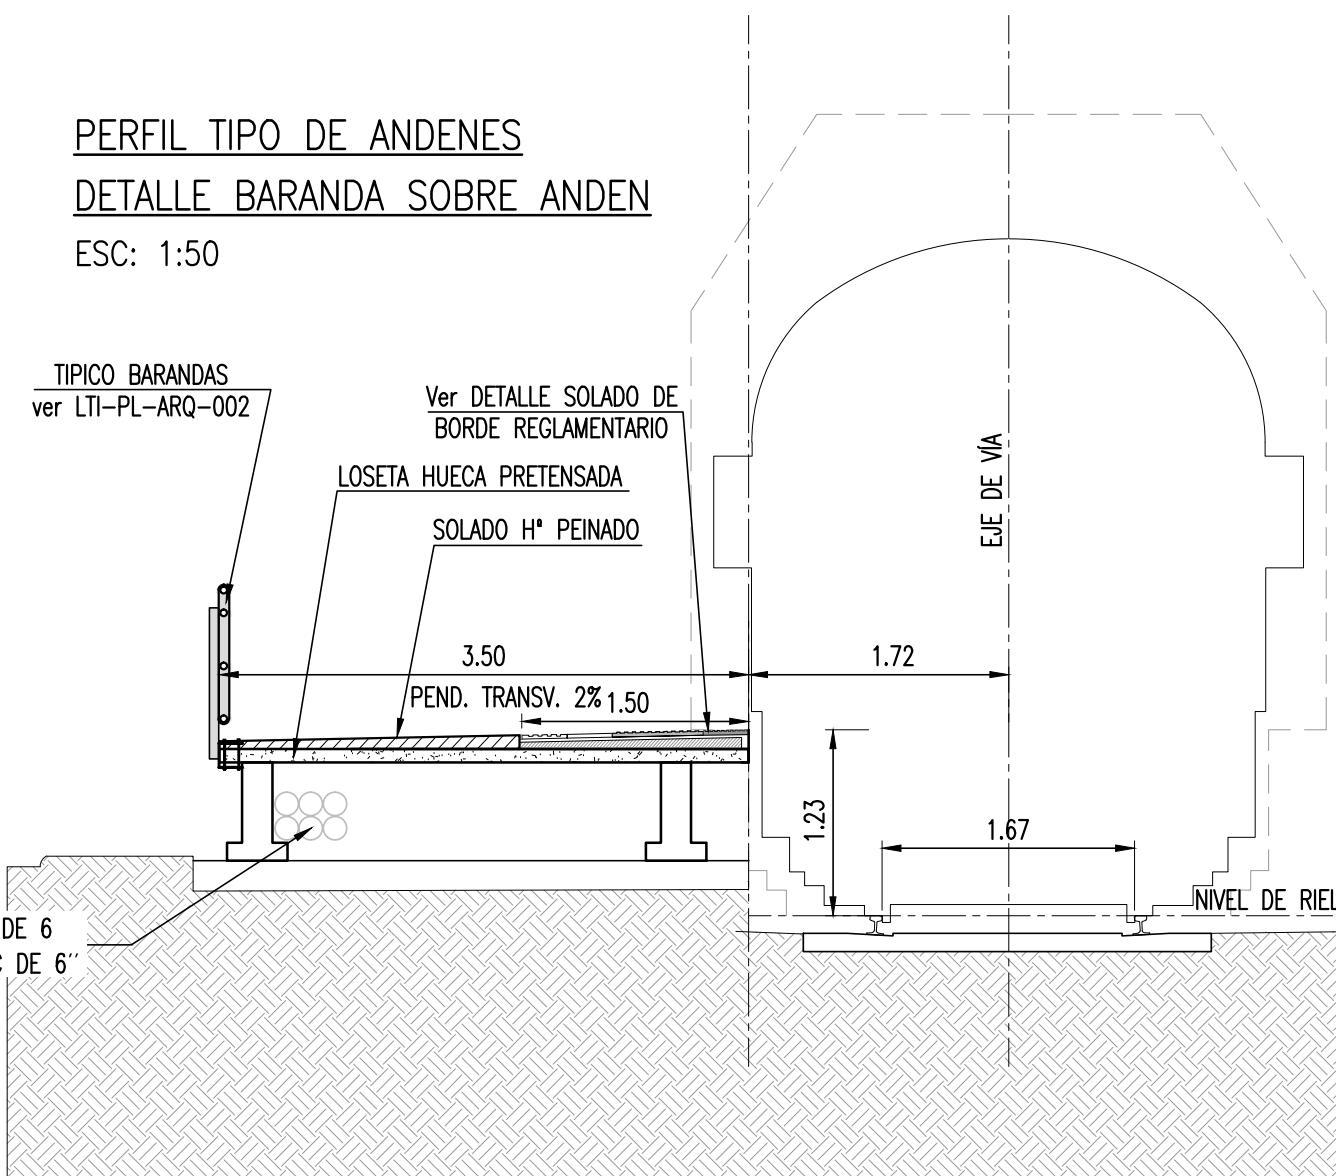


PERFIL TIPO DE ANDENES
DETALLE CERRAMIENTO PERIMETRAL
ESC: 1:50

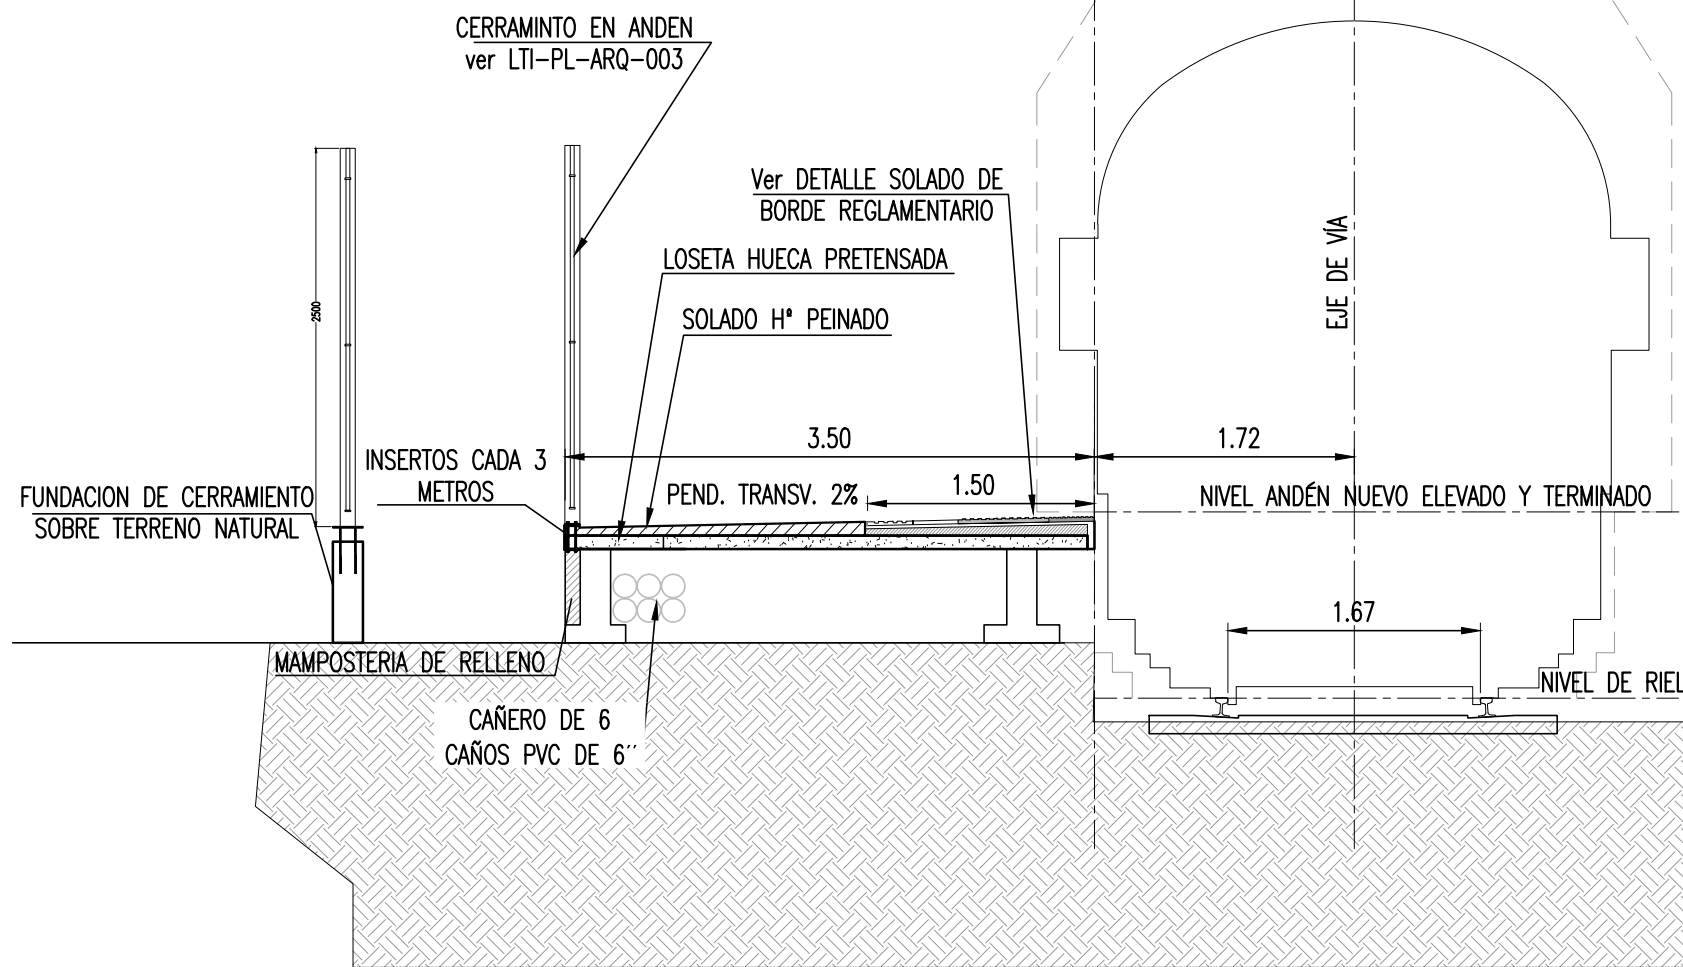


PERFIL TIPO DE ANDENES
DETALLE CERRAMIENTO PERIMETRAL
ESC: 1:50

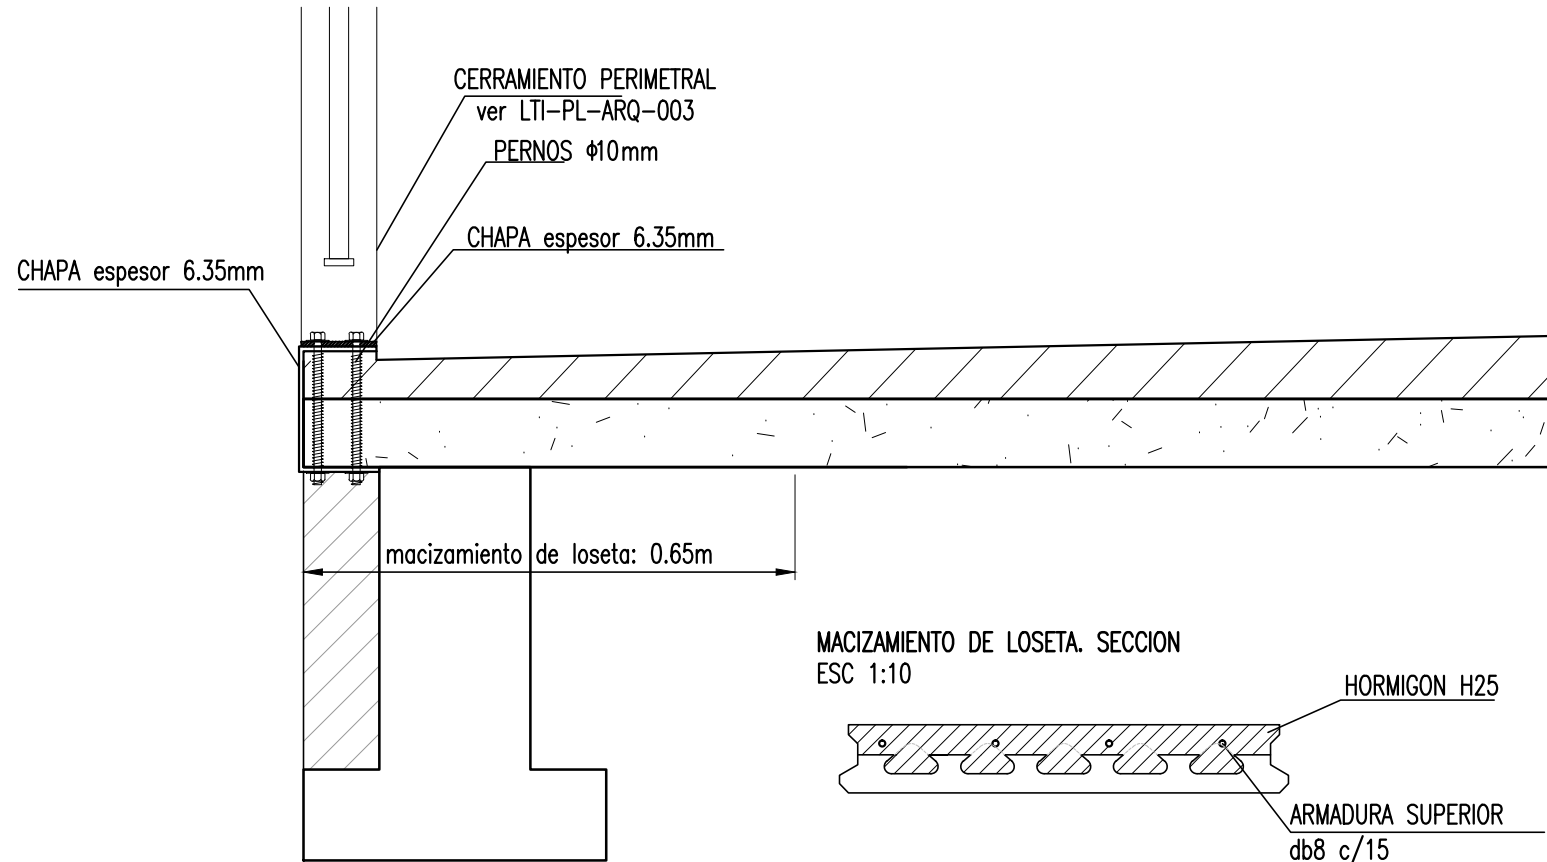

PERFIL TIPO DE ANDENES
DETALLE PAQUETE SUPERFICIE DE ANDEN.
DESAGUE HACIA VIA
ESC: 1:10

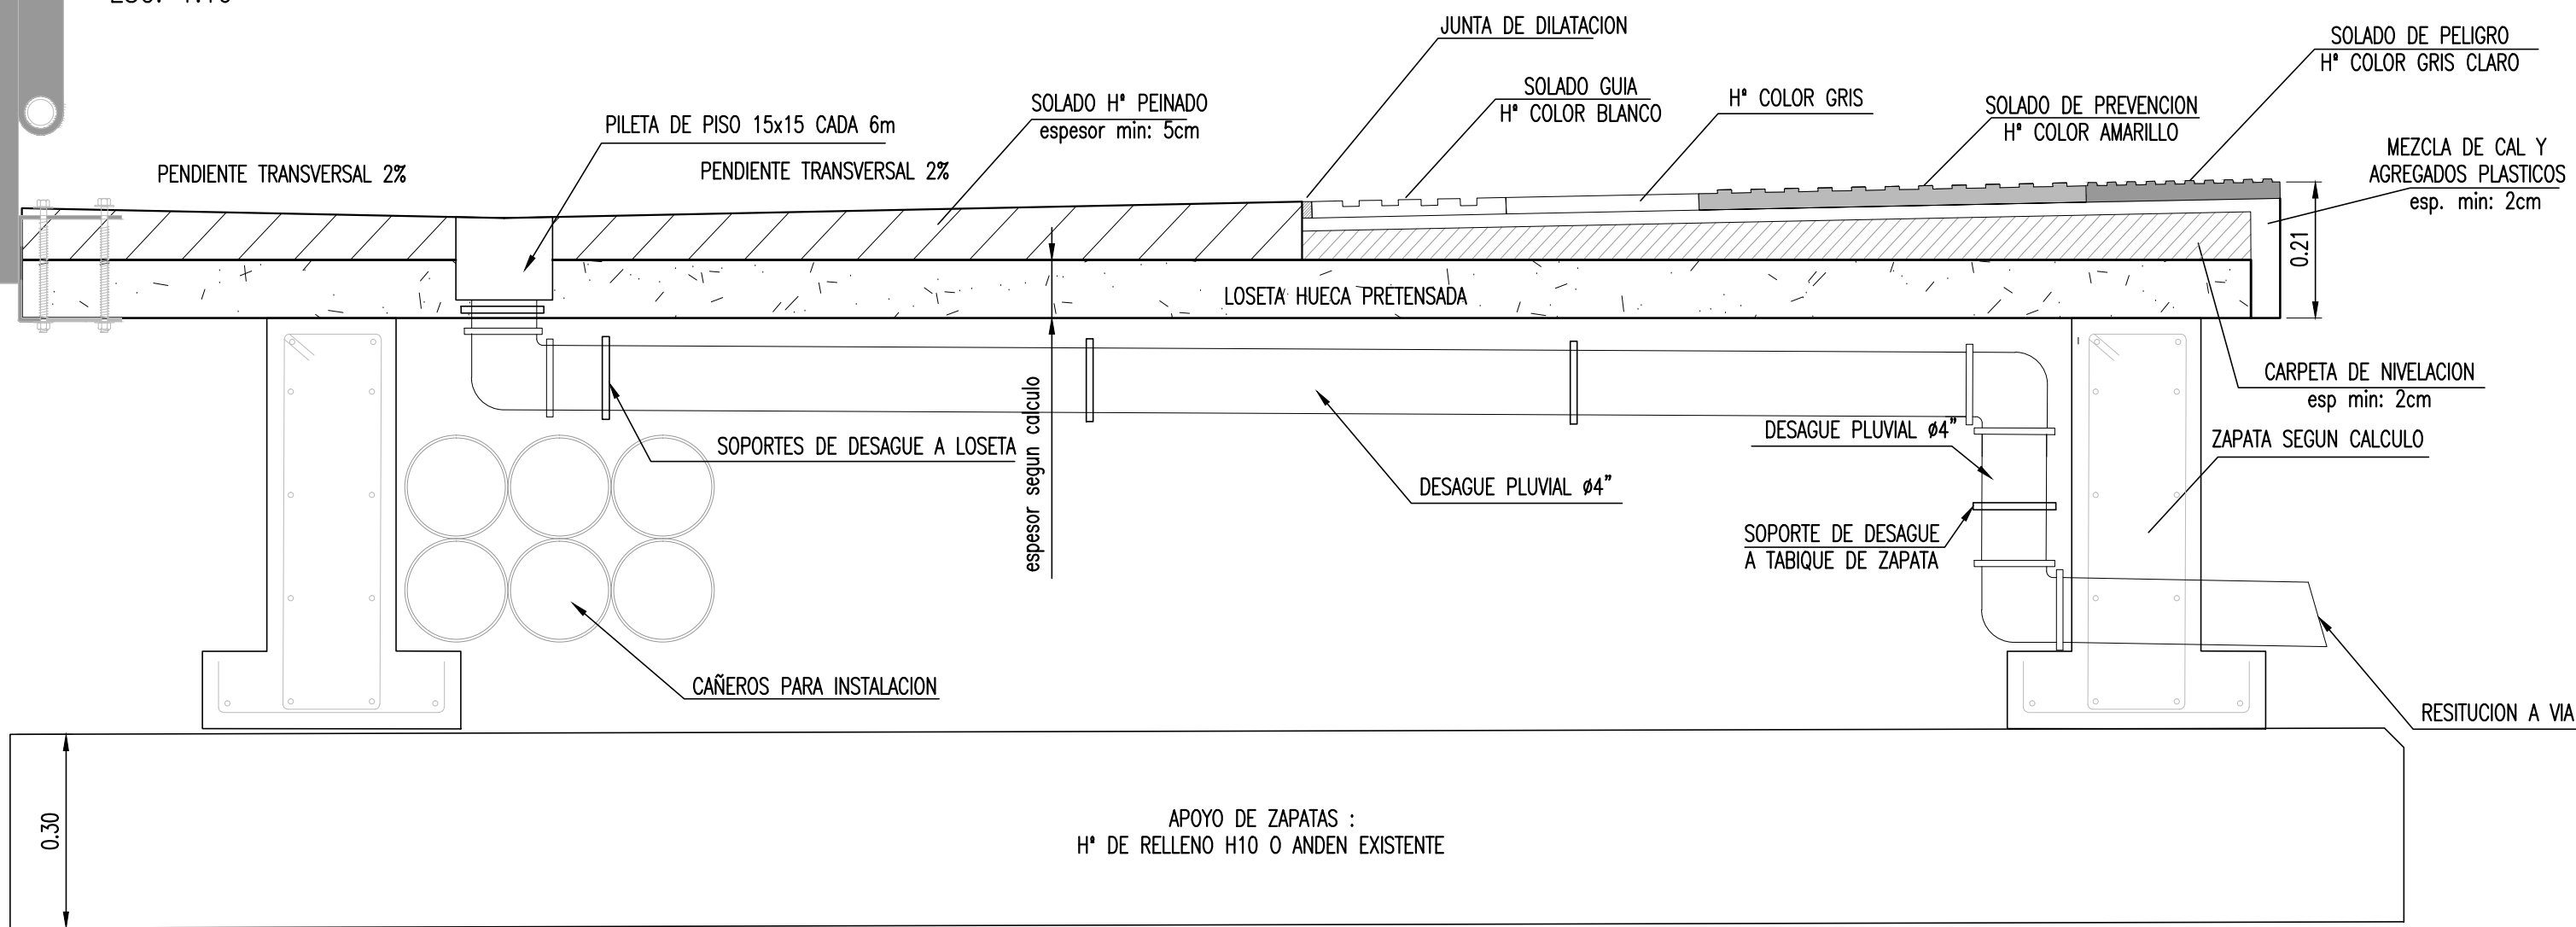

PERFIL TIPO DE ANDENES Y ABRIGO
DETALLE PAQUETE SUPERFICIE DE ANDEN.
DESAGUE OPUESTO A VIA
ESC: 1:10

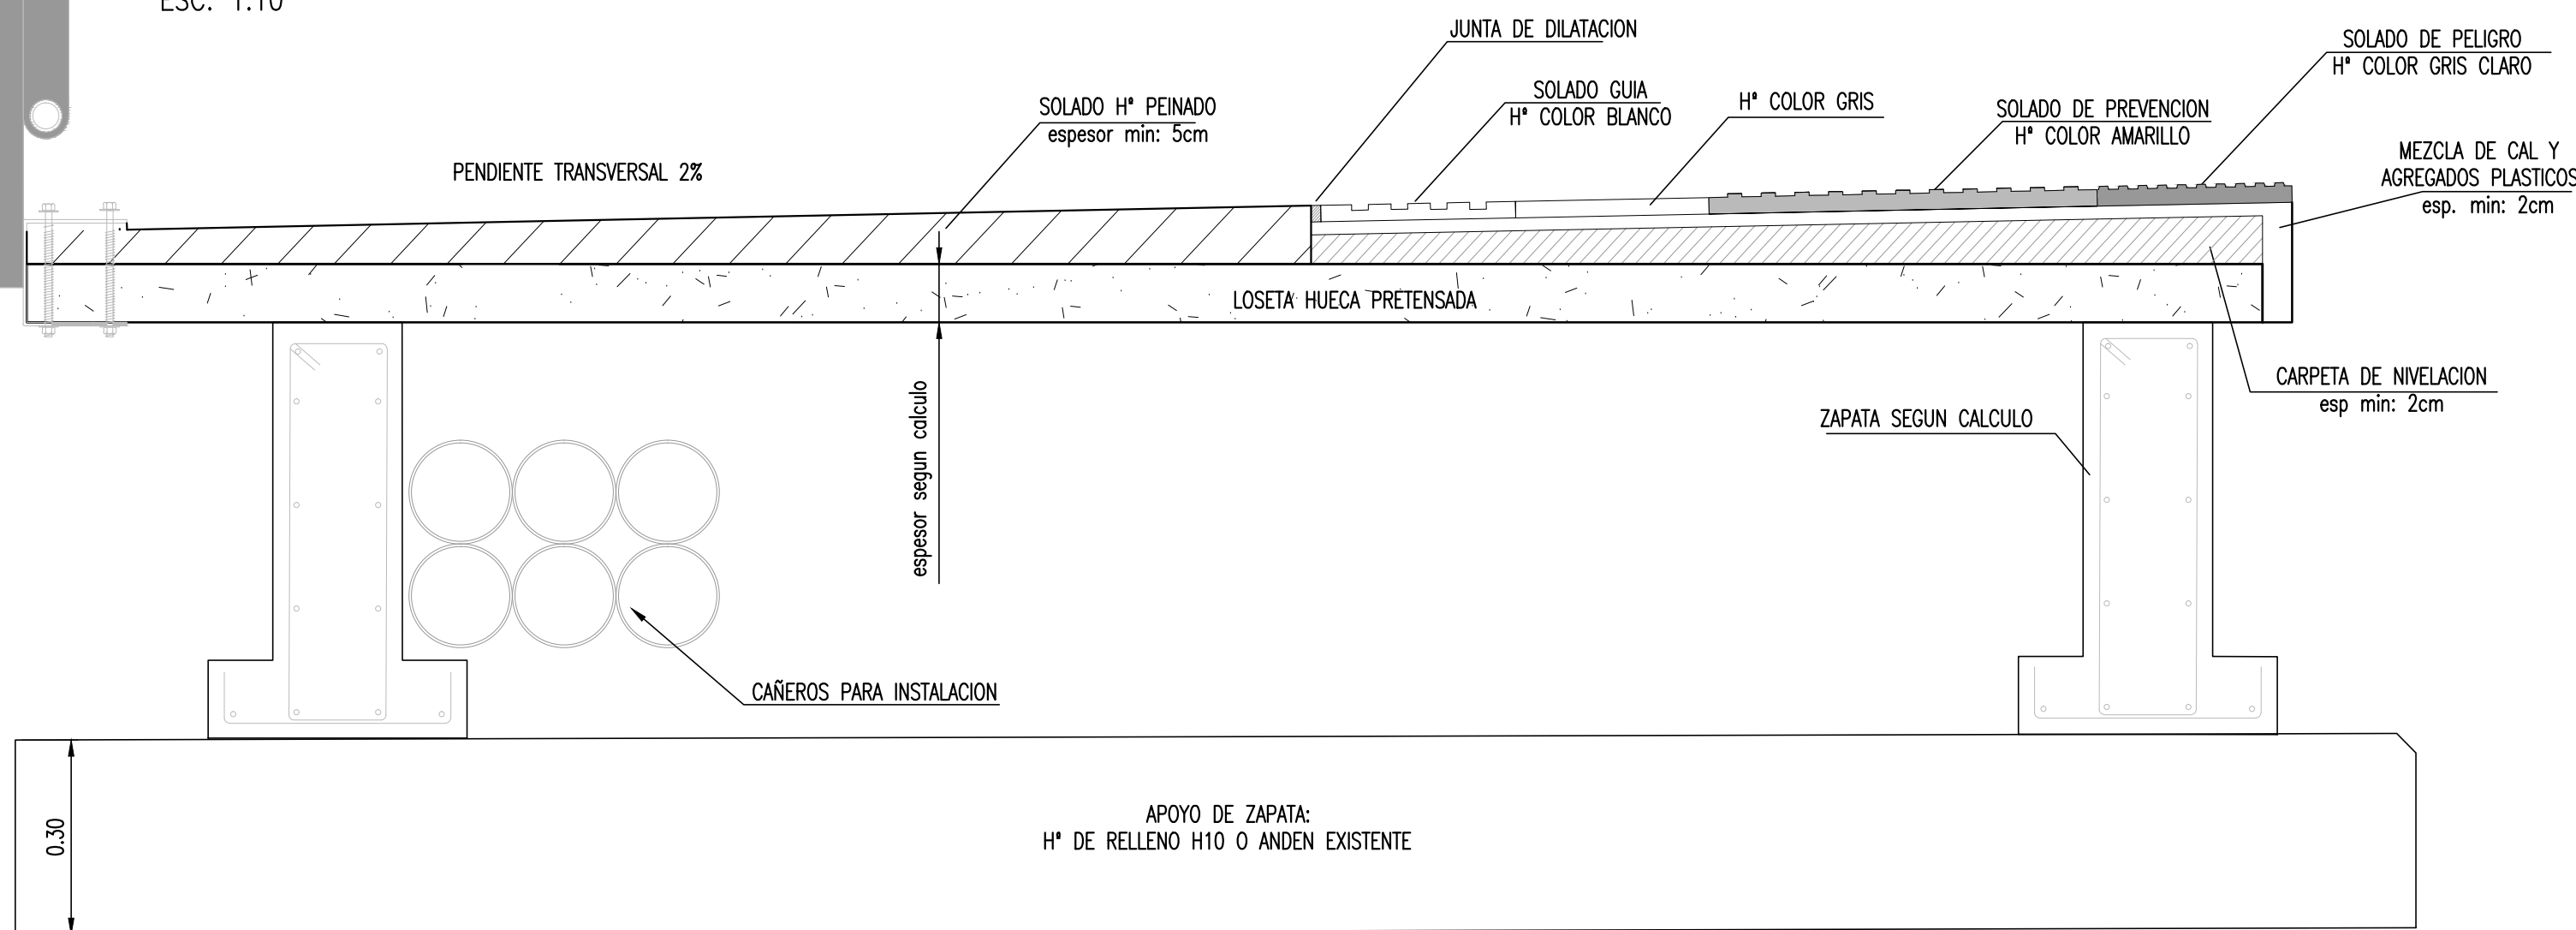

PLANO DE UBICACION (SIN ESCALA)

NOTAS

REFERENCIAS

LTI-PL-ARQ-102
LTI-PL-ARQ-103
LTI-PL-ARQ-106
LTI-PL-ARQ-107
LTI-PL-ARQ-108

0	31/08/2016	PARA PLEGEO				
REV. N°	FECHA	DESCRIPCION	ELABORO	REVISO	APROBO	V° B° UEC
			COORD/REVISOR			U.E.C.
REPÚBLICA ARGENTINA - MINISTERIO DE TRANSPORTE UNIDAD EJECUTORA CENTRAL						
	LÍNEA GENERAL ROCA ELEVACIÓN DE ANDENES MEJORA DE ESTACIONES MEJORAS DE ENTORNO DE ESTACIONES				Escala: INDICADA	
	LOTE I PERFIL TIPO DE ANDENES		PLANO N° LTI-PL-ARQ-101		Fecha: 31/08/2016	
			Hoja 2 de 2		Rev.: 0	