



ESC: 1:100

ESC: 1:100

ESC: 1:100



ESC: 1:100

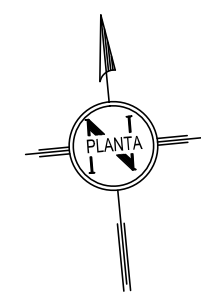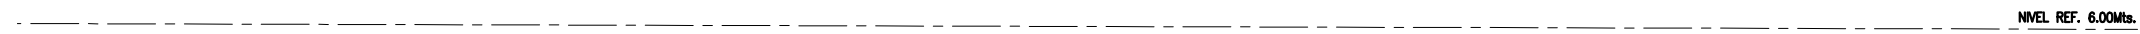

(SIN ESCALA)



- U

- ④


REV. N°	FECHA	DESCRIPCION	COORD/REVISOR	U.E.C.
---------	-------	-------------	---------------	--------

UNIDAD EJECUTORA CENTRAL

Hoja 1 de 2 Rev.: 0


PLANTA EDIFICIO ESTACION

ESC: 1:100

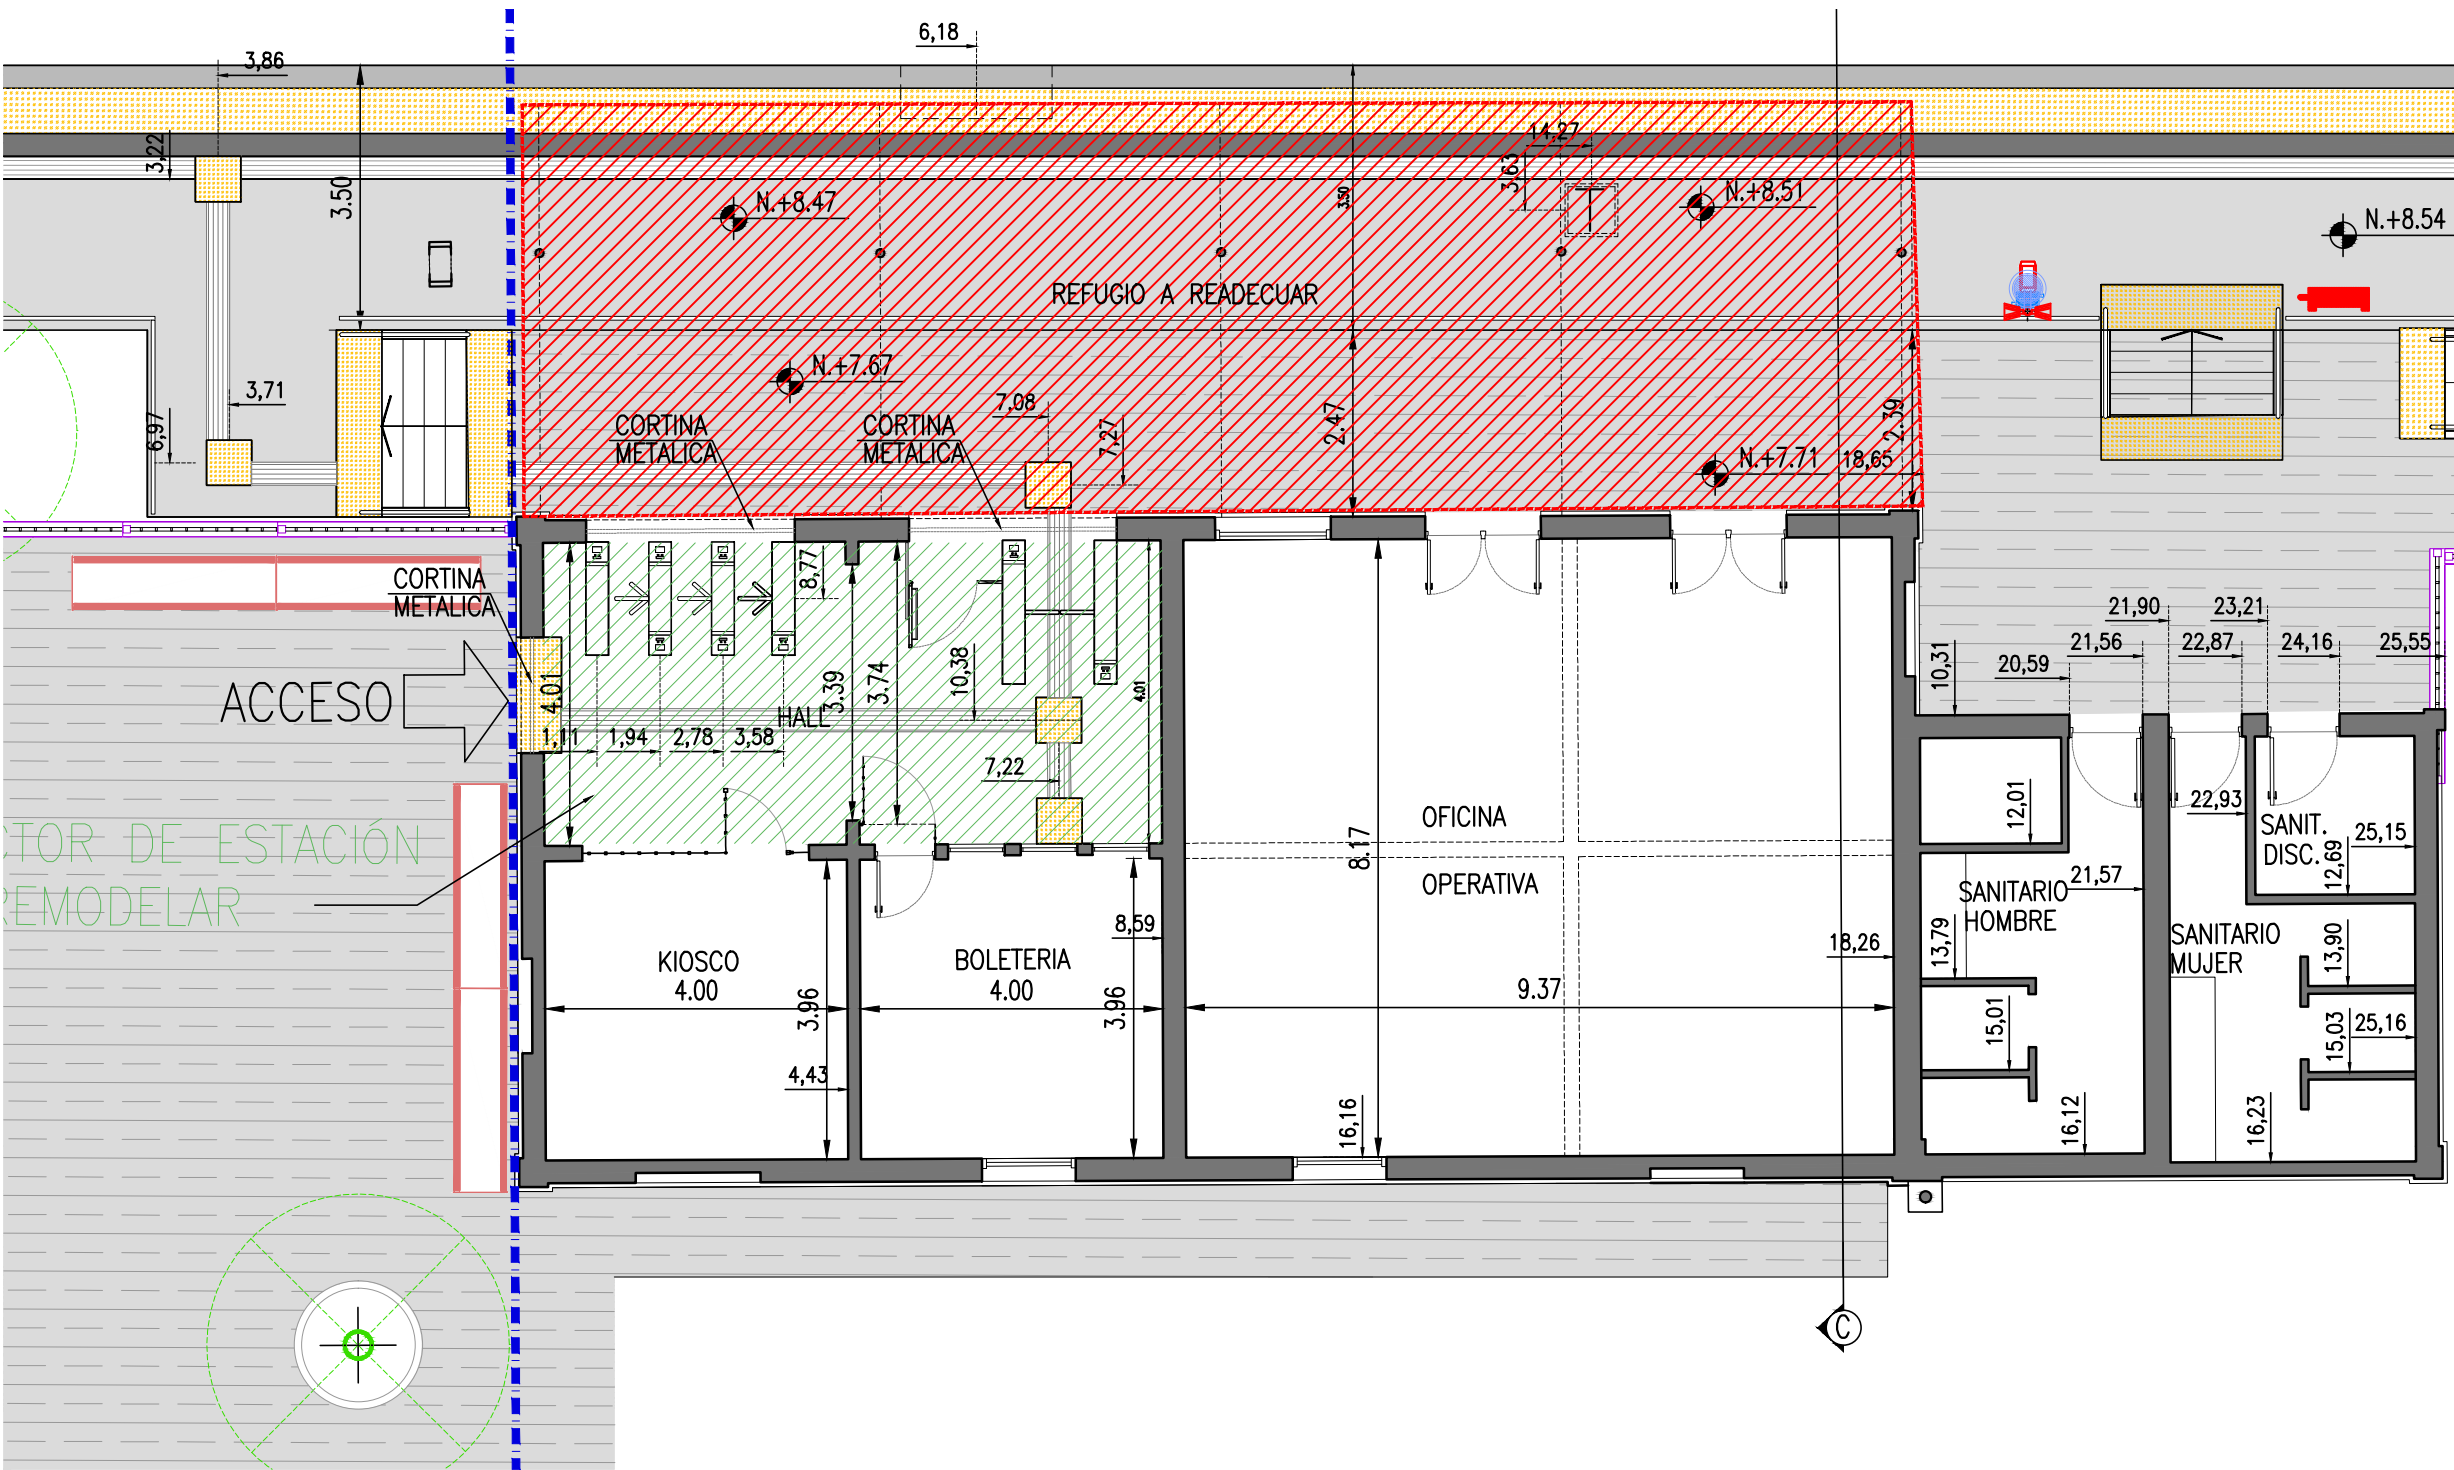


CORTE EDIFICIO ESTACION


ESC: 1:100

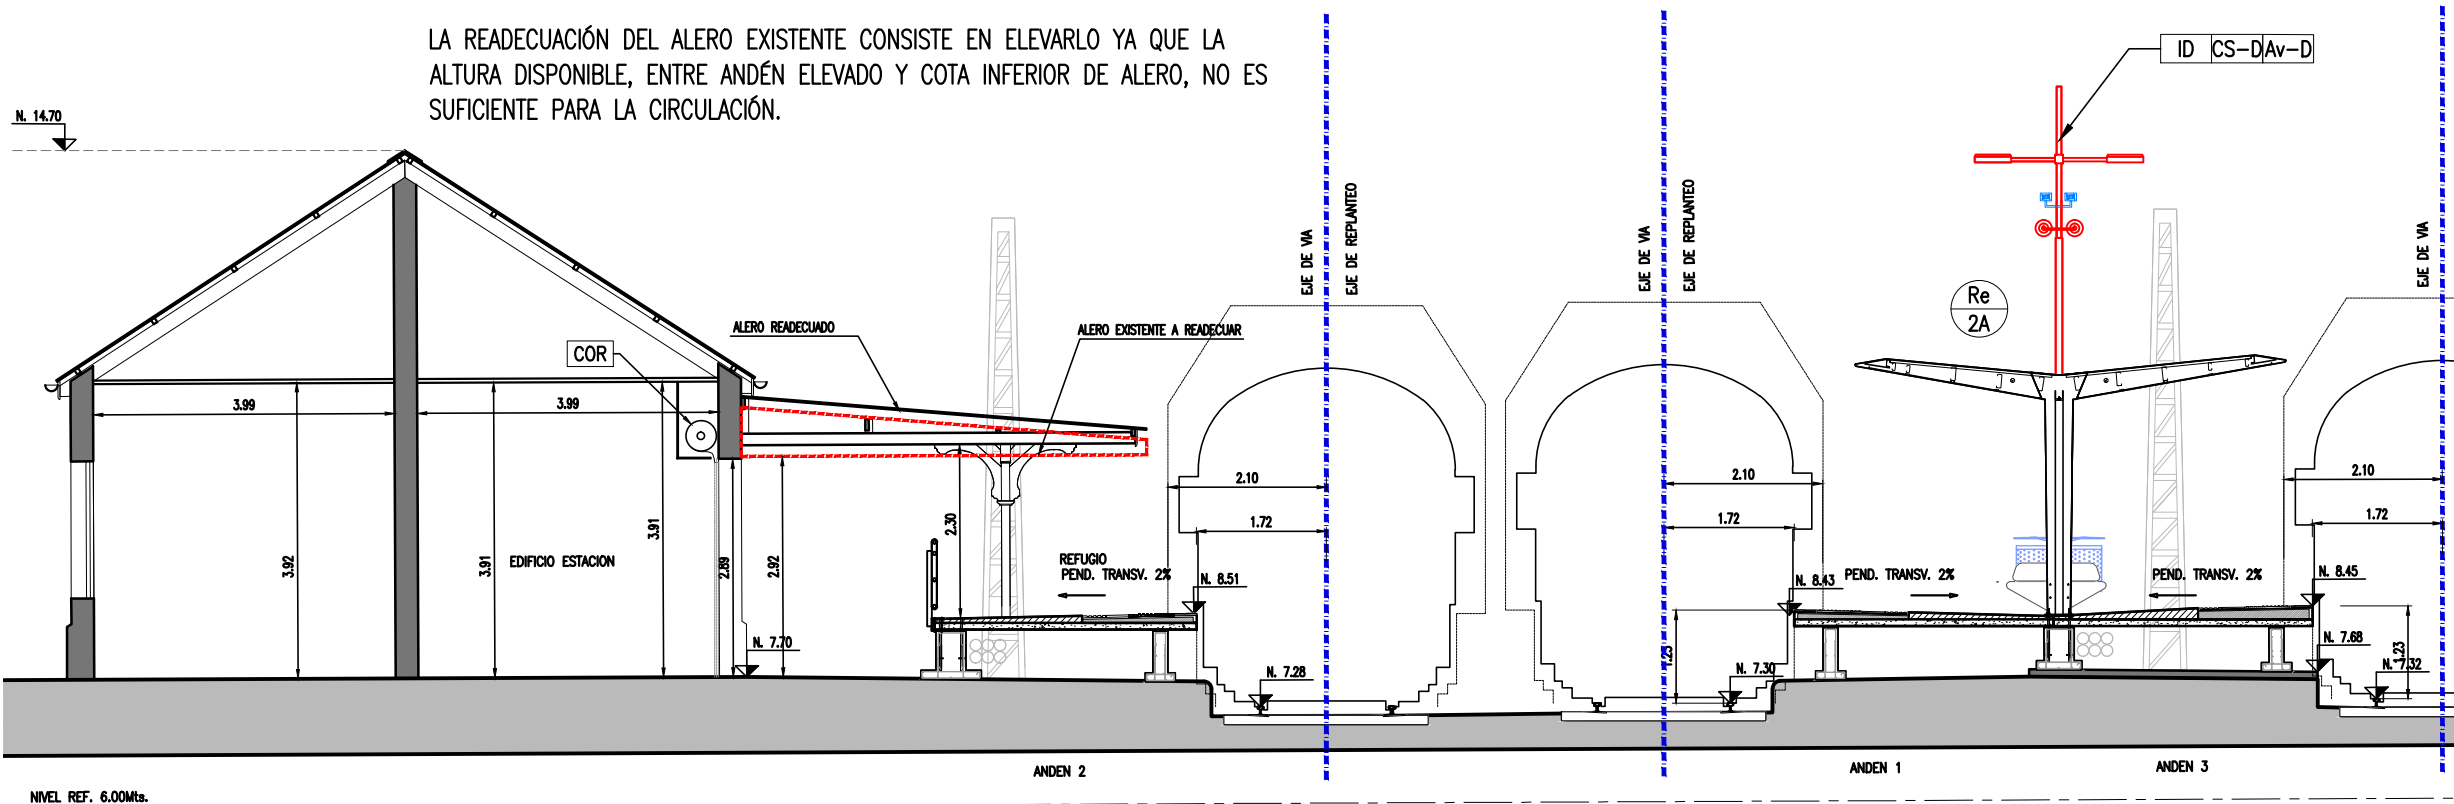

CONSTITUCION

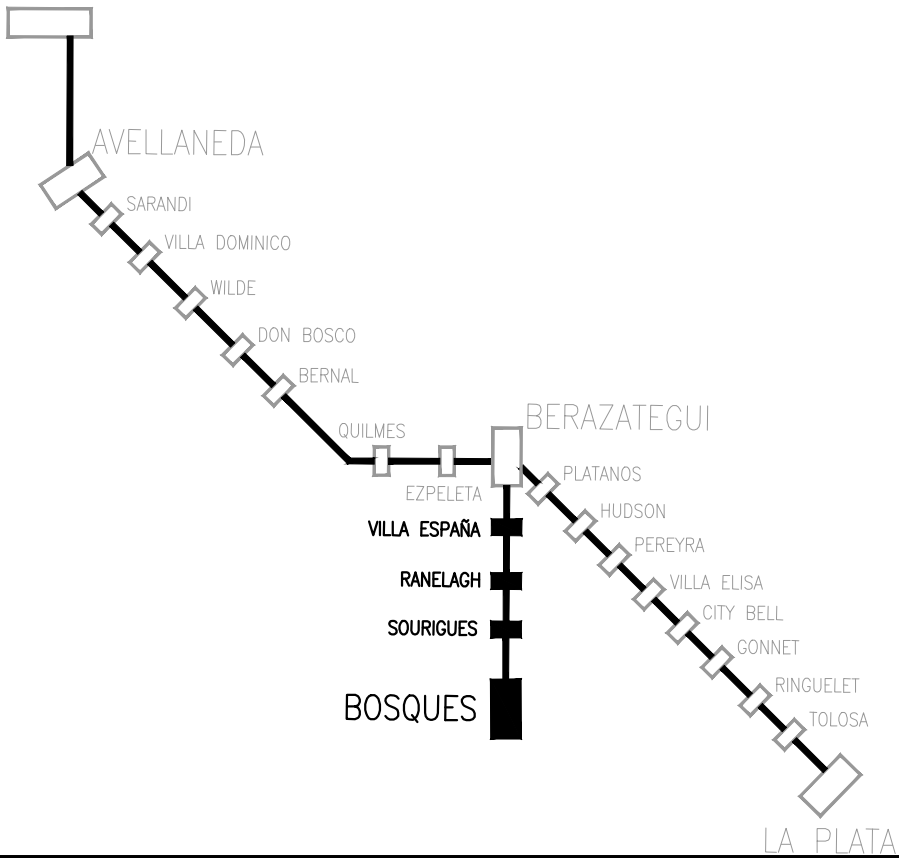

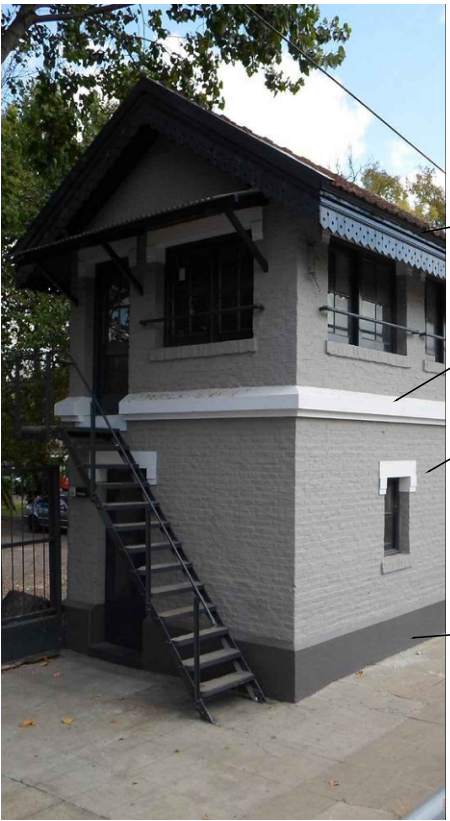

PLANO DE UBICACION (SIN ESCALA)



- ③ EDIFICIOS EXISTENTES, CENEFAS, CANALETAS, BAJADAS, COLUMNAS, VIGAS, ABERTURAS, ESCALERAS METALICAS
- ① CORNISAS, SALIENTES, REMARCOS DE PUERTAS Y VENTANAS, REMARCOS Y SOBRESALIENTES DE ORNAMENTOS
- ② EN EDIFICIOS EXISTENTES, MAMPOSTERIAS Y CERRAMIENTOS DE MADERA
- ④ EN EDIFICIOS EXISTENTES, ZOCALOS SOBRE NIVEL DE PISO

- ① RAL 9010: EN CORNISAS, SALIENTES, REMARCOS DE PUERTAS Y VENTANAS, REMARCOS Y SOBRESALIENTES DE ORNAMENTOS
- ② RAL 7047: EN EDIFICIOS EXISTENTES, MAMPOSTERIAS Y CERRAMIENTOS DE MADERA
- ③ RAL 7024: EN EDIFICIOS EXISTENTES, CENEFAS, CANALETAS, BAJADAS, COLUMNAS, VIGAS, ABERTURAS, ESCALERAS METALICAS
- ④ RAL 7023: EN EDIFICIOS EXISTENTES, ZOCALOS SOBRE NIVEL DE PISO

REPÚBLICA ARGENTINA - MINISTERIO DE TRANSPORTE
UNIDAD EJECUTORA CENTRAL

<div>UNIDAD EJECUTORA CENTRAL</div> <div>Ministerio de Transporte Presidencia de la Nación</div>	<div>LÍNEA GENERAL ROCA ELEVACIÓN DE ANDENES MEJORA DE ESTACIONES MEJORAS DE ENTORNO DE ESTACIONES</div>	<div>Escala: INDICADA</div>
	<div>BOSQUES EDIFICIO ESTACION</div>	<div>PLANO N° BQS-PL-ARQ-011</div>
		<div>Fecha: 22/08/2016</div> <div>Hoja 2 de 2 Rev.: 0</div>