

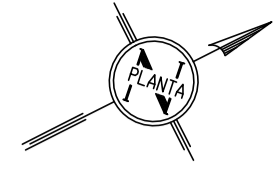
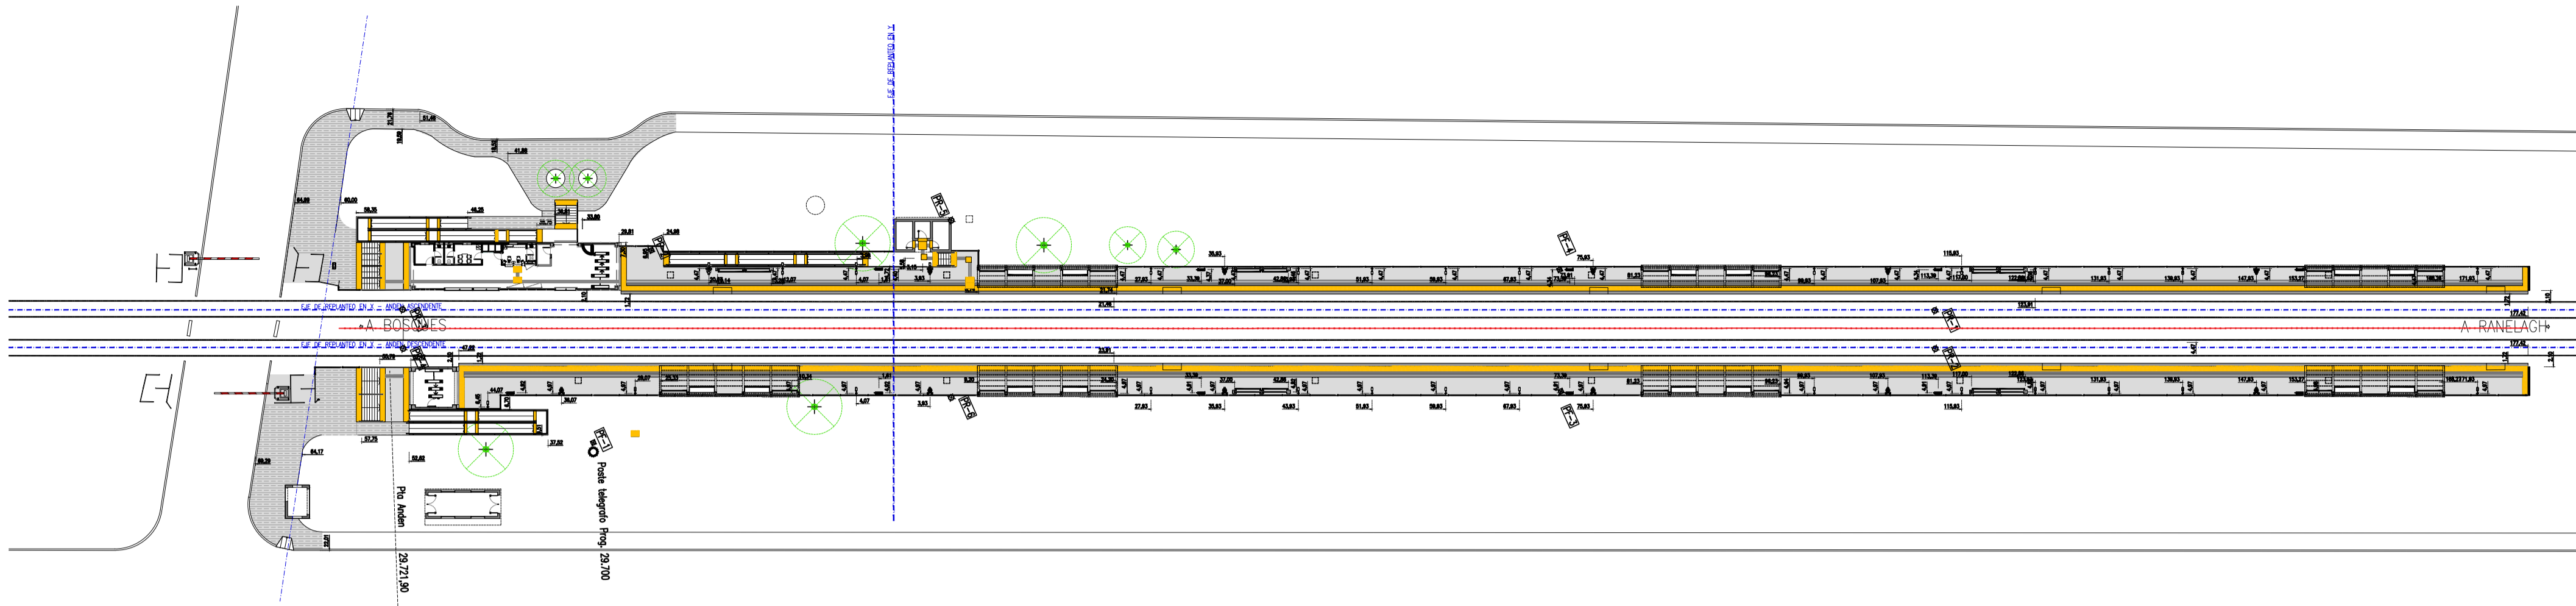





PLANTA GENERAL
ESC: 1:500

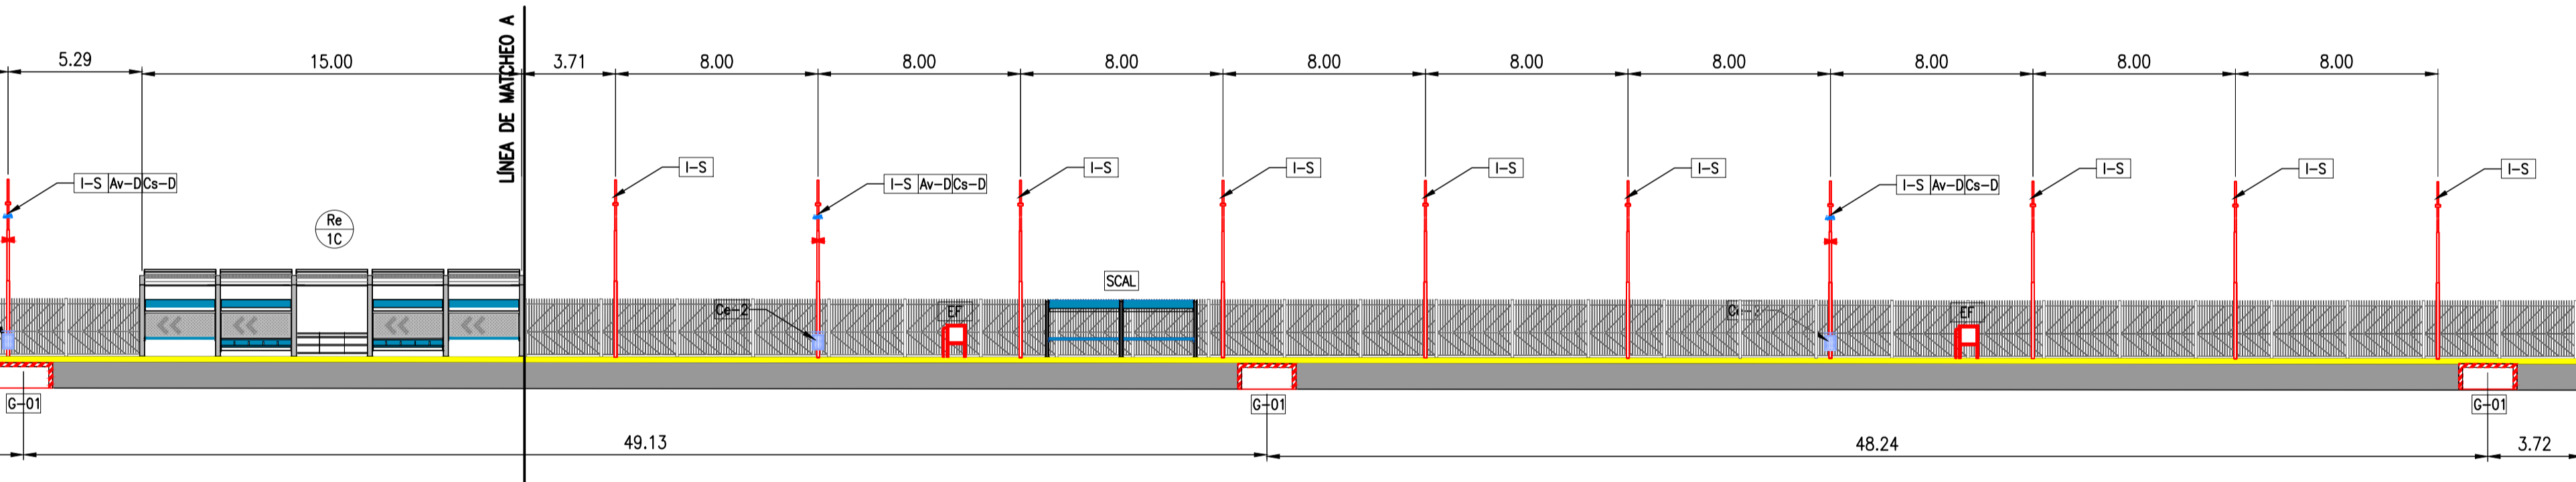

CORTE VISTA A-A
ESC: 1:200

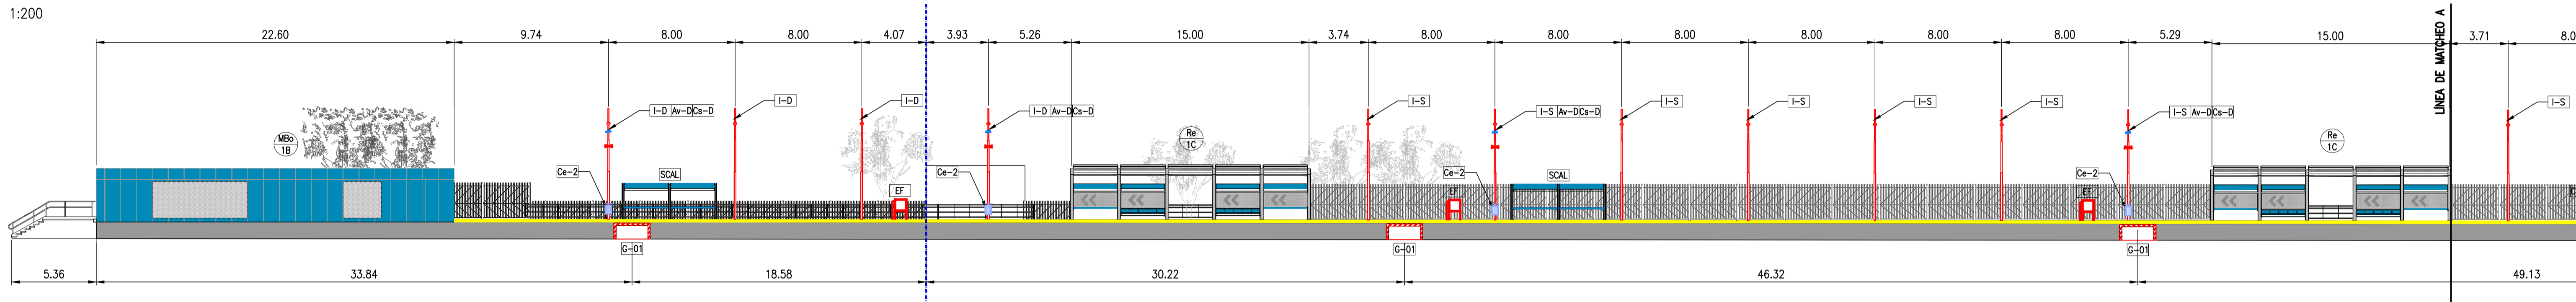

CORTE VISTA B-B
ESC: 1:200

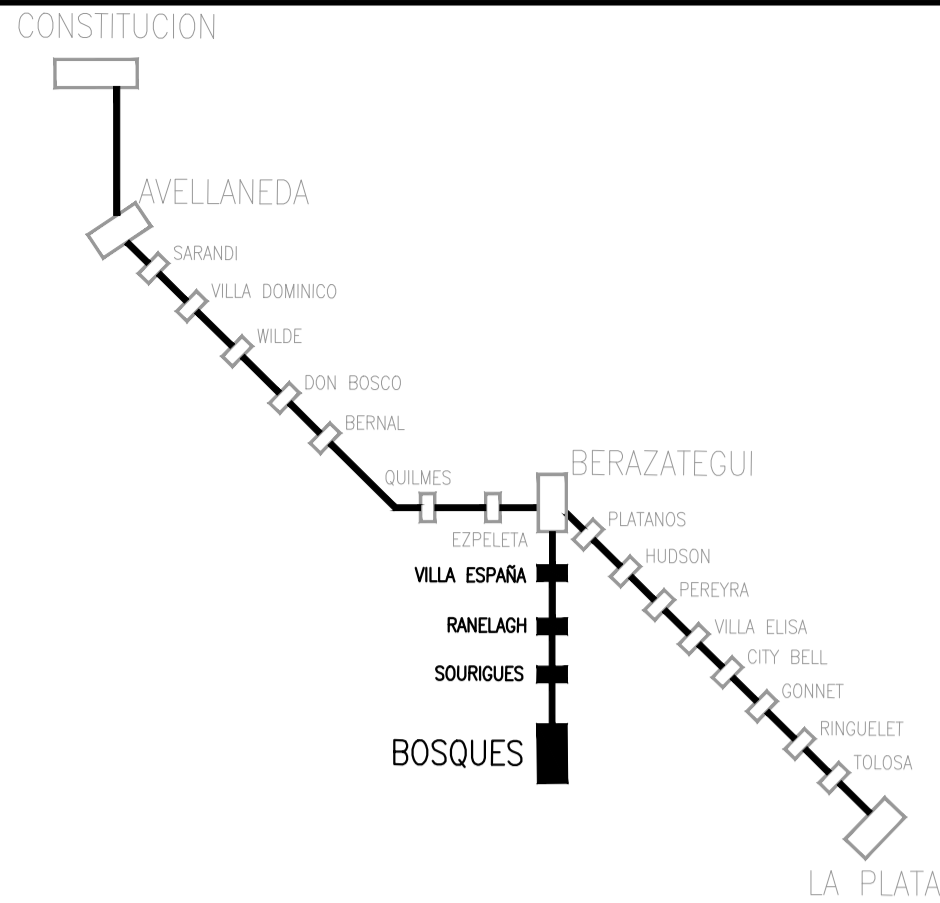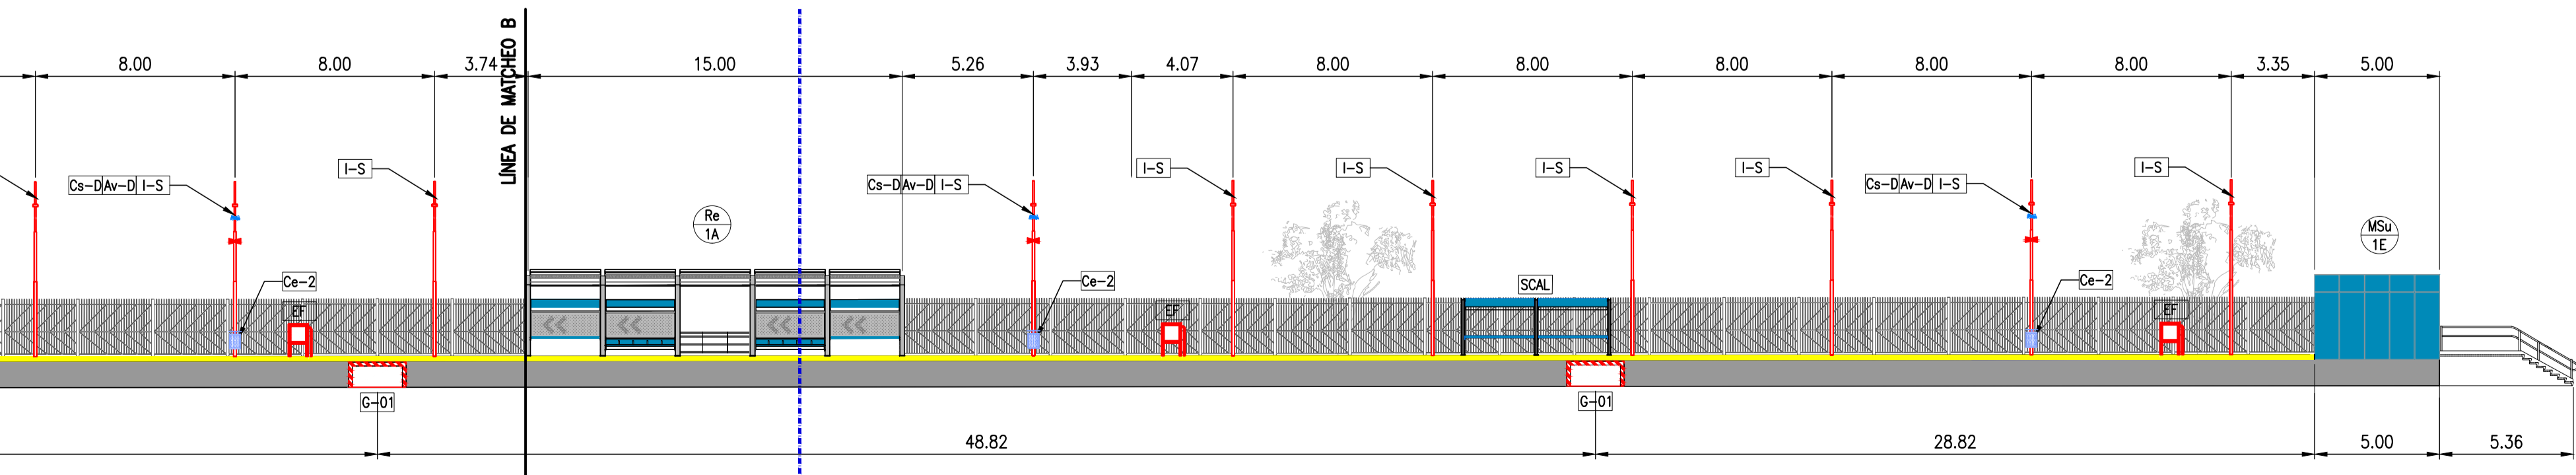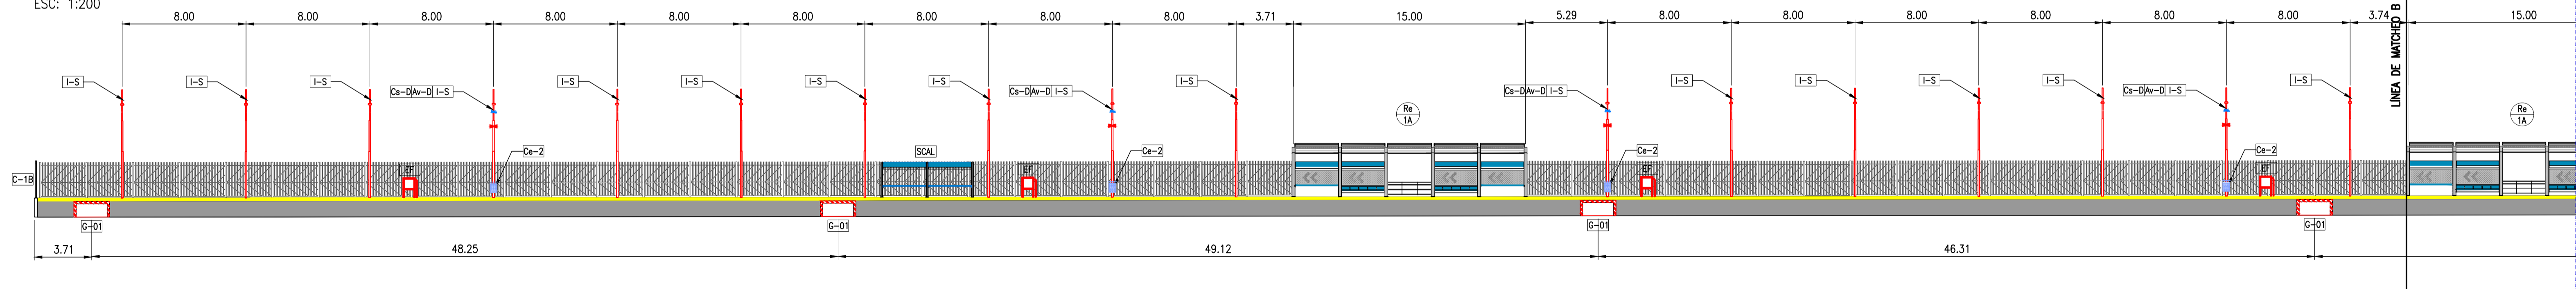

PLANO DE UBICACION (SIN ESCALA)

NOTAS

- 1-NO TOMAR MEDIDAS SOBRE PLANOS
- 2-TODAS LAS DIMENSIONES SE DEBEN COMPROBAR EN OBRA
- 3-POSIBLES CONTRADICCIONES ENTRE DOCUMENTOS DEL PROYECTO DEBEN SER COMUNICADAS INMEDIATAMENTE AL PROYECTISTA QUE DETERMINARA SU VALIDEZ Y PRIORIDAD
- 4-LOS PLANOS DEBEN SER LEIDOS EN CONJUNTO CON TODOS LOS DOCUMENTOS RELEVANTES DEL PROYECTO, INCLUIDA LA DOCUMENTACION ESCRITA.
- 5-LA INSPECCION DE OBRA INDICARA LOS NIVELES DE REFERENCIA EN CADA ESTACION A PARTIR DE LA COTA DE HONGO QUE INDIQUE LA OPERADORA.

REFERENCIAS

MODULOS

MB-01	MODULO BICICLETO	LTI-PL-ARQ-104
MB-01	MODULO BOLETERIA	LTI-PL-ARQ-105
MS-01	MODULO SUBE	LTI-PL-ARQ-106
MS-01	MODULO SANITARIO	LTI-PL-ARQ-107
ML-01	MODULO LOCAL COMERCIAL	LTI-PL-ARQ-108
MS-01	MODULO SERVICIO	LTI-PL-ARQ-109
Re-01	REFUGIO	LTI-PL-ARQ-110
TE-SOU	EDIFICIO ESTACION	SOU-PL-ARQ-011

EQUIPAMIENTO

R-01	RAMPA	LTI-PL-ARQ-102
E-01	ESCALERA DE SERVICIO 1,10	LTI-PL-ARQ-102
E-02	ESCALERA > 1,10 HASTA 2,40	LTI-PL-ARQ-102
E-03	ESCALERA > 2,40, BARANDA INTERMEDIA	LTI-PL-ARQ-102
C-1	CERRAMIENTO- CERCO PERIMETRAL NUEVO	LTI-PL-ARQ-103
C-P1	CERRAMIENTO- PUERTA CERCO PERIMETRAL NUEVO	LTI-PL-ARQ-103
C-02	CERRAMIENTO- CERCO PERIMETRAL ELECTRO SOLDADO	LTI-PL-ARQ-103
C-03	CERRAMIENTO- CERCO DIVISOR ANDENES	LTI-PL-ARQ-103
B-01	CERRAMIENTO- BARANDDA	LTI-PL-ARQ-103
B-P1	CERRAMIENTO- PUERTA BARANDA	LTI-PL-ARQ-103
G-01	GUARDA HOMBRE	LTI-PL-ARQ-102
Ce-1	CESTO FIJADO EN ELEMENTO URBANO	LTI-PL-ARQ-103
Ce-2	CESTO FIJADO AL ANDEN	LTI-PL-ARQ-103
CA	CAZUELAS	LTI-PL-ARQ-103

INSTALACIONES

EF	ESTABLECIMIENTO FIJO	SOU-PL-INS-002
----	----------------------	----------------

SENALETICA

SCAL	SEÑAL COMUNICACIONAL CON APOYO LUMBAR SIMPLE	
SCAL	SEÑAL COMUNICACIONAL ALAS ANDEN CON APOYO LUMBAR	LTI-PL-ARQ-103

AUDIO Y VIDEO

-	CAMARA	
CS-S	CAMARA DE SEGURIDAD SIMPLE	
CS-D	CAMARA DE SEGURIDAD DOBLE	
-	ALTA VOZ	
Av-S	ALTAVOZ SIMPLE	
Av-D	ALTAVOZ DOBLE	


1	27/10/2016	PARA PUEGO					
0	22/08/2016	PARA PUEGO					
REV. N°	FECHA	DESCRIPCION	ELABORO	REVISO	APROBO	V° B° U.E.C.	U.E.C.

REPÚBLICA ARGENTINA - MINISTERIO DE TRANSPORTE
UNIDAD EJECUTORA CENTRAL


UNIDAD EJECUTORA CENTRAL Ministerio de Transporte Presidencia de la Nación	LÍNEA GENERAL ROCA ELEVACIÓN DE ANDENES MEJORA DE ESTACIONES MEJORAS DE ENTORNO DE ESTACIONES	Escala: INDICADA
	SOURIGUES CORTES Y VISTAS	
PLANO N° SOU-PL-ARQ-007		
Fecha: 22/08/2016		
Hoja 1 de 2		Rev: 0

SOU-PL-ARQ-007 - R1 - SOURIGUES - CORTES Y VISTAS.dwg



CORTE C-C
ESC: 1:100

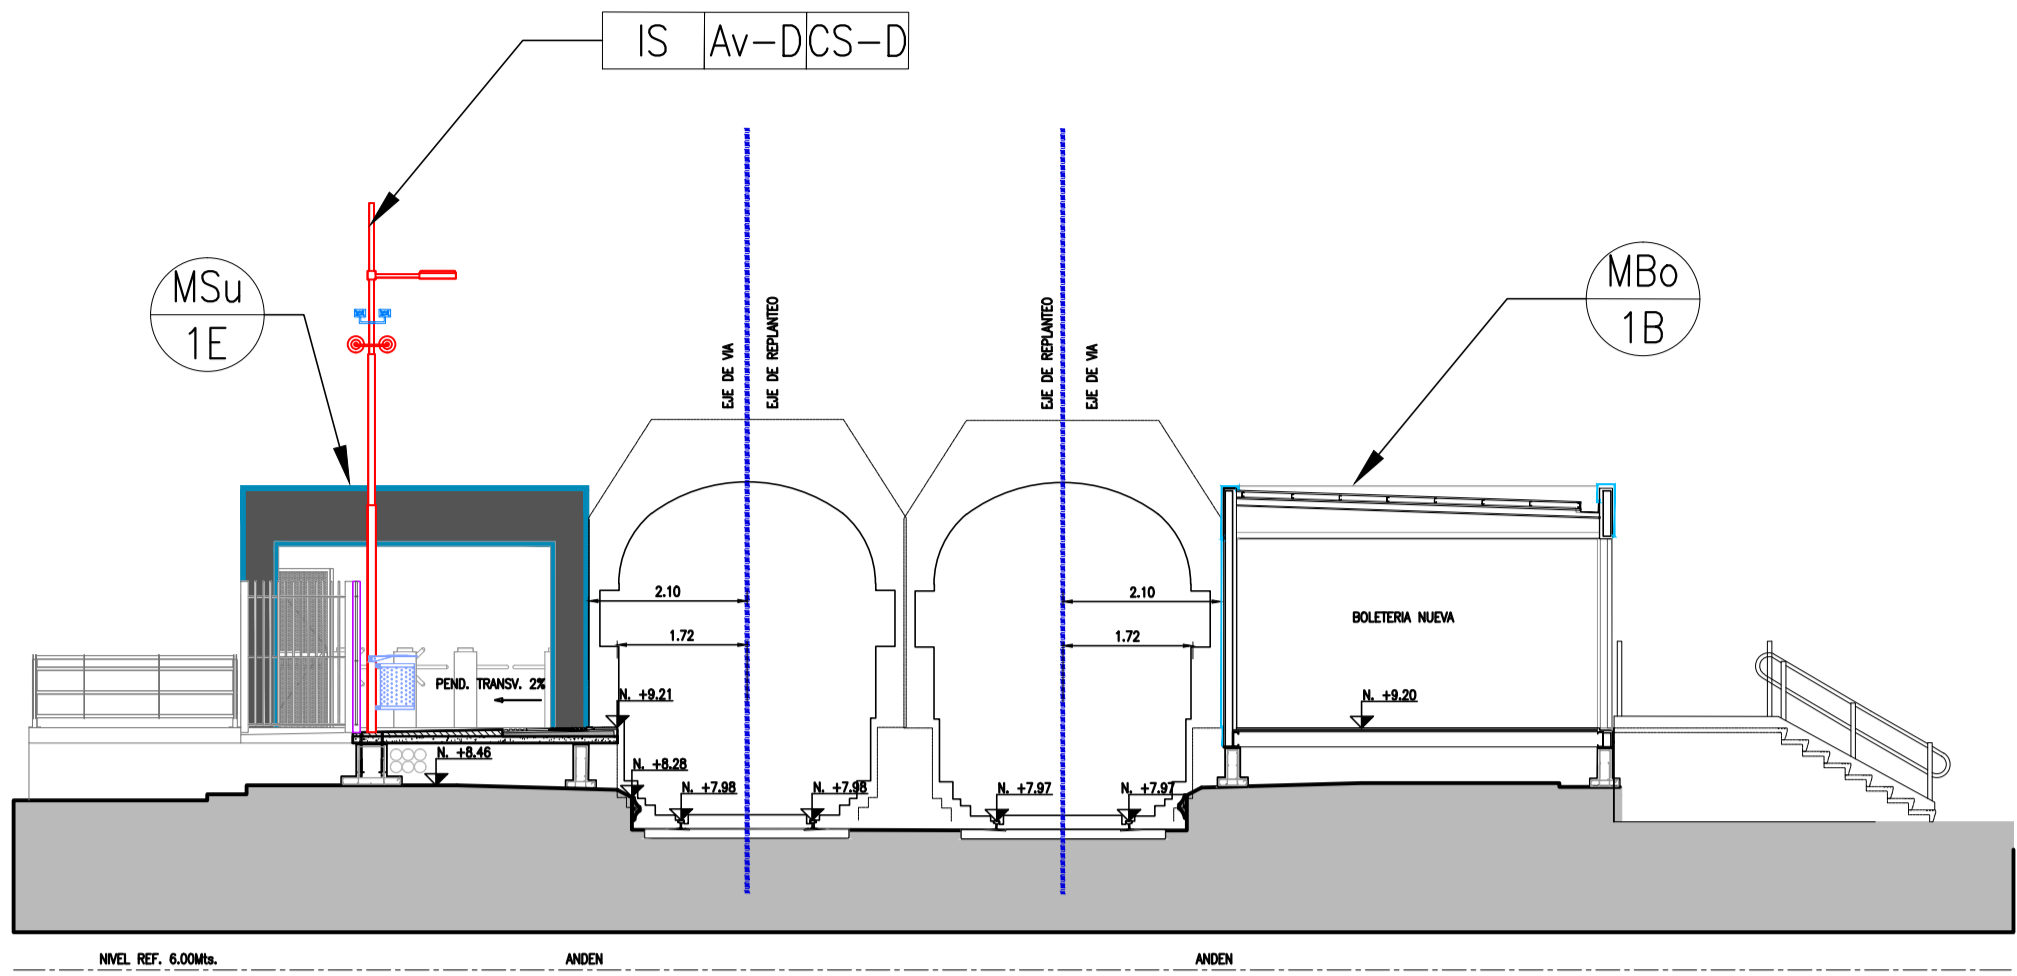

CORTE D-D
ESC: 1:100

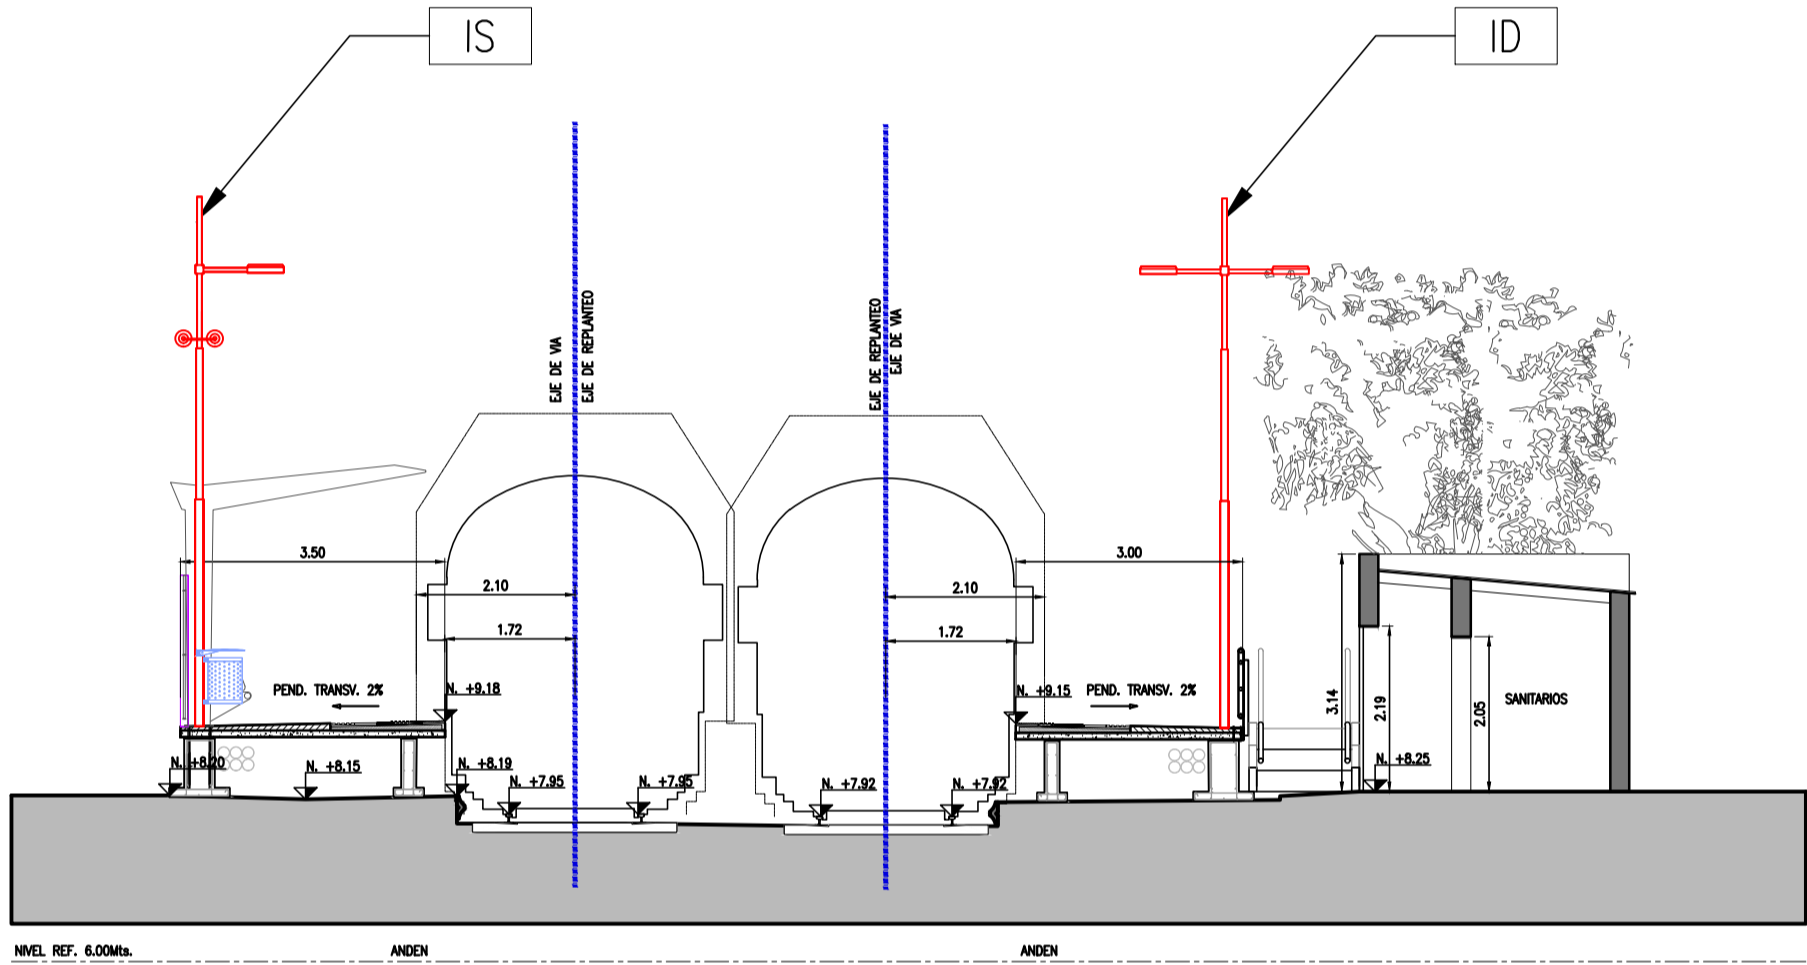

CORTE E-E
ESC: 1:100

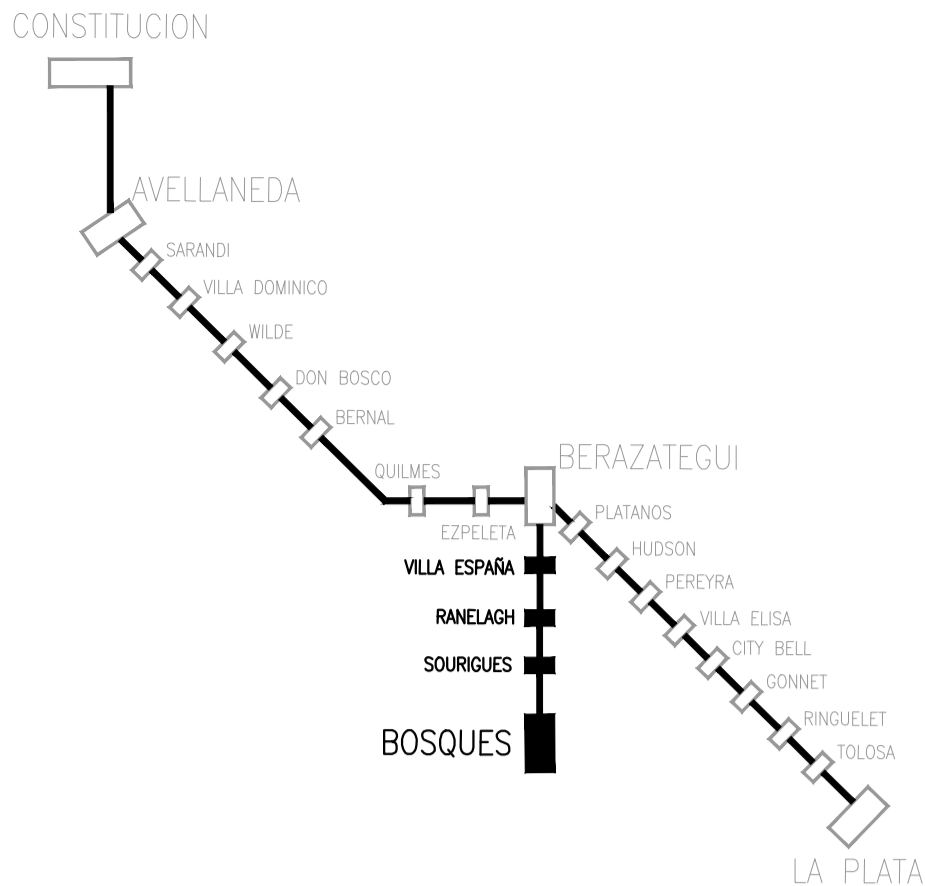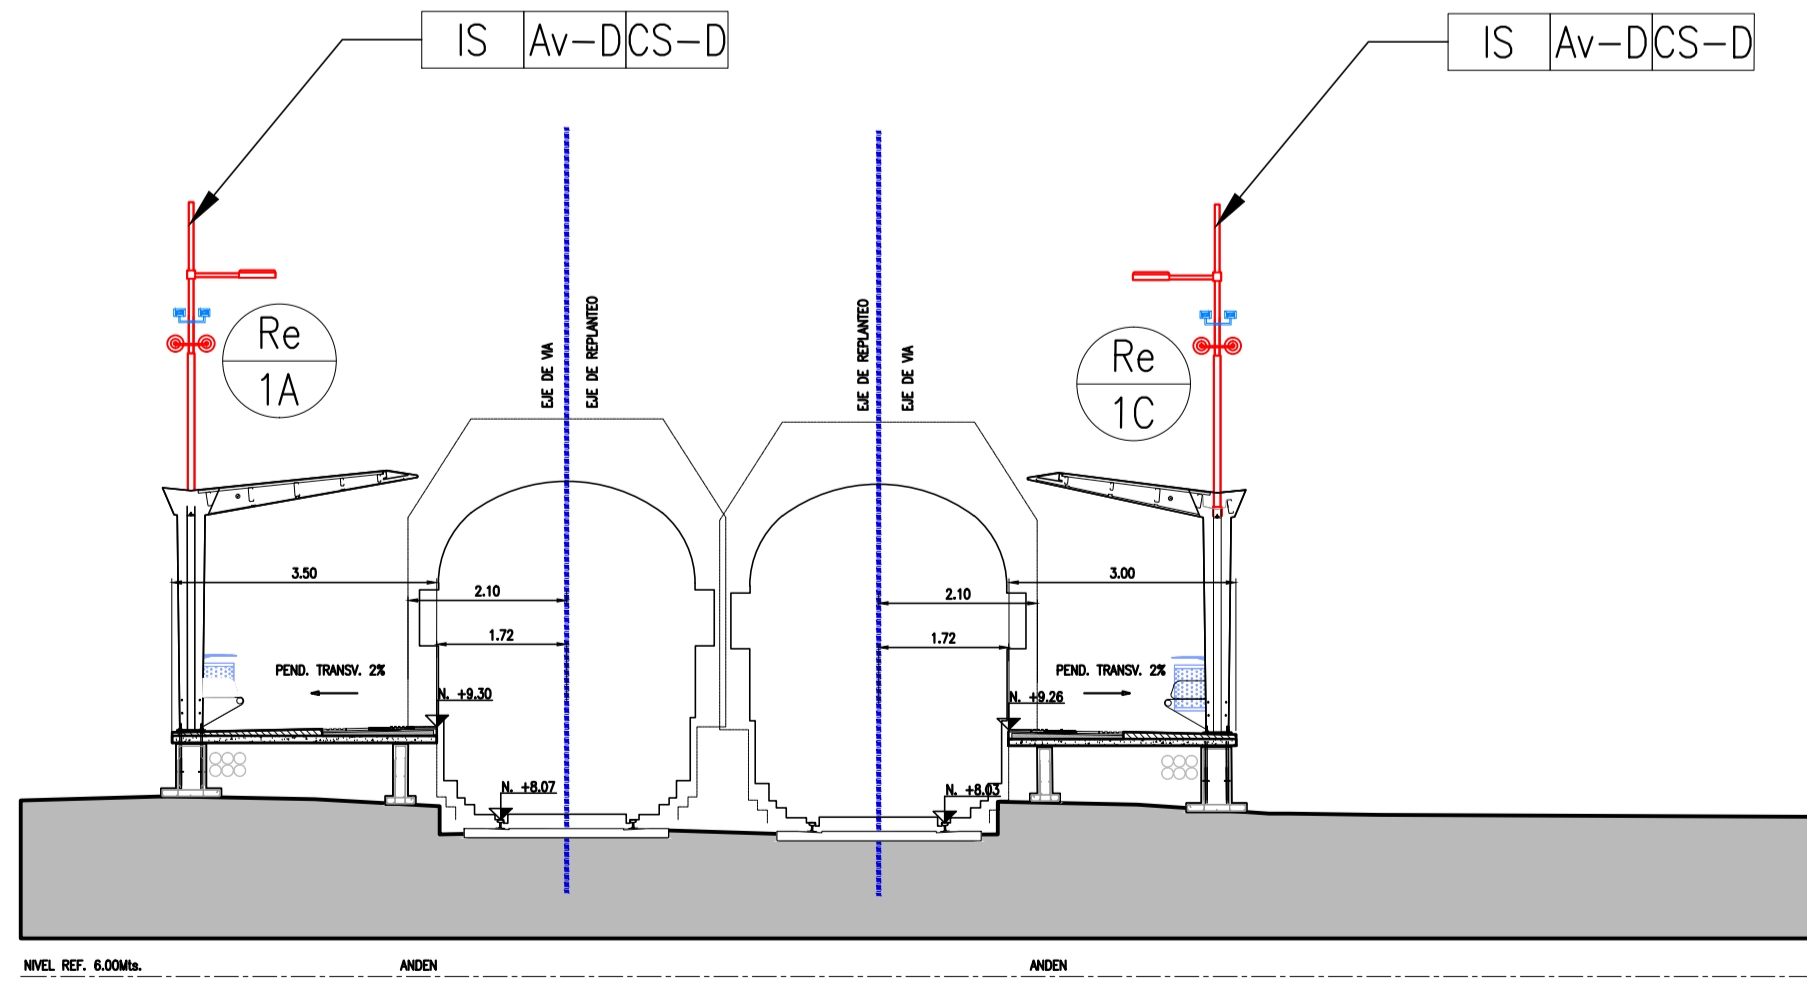

PLANO DE UBICACION (SIN ESCALA)

NOTAS

- 1-NO TOMAR MEDIDAS SOBRE PLANOS
- 2-TODAS LAS DIMENSIONES SE DEBEN COMPROBAR EN OBRA
- 3-POSIBLES CONTRADICCIONES ENTRE DOCUMENTOS DEL PROYECTO DEBEN SER COMUNICADAS INMEDIATAMENTE AL PROYECTISTA QUE DETERMINARA SU VALIDEZ Y PRIORIDAD.
- 4-LOS PLANOS DEBEN SER LEIDOS EN CONNJUNTO CON TODOS LOS DOCUMENTOS RELEVANTES DEL PROYECTO, INCLUIDA LA DOCUMENTACION ESCRITA.
- 5-LA INSPECCION DE OBRA INDICARA LOS NIVELES DE REFERENCIA EN CADA ESTACION A PARTIR DE LA COTA DE HONGO QUE INDIQUE LA OPERADORA.

REFERENCIAS

MODULOS

MB01	MODULO BICICLETRO	LTI-PL-ARQ-104
MBo01	MODULO BOLETERIA	LTI-PL-ARQ-105
MSu01	MODULO SUBE	LTI-PL-ARQ-106
MSa01	MODULO SANITARIO	LTI-PL-ARQ-107
MLo01	MODULO LOCAL COMERCIAL	LTI-PL-ARQ-108
MSa01	MODULO SERVICIO	LTI-PL-ARQ-109
Re01	REFUGIO	LTI-PL-ARQ-110
EE-SOU	EDIFICIO ESTACION	SOU-PL-ARQ-011

EQUIPAMIENTO

R-01	RAMPA	LTI-PL-ARQ-102
E-01	ESCALERA DE SERVICIO 1,10	LTI-PL-ARQ-102
E-02	ESCALERA >1,10 HASTA 2,40	LTI-PL-ARQ-102
E-03	ESCALERA > 2,40, BARANDA INTERMEDIA	LTI-PL-ARQ-102
C-1	CERRAMIENTO-CERCO PERIMETRAL NUEVO	LTI-PL-ARQ-103
C-P1	CERRAMIENTO- PUERTA CERCO PERIMETRAL NUEVO	LTI-PL-ARQ-103
C-02	CERRAMIENTO-CERCO PERIMETRAL ELECTRO SOLDADO	LTI-PL-ARQ-103
C-03	CERRAMIENTO-CERCO DIVISOR ANDENES	LTI-PL-ARQ-103
B-01	CERRAMIENTO- BARANDDA	LTI-PL-ARQ-103
B-P1	CERRAMIENTO- PUERTA BARANDA	LTI-PL-ARQ-103
G-01	GUARDA HOMBRE	LTI-PL-ARQ-102
Ca-1	CESTO FIJADO EN ELEMENTO URBANO	LTI-PL-ARQ-103
Ca-2	CESTO FIJADO AL ANDEN	LTI-PL-ARQ-103
CA	CAZUELAS	LTI-PL-ARQ-103

INSTALACIONES

EF	ESTABLECIMIENTO FIJO	SOU-PL-INS-002
----	----------------------	----------------

SENALETICA



SCAL	SEÑAL COMUNICACIONAL CON APOYO LUMBAR SIMPLE	
SCAL	SEÑAL COMUNICACIONAL ALAS ANDEN CON APOYO LUMBAR	LTI-PL-ARQ-103

AUDIO Y VIDEO

-	CAMARA	
CS-S	CAMARA DE SEGURIDAD SIMPLE	
CS-D	CAMARA DE SEGURIDAD DOBLE	
-	ALTA VOZ	
Av-S	ALTAVOZ SIMPLE	
Av-D	ALTAVOZ DOBLE	

1	27/10/2016	PARA PLIEGO				
0	22/08/2016	PARA PLIEGO				
REV. N°	FECHA	DESCRIPCION	ELABORO	REVISO	APROBO	V° B° UEC.
			COORD/REVISOR			U.E.C.

REPÚBLICA ARGENTINA - MINISTERIO DE TRANSPORTE
UNIDAD EJECUTORA CENTRAL

<div>UNIDAD EJECUTORA CENTRAL</div> <div>Ministerio de Transporte Presidencia de la Nación</div>	<div>LÍNEA GENERAL ROCA ELEVACIÓN DE ANDENES MEJORA DE ESTACIONES MEJORAS DE ENTORNO DE ESTACIONES</div>	<div></div> <div>Escala: indicado</div>
	<div>SOURIGUES CORTES Y VISTAS</div>	<div>PLANO N° SOU-PL-ARQ-007</div>
		<div>Fecha: 22/08/2016</div>
		<div>Hoja 2 de 2 Rev.: 0</div>