




EDIFICIO 2

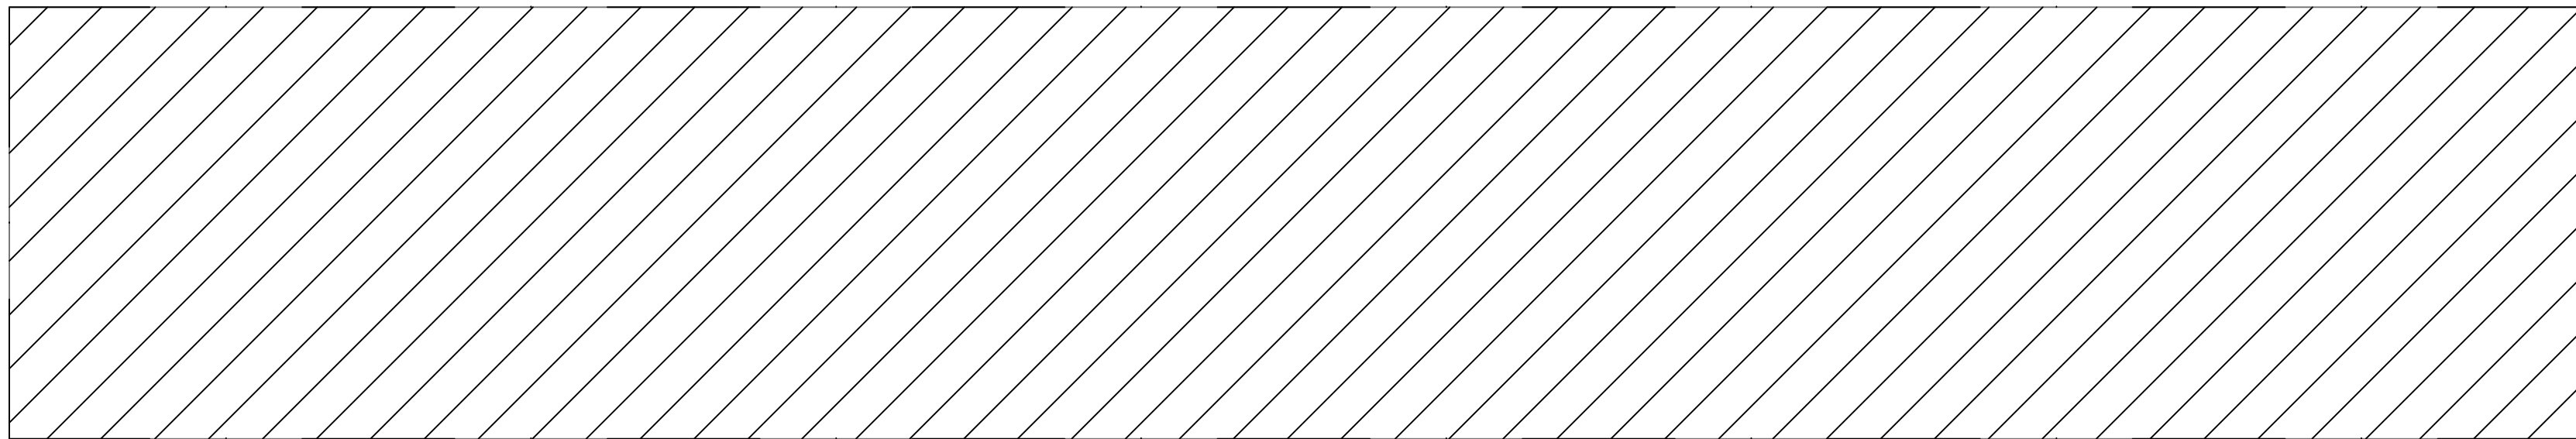

EDIFICIO 1

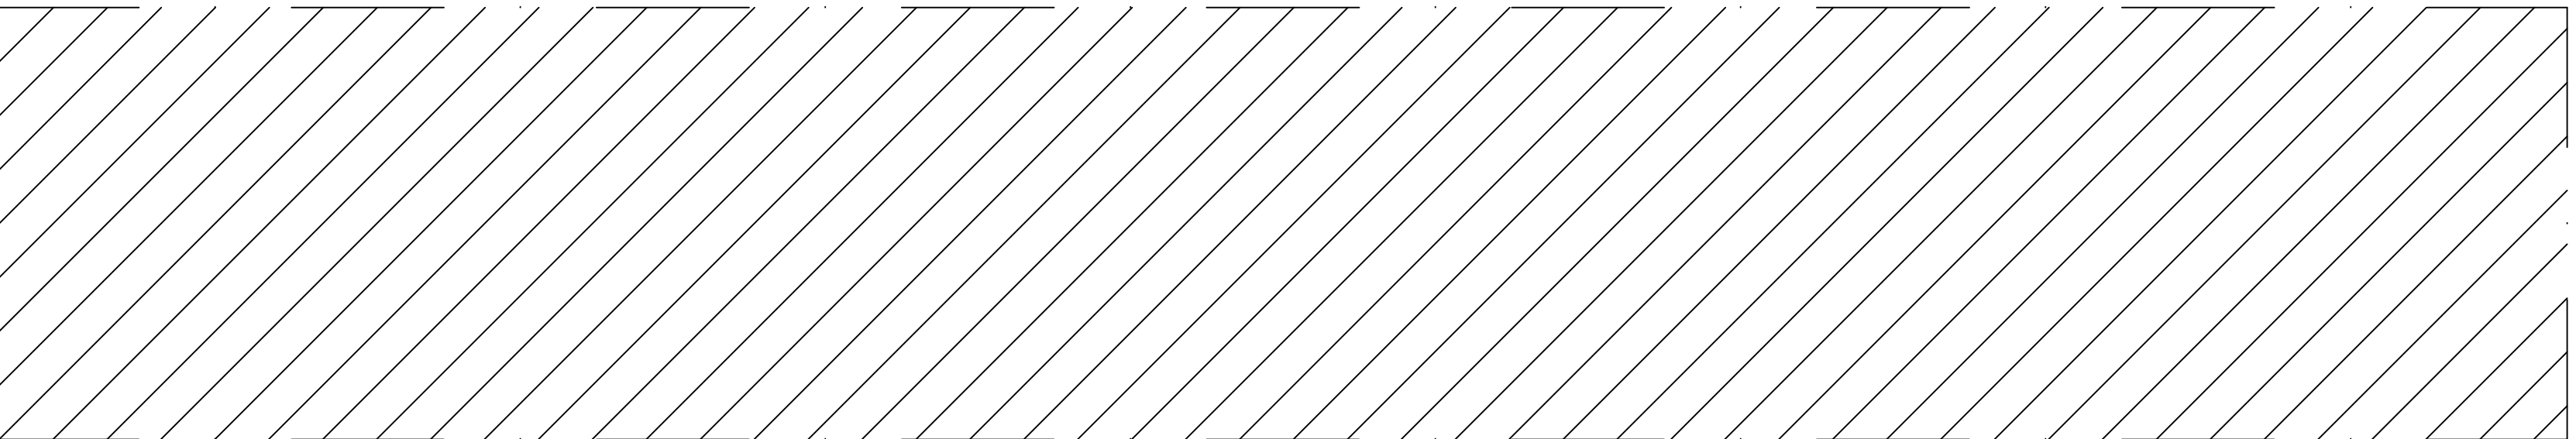

EDIFICIO 3

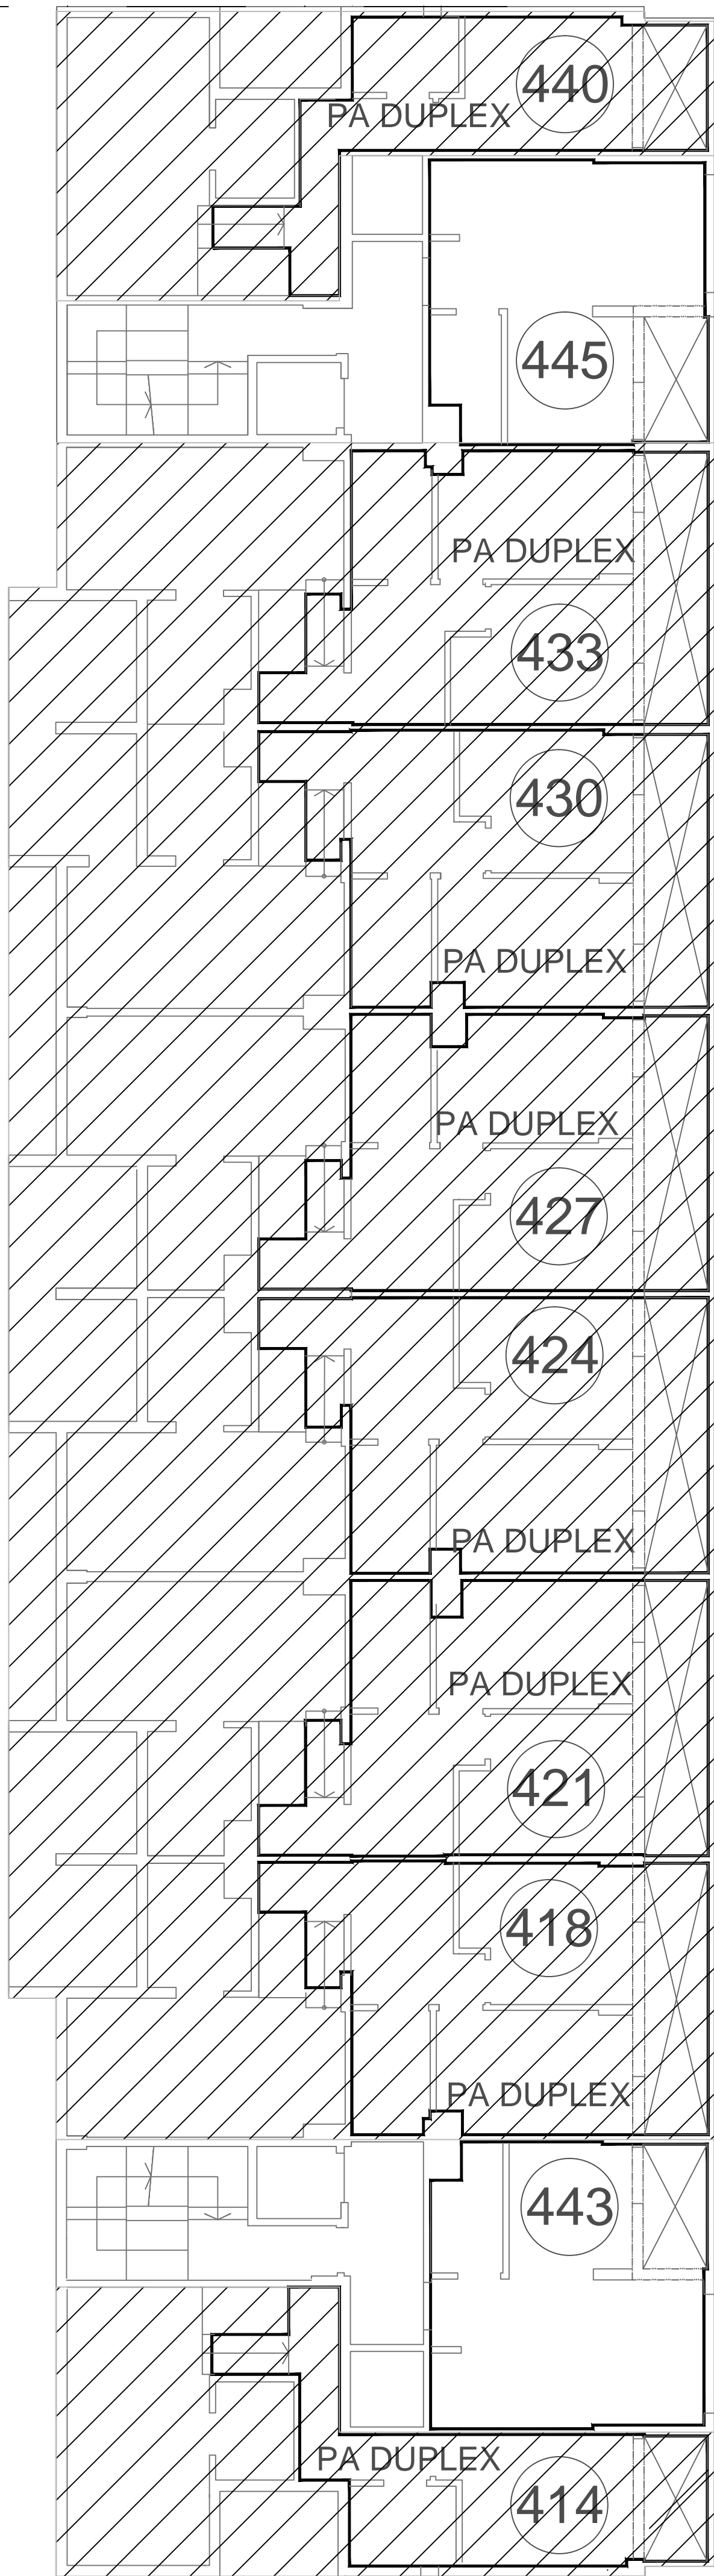

EDIFICIO 4

DDUU EST. BUENOS AIRES

SECTOR 3



Los croquis, imágenes, fotografías o planos empleados son a título orientativo y provisorio, los mismos están sujetos a adecuaciones o replanteos, tanto en lo que respecta a la tipología, tamaño y características de las unidades funcionales como a los servicios generales y espacios comunes, pudiendo variar en función de la localización de la unidad funcional en el emprendimiento.