



PLANTA BAJA

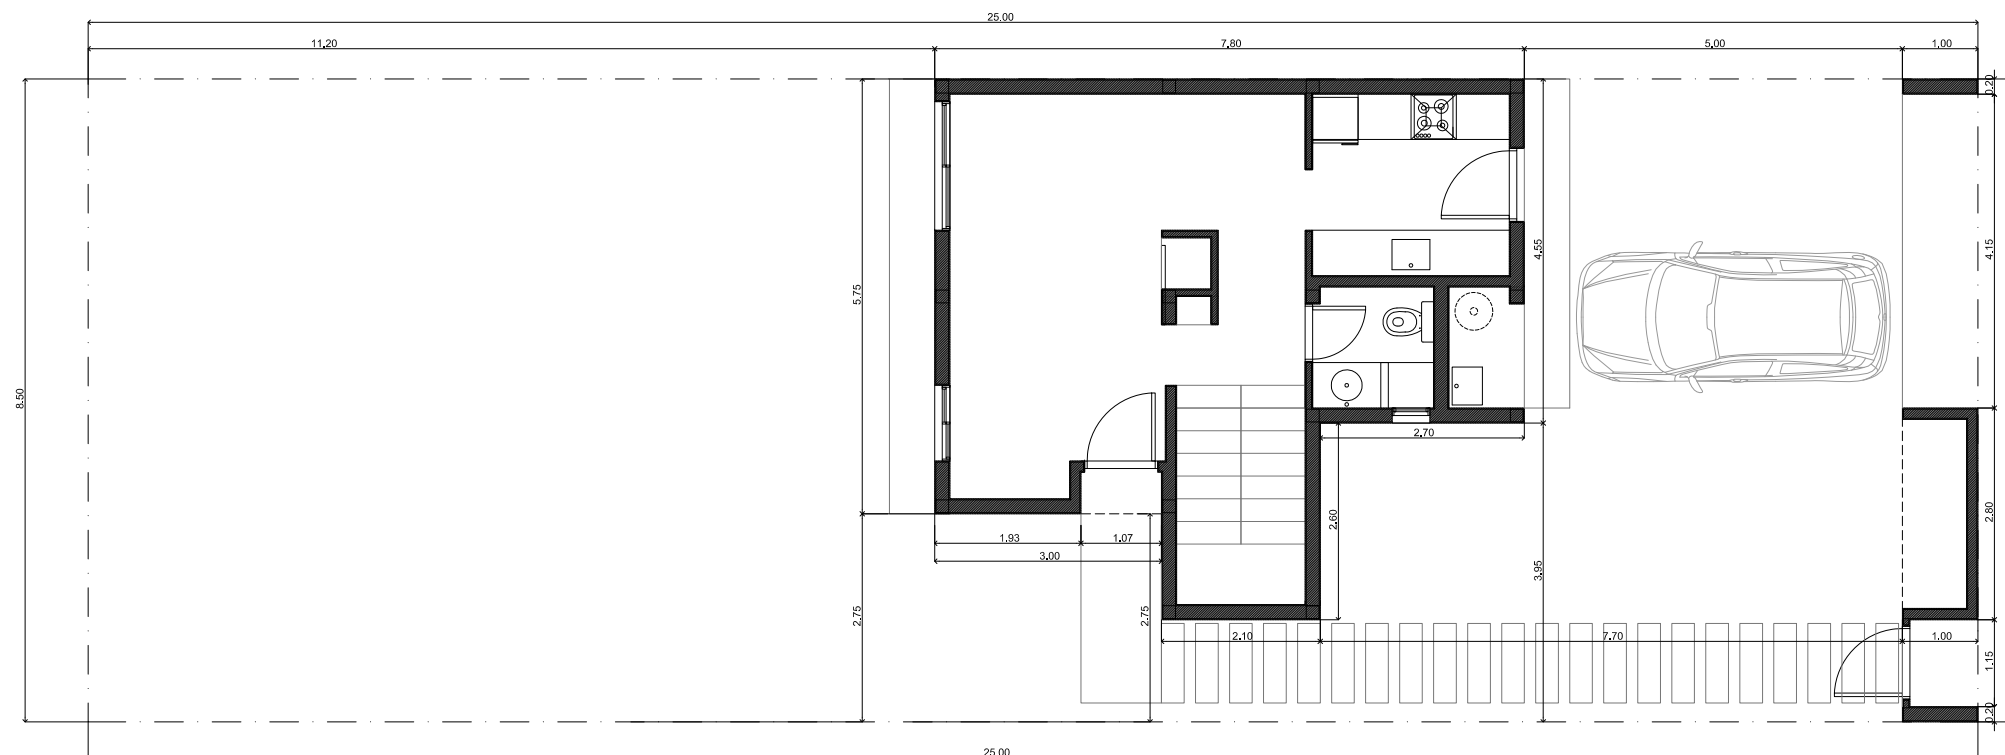


DIMENSIONES DEL TERRENO: 8,50 x 25,00 / SUPERFICIE TERRENO: 212,5 m2
SUPERFICIE CONSTRUIDA ETAPA 1: 44,55m2
SUPERFICIE CONSTRUIDA ETAPA 2: 39m2 / SUPERFICIE CONSTRUIDA: 83,55m2

PLANTA ALTA

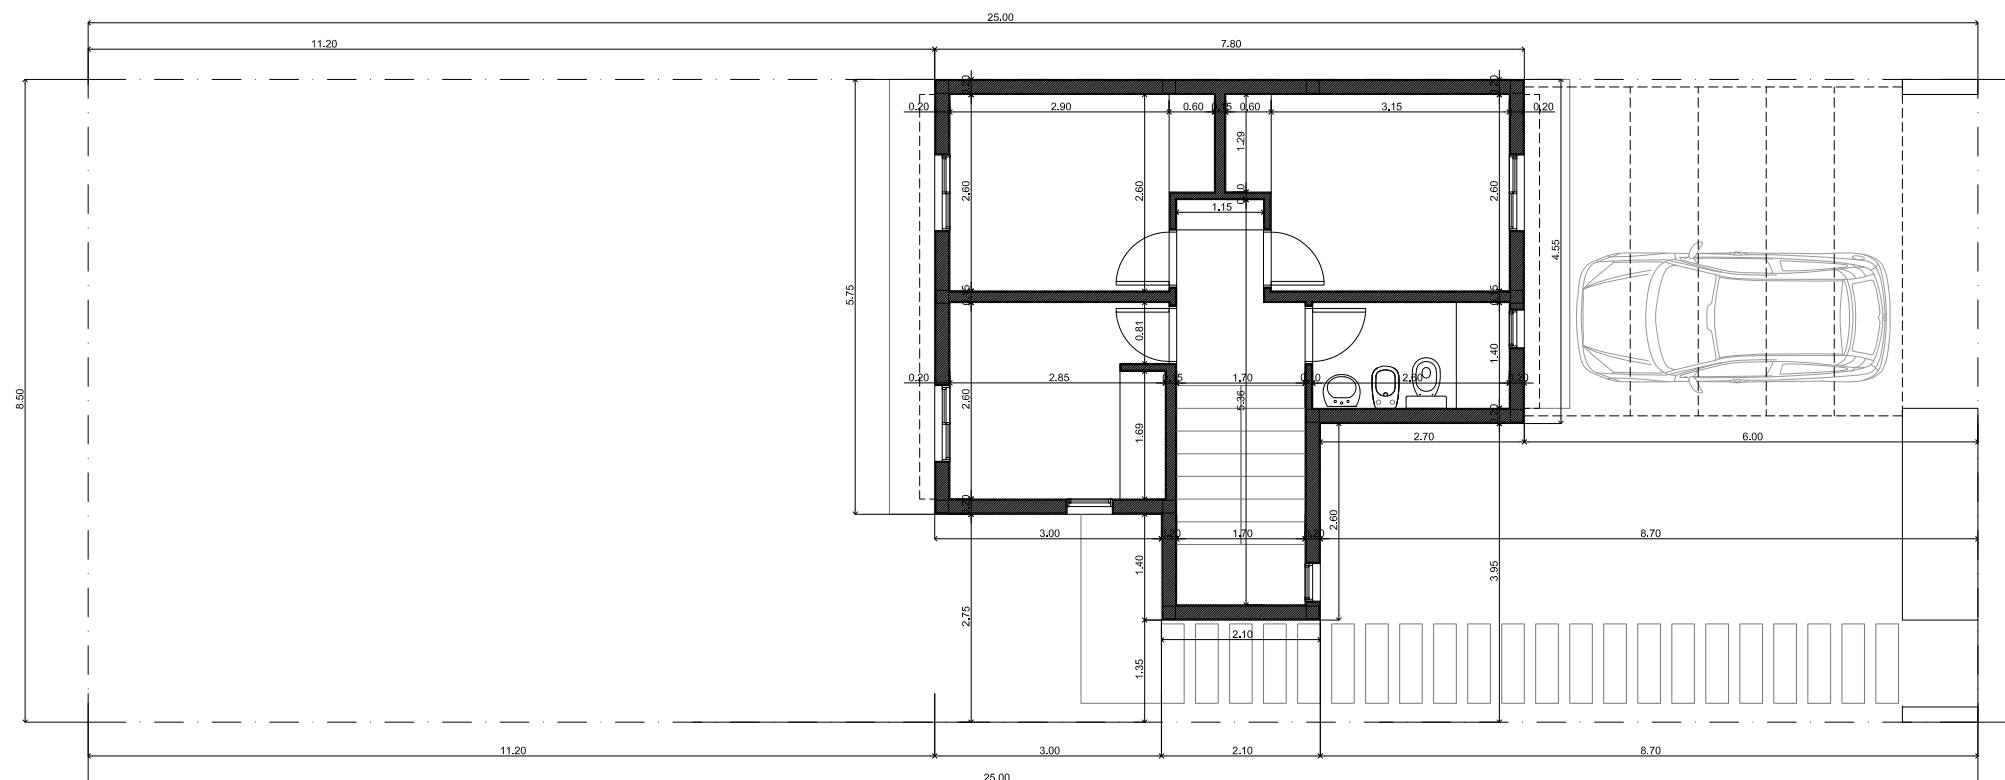

QUEDA PROHIBIDA LA REPRODUCCIÓN TOTAL O PARCIAL DE LA DOCUMENTACION DE LA PRESENTE PUBLICACIÓN EN CUALQUIERA DE SUS FORMAS, ELECTRÓNICA O MECÁNICA, SIN EL CONSENTIMIENTO PREVIO Y ESCRITO DEL COMITENTE.


PLANTA BAJA

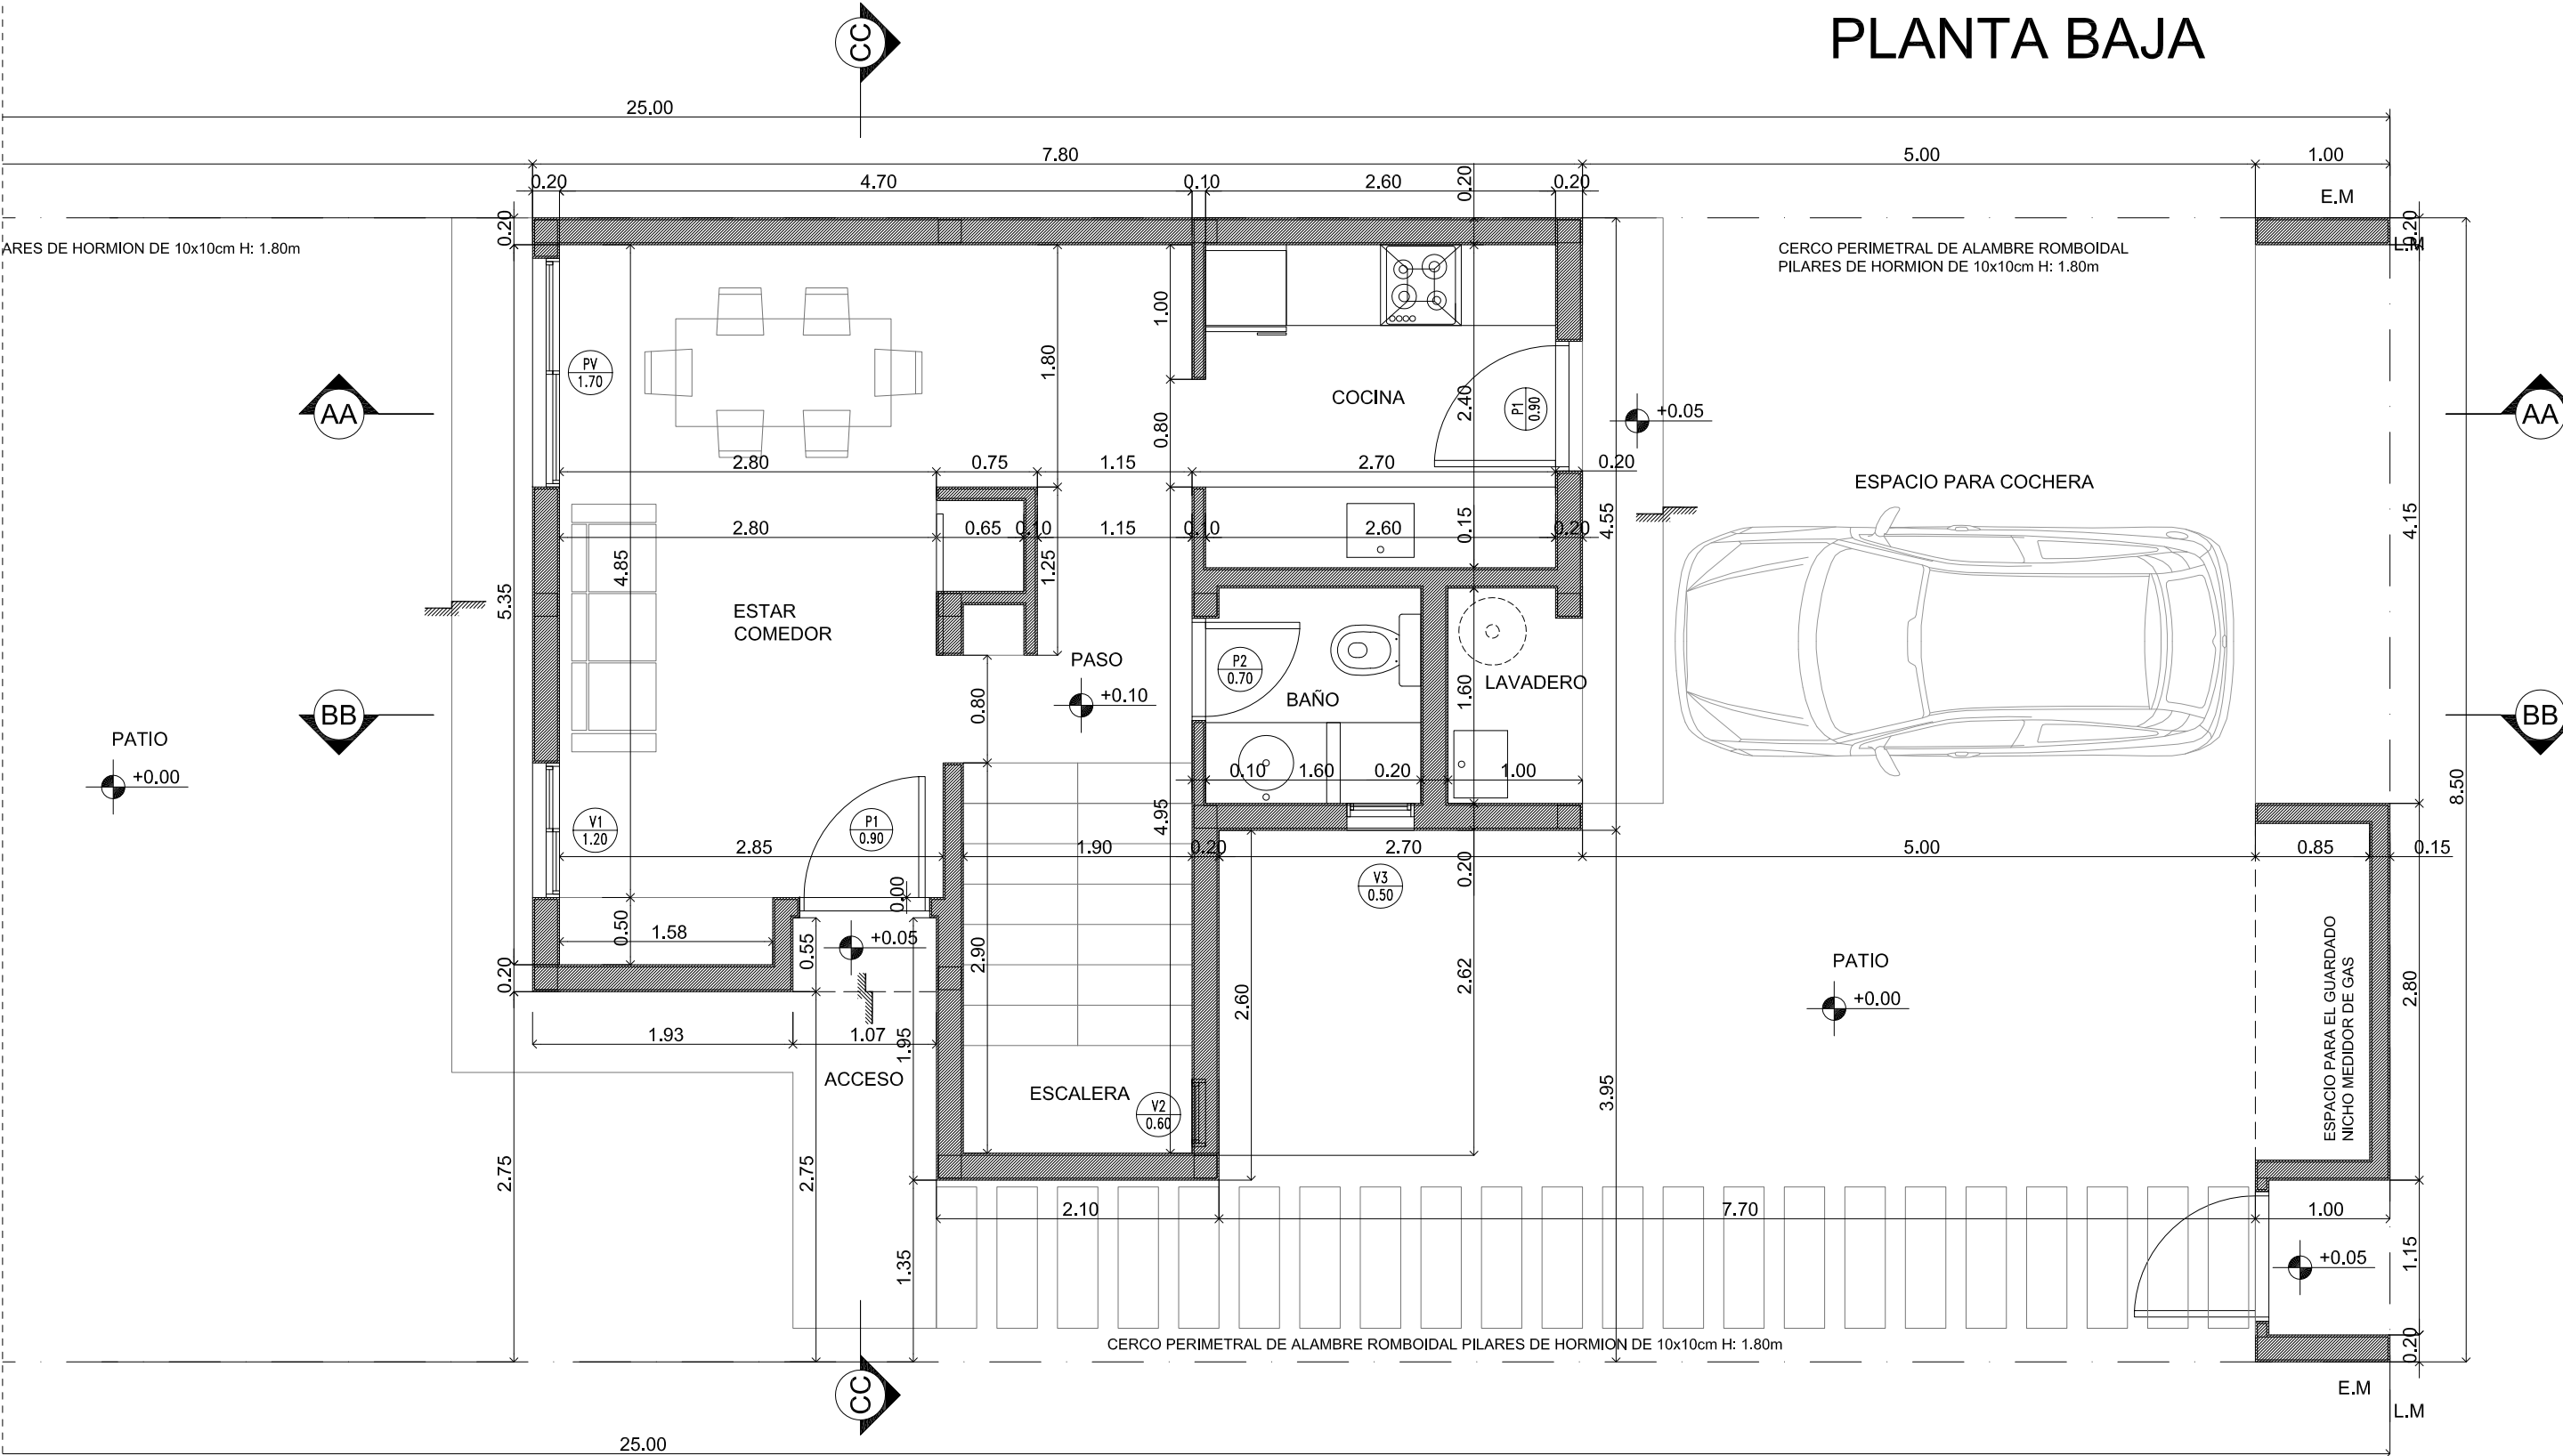

Superficies útiles / 1_Estar-comedor:18.00m2 / 2_Cocina: 6.25 m2 / 3_Paso:3.00m2 / 4_Baño: 2.40m2 / 5_Lavadero: 1.50m2 / 6_Escalera: 4.90m2
Superficie construida Planta Baja: 44,00 m2

QUEDA PROHIBIDA LA REPRODUCCIÓN TOTAL O PARCIAL DE LA DOCUMENTACION DE LA PRESENTE PUBLICACIÓN EN CUALQUIERA DE SUS FORMAS, ELECTRÓNICA O MECÁNICA, SIN EL CONSENTIMIENTO PREVIO Y ESCRITO DEL COMITENTE.


PLANTA ALTA

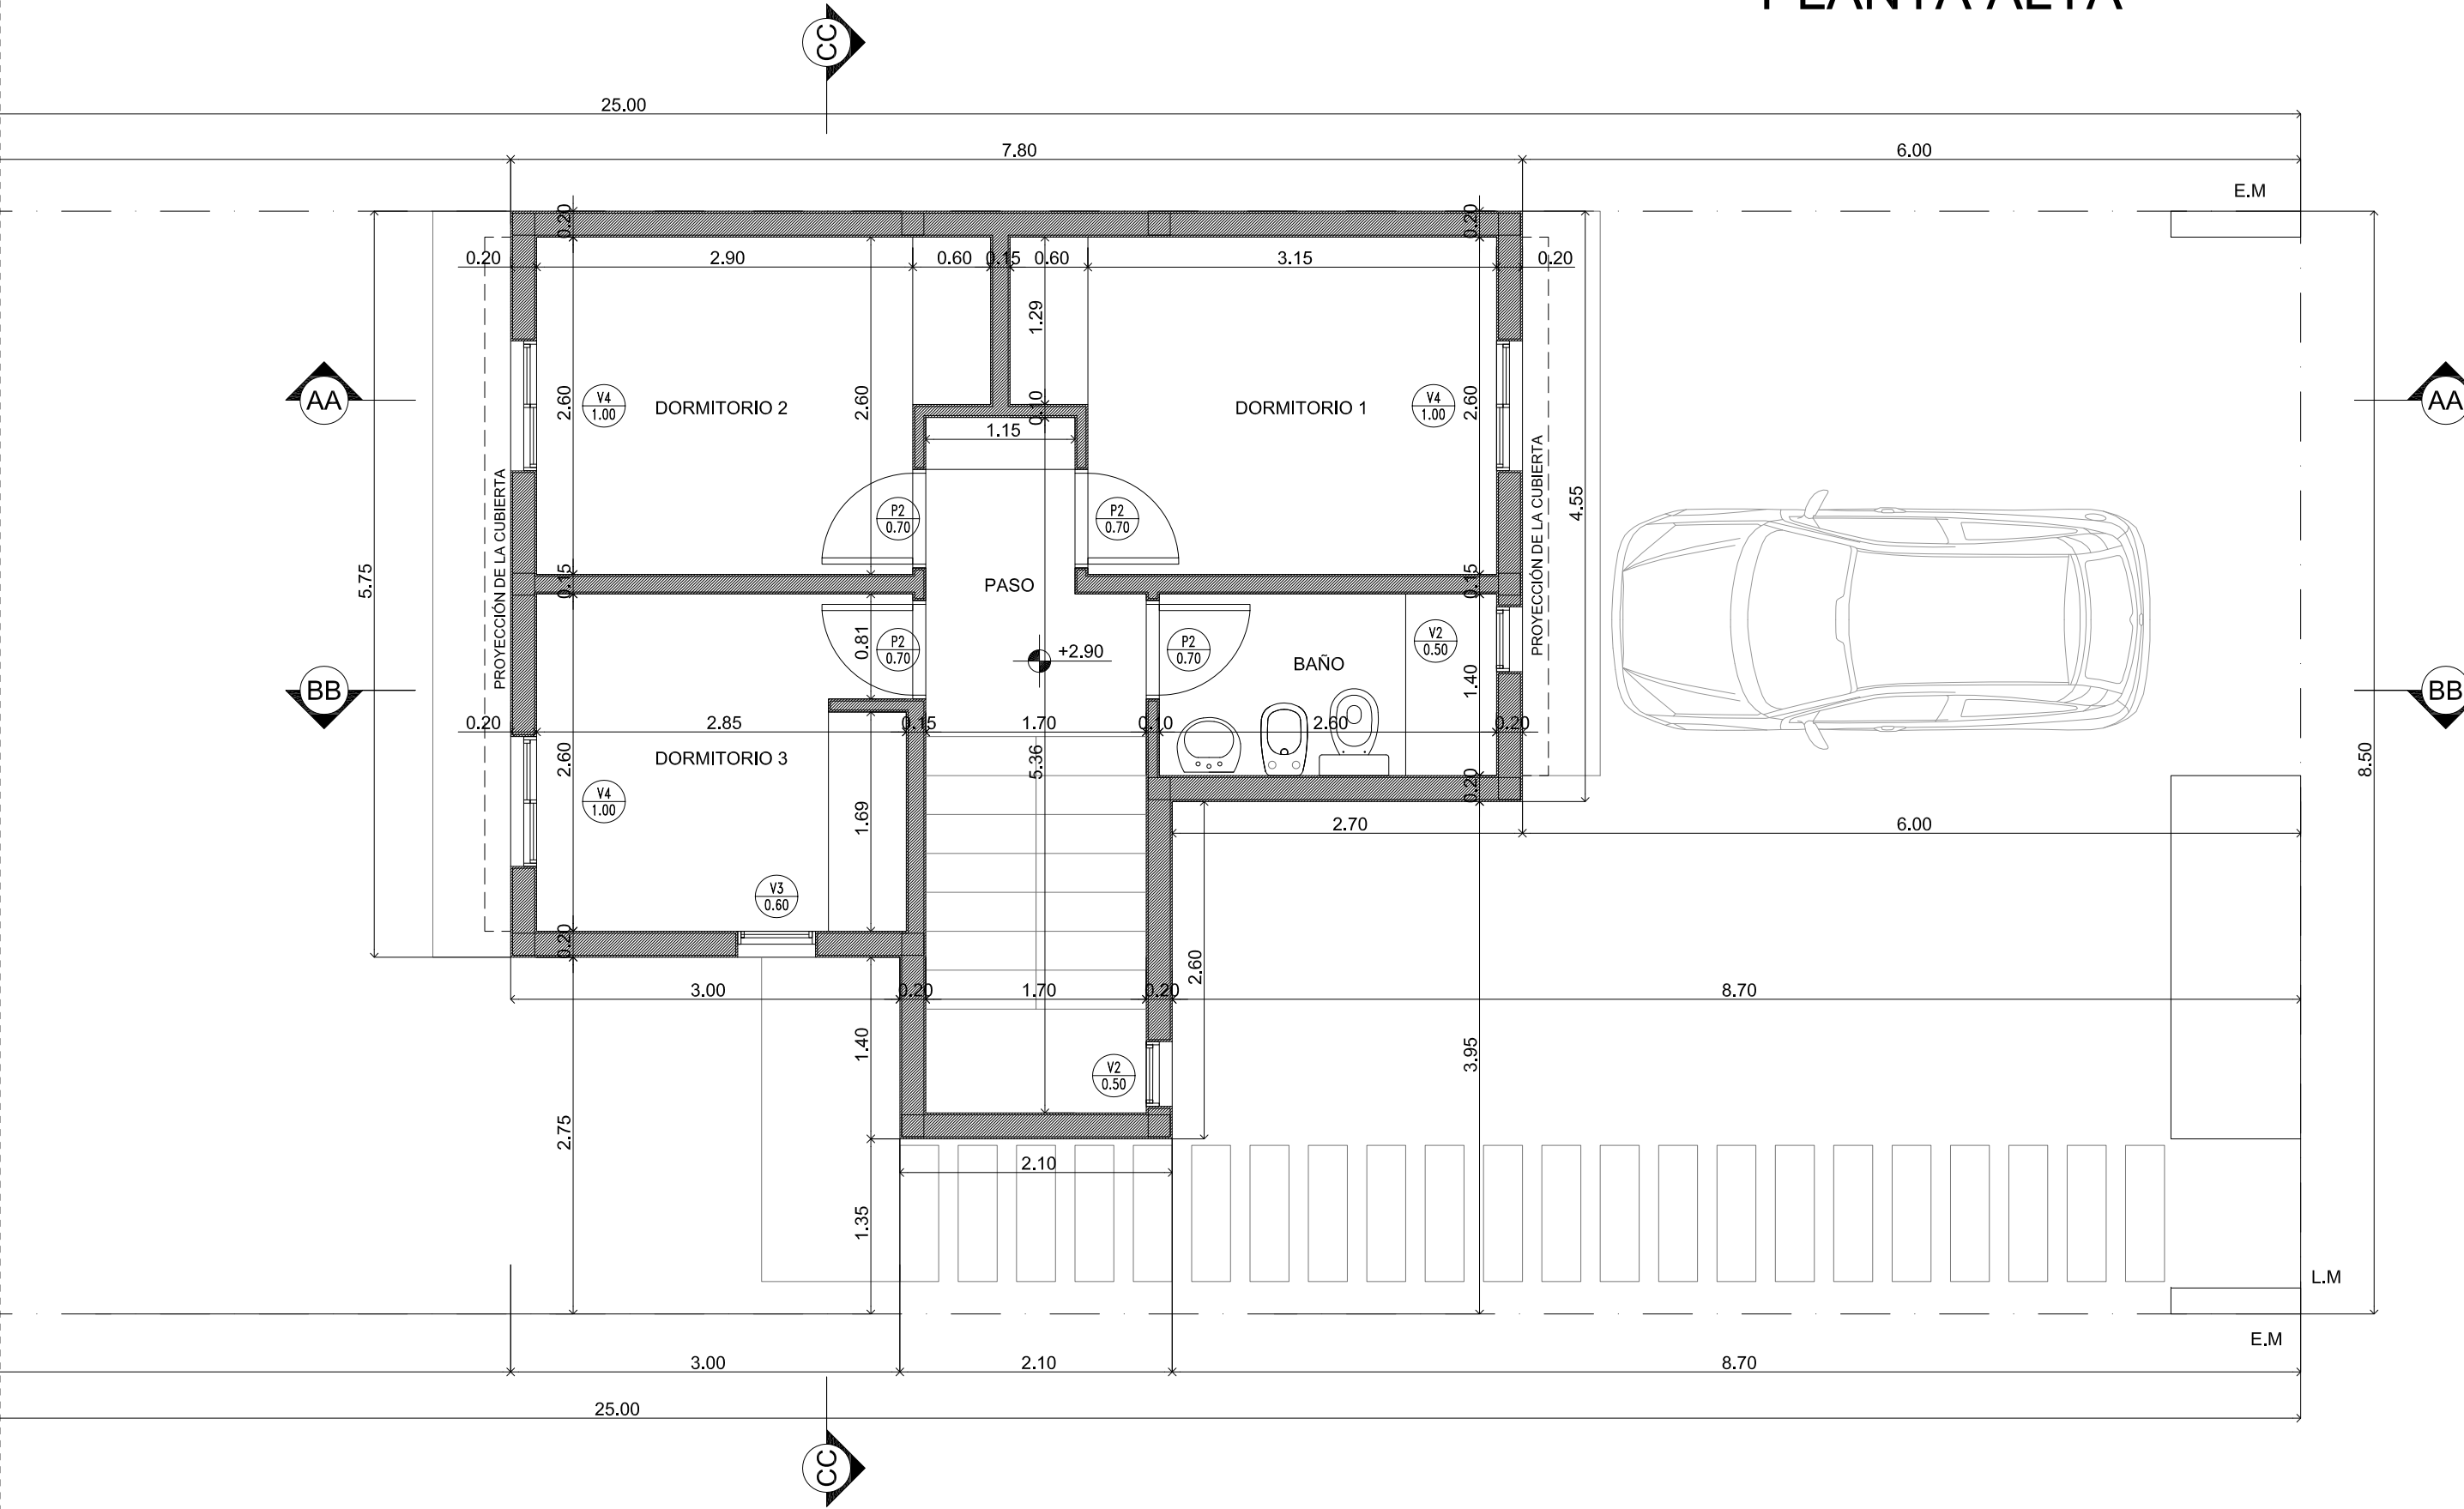


Superficies útiles / 7_Dormitorio 1:8.95m2 / 8_Dormitorio 2: 8.30m2 / 9_ Dormitorio 3: 7.40m2 / 10_Baño: 3.65m2 / 11_Paso: 3.45 m2
Superficie construida Planta Baja: 39,00 m2

QUEDA PROHIBIDA LA REPRODUCCIÓN TOTAL O PARCIAL DE LA DOCUMENTACION DE LA PRESENTE PUBLICACIÓN EN CUALQUIERA DE SUS FORMAS, ELECTRÓNICA O MECÁNICA, SIN EL CONSENTIMIENTO PREVIO Y ESCRITO DEL COMITENTE.


CUBIERTA DE CHAPA GALVANIZADA ONDULADA N°24
CLAVADERA DE MADERA 4x4
AISLACIÓN TÉRMICA DE LANA DE VIDRIO DE 50mm
BULÍN YESERO DE 1,5cm
MEMBRANA HIDRÓFUGA TIPO TYVECK
ENTABLONADO DE MADERA DE PINO CEPILLADO DE 4"
TIRANTE DE MADERA DE PINO CEPILLADO DE 2"x6"

 

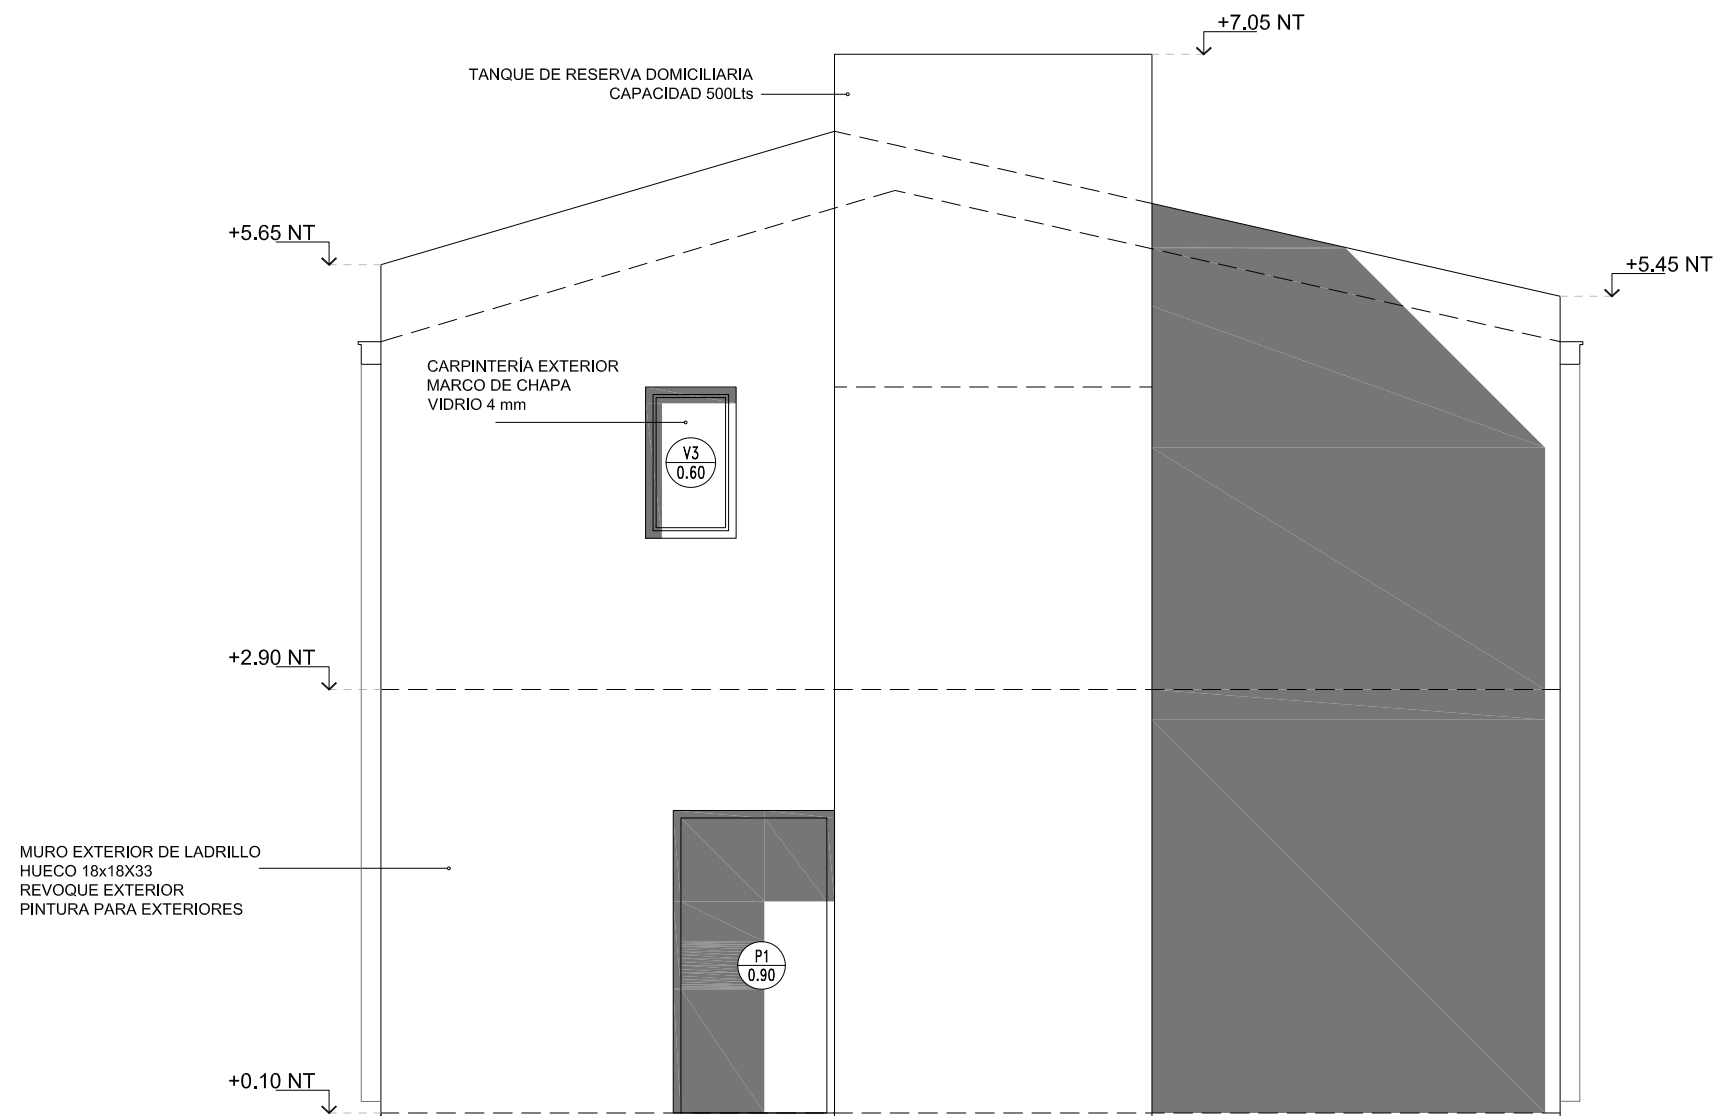


VISTA LATERAL


QUEDA PROHIBIDA LA REPRODUCCIÓN TOTAL O PARCIAL DE LA DOCUMENTACION DE LA PRESENTE PUBLICACIÓN EN CUALQUIERA DE SUS FORMAS, ELECTRÓNICA O MECÁNICA, SIN EL CONSENTIMIENTO PREVIO Y ESCRITO DEL COMITENTE.

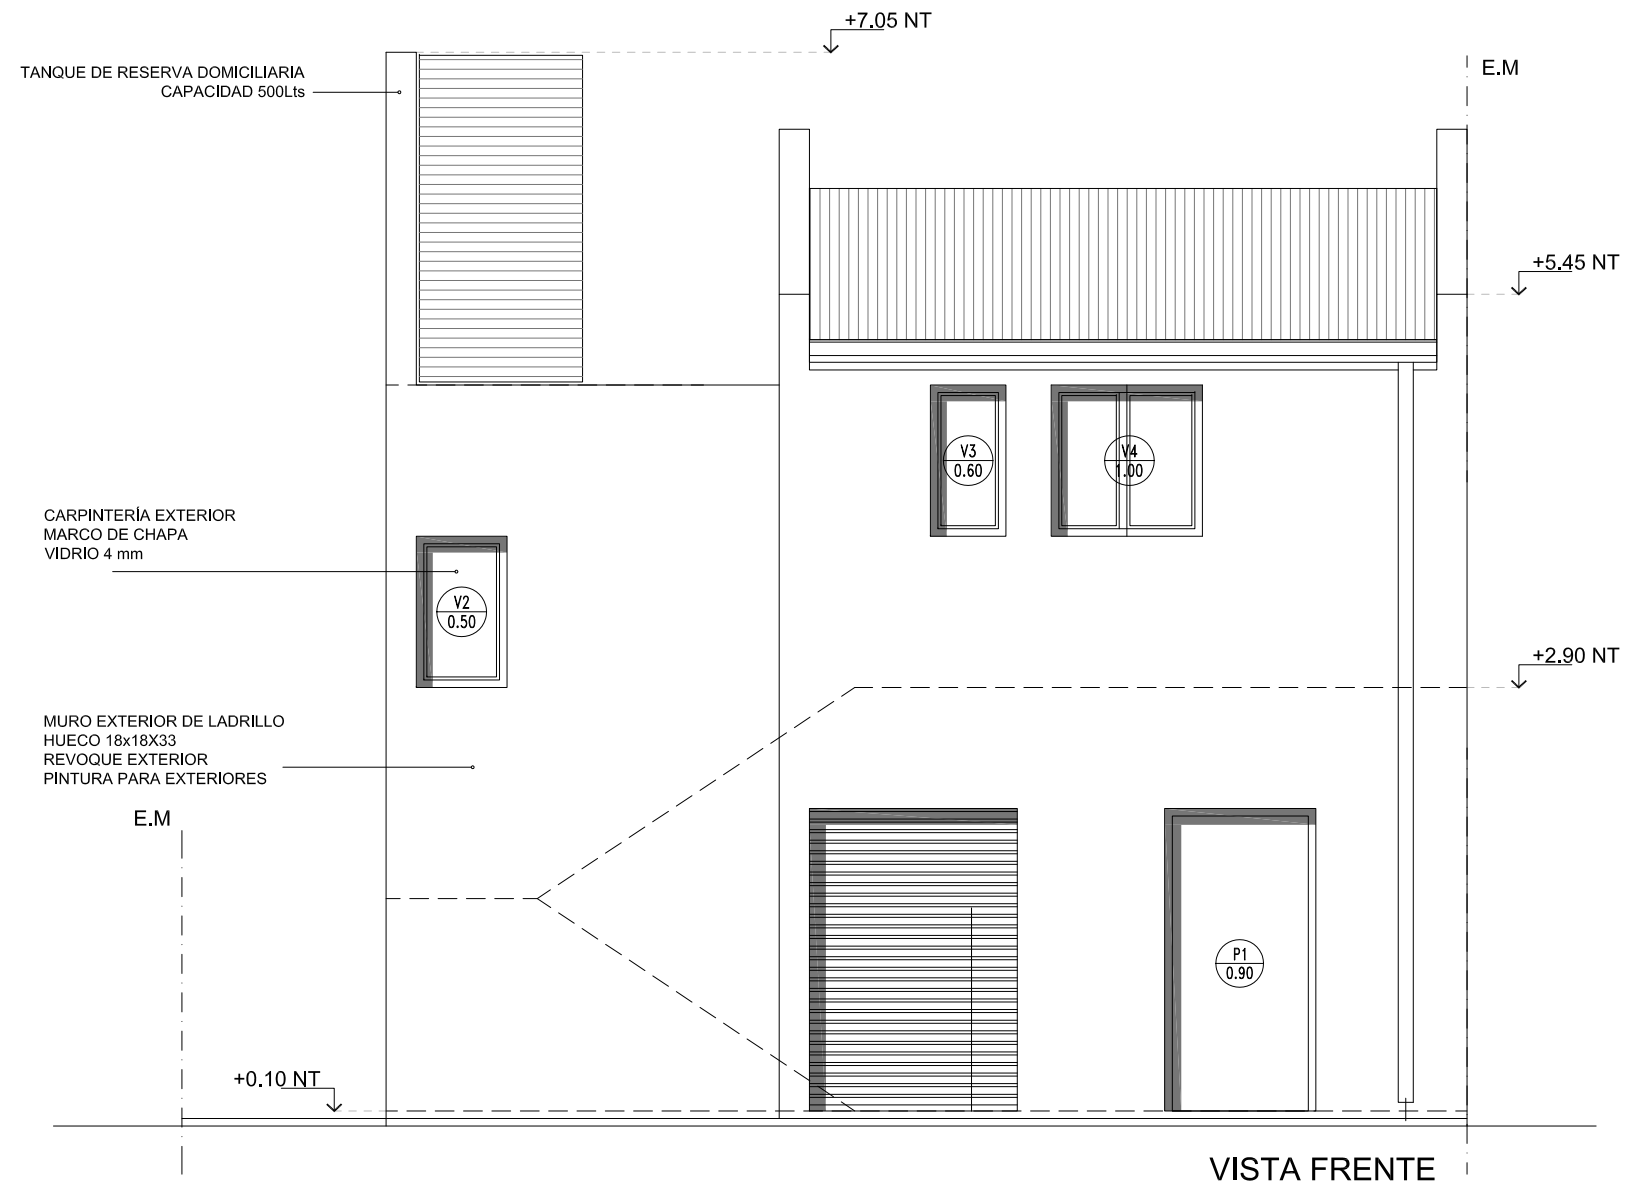

QUEDA PROHIBIDA LA REPRODUCCIÓN TOTAL O PARCIAL DE LA DOCUMENTACION DE LA PRESENTE PUBLICACIÓN EN CUALQUIERA DE SUS FORMAS, ELECTRÓNICA O MECÁNICA, SIN EL CONSENTIMIENTO PREVIO Y ESCRITO DEL COMITENTE.

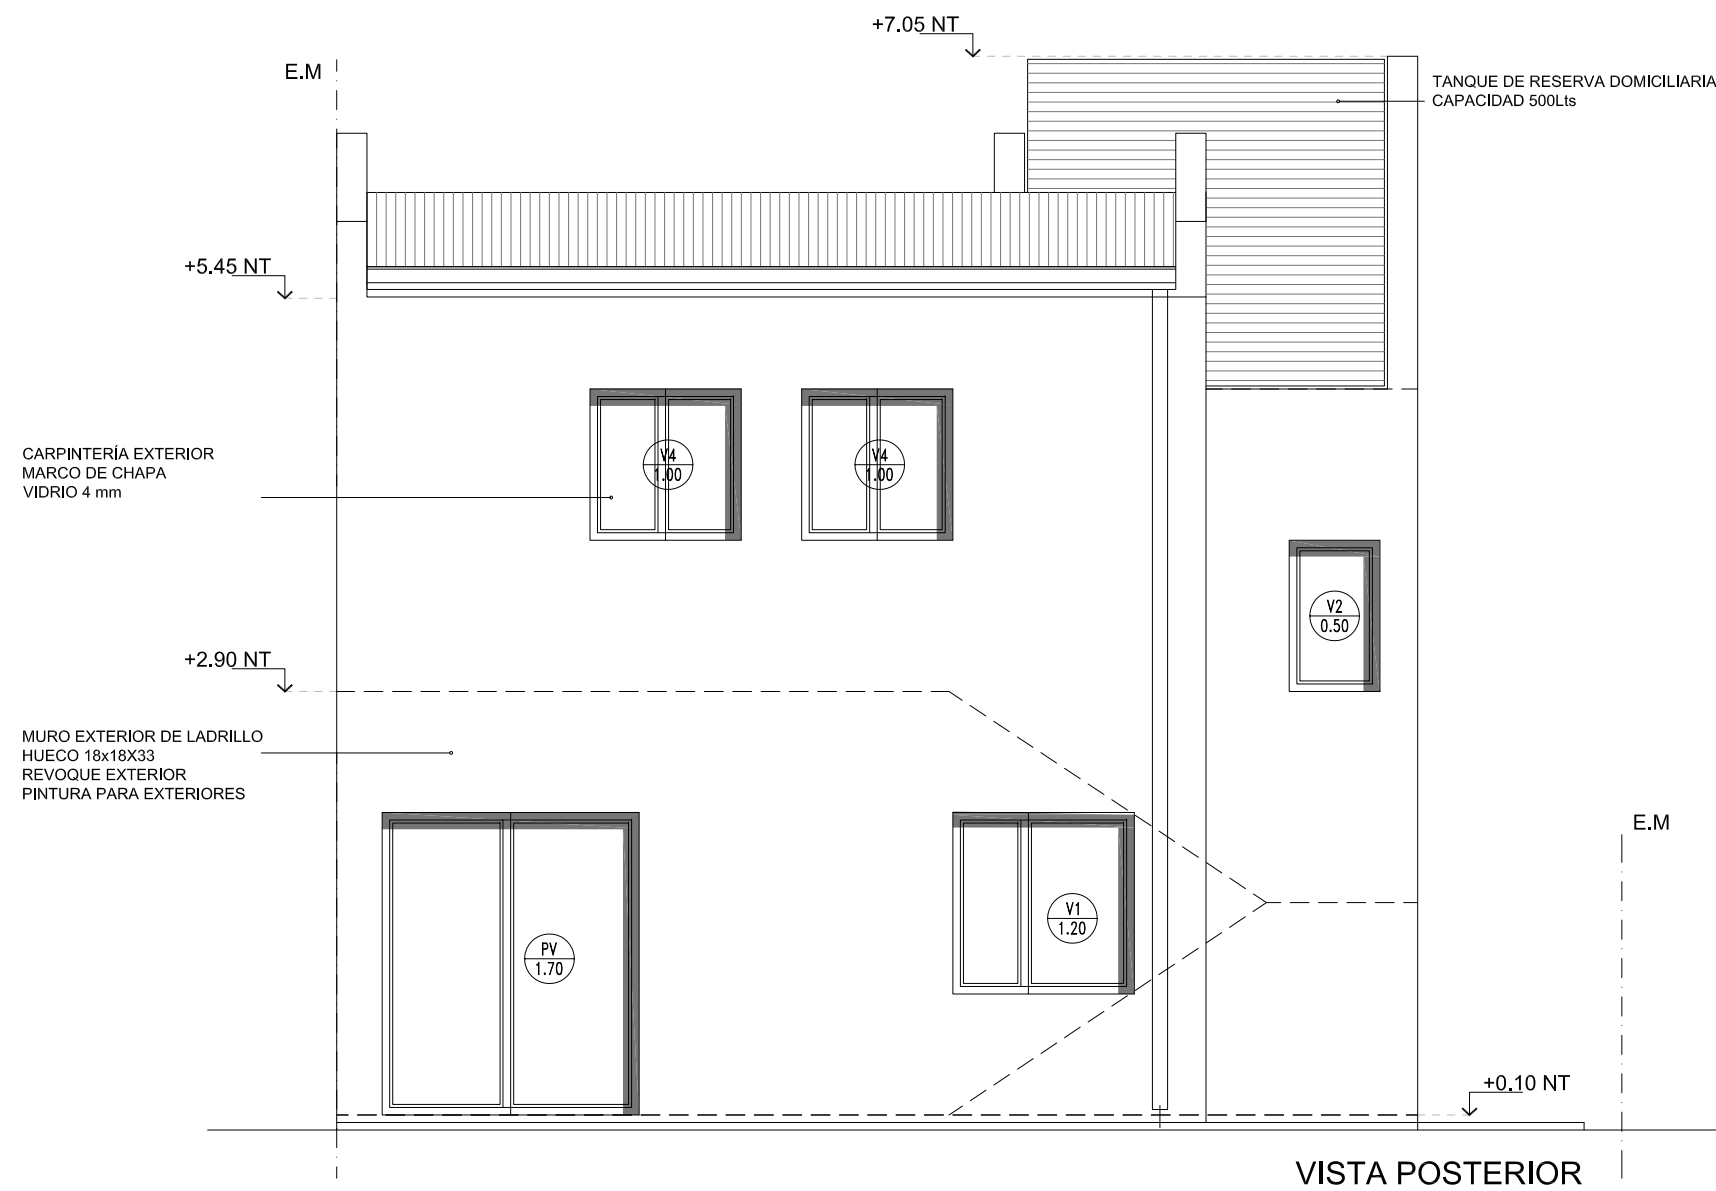


QUEDA PROHIBIDA LA REPRODUCCIÓN TOTAL O PARCIAL DE LA DOCUMENTACION DE LA PRESENTE PUBLICACIÓN EN CUALQUIERA DE SUS FORMAS, ELECTRÓNICA O MECÁNICA, SIN EL CONSENTIMIENTO PREVIO Y ESCRITO DEL COMITENTE.

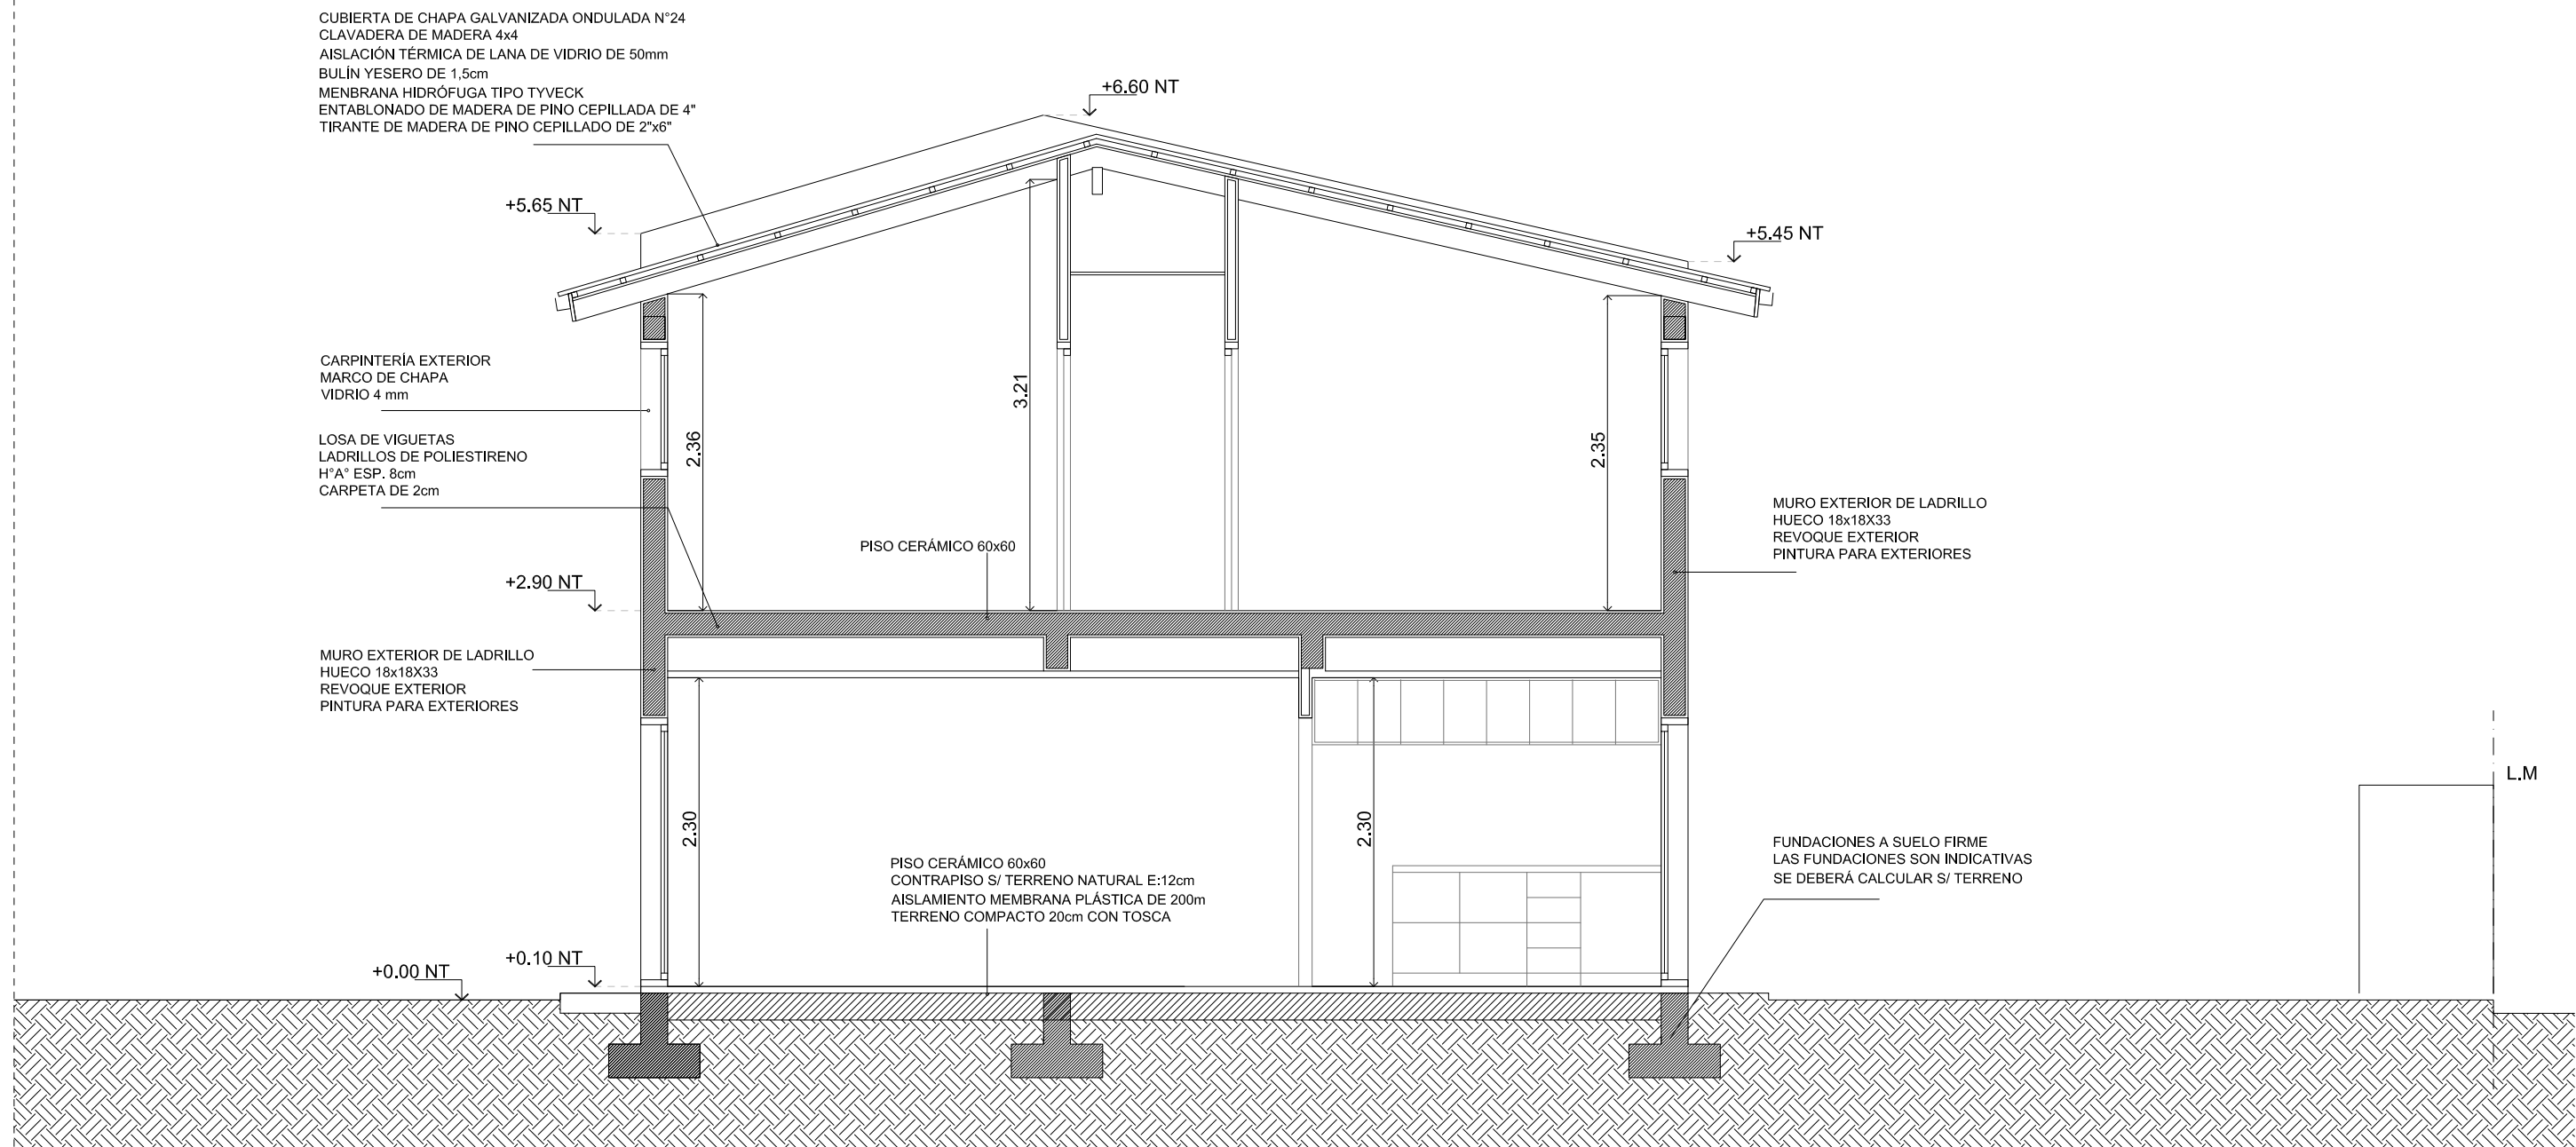

CORTE AA


QUEDA PROHIBIDA LA REPRODUCCIÓN TOTAL O PARCIAL DE LA DOCUMENTACION DE LA PRESENTE PUBLICACIÓN EN CUALQUIERA DE SUS FORMAS, ELECTRÓNICA O MECÁNICA, SIN EL CONSENTIMIENTO PREVIO Y ESCRITO DEL COMITENTE.

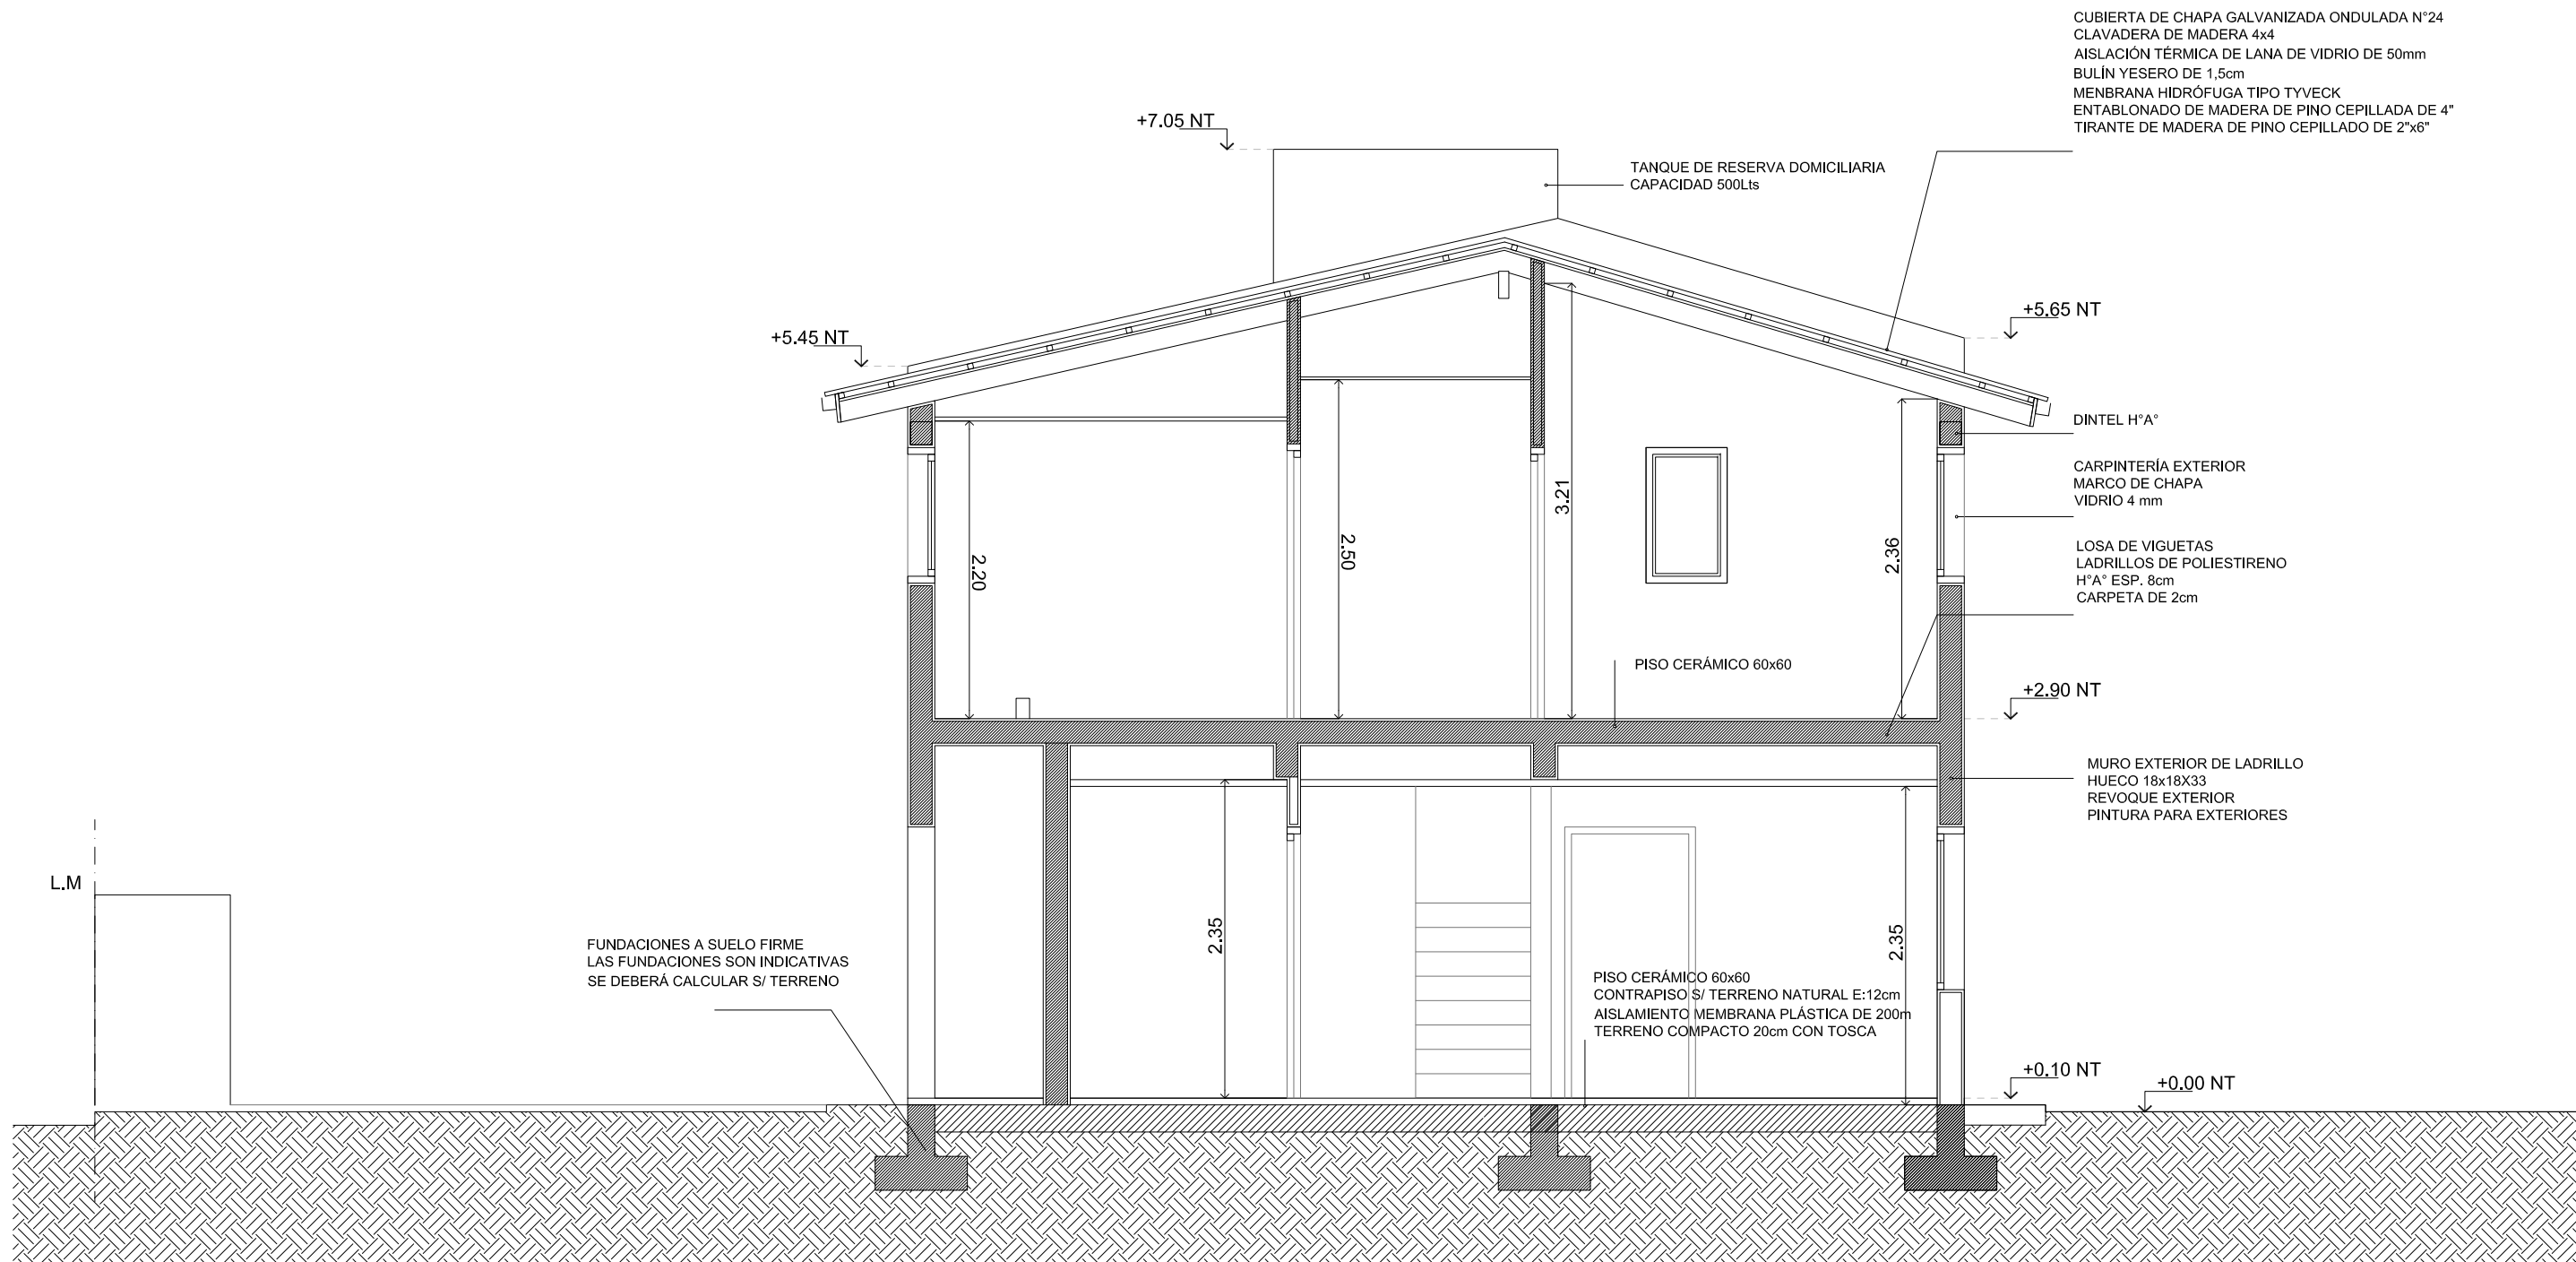

CORTE BB

QUEDA PROHIBIDA LA REPRODUCCIÓN TOTAL O PARCIAL DE LA DOCUMENTACION DE LA PRESENTE PUBLICACIÓN EN CUALQUIERA DE SUS FORMAS, ELECTRÓNICA O MECÁNICA, SIN EL CONSENTIMIENTO PREVIO Y ESCRITO DEL COMITENTE.


CUBIERTA DE CHAPA GALVANIZADA ONDULADA N°24
CLAVADERA DE MADERA 4x4
AISLACIÓN TÉRMICA DE LANA DE VIDRIO DE 50mm
BULÍN YESERO DE 1,5cm
MENBRANA HIDRÓFUGA TIPO TYVECK
ENTABLONADO DE MADERA DE PINO CEPILLADA DE 4"
TIRANTE DE MADERA DE PINO CEPILLADO DE 2"x6"

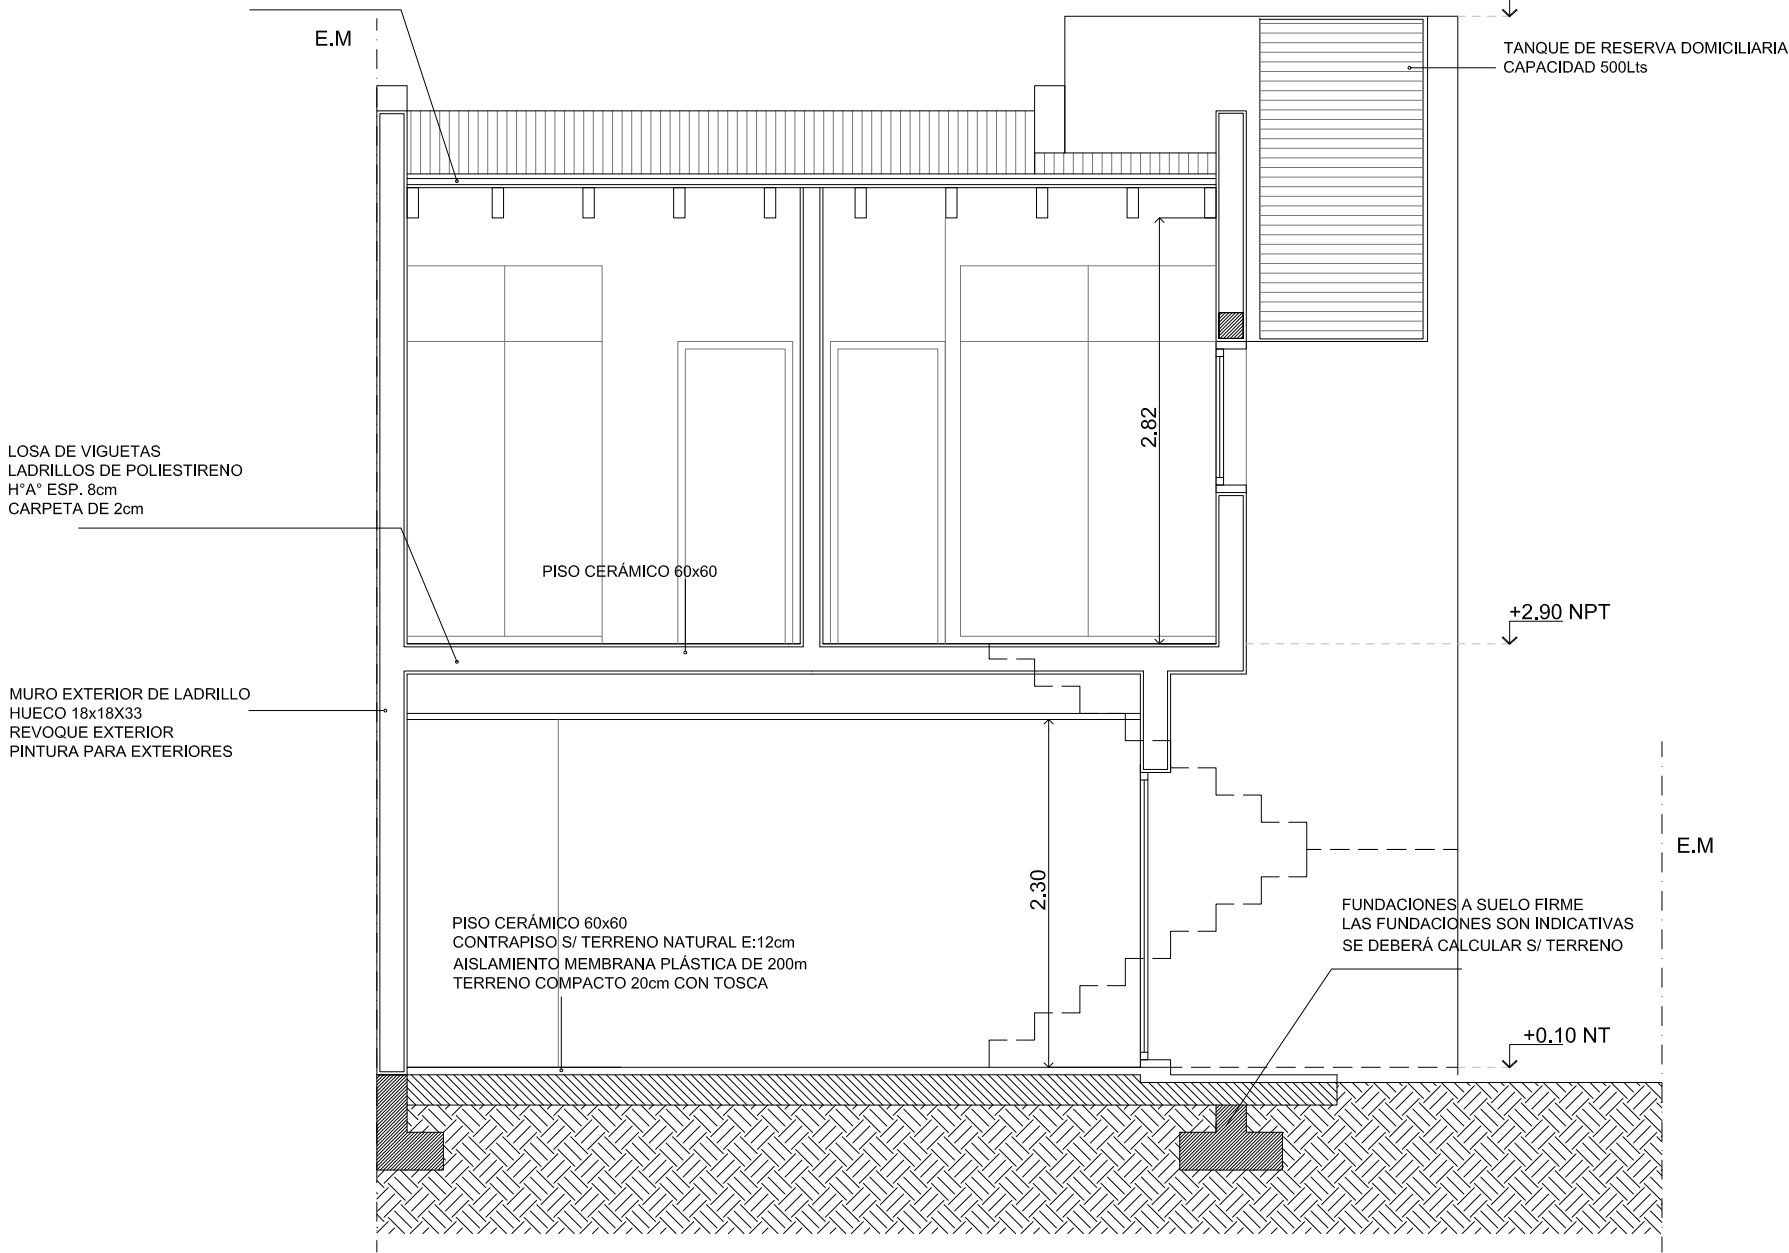

CORTE CC


QUEDA PROHIBIDA LA REPRODUCCIÓN TOTAL O PARCIAL DE LA DOCUMENTACION DE LA PRESENTE PUBLICACIÓN EN CUALQUIERA DE SUS FORMAS, ELECTRÓNICA O MECÁNICA, SIN EL CONSENTIMIENTO PREVIO Y ESCRITO DEL COMITENTE.

PLANTA BAJA

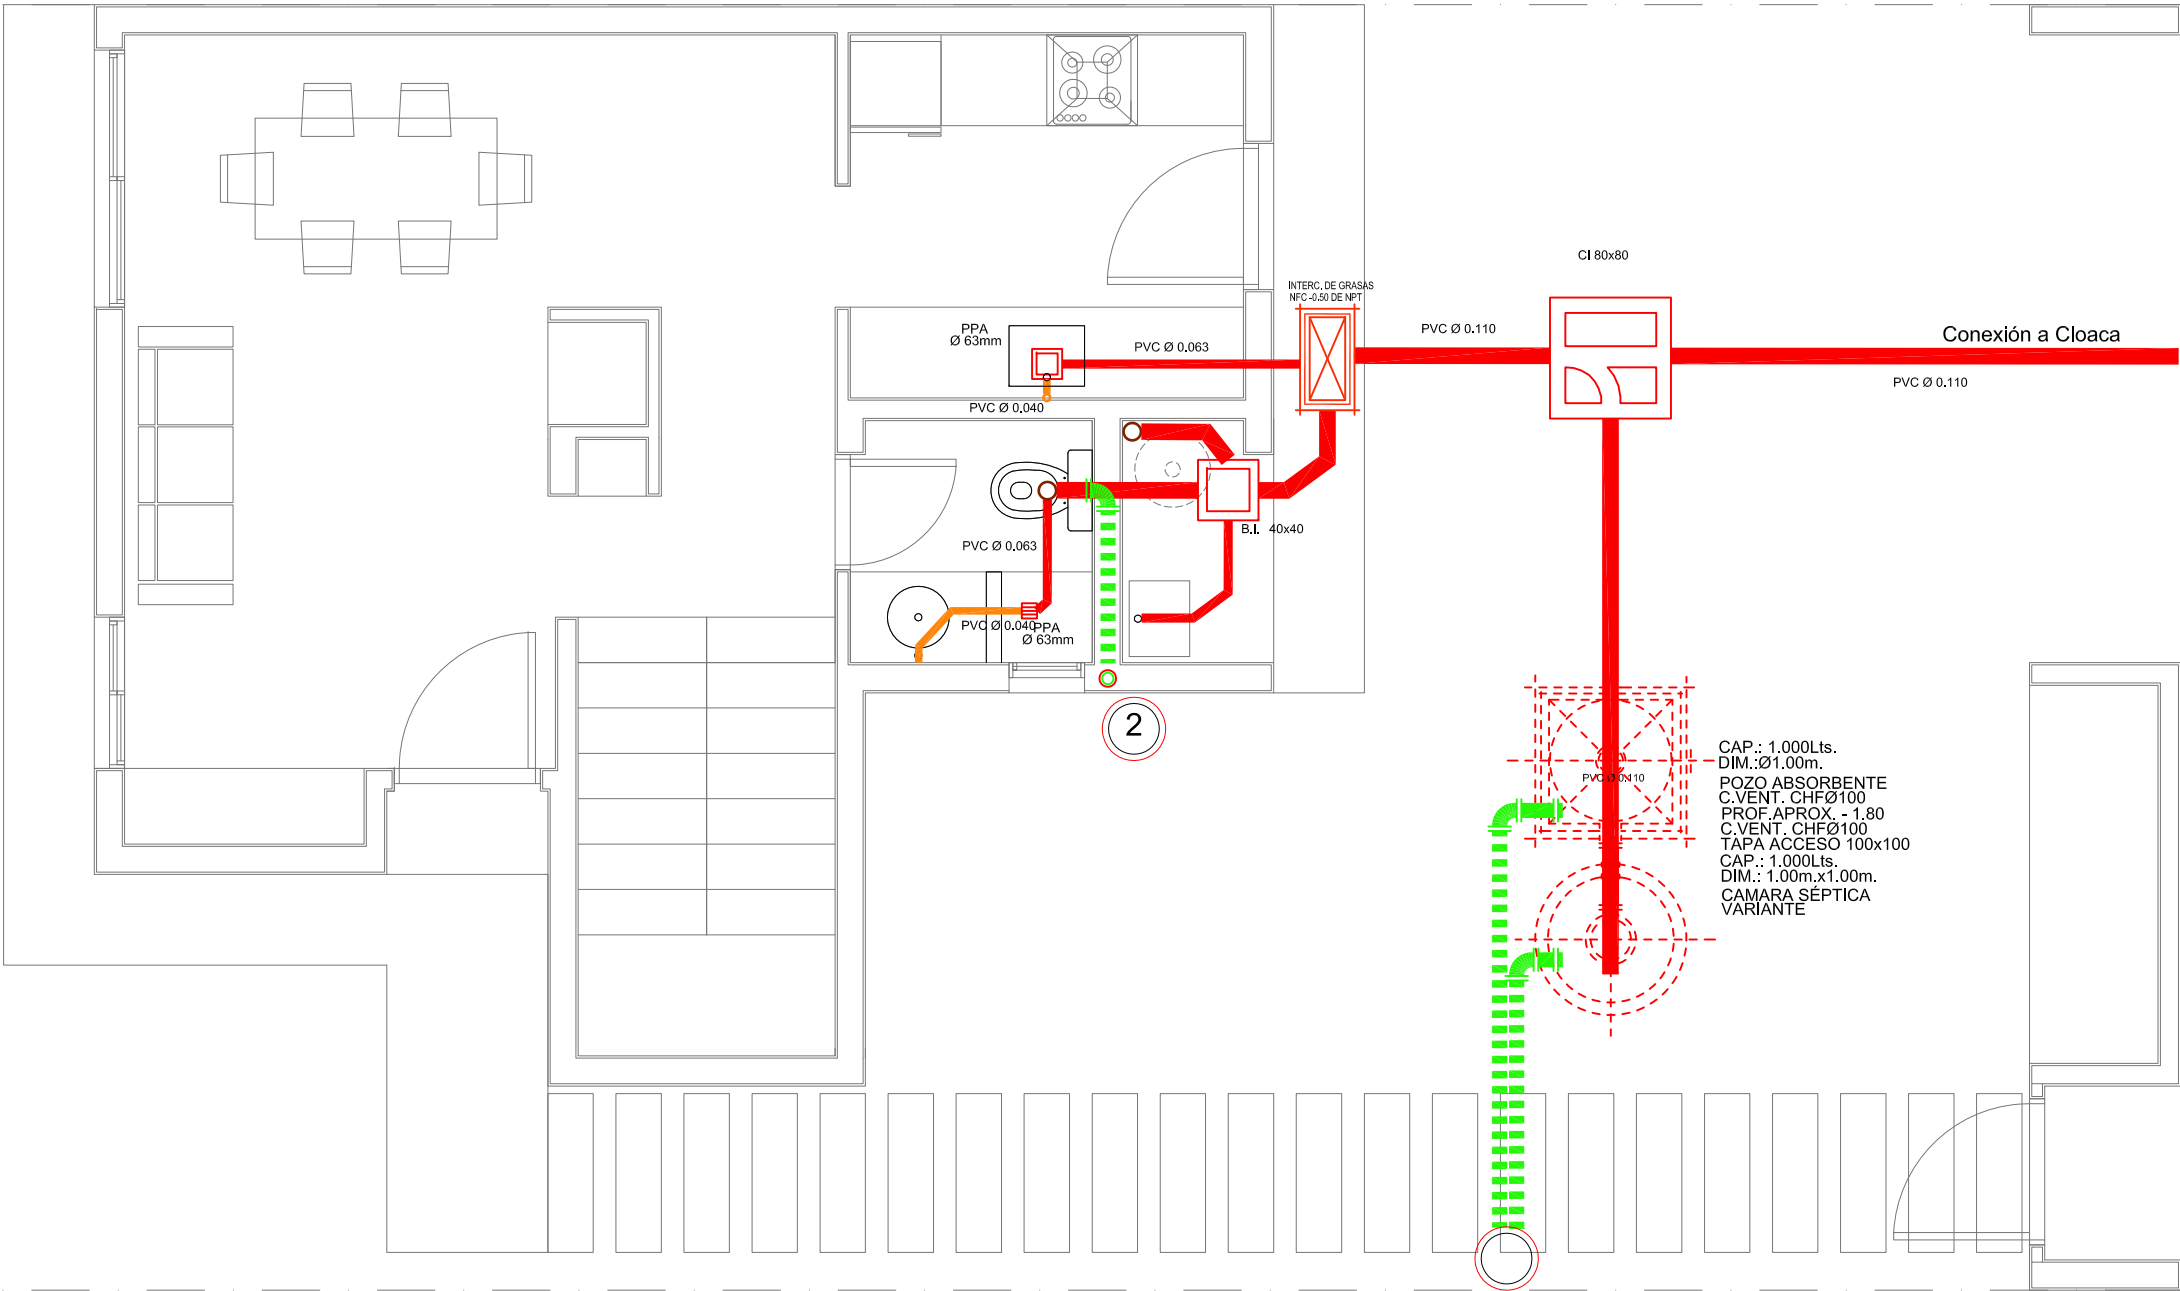

QUEDA PROHIBIDA LA REPRODUCCIÓN TOTAL O PARCIAL DE LA DOCUMENTACION DE LA PRESENTE PUBLICACIÓN EN CUALQUIERA DE SUS FORMAS, ELECTRÓNICA O MECÁNICA, SIN EL CONSENTIMIENTO PREVIO Y ESCRITO DEL COMITENTE.



PLANTA ALTA

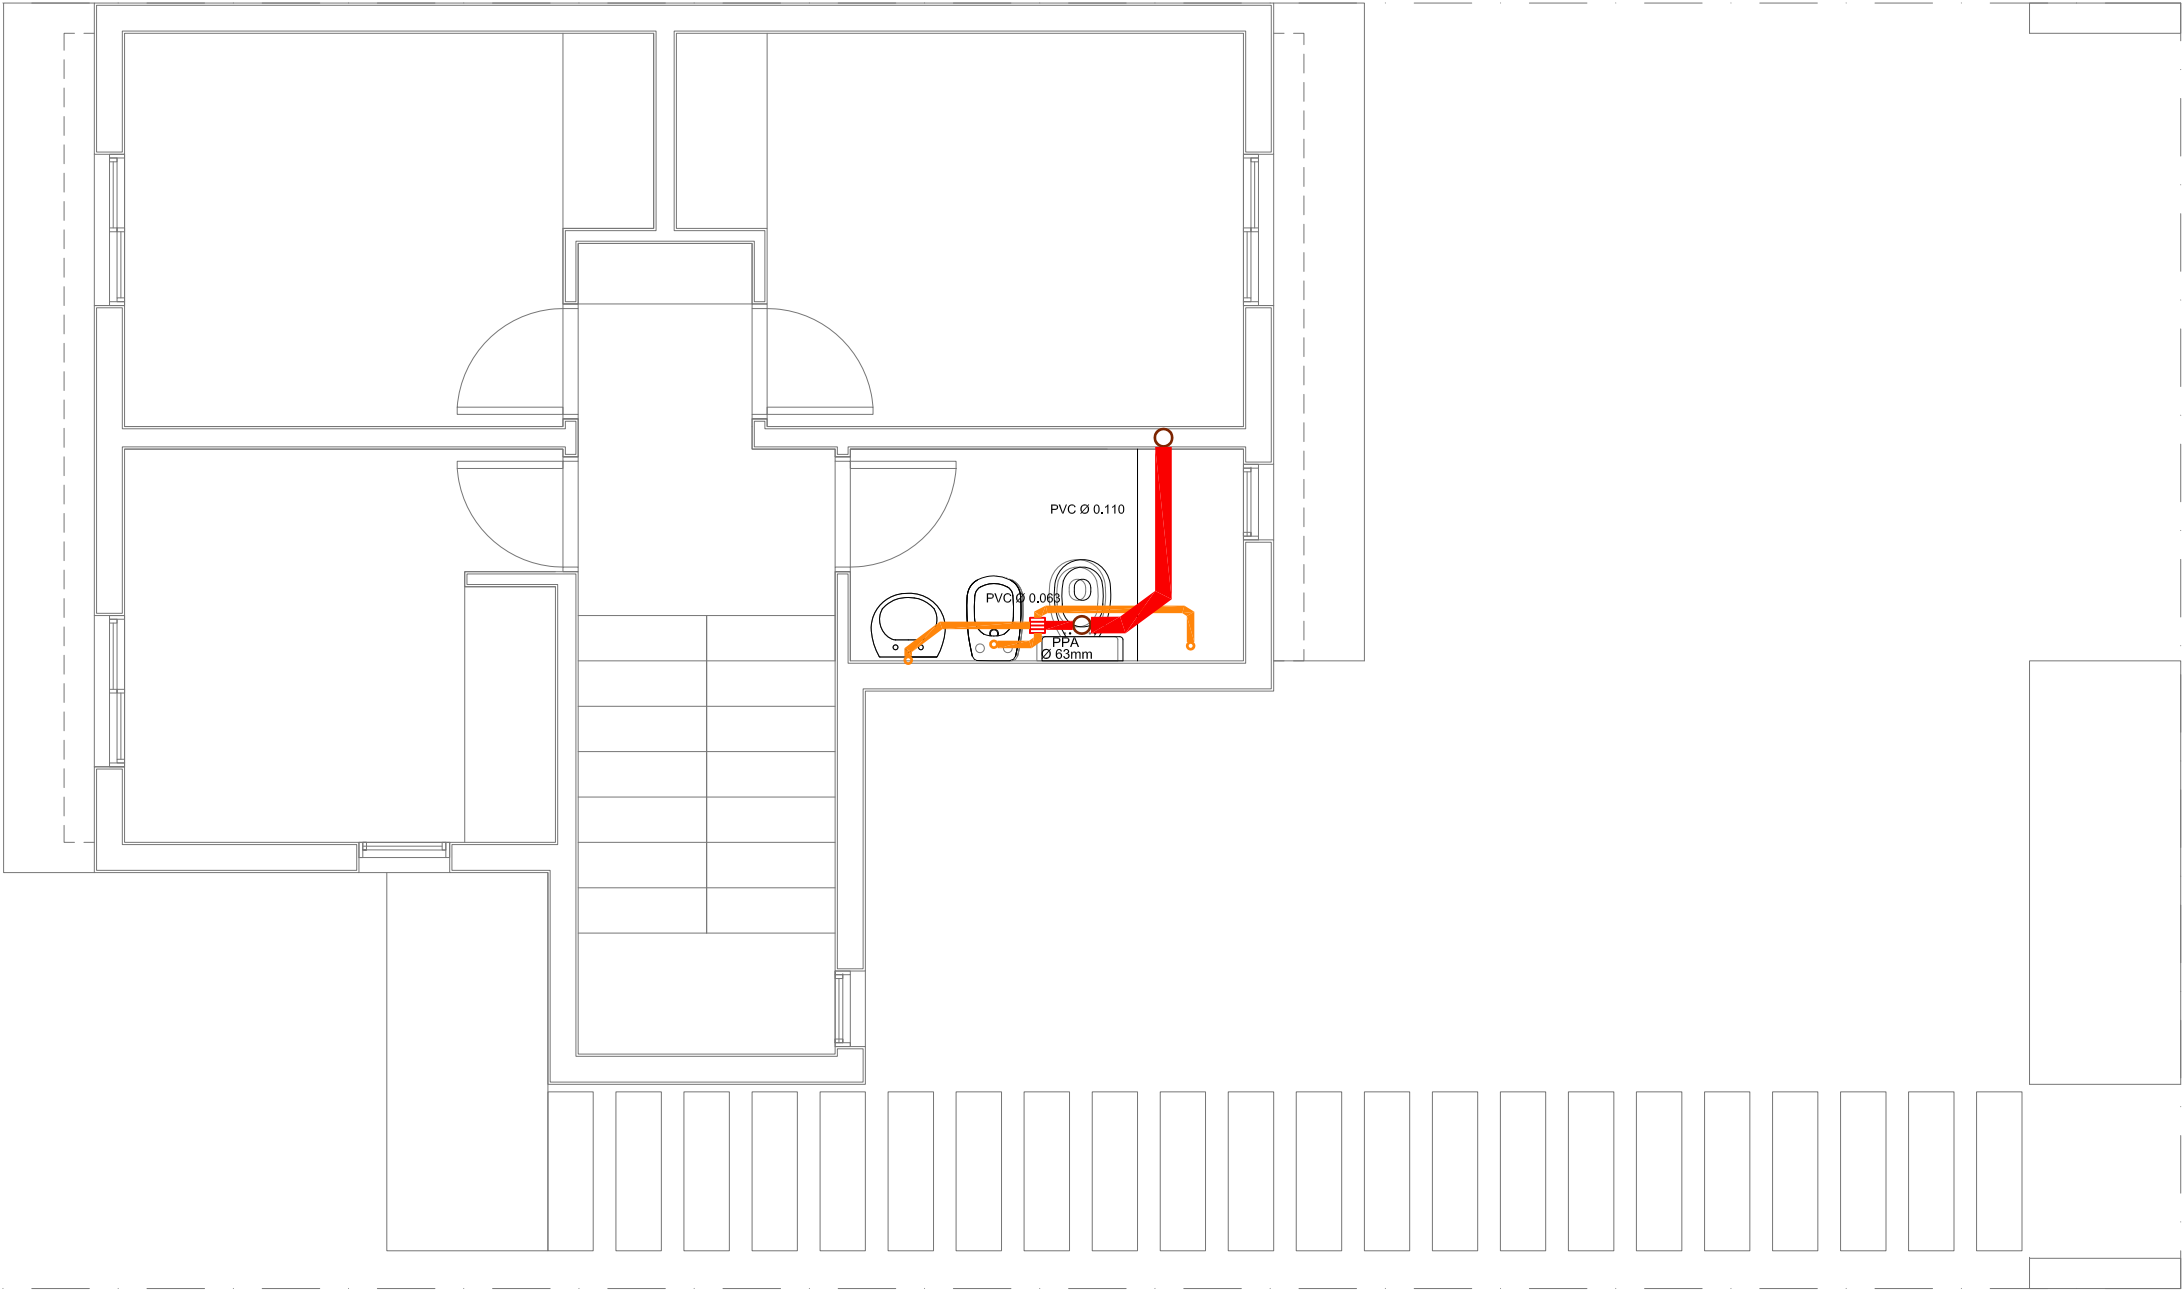

QUEDA PROHIBIDA LA REPRODUCCIÓN TOTAL O PARCIAL DE LA DOCUMENTACION DE LA PRESENTE PUBLICACIÓN EN CUALQUIERA DE SUS FORMAS, ELECTRÓNICA O MECÁNICA, SIN EL CONSENTIMIENTO PREVIO Y ESCRITO DEL COMITENTE.

PLANTA BAJA

Extensión de cañería de gas para tiro balanceado de 4000 Kcal/h

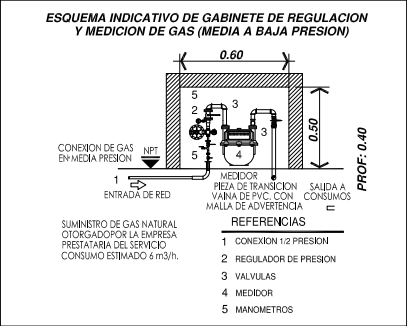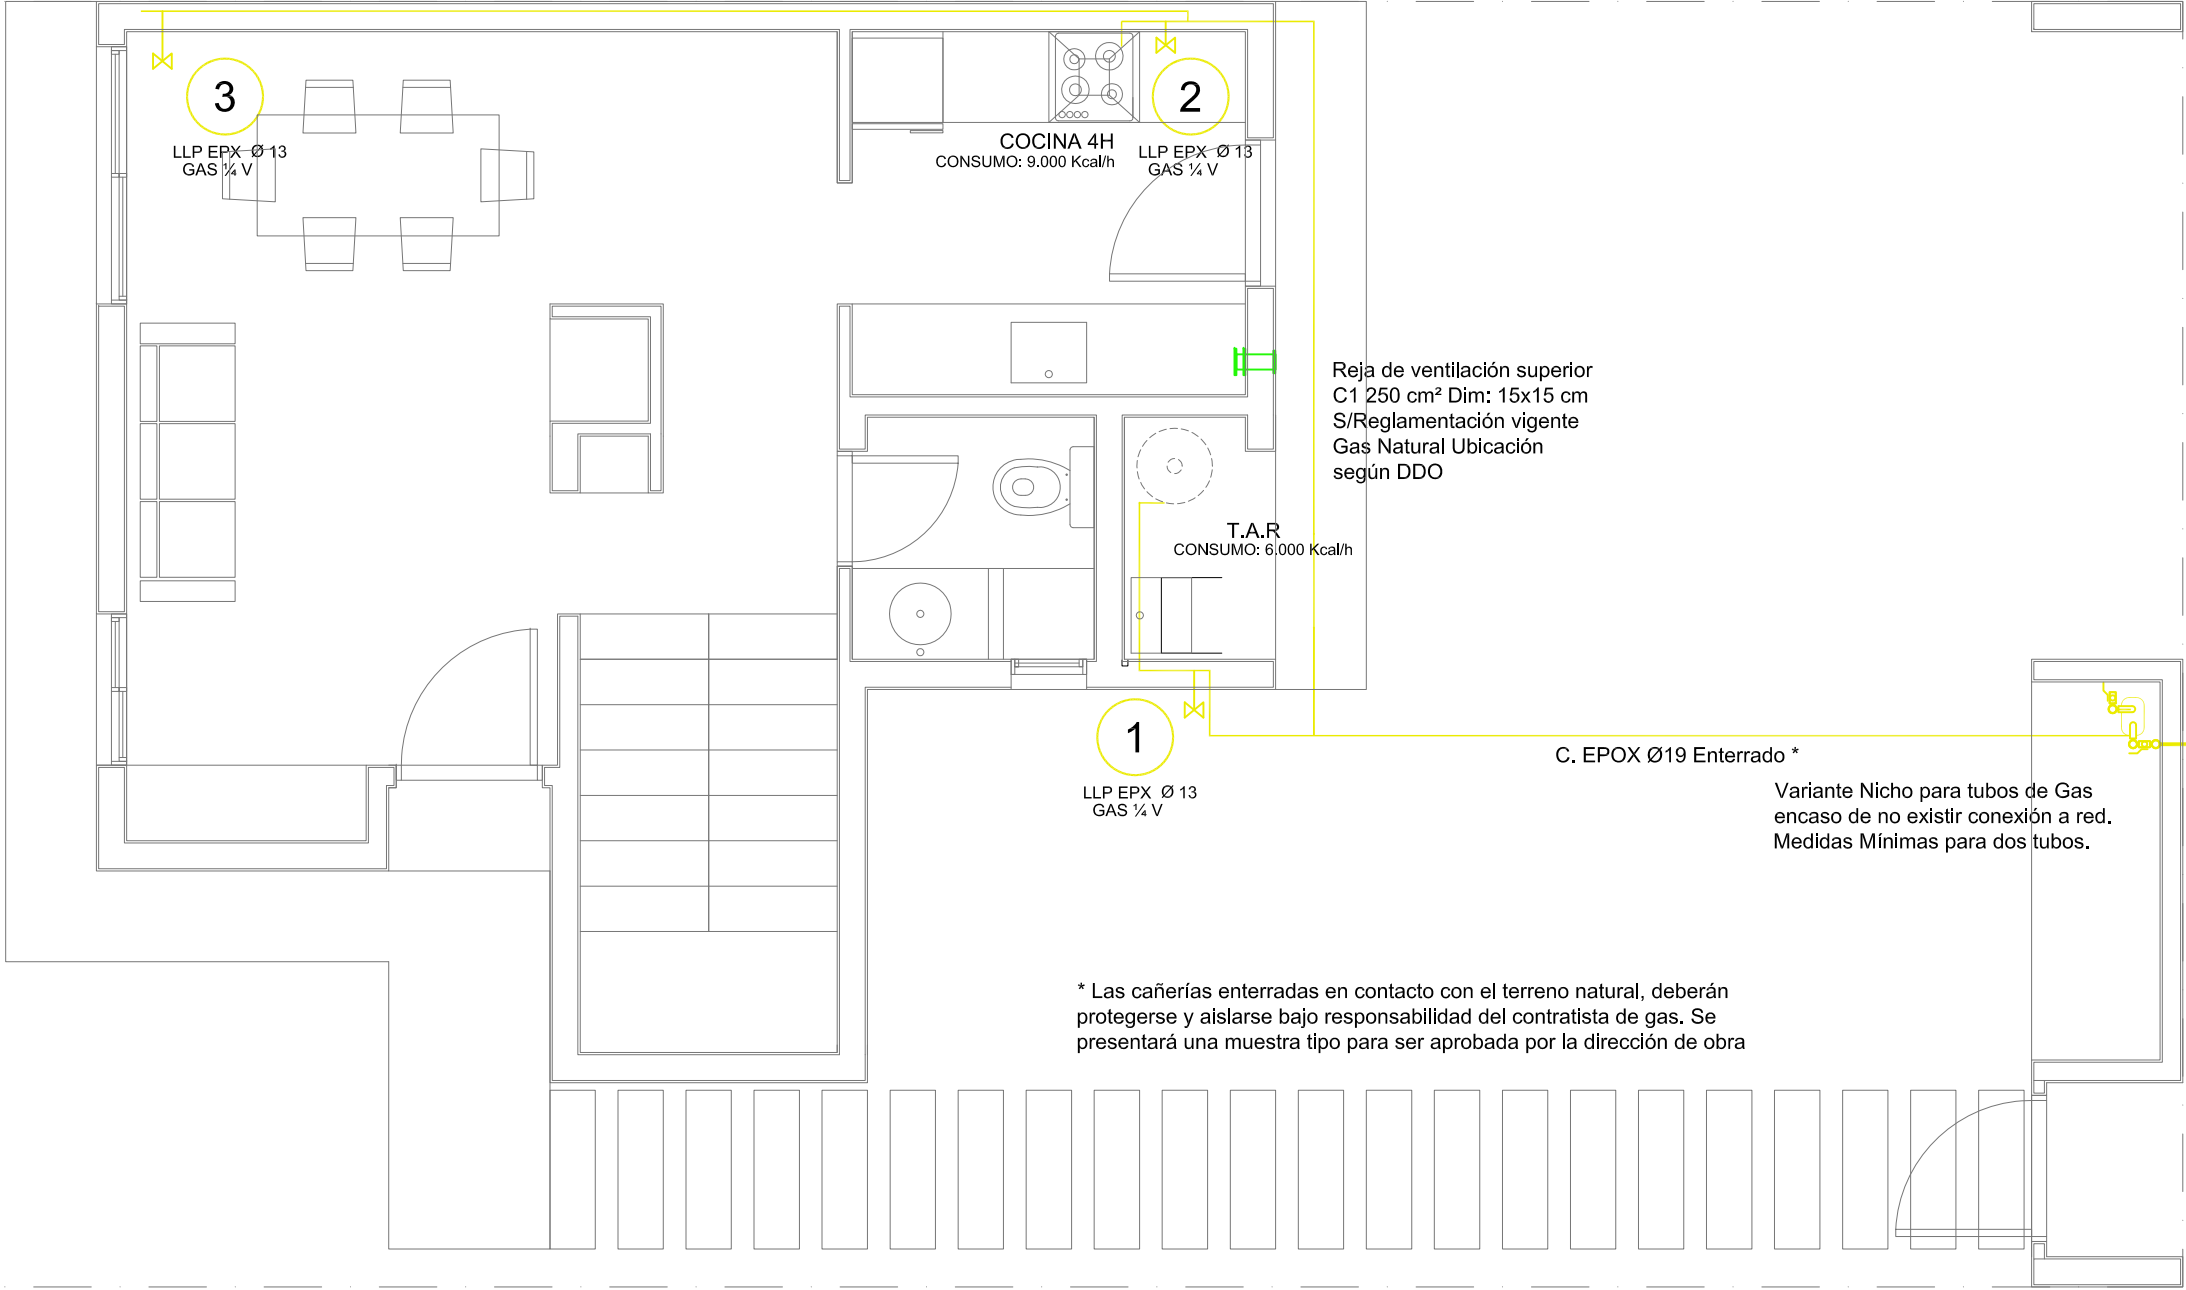

RESUMEN DE ARTEFACTOS - CONSUMOS A GAS						
ARTEFACTO	LUBICACION	CANT.	Kcal/h	M3/h	TOT. Kg/h	TOT. M3/h
1	COCINA 4H	COCINA	1	9,000	0,98	9,000
2	T.A.R	EXTERIOR	1	6,000	1,30	6,000
				CAUDAL TOTAL REQUERIDO		2,28 m3/h
				CAUDAL ADOPTADO		3 m3/h
				CAUDAL ESTIMADO		3 m3/h

LOS CONSUMOS DEBERAN SER VERIFICADOS DE ACUERDO AL PROYECTO DEFINITIVO. APROB. POR ODO. LA INSTALACION DEBE CUMPLIR BAJO RESPONSABILIDAD DEL CONTRATISTA CON TODAS LAS REGLAMENTACIONES VIGENTES DE LA EMPRESA PRESTATARIA DEL SERVICIO DE GAS NATURAL.

PEØ según compañía
Medidor
LLP gas general


Consumo estimado 6m³/h, deberá verificarse de acuerdo a los artefactos definitivos

Gabinete de regulación y medición de gas natural en un todo de acuerdo con la reglamentación vigente de la compañía prestataria del servicio (ver esquema adjunto)

Puerta con ventilación tipo persiana según reglamentación VEØ19


QUEDA PROHIBIDA LA REPRODUCCIÓN TOTAL O PARCIAL DE LA DOCUMENTACION DE LA PRESENTE PUBLICACIÓN EN CUALQUIERA DE SUS FORMAS, ELECTRÓNICA O MECÁNICA, SIN EL CONSENTIMIENTO PREVIO Y ESCRITO DEL COMITENTE.

PLANTA ALTA

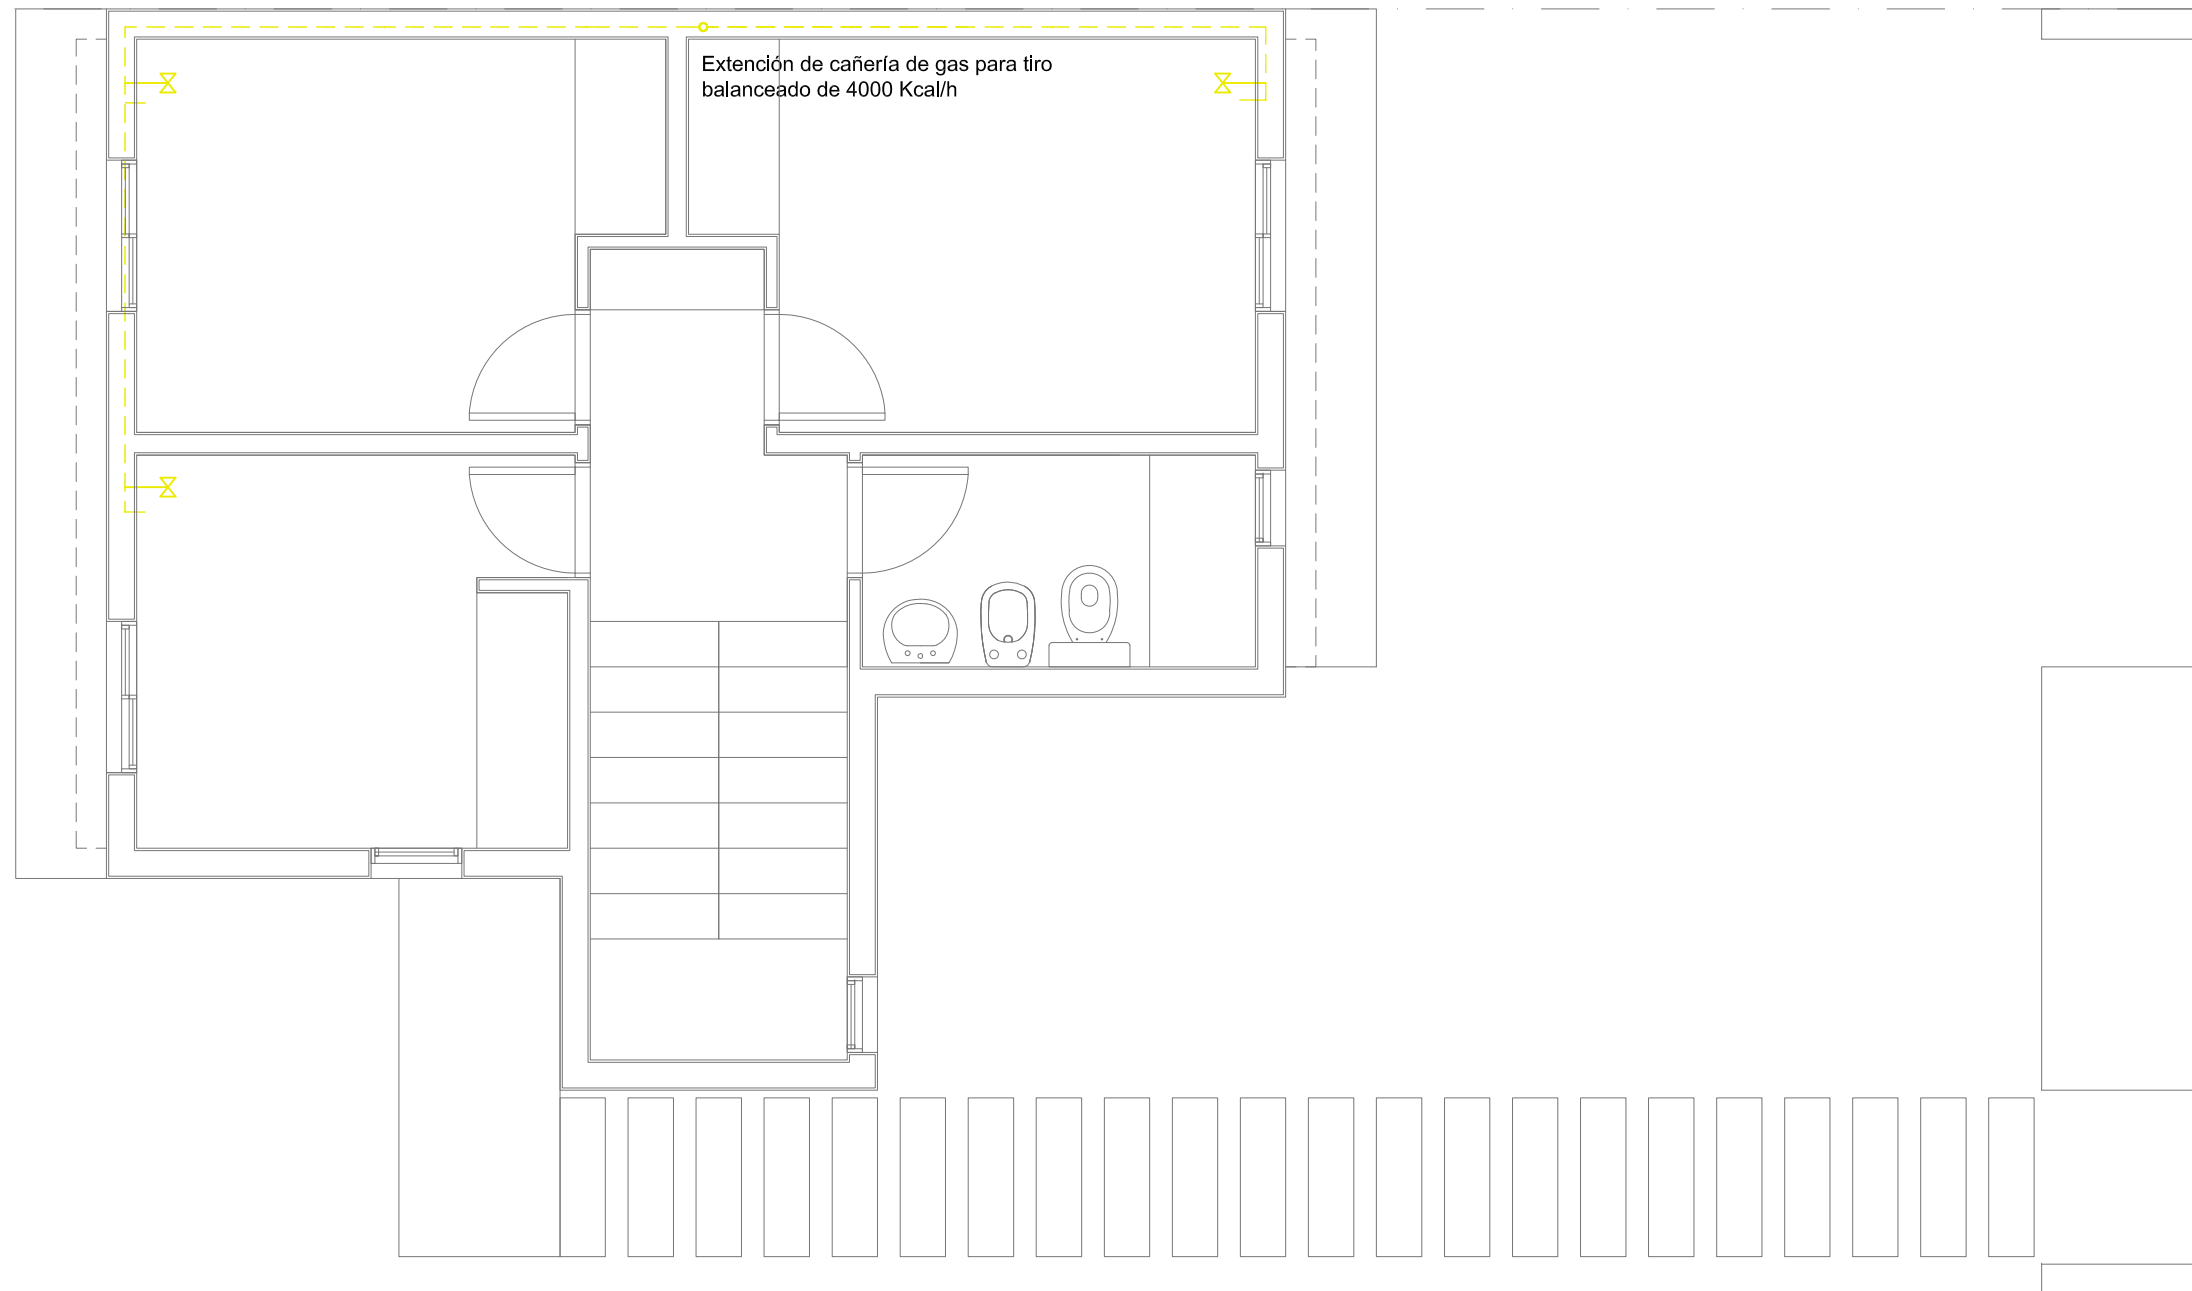


QUEDA PROHIBIDA LA REPRODUCCIÓN TOTAL O PARCIAL DE LA DOCUMENTACION DE LA PRESENTE PUBLICACIÓN EN CUALQUIERA DE SUS FORMAS, ELECTRÓNICA O MECÁNICA, SIN EL CONSENTIMIENTO PREVIO Y ESCRITO DEL COMITENTE.

PLANTA BAJA

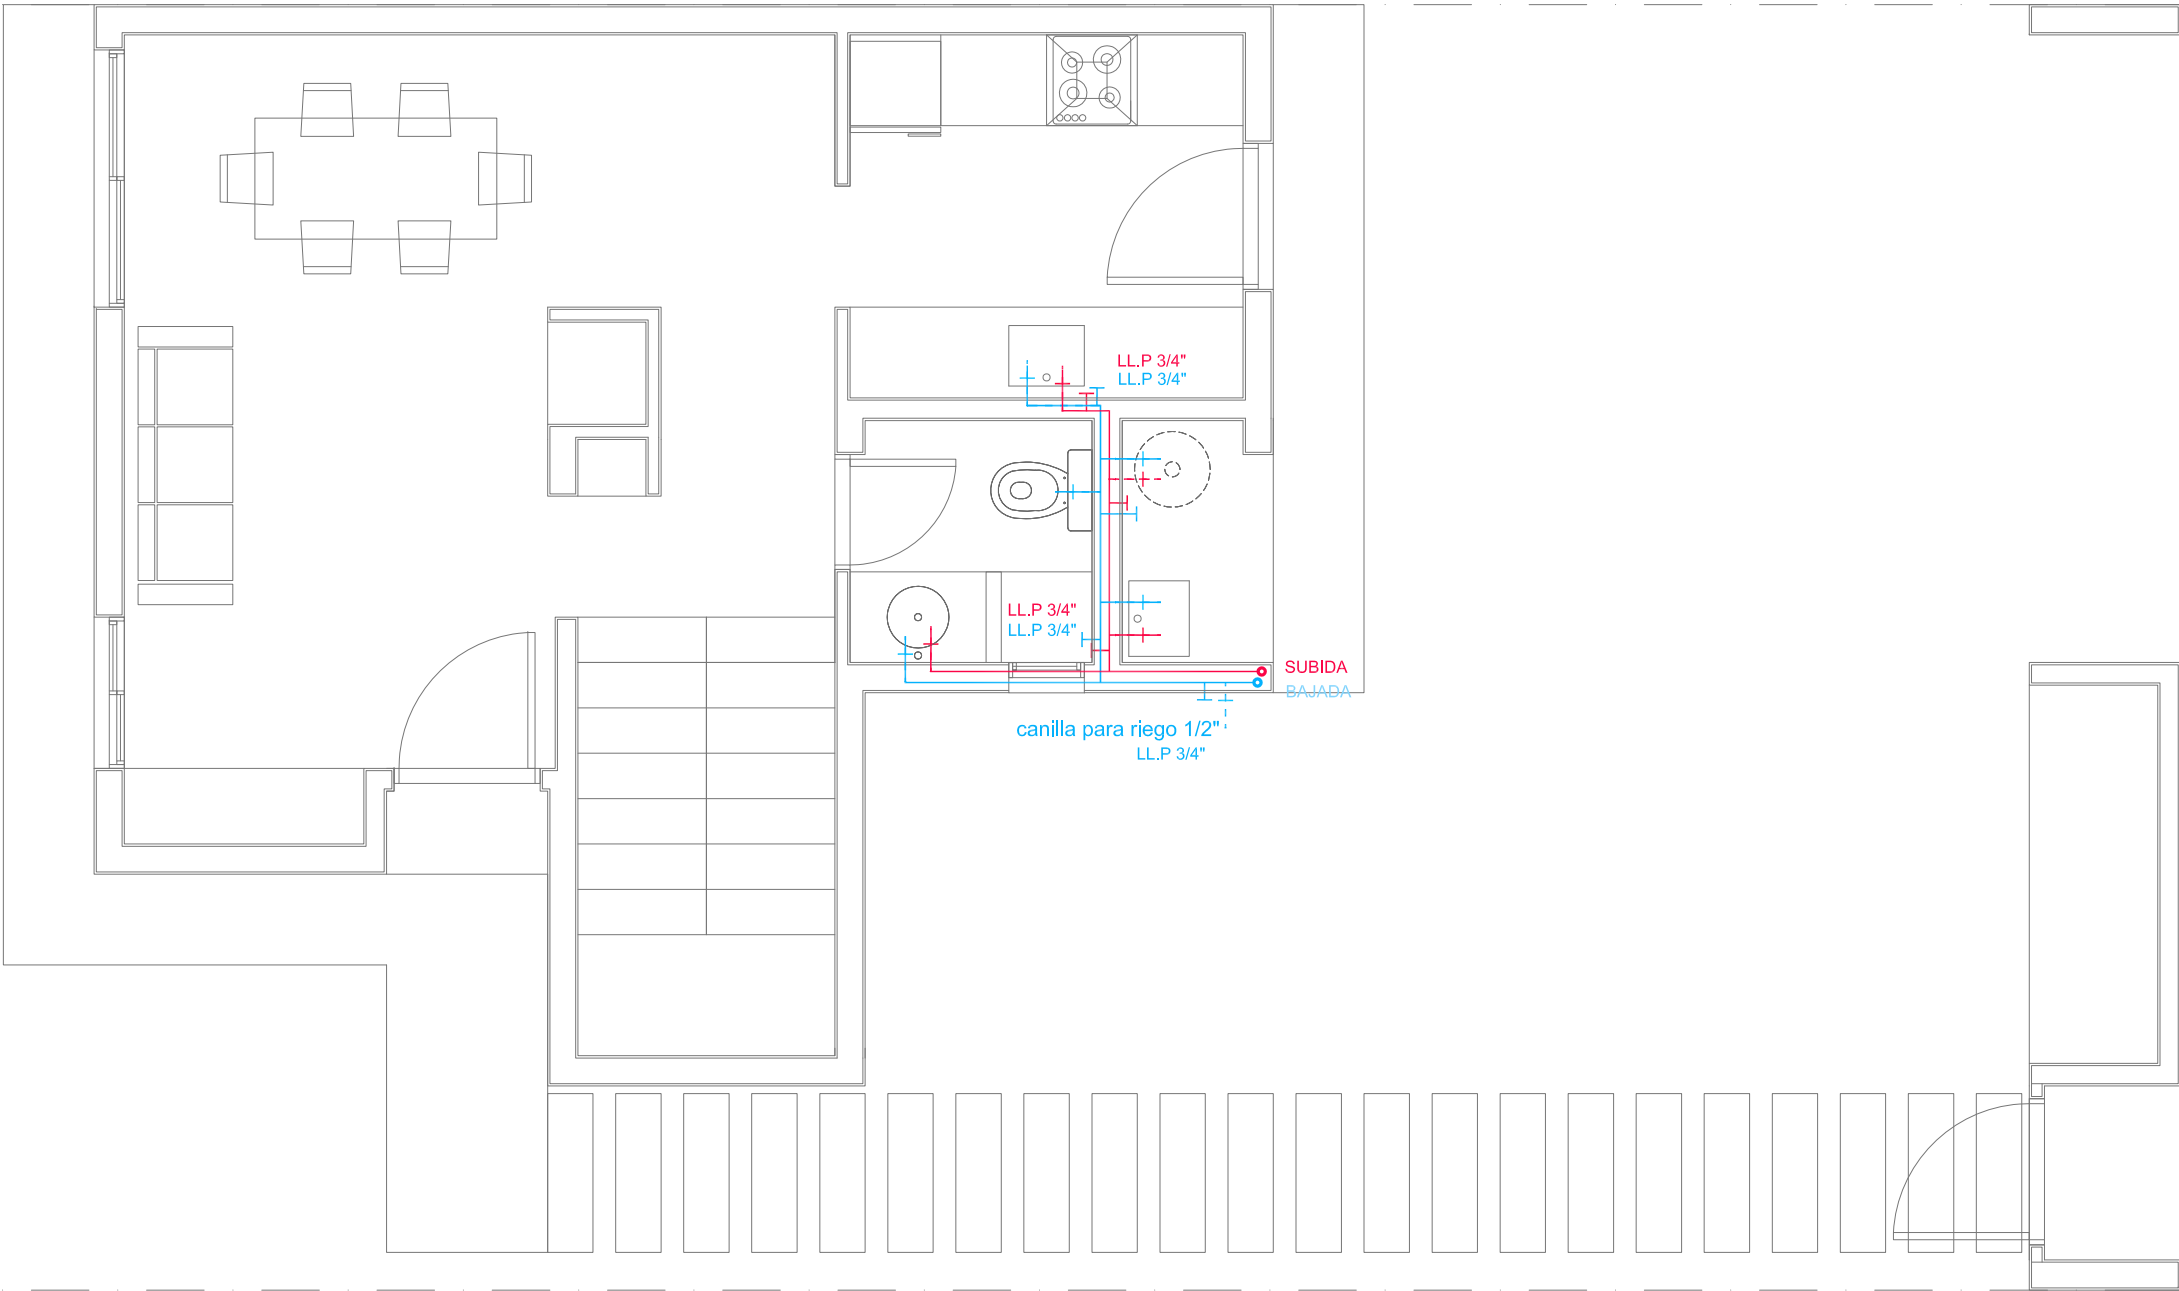


QUEDA PROHIBIDA LA REPRODUCCIÓN TOTAL O PARCIAL DE LA DOCUMENTACION DE LA PRESENTE PUBLICACIÓN EN CUALQUIERA DE SUS FORMAS, ELECTRÓNICA O MECÁNICA, SIN EL CONSENTIMIENTO PREVIO Y ESCRITO DEL COMITENTE.

PLANTA ALTA

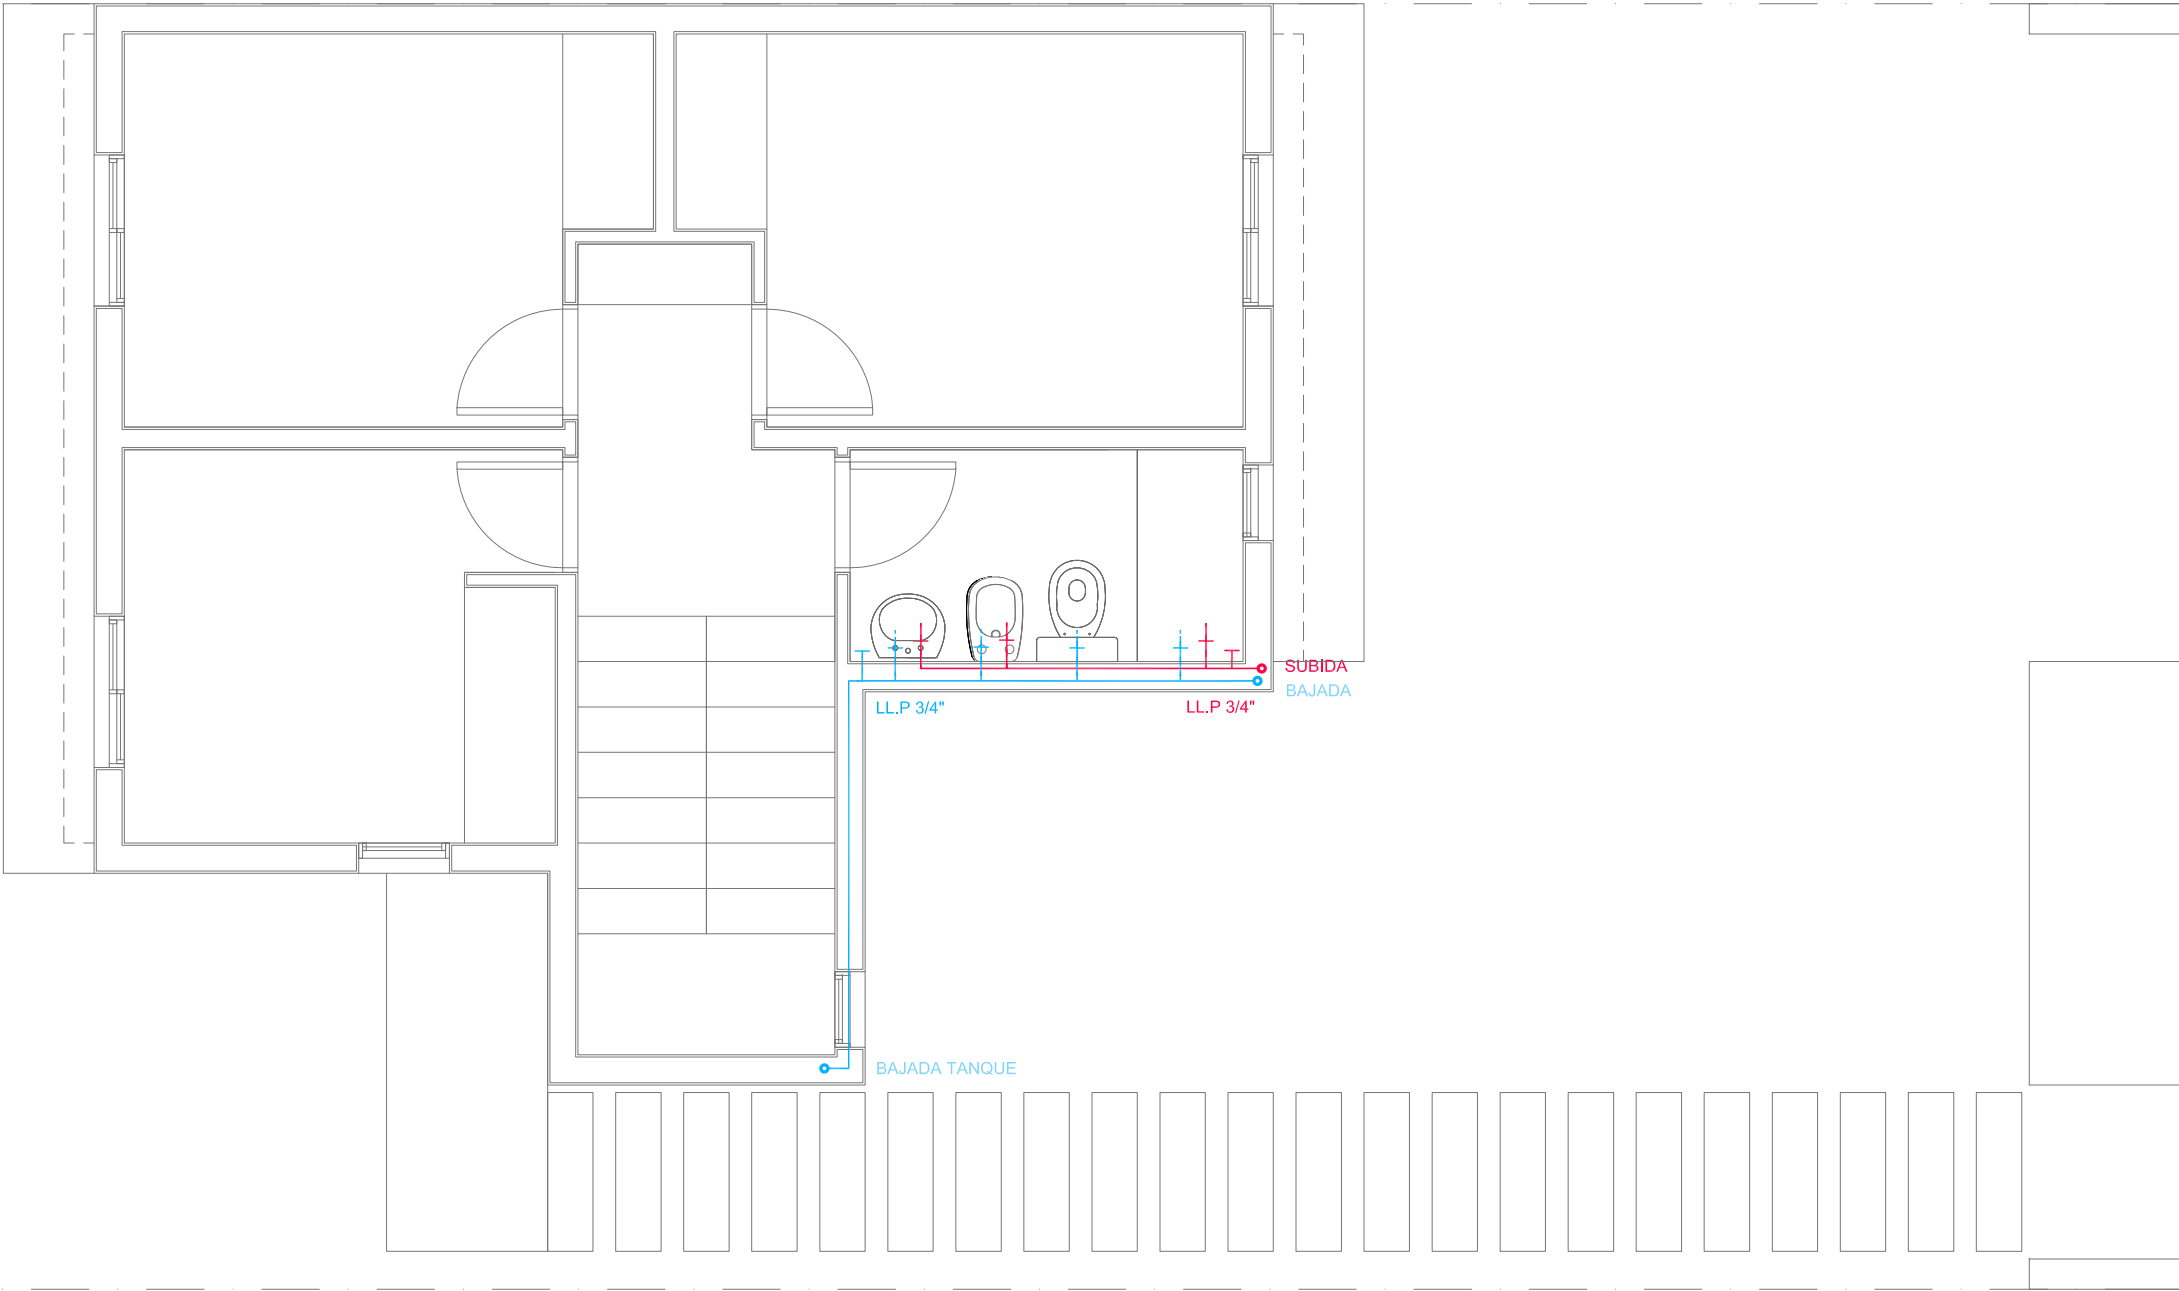


QUEDA PROHIBIDA LA REPRODUCCIÓN TOTAL O PARCIAL DE LA DOCUMENTACION DE LA PRESENTE PUBLICACIÓN EN CUALQUIERA DE SUS FORMAS, ELECTRÓNICA O MECÁNICA, SIN EL CONSENTIMIENTO PREVIO Y ESCRITO DEL COMITENTE.

PLANTA TECHOS

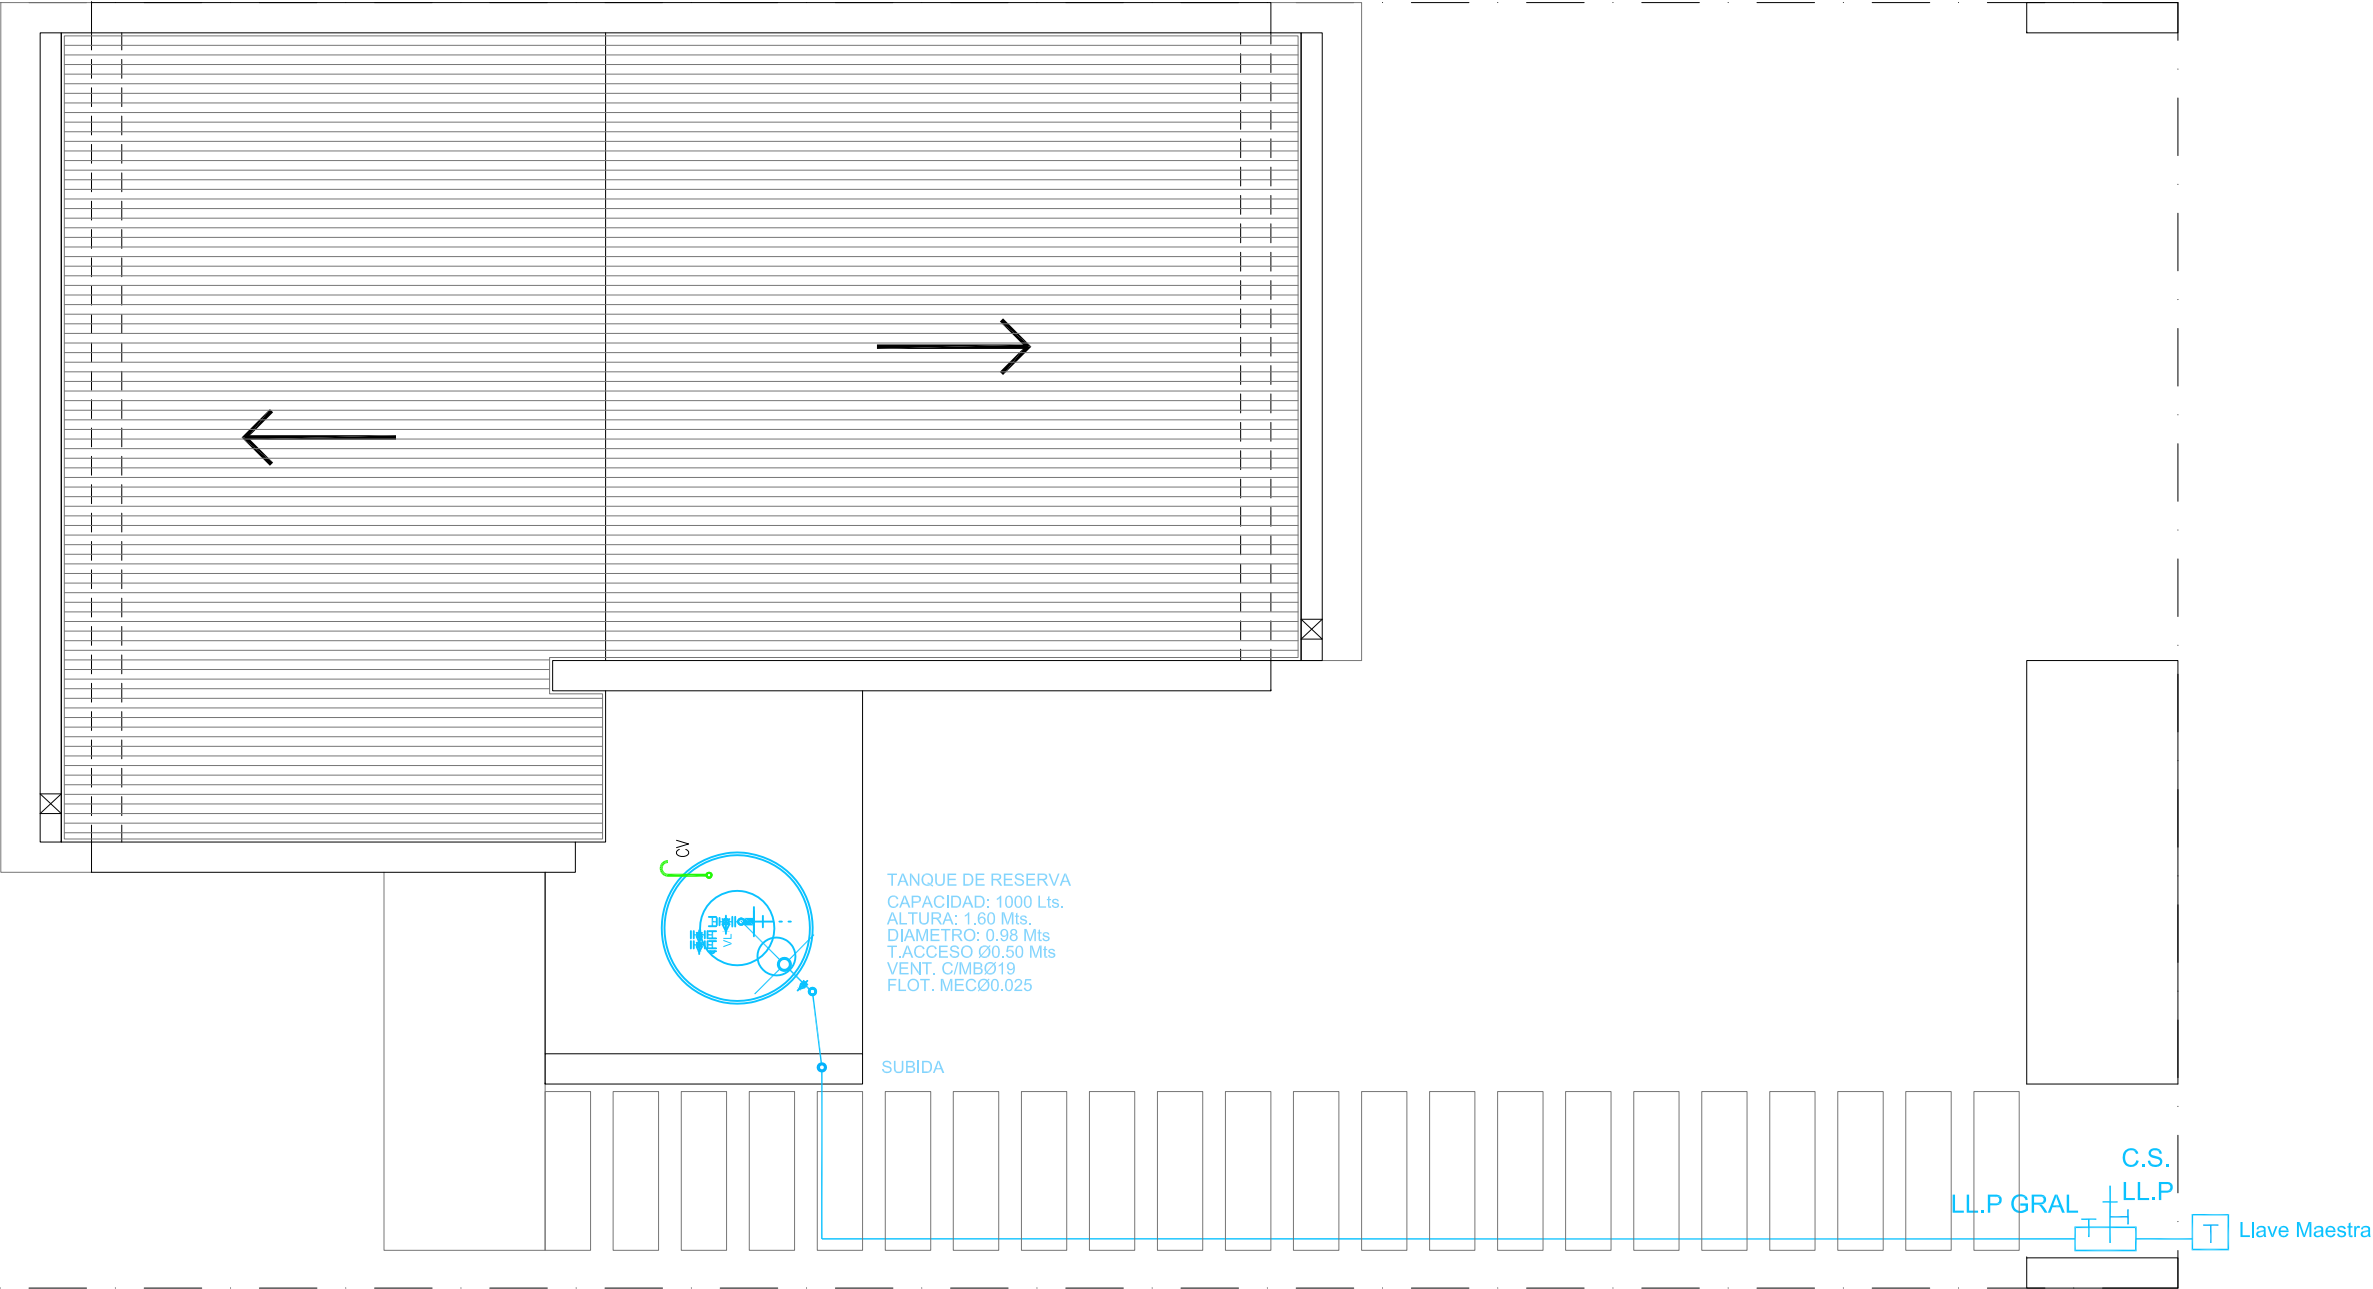


QUEDA PROHIBIDA LA REPRODUCCIÓN TOTAL O PARCIAL DE LA DOCUMENTACION DE LA PRESENTE PUBLICACIÓN EN CUALQUIERA DE SUS FORMAS, ELECTRÓNICA O MECÁNICA, SIN EL CONSENTIMIENTO PREVIO Y ESCRITO DEL COMITENTE.

PLANTA BAJA

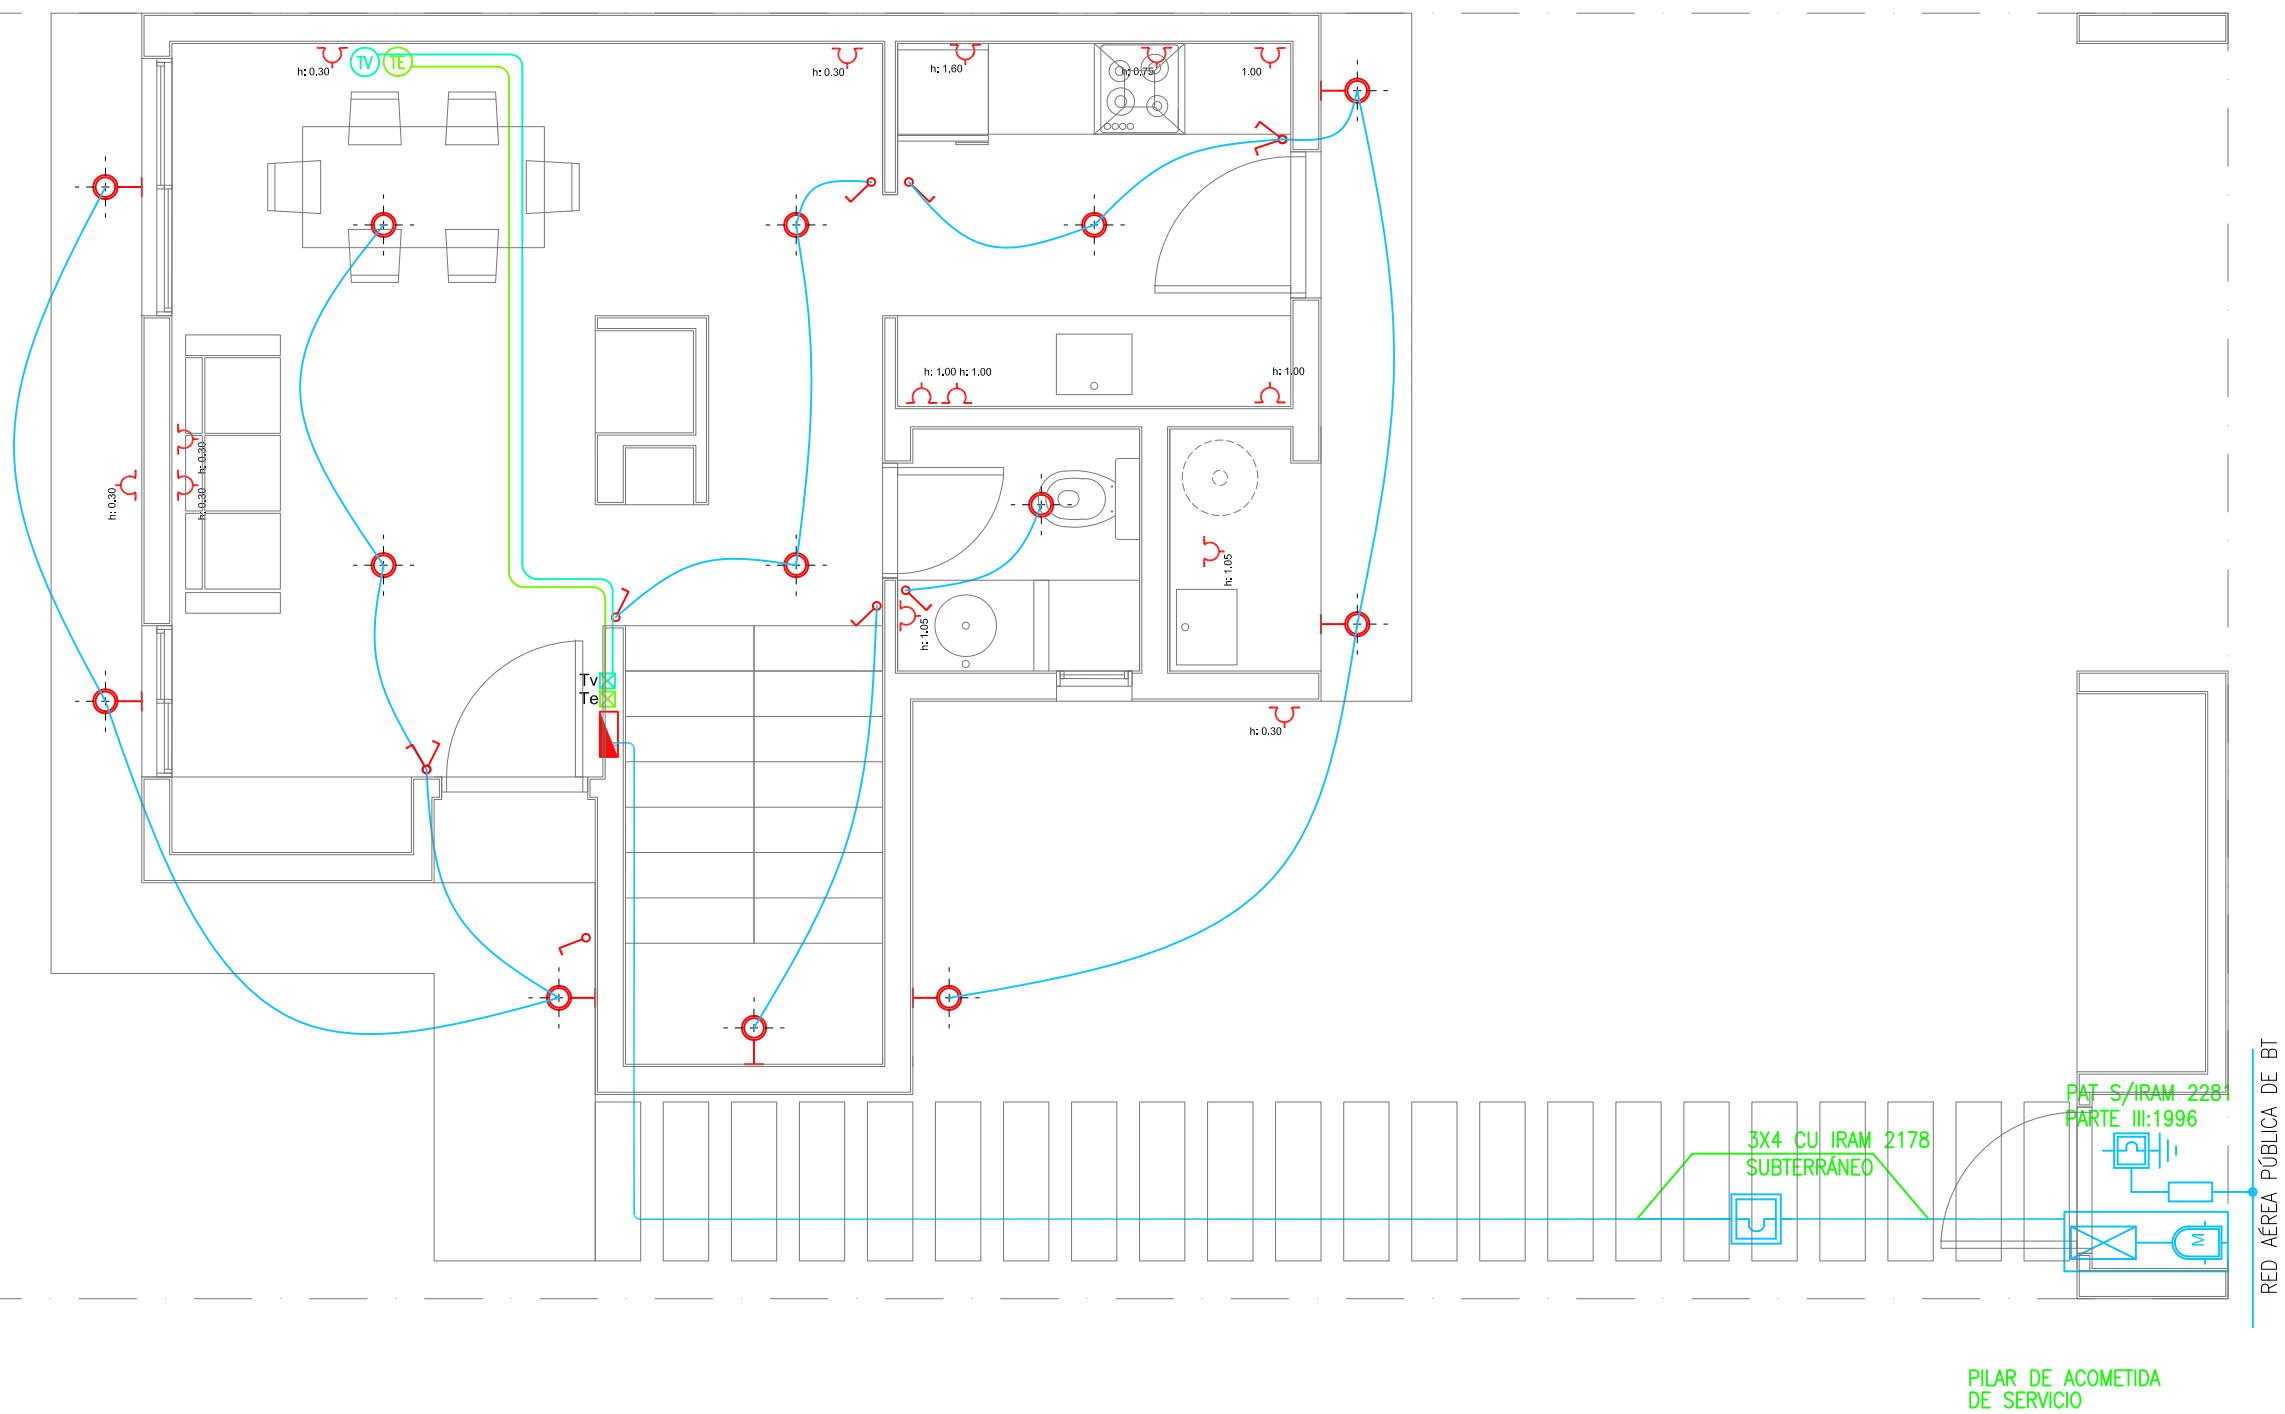

QUEDA PROHIBIDA LA REPRODUCCIÓN TOTAL O PARCIAL DE LA DOCUMENTACION DE LA PRESENTE PUBLICACIÓN EN CUALQUIERA DE SUS FORMAS, ELECTRÓNICA O MECÁNICA, SIN EL CONSENTIMIENTO PREVIO Y ESCRITO DEL COMITENTE.

PLANTA ALTA

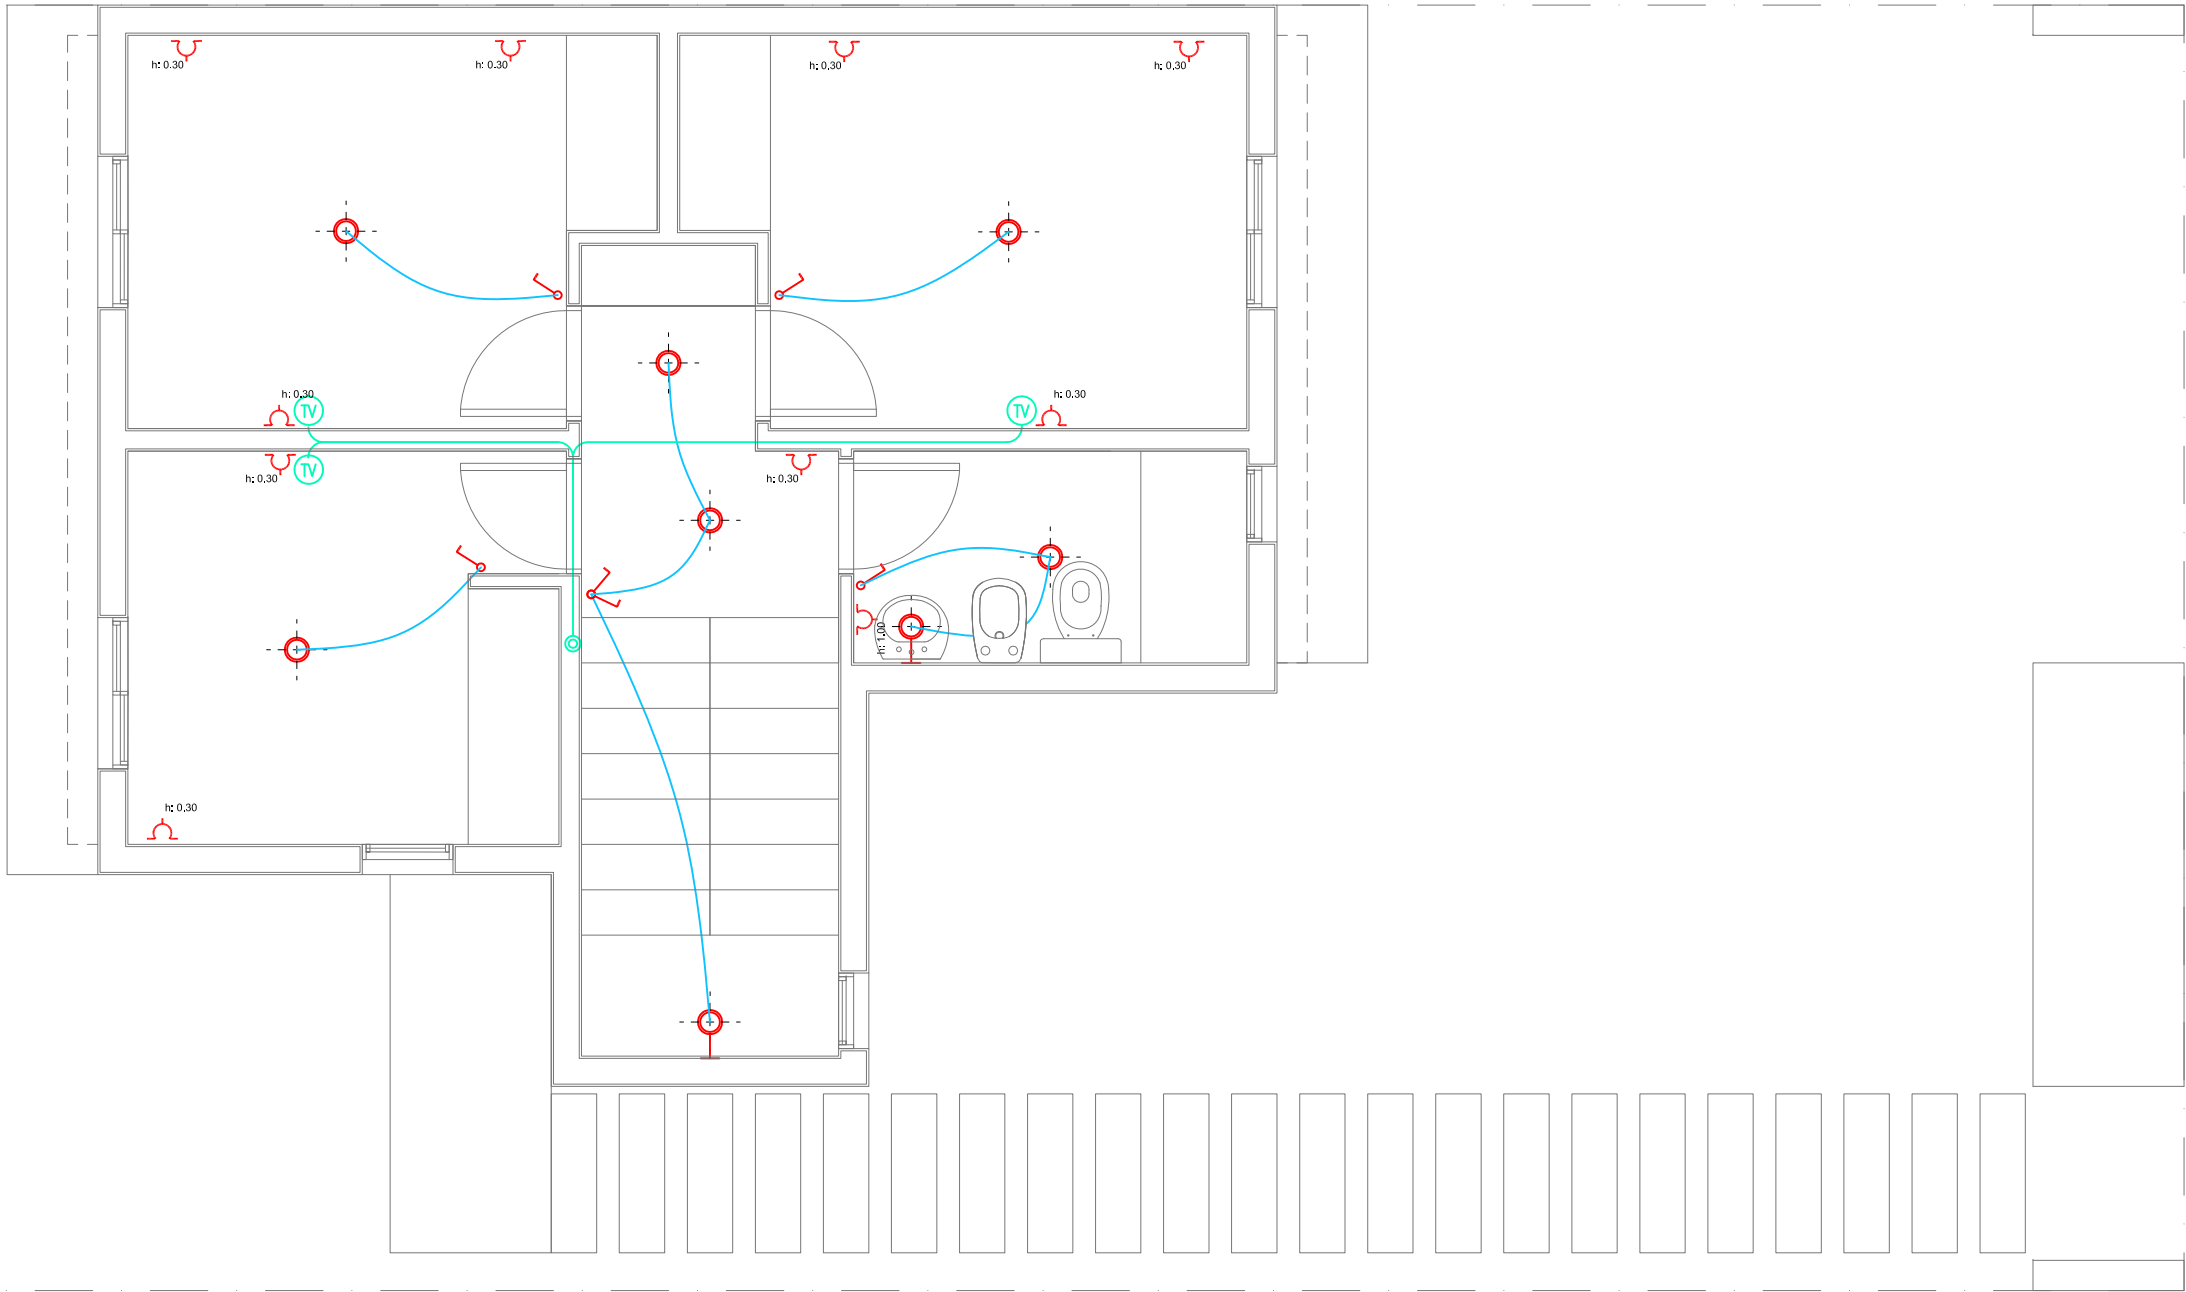


QUEDA PROHIBIDA LA REPRODUCCIÓN TOTAL O PARCIAL DE LA DOCUMENTACION DE LA PRESENTE PUBLICACIÓN EN CUALQUIERA DE SUS FORMAS, ELECTRÓNICA O MECÁNICA, SIN EL CONSENTIMIENTO PREVIO Y ESCRITO DEL COMITENTE.

PLANTA BAJA



QUEDA PROHIBIDA LA REPRODUCCIÓN TOTAL O PARCIAL DE LA DOCUMENTACION DE LA PRESENTE PUBLICACIÓN EN CUALQUIERA DE SUS FORMAS, ELECTRÓNICA O MECÁNICA, SIN EL CONSENTIMIENTO PREVIO Y ESCRITO DEL COMITENTE.

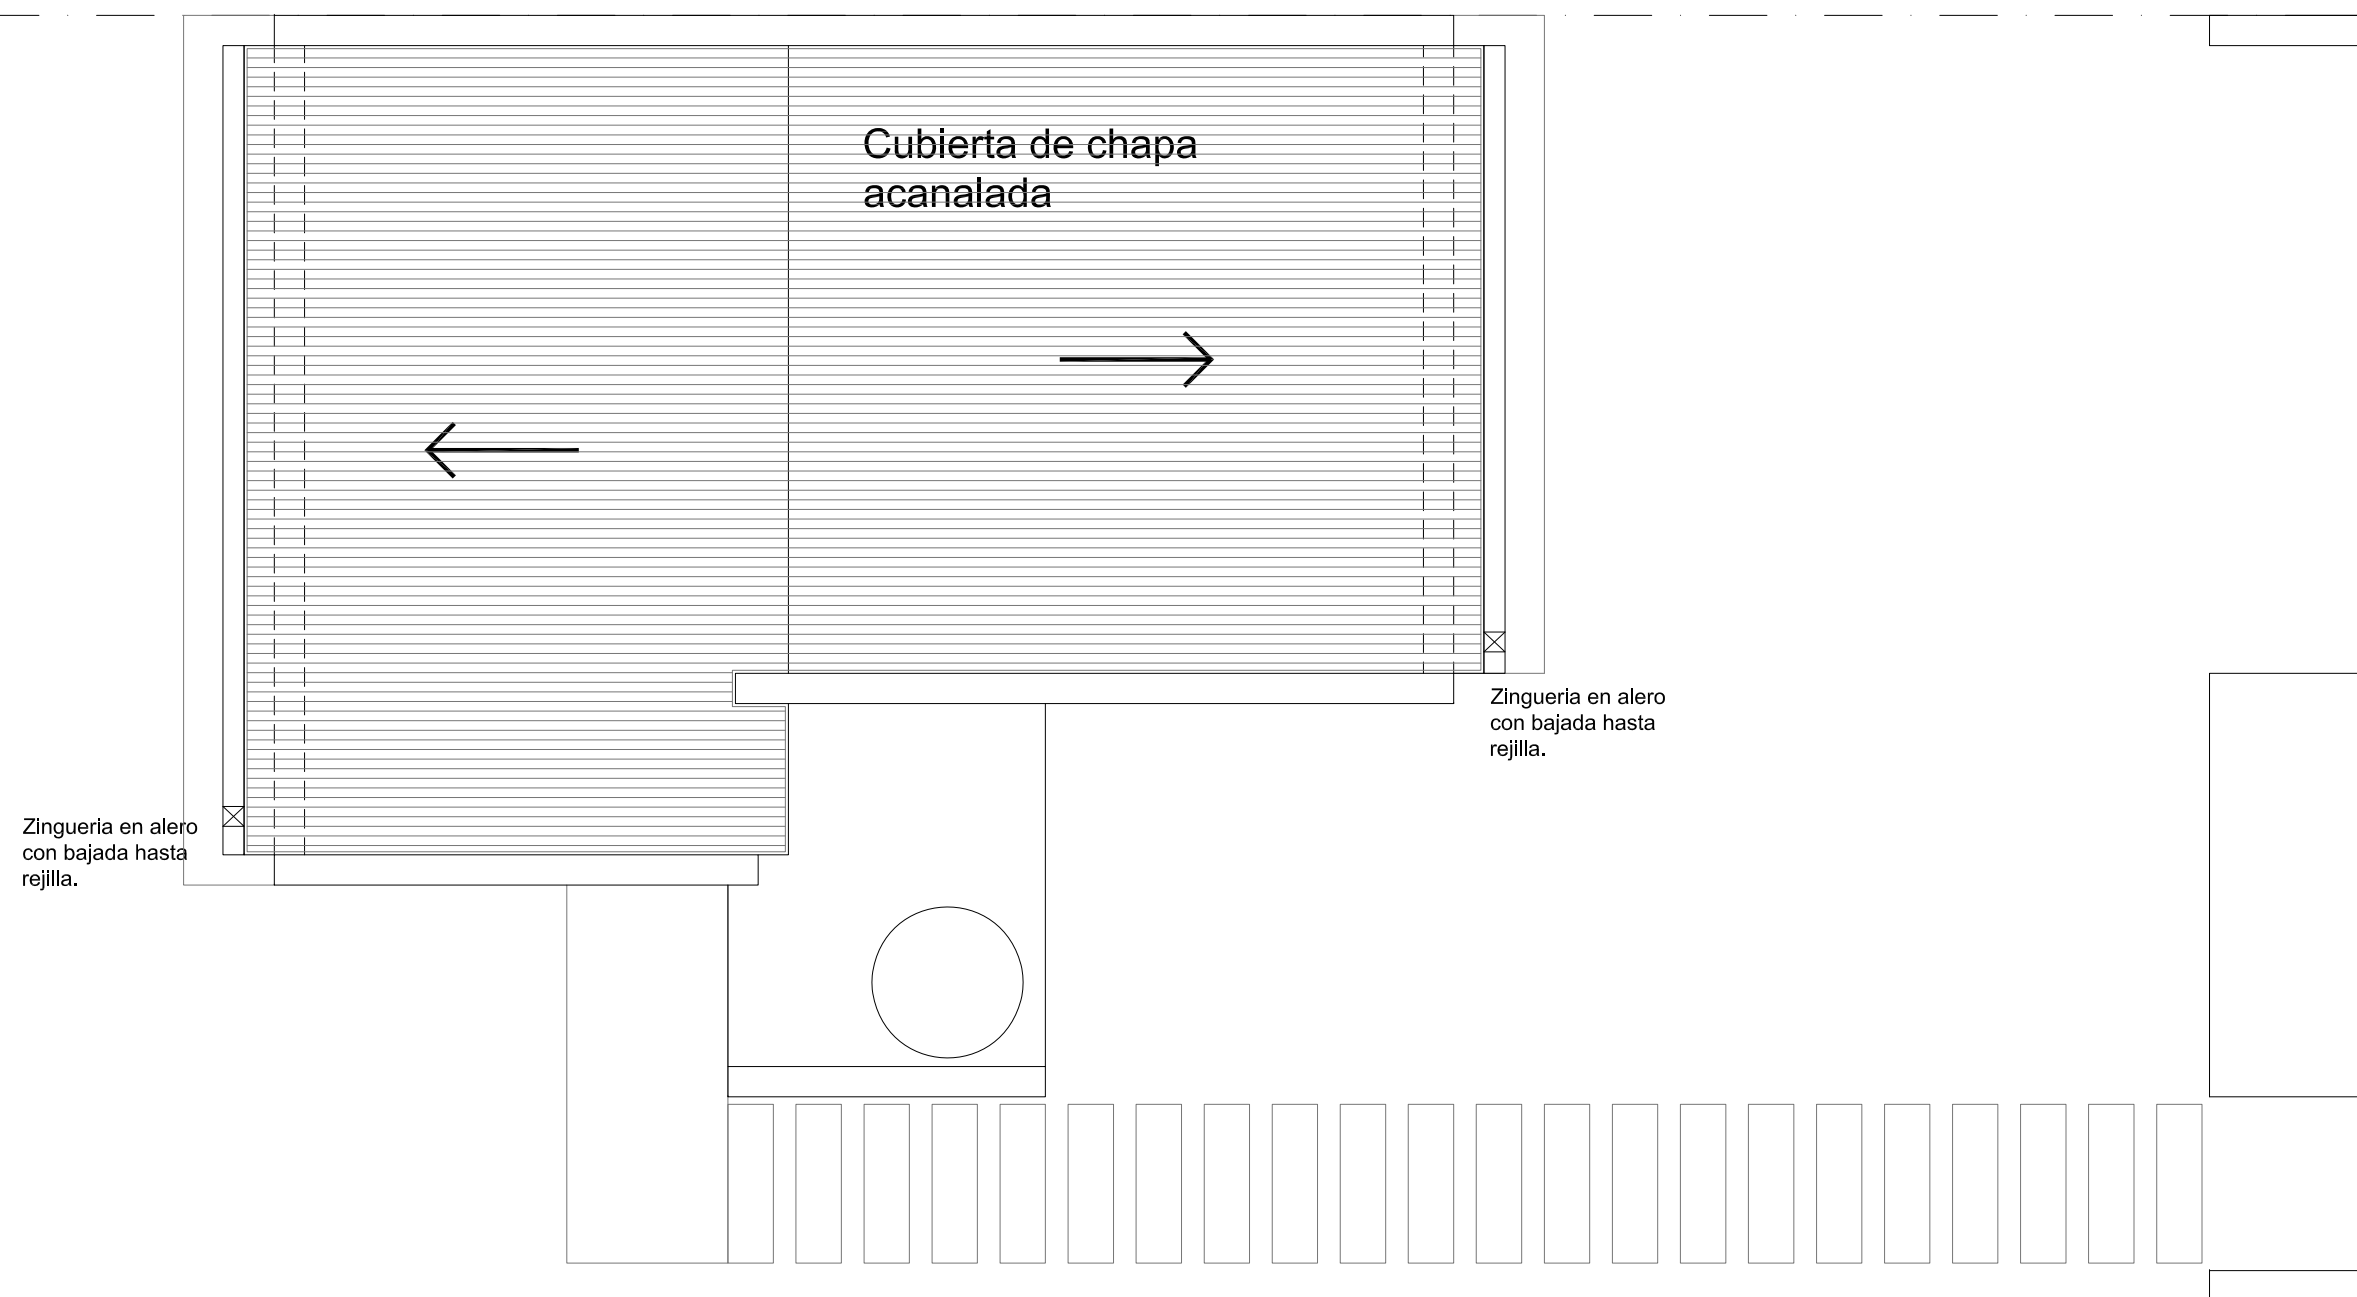

PLANTA DE TECHOS

QUEDA PROHIBIDA LA REPRODUCCIÓN TOTAL O PARCIAL DE LA DOCUMENTACION DE LA PRESENTE PUBLICACIÓN EN CUALQUIERA DE SUS FORMAS, ELECTRÓNICA O MECÁNICA, SIN EL CONSENTIMIENTO PREVIO Y ESCRITO DEL COMITENTE.