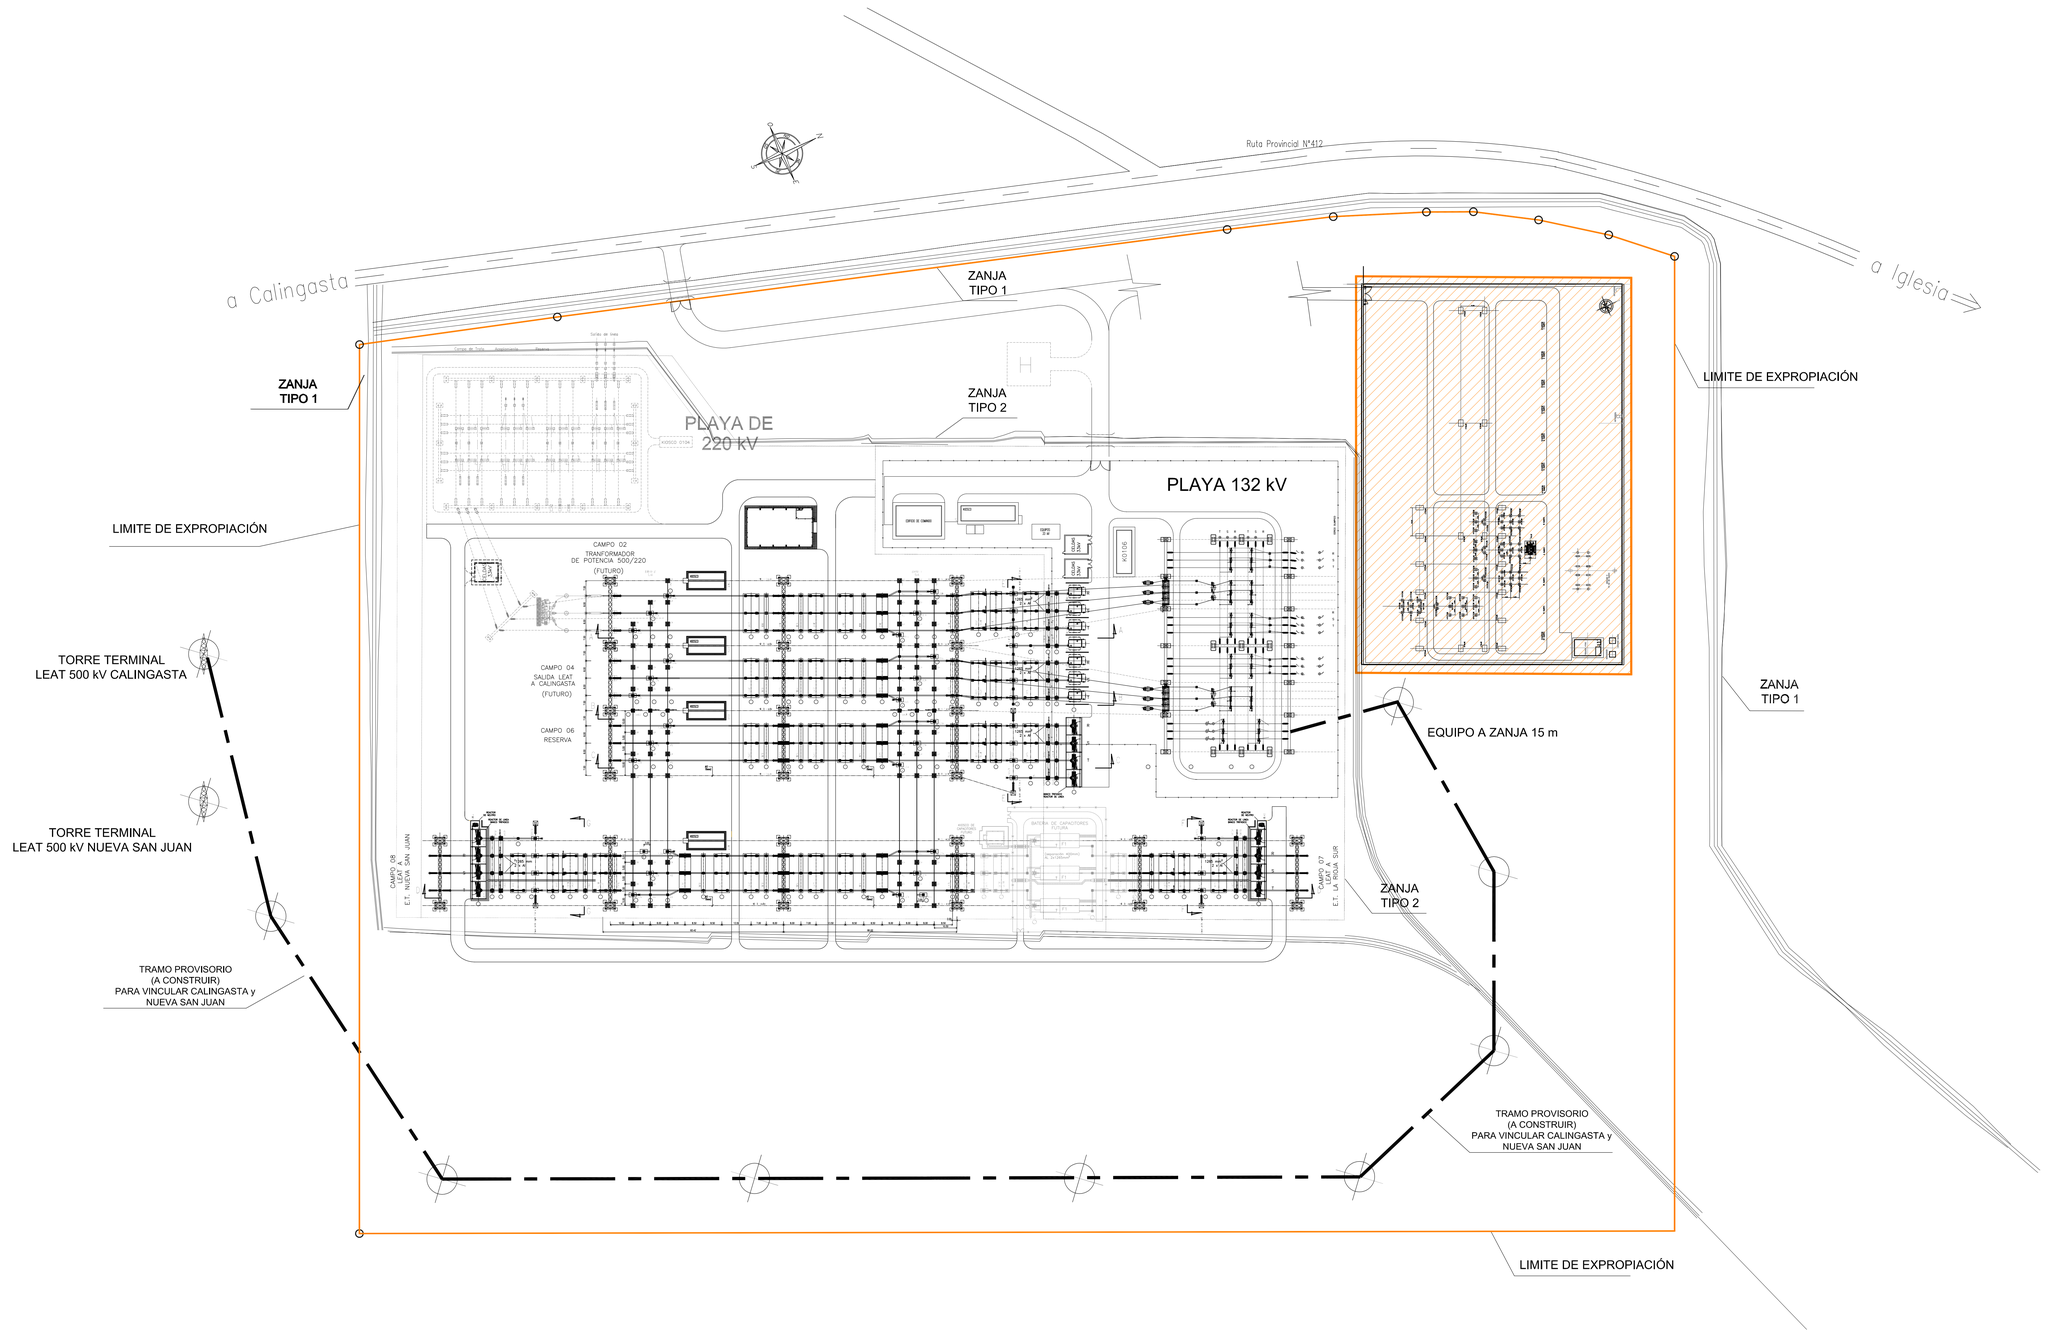

Referencias:

NOTA:

1. PARA CODIFICACIÓN DE EQUIPOS VER ESQUEMA 17-061-E-EU-101
2. DIMENSIONES INDICATIVAS DEBE SER VERIFICADAS POR EFECTO DE LA DEGRADACIÓN DE LA AISLACIÓN CON LA ALTITUD

REFERENCIAS:

EXISTENTE

A CONSTRUIR

FUTURO

Rev.	Fecha	Descripción	Proyectó	Ejecutó	Revisó	Aprobó
5	20-06-19	Ajustes del proyecto	SAF	ERQ	HLS	LAF
4	18-06-18	Ajustes Varios	RMV	ERQ	SAF	LAF
3	15-06-18	Ajustes Varios	RMV	ERQ	SAF	LAF
2	01-06-18	Ajustes Varios	RMV	ERQ	SAF	LAF
1	15-05-18	Modificaciones Varios segun solicitud del CAF	RMV	ERQ	RMV	LAF
0	19-12-17	Emisión para revisión	CP	ERQ	HLS	LAF

COMITE DE ADMINISTRACION DEL FONDO FIDUCIARIO PARA EL TRANSPORTE ELECTRICO FEDERAL

	Fecha	Nombre
Relevó	---	---
Proyectó	11-12-2017	CP
Calculó	---	---
Dibujó	11-12-2017	ERQ
Revisó	13-12-2017	HLS
Aprobó	13-12-2017	LAF

TCL ACE
TECNOLATINA SA - CONTEC SA - LATINCONSULT SA

Proyecto: INTERCONEXIÓN 500 kV E.T. NUEVA SAN JUAN - E.T. RODEO - E.T. LA RIOJA SUR

Obra: ET RODEO 500/220/132 kV

Plano: Planta 500 kV

Num. Archivo: 17-061-L-PL-101_5.dwg

Doc. TCL: 17-061-L-PL-101

Doc. Cliente:

Rev.: 5 | Tipo: A0 | Escala: 1:1000 | Página: 01 de 01