


Desarrollo Urbanístico San Nicolás
Pcia. Buenos Aires
Cantidad Total de Viviendas: 714
Sector 2




LOS CROQUIS, IMÁGINES, FOTOGRAFÍAS, O PLANOS EMPLEADOS SON A MERO TÍTULO ORIENTATIVOS Y PROVI-
SORIOS. LOS MISMOS ESTAN SUJETO A ADECUACIONES Y REPLANTEOS, TANTO EN LO QUE RESPECTA A LA
TIPOLOGÍA, TAMAÑO Y CARACTERÍSTICAS DE LAS UNIDADES FUNCIONALES COMO A LOS SERVICIOS GENERA-
LES Y ESPACIOS COMUNES, PUDIENDO VARIAR EN FUCNION DE LA LOCALIZARCION DE LA UNIDAD FUNCIONAL
EN EL EMPRENDIMIENTO.

Desarrollo Urbanístico San Nicolás
Pcia. Buenos Aires
Cantidad Total de Viviendas: 714
Sector 3

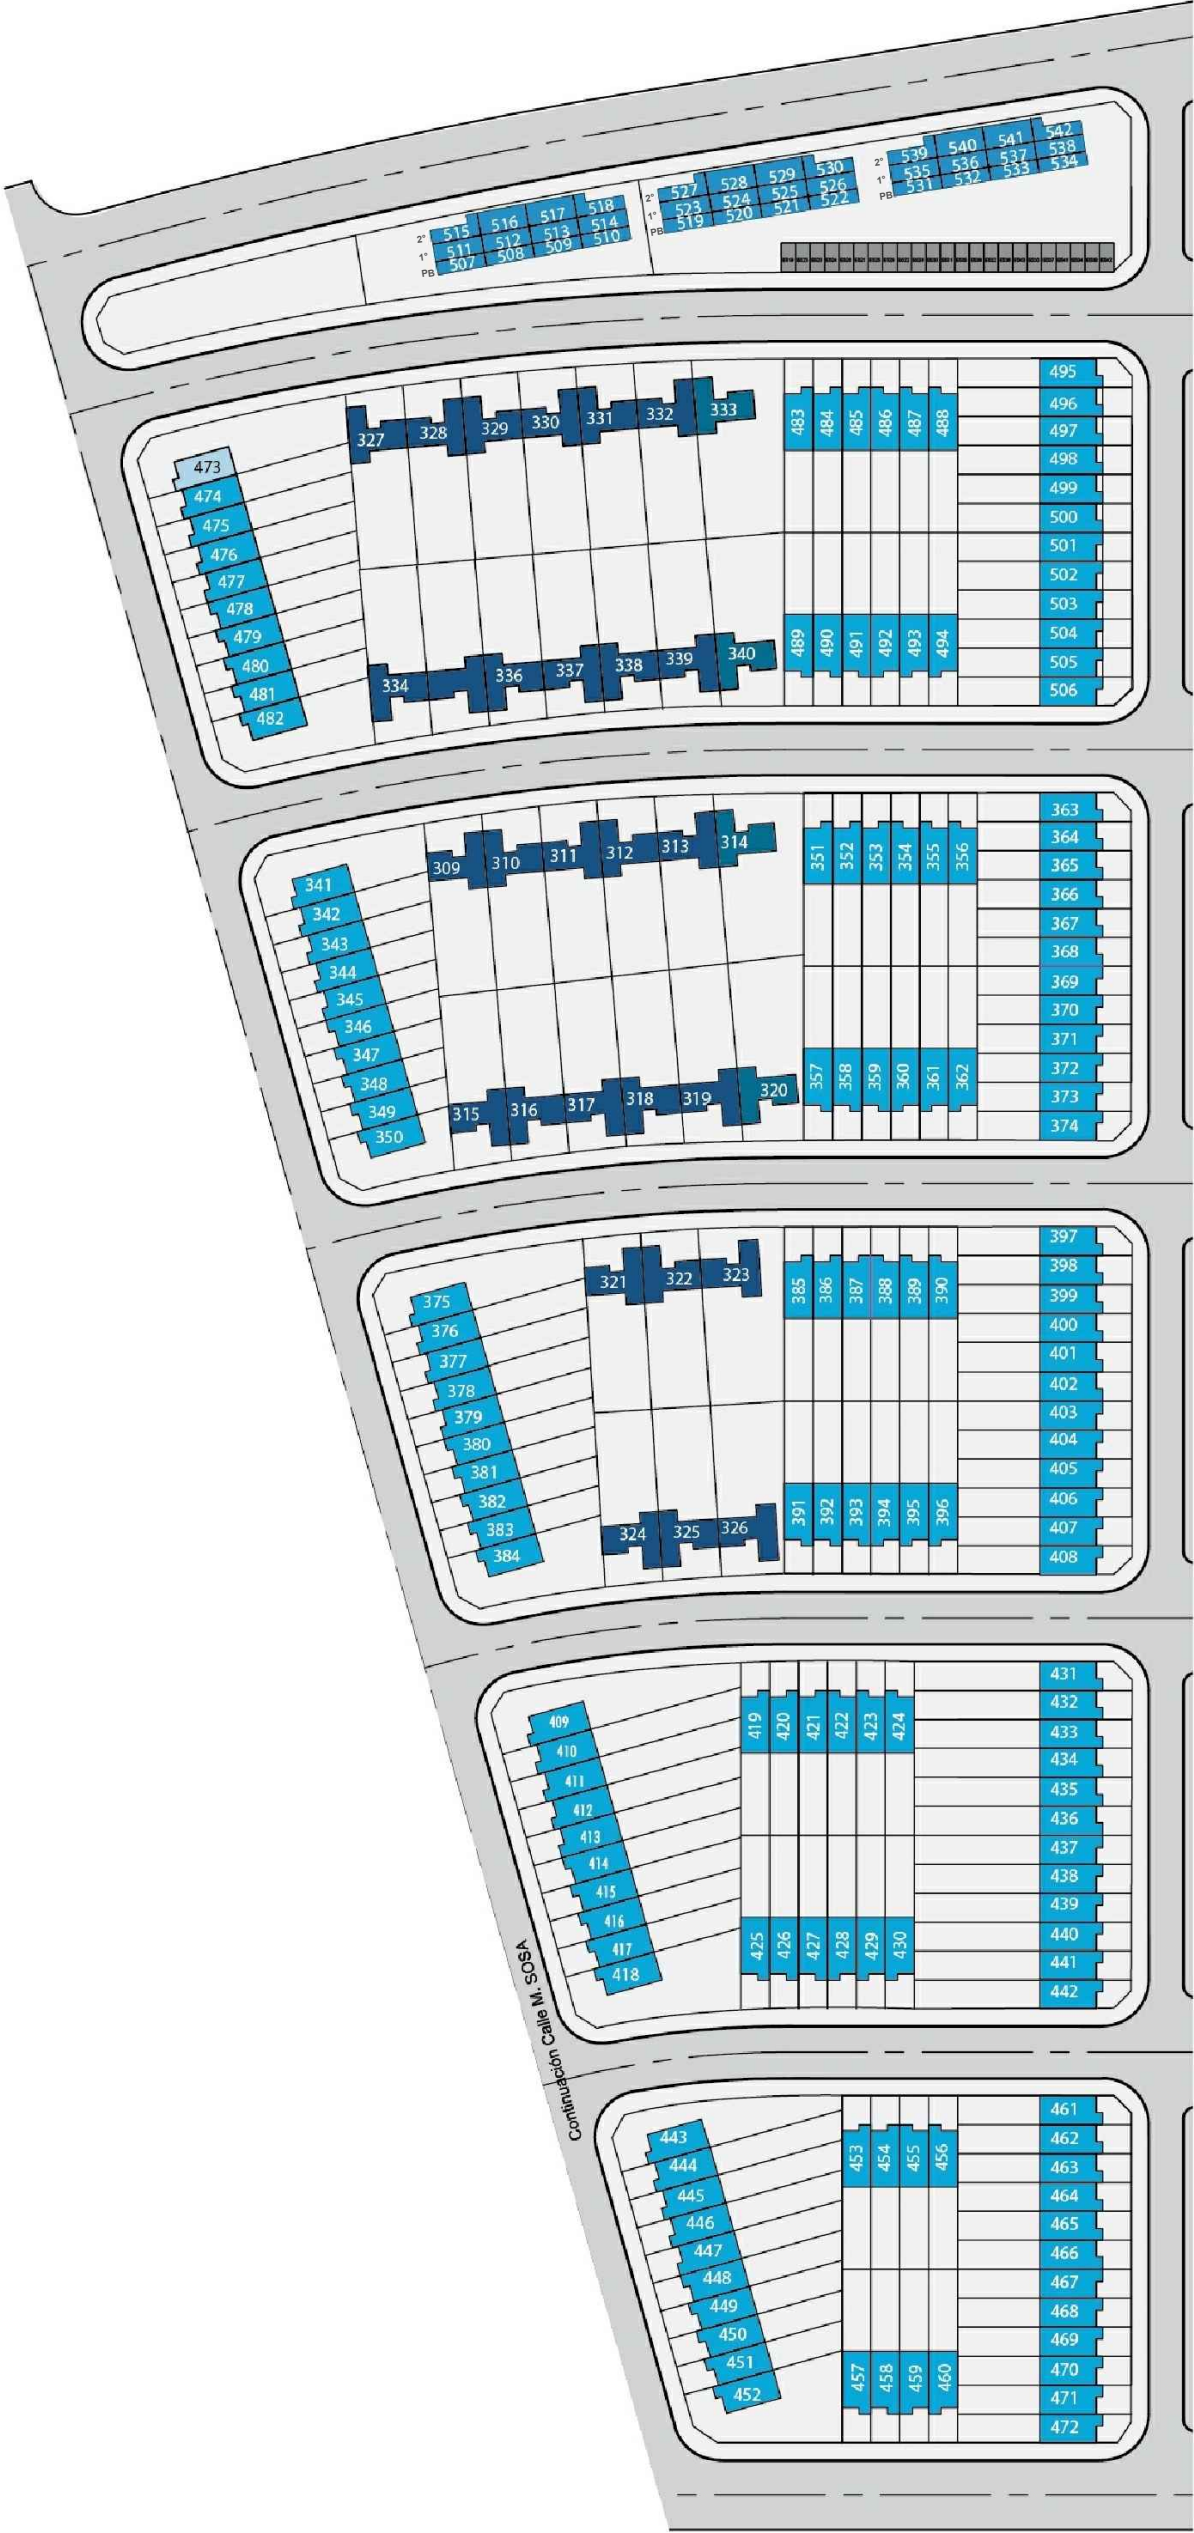

LOS CROQUIS, IMÁGINES, FOTOGRAFÍAS, O PLANOS EMPLEADOS SON A MERO TÍTULO ORIENTATIVOS Y PROVISORIOS. LOS MISMOS ESTAN SUJETO A ADECUACIONES Y REPLANTEOS, TANTO EN LO QUE RESPECTA A LA TIPOLOGÍA, TAMAÑO Y CARACTERÍSTICAS DE LAS UNIDADES FUNCIONALES COMO A LOS SERVICIOS GENERALES Y ESPACIOS COMUNES, PUDIENDO VARIAR EN FUCNION DE LA LOCALIZARCION DE LA UNIDAD FUNCIONAL EN EL EMPRENDIMIENTO.

Desarrollo Urbanístico San Nicolás
Pcia. Buenos Aires
Cantidad Total de Viviendas: 714
Sector 4

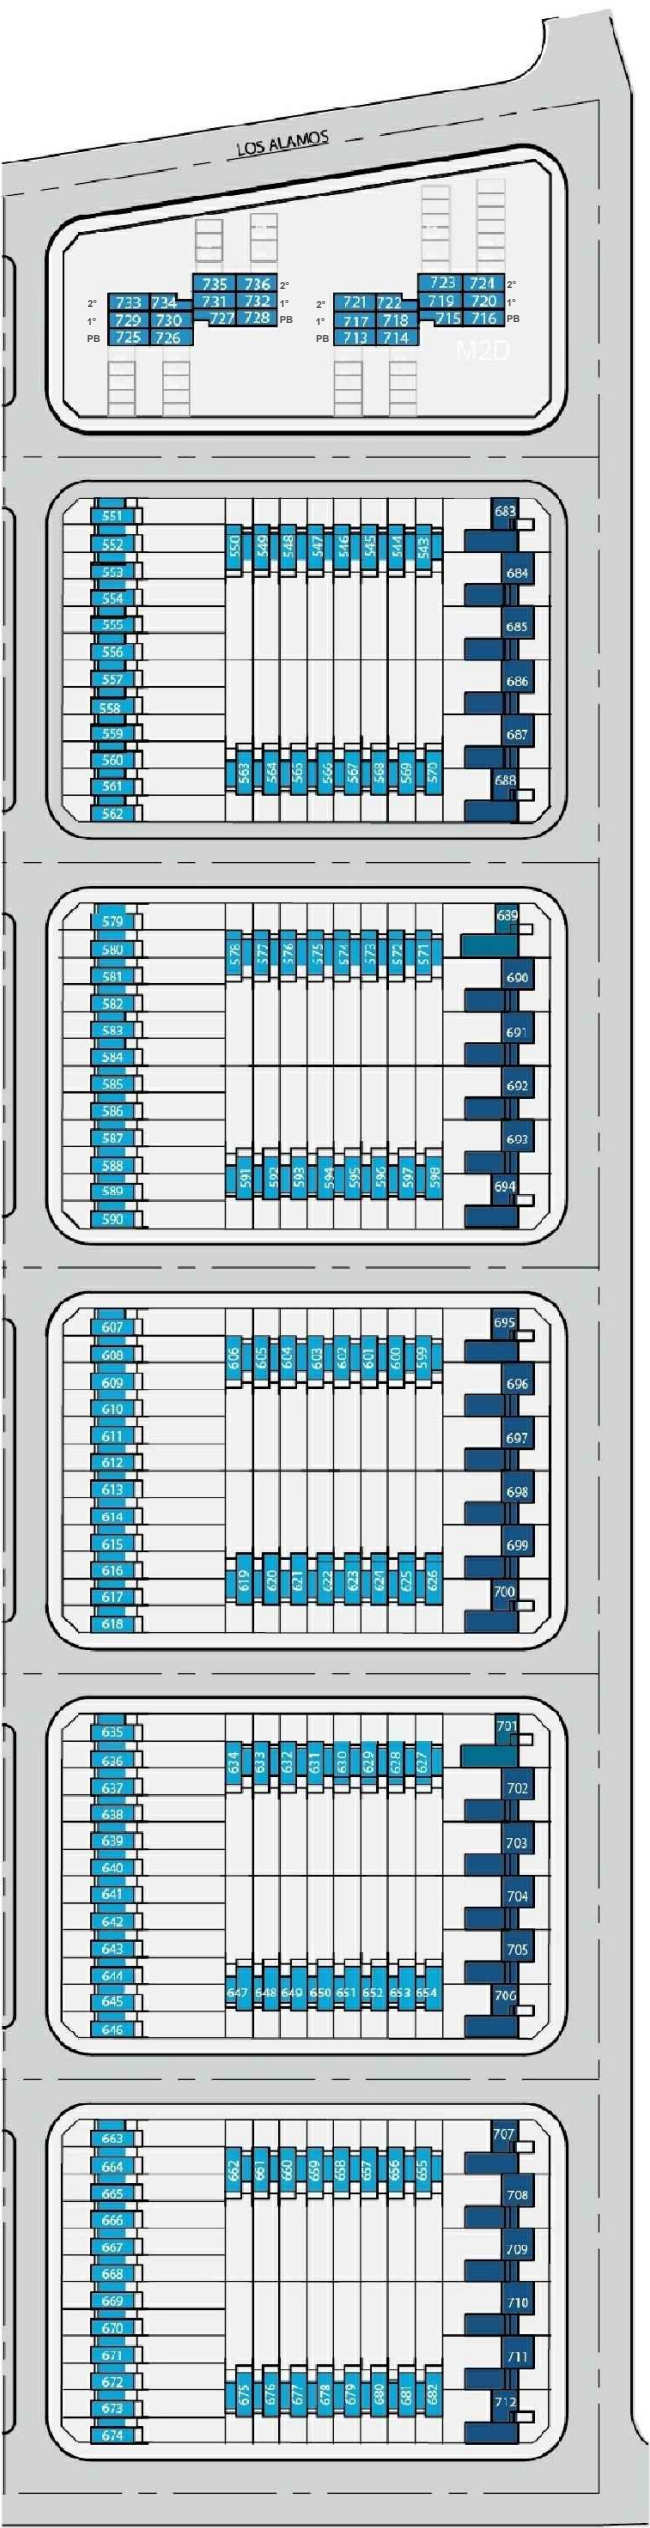

LOS CROQUIS, IMÁGINES, FOTOGRAFÍAS, O PLANOS EMPLEADOS SON A MERO TÍTULO ORIENTATIVOS Y PROVISORIOS. LOS MISMOS ESTAN SUJETO A ADECUACIONES Y REPLANTEOS, TANTO EN LO QUE RESPECTA A LA TIPOLOGÍA, TAMAÑO Y CARACTERÍSTICAS DE LAS UNIDADES FUNCIONALES COMO A LOS SERVICIOS GENERALES Y ESPACIOS COMUNES, PUDIENDO VARIAR EN FUNCIÓN DE LA LOCALIZACIÓN DE LA UNIDAD FUNCIONAL EN EL EMPRENDIMIENTO.