


PLANTA PILAS

ESCALA 1:200



CORTE

ESCALA 1:100

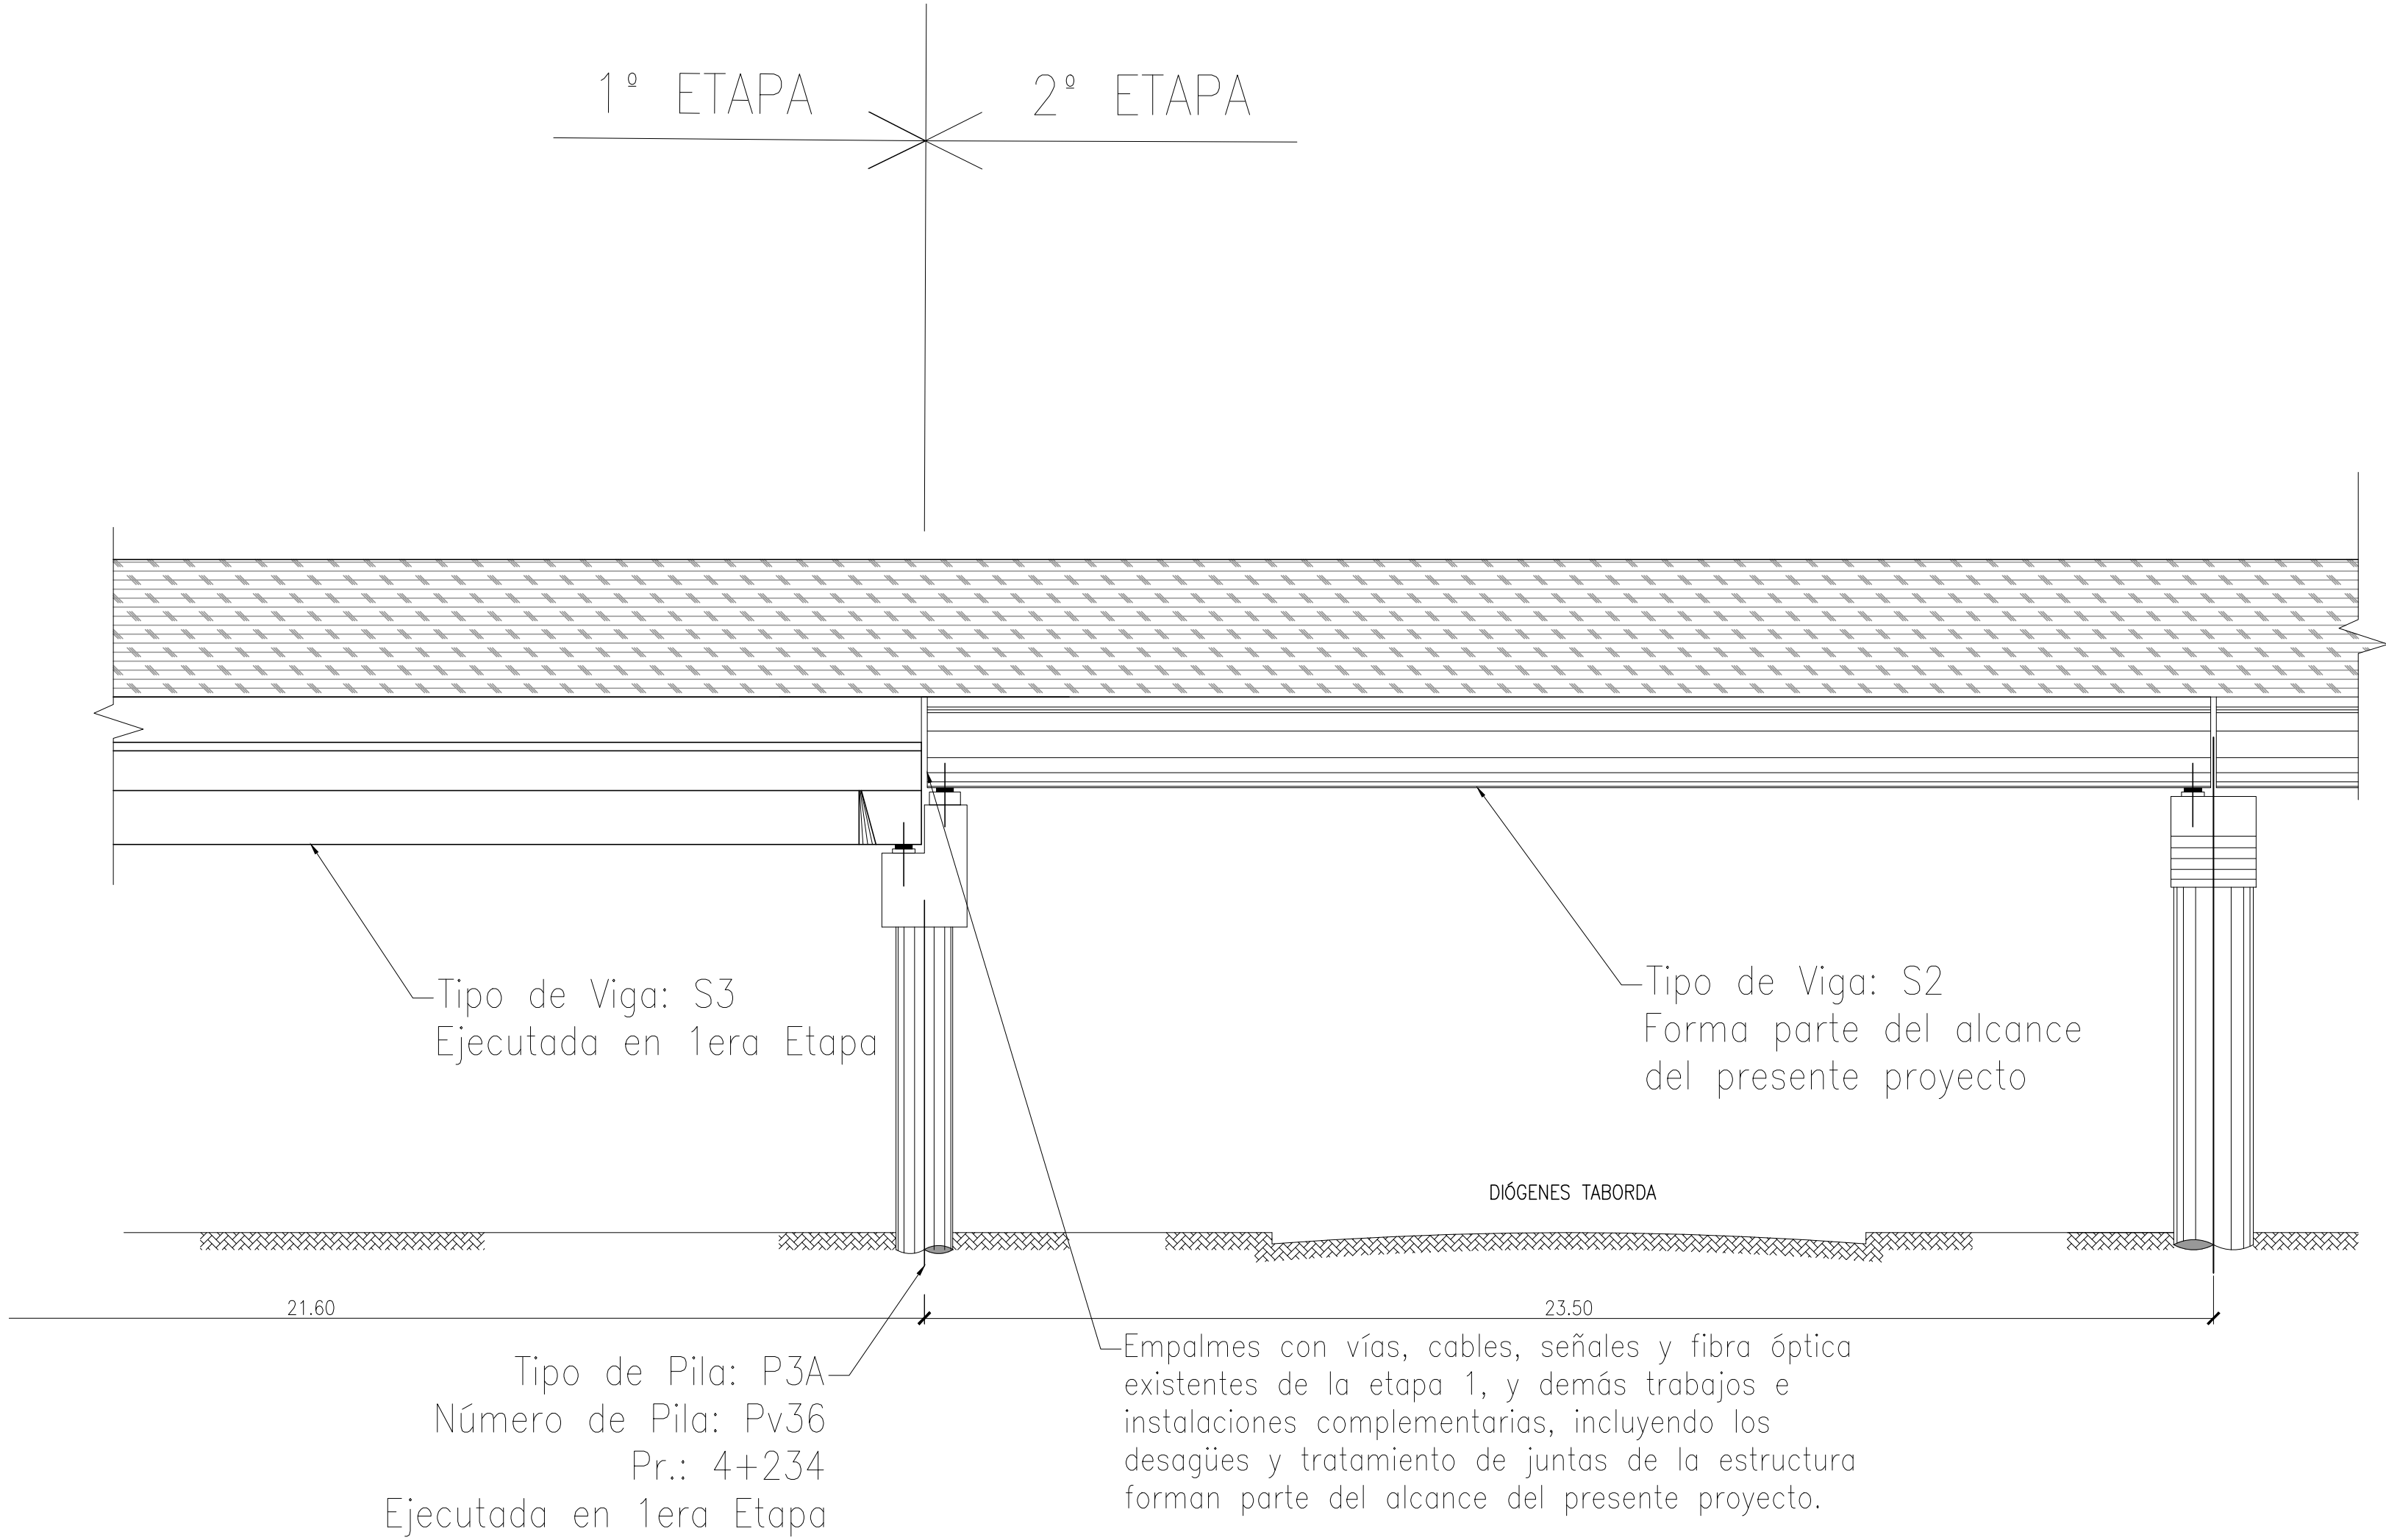

REFERENCIAS:

| | |
|--|---------------------------|
| PLANIMETRÍA GENERAL | VFBS-PE-GE-PL-0001 |
| PLANIMETRÍA TRAZADO FERROVIARIO | VFBS-PE-VI-PL-0101 A 0105 |
| ALTIMETRÍA TRAZADO FERROVIARIO | VFBS-PE-VI-PL-0120 A 0122 |
| NUEVO CRUCE A DISTINTO NIVEL | |
| ACTUAL CRUCE A NIVEL CAMBIADO A DISTINTO NIVEL | |
| NUEVO PUENTE FERROVIARIO | |
| VÍAS PROYECTADAS | |
| VÍAS EXISTENTES A REMOVER | |

NOTAS:


COTAS IGN
LAS PROGRESIVAS INDICADAS CORRESPONDEN AL EJE DE VIA ASCENDENTE.
EL CERO DE LAS PROGRESIVAS CORRESPONDE AL PARAGOLPES EN LA ESTACIÓN CABECERA PLAZA CONSTITUCIÓN.
SECCIONES VER PLANOS VFBS-PE-ES-PL-0108 Y VFBS-PE-ES-PL-0120 A VFBS-PE-ES-PL-0142
PILAS VER PLANOS VFBS-PE-ES-PL-0109, VFBS-PE-ES-PL-0110 Y VFBS-PE-ES-PL-0151 A VFBS-PE-ES-PL-0177

MATERIALES:


| | |
|-------------------------------|---------------------------|
| HORMIGONES: | |
| HORMIGÓN PRETENSADO | H-38/H-47 |
| HORMIGÓN ARMADO | H-30 |
| HORMIGÓN ARMADO PILOTES | H-21 |
| HORMIGÓN DE LIMPIEZA | H-13 |
| ACEROS: | |
| ACERO ARMADURAS PASIVAS | ADN-420 |
| ACERO MALLAS | AM-500 |
| ACERO ARMADURAS DE PRETENSADO | CORDONES GRADO 270 C-1900 |

PLANTA VIGAS

ESCALA 1:100

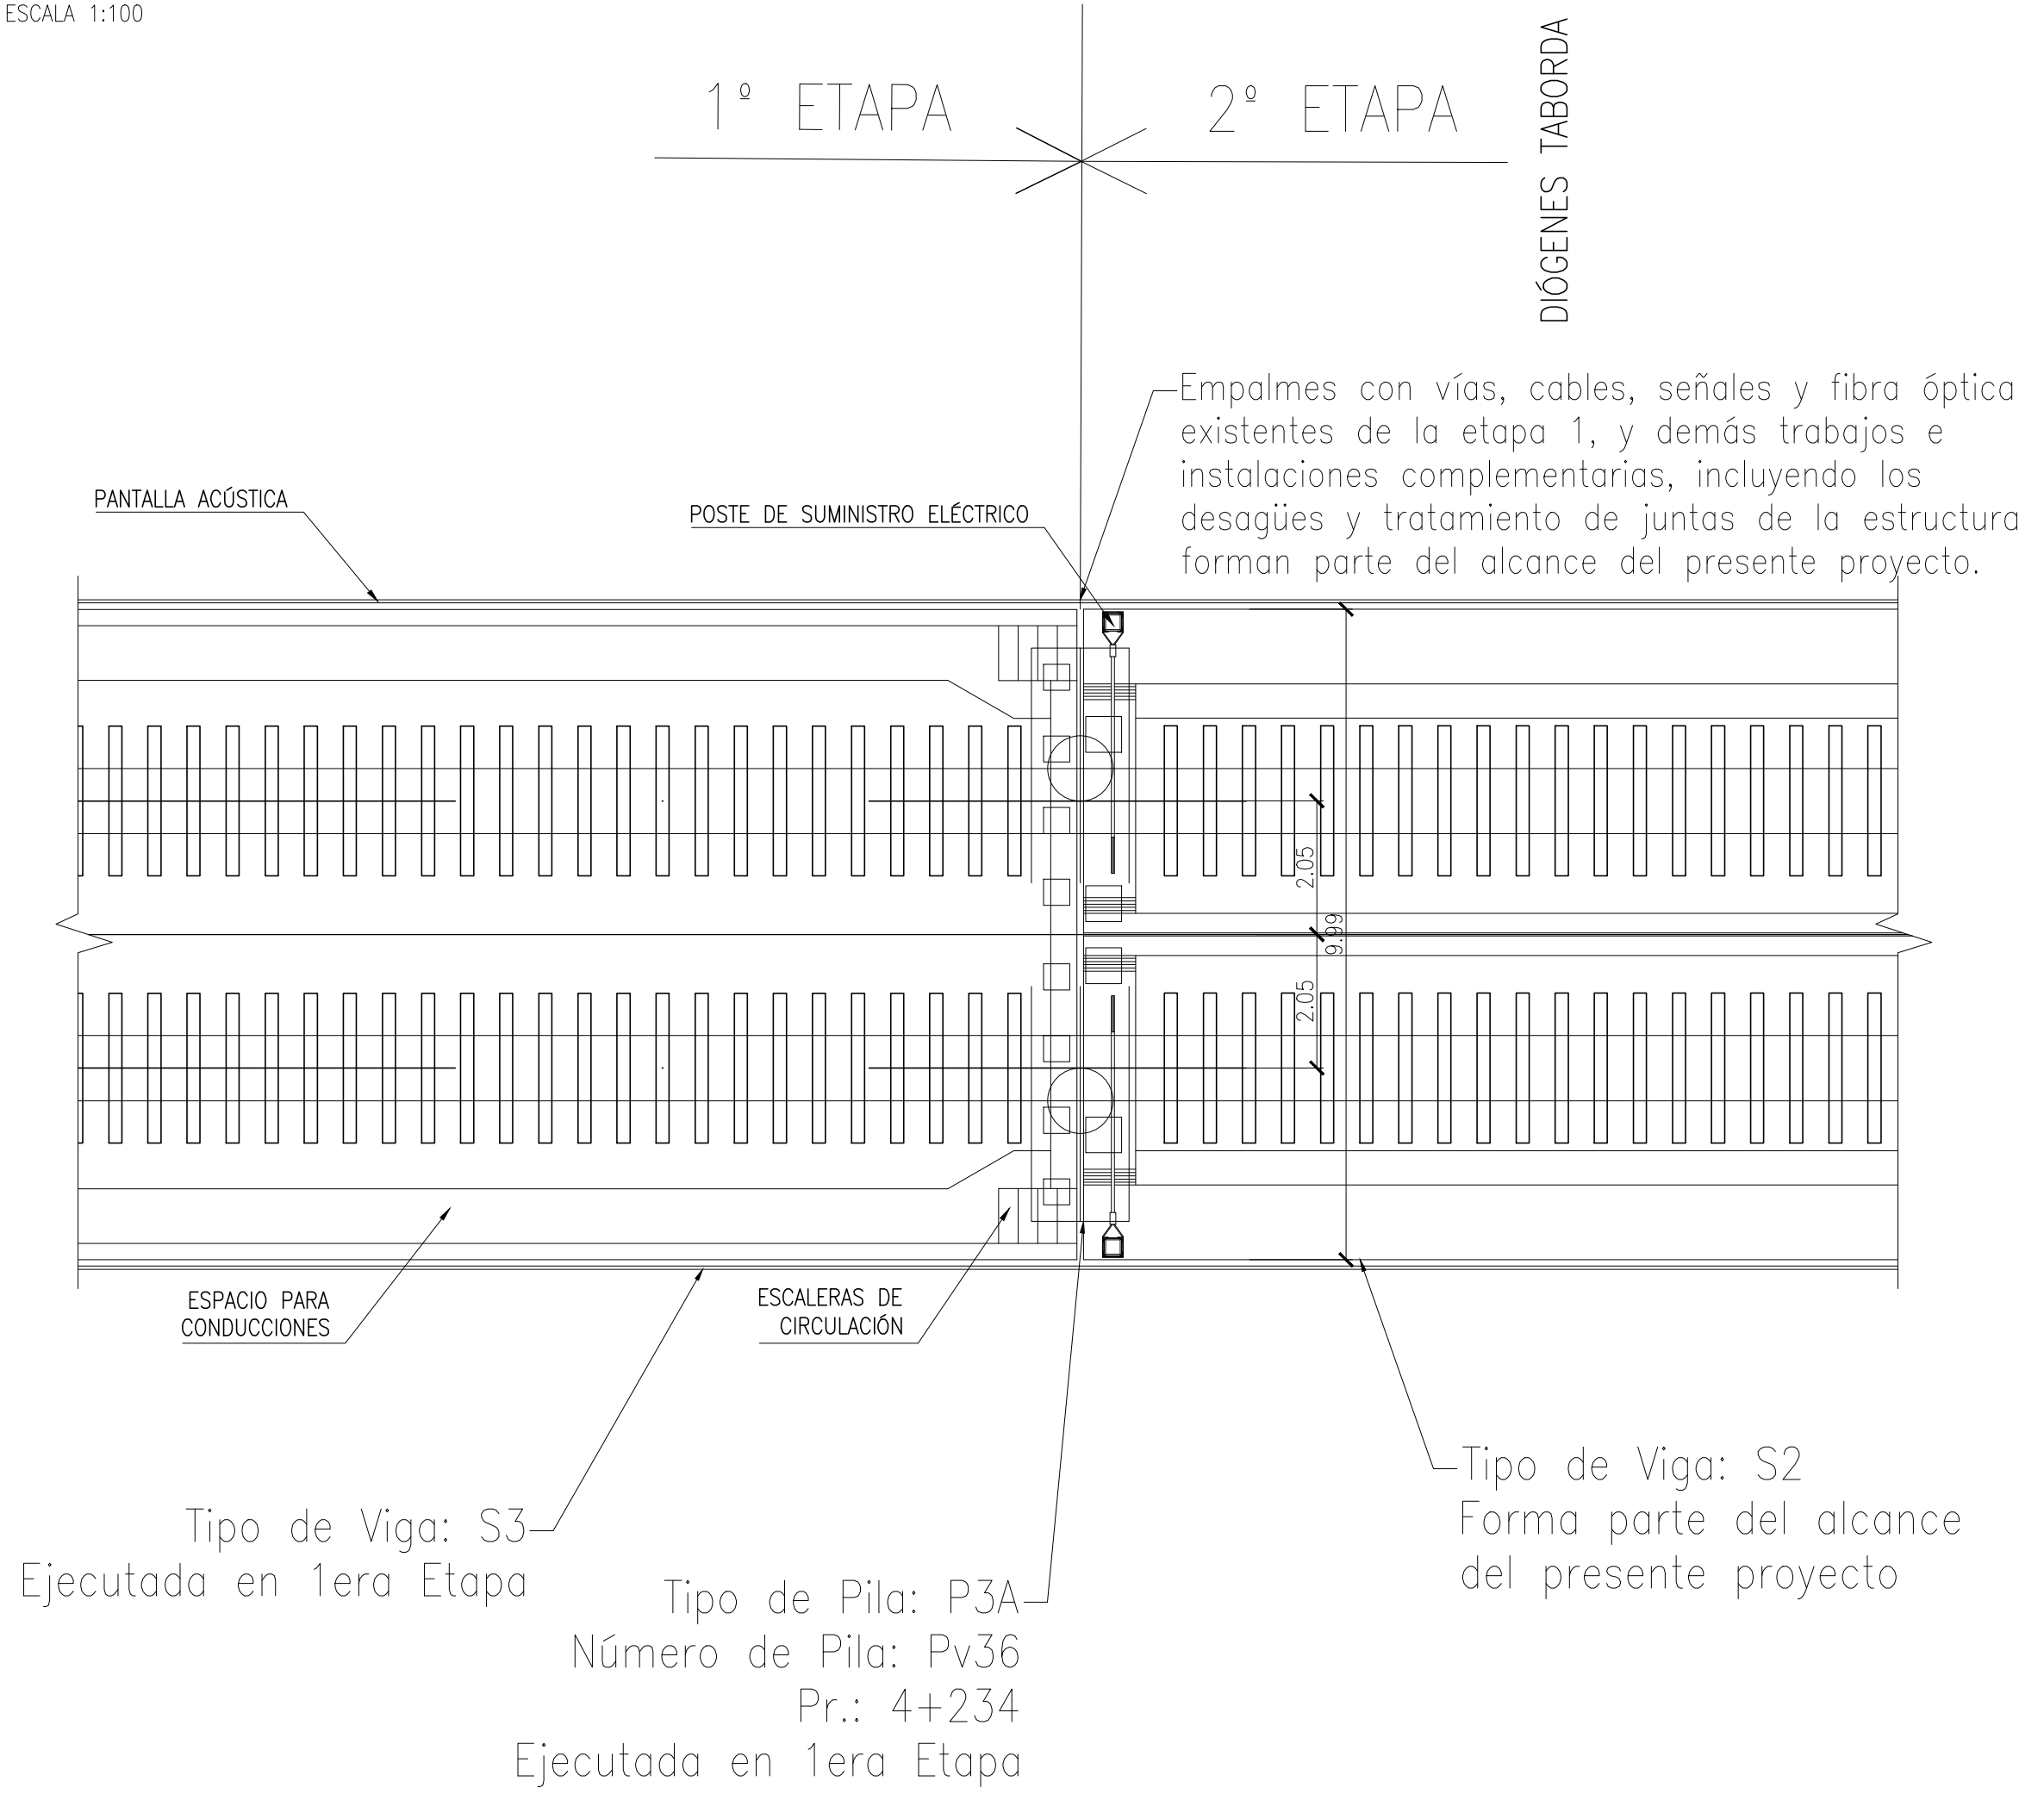

CROQUIS DE UBICACION

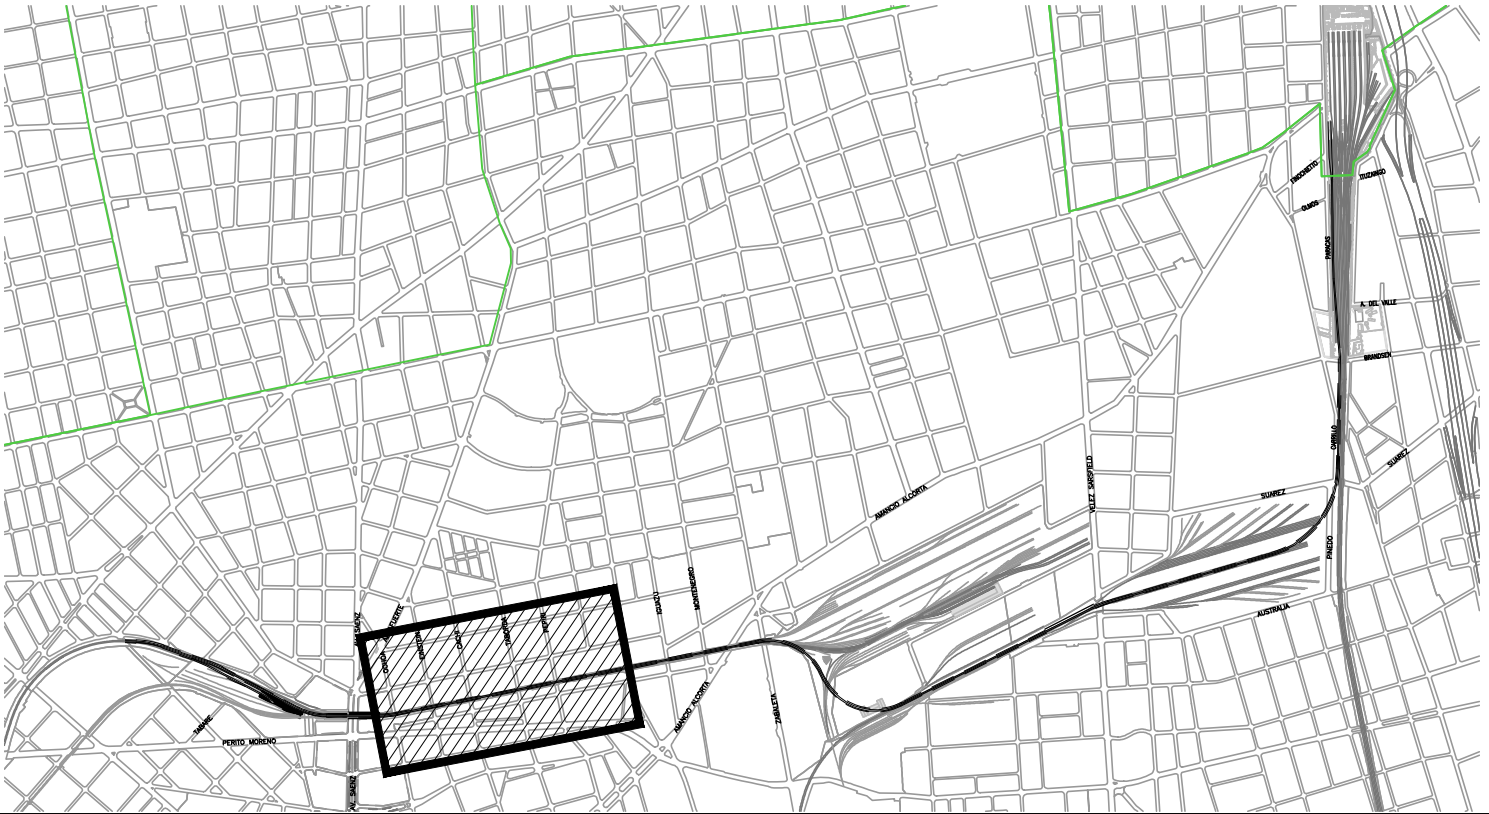

| | | | |
|---|----------------------|------------------------|---|
| | | | |
| PROYECTO EJECUTIVO VIADUCTO FC BELGRANO SUR TRAMO CALLE DÍOGENES TABORDA - ESTACIÓN CONSTITUCIÓN | | | |
| TÍTULO: EMPALME ETAPA 1 Y ETAPA 2 | | | |
| PROY. ELAB. APROB. | F.O. N.S. R.P. | ESCALAS : INDICADAS | FECHA: 13/06/2019 N°: VFBS-PE-ES-PL-0400 |