



CORTE TÍPICO ESTACIÓN BUENOS AIRES

REFUGIO SOBRE ANDEN DE DOBLE APOYO.
CUBIERTA DE ANDÉN DE CHAPA SINUSOIDAL GALVANIZADA
Y CANALETA OCULTA DE CHAPA GALVANIZADA.
CIELORRASO DE CHAPA PLEGADA PREPINTADA. CORREAS
EN PERFILERIA "C" DE ACERO GALVANIZADA
ALTURA LIBRE h=3.42m

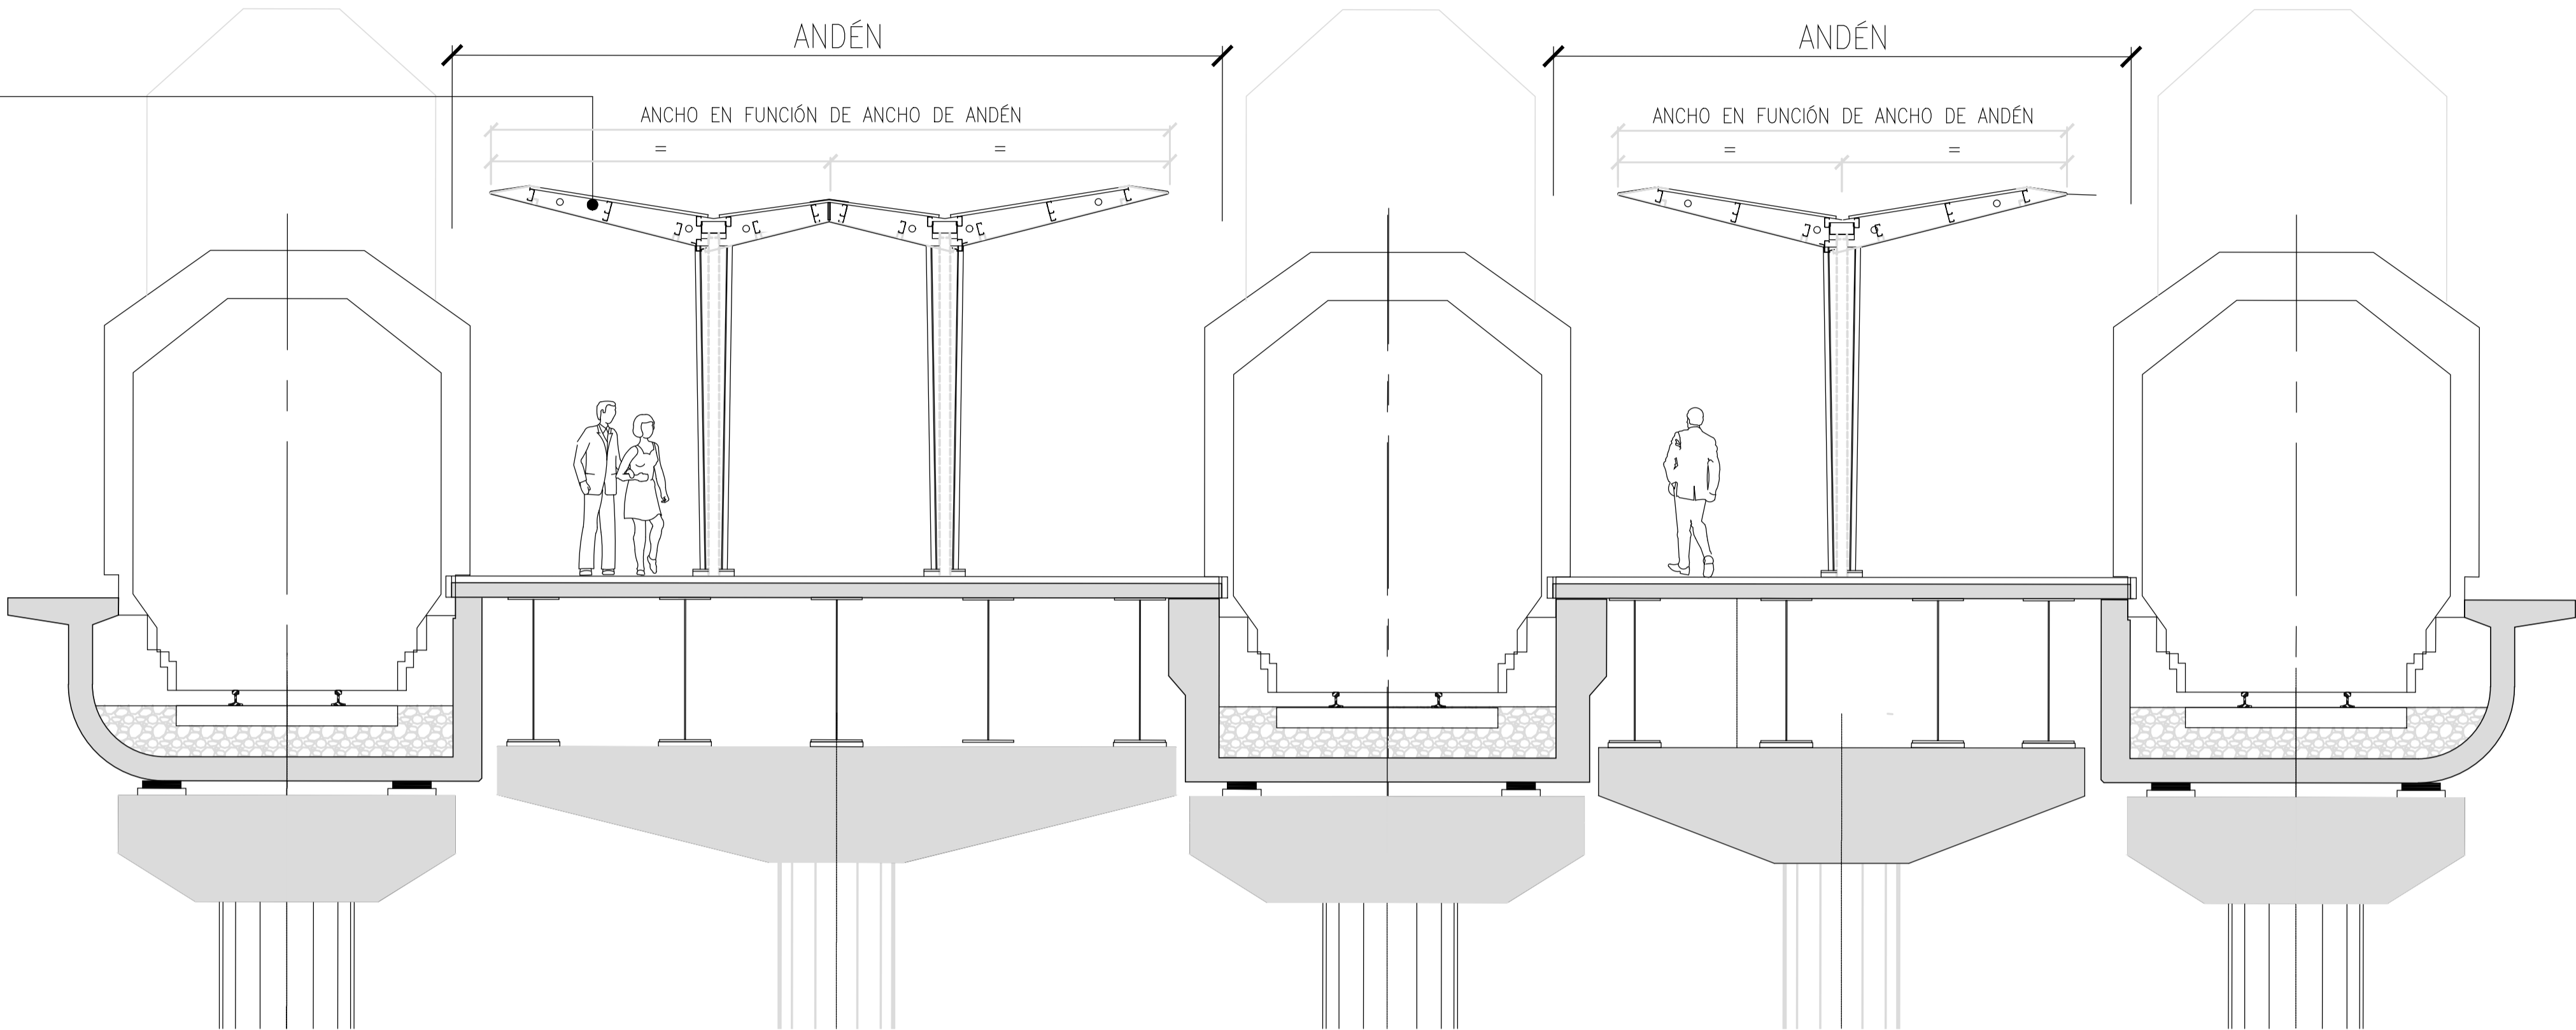

CORTE TÍPICO ESTACIÓN CONSTITUCIÓN

REFUGIO SOBRE ANDEN DE DOBLE APOYO.
CUBIERTA DE ANDÉN DE CHAPA SINUSOIDAL GALVANIZADA
Y CANALETA OCULTA DE CHAPA GALVANIZADA.
CIELORRASO DE CHAPA PLEGADA PREPINTADA. CORREAS
EN PERFILERIA "C" DE ACERO GALVANIZADA
ALTURA LIBRE h=3.42m

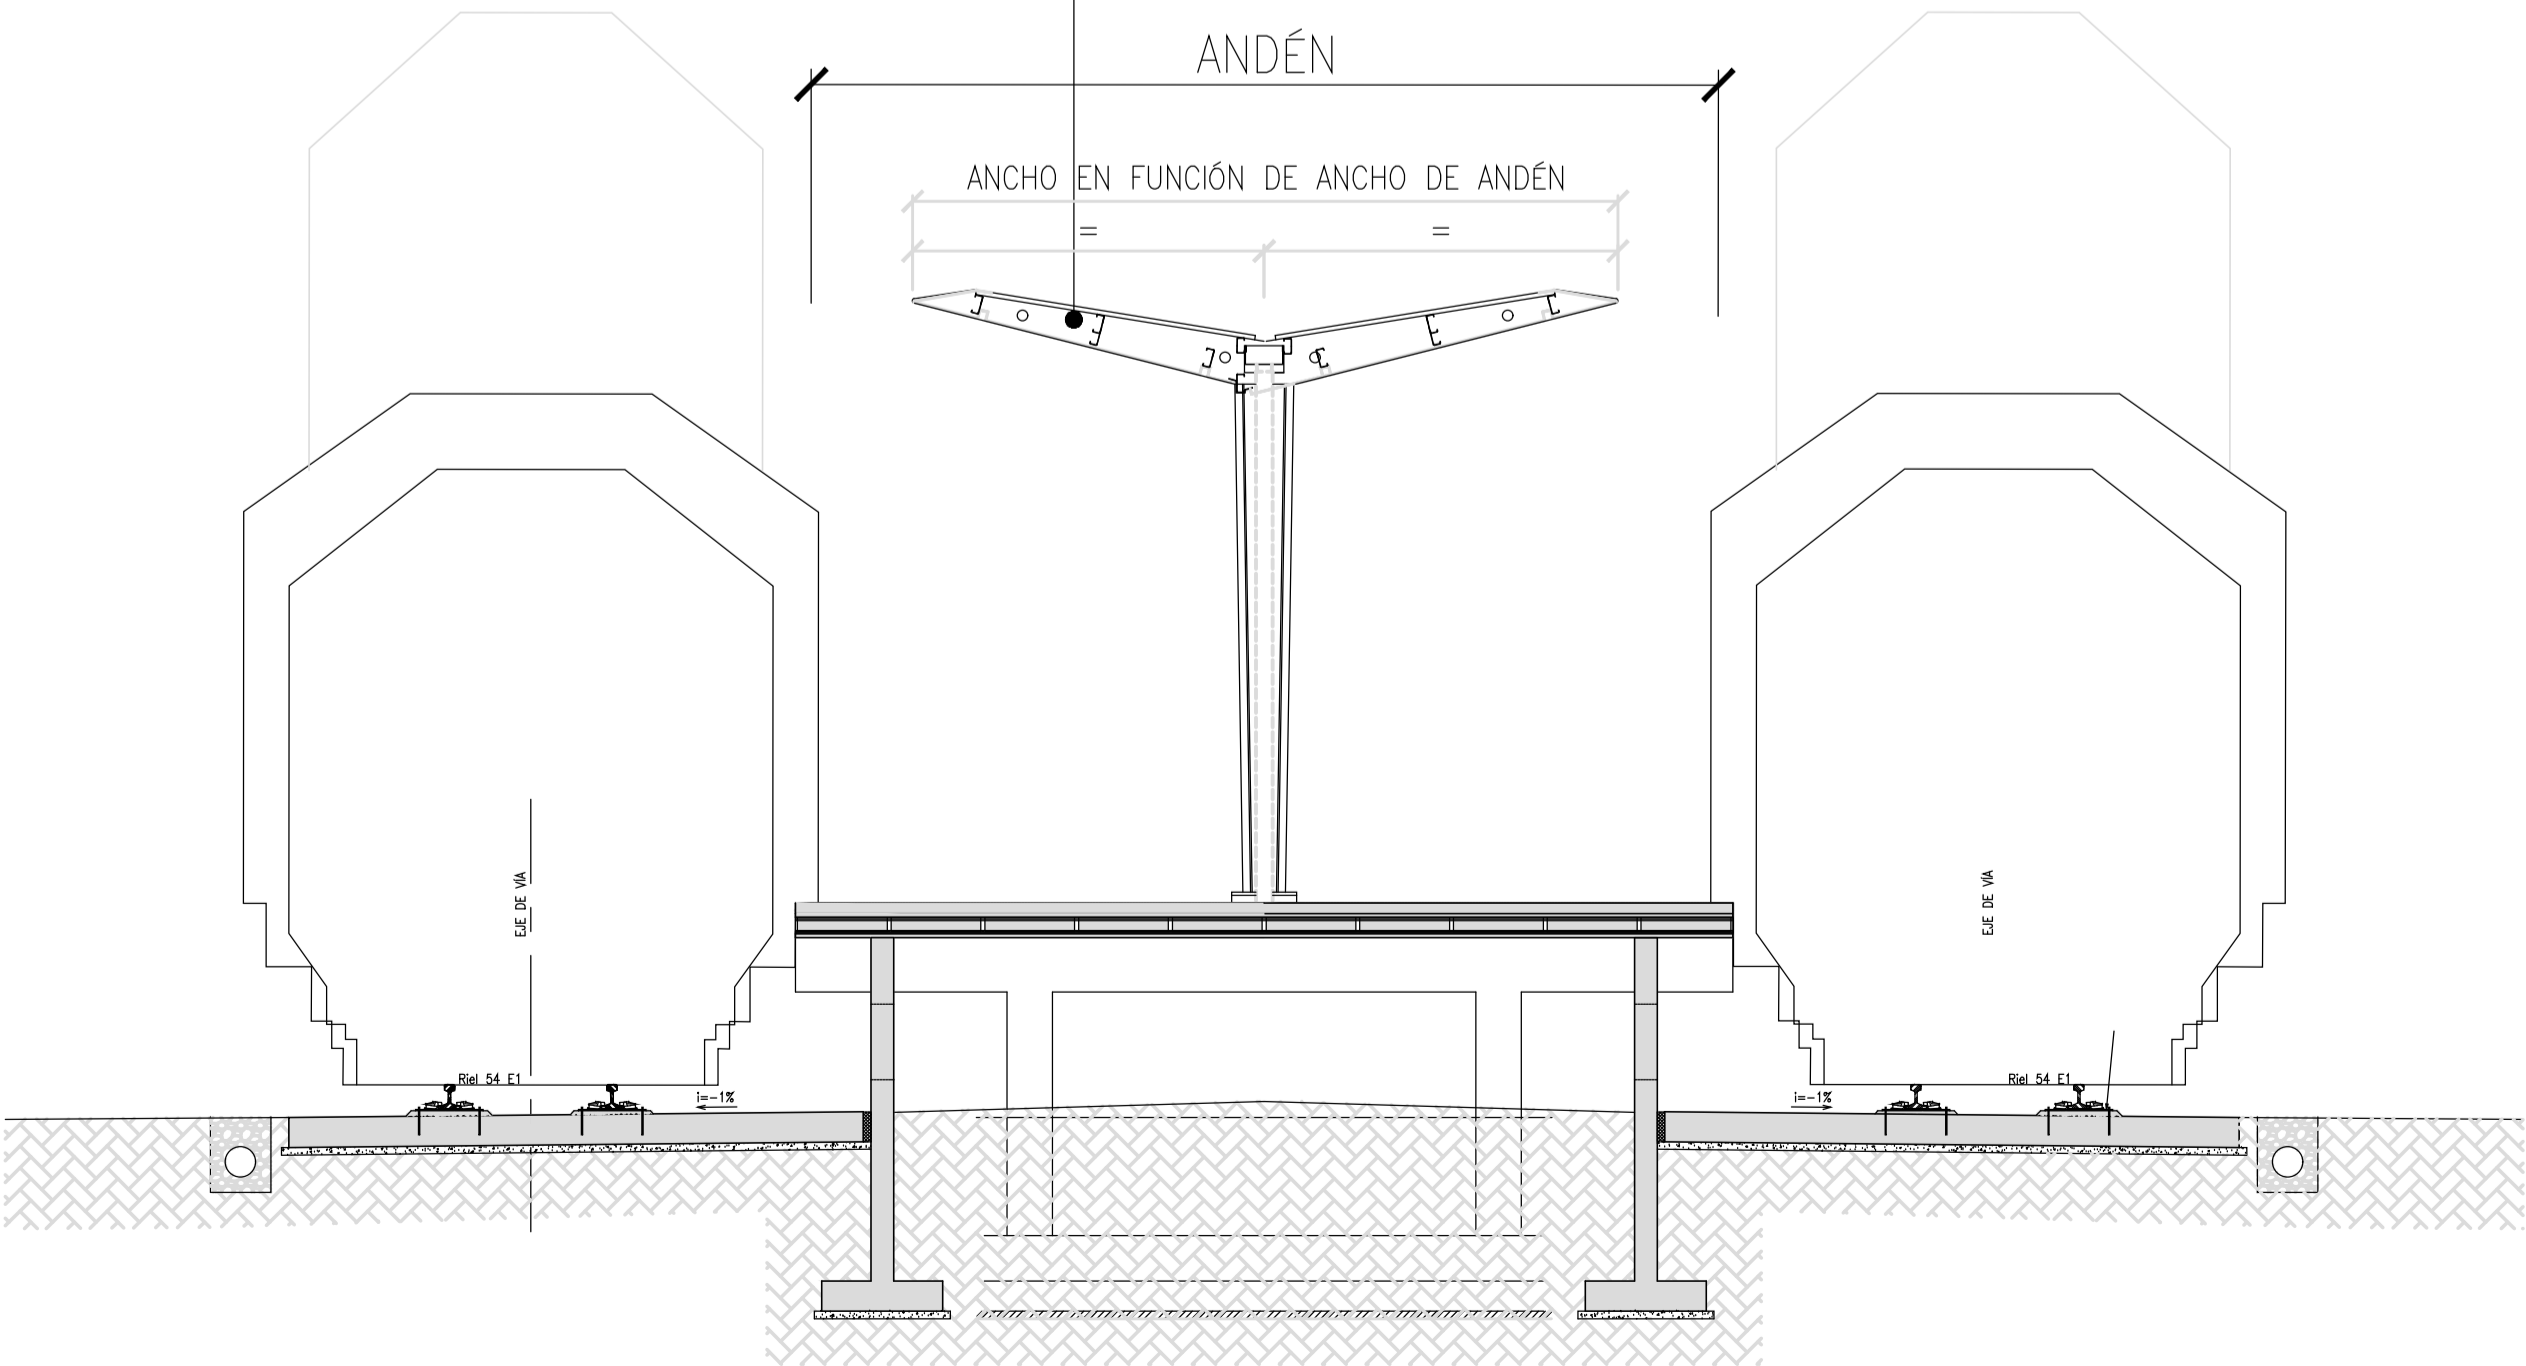

PROYECTO EJECUTIVO		
VIADUCTO FC BELGRANO SUR		
TRAMO CALLE DIOGÈNES TABORDA - ESTACIÓN CONSTITUCIÓN		
TÍTULO:		
CUBIERTAS DE ANDÉN		
ESCALAS :1:50		N°: VFBS-PE-ES-PL-0402