




REALIZADO POR LA MUNICIPALIDAD DE CENTENARIO

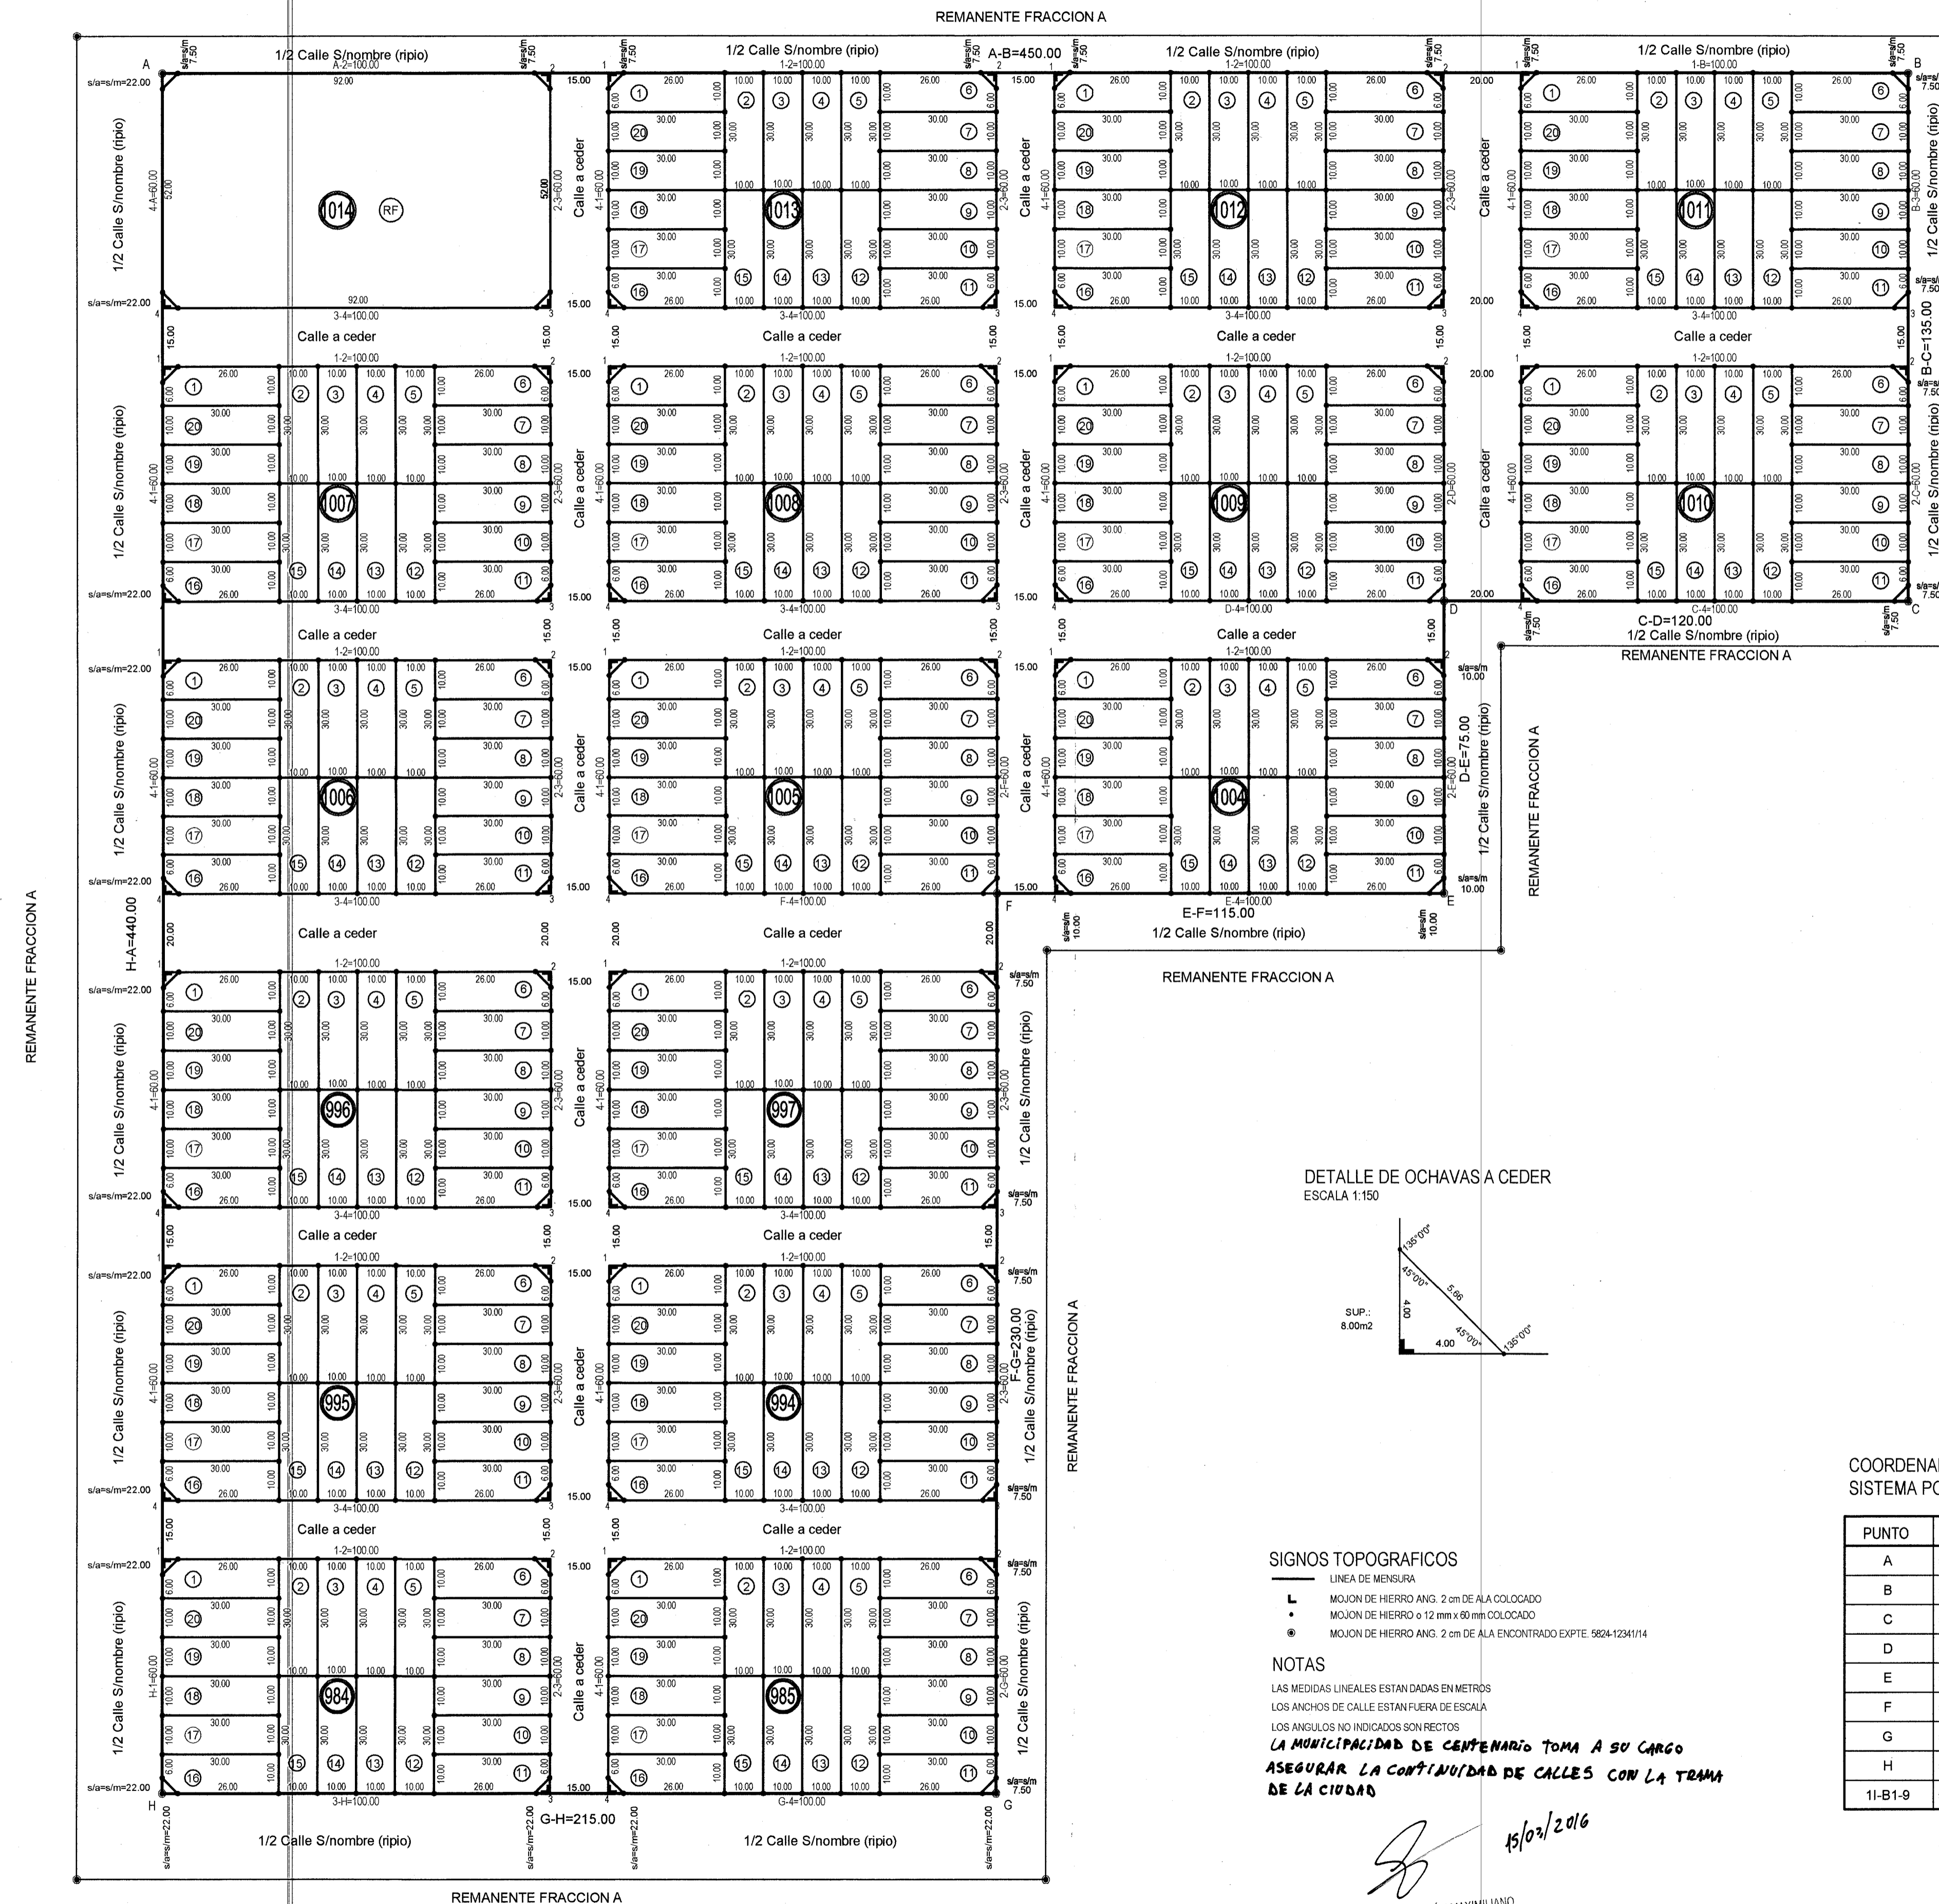

REPRESENTACION GRAFICA PARCIAL SEGUN PLANO APROBADO 5824-12341/14  
ESCALA: 1:3500

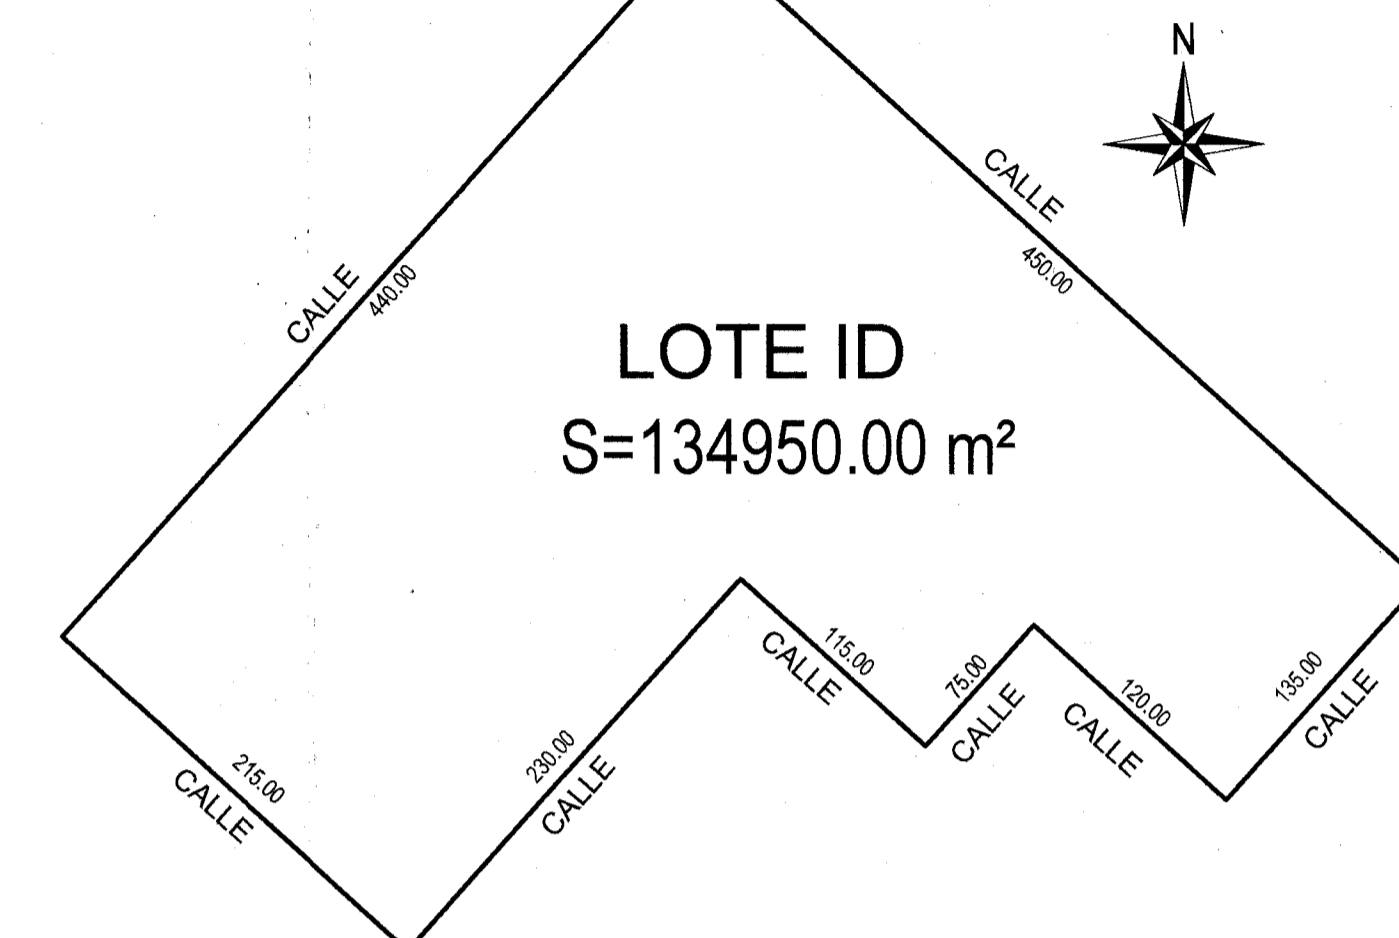

DETALLE DE OCHAVAS A CEDER  
ESCALA 1:150

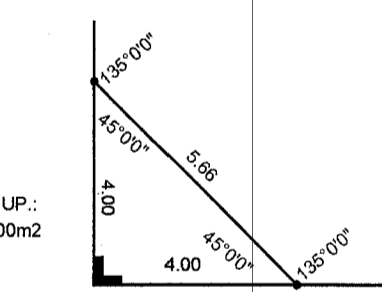

SIGNOS TOPOGRAFICOS

- LINEA DE MENSURA
- MOJON DE HIERRO ANG. 2 cm DE ALA COLOCADO
- MOJON DE HIERRO O 12 mm x 60 mm COLOCADO
- MOJON DE HIERRO ANG. 2 cm DE ALA ENCONTRADO EXPTE. 5824-12341/14

NOTAS

LAS MEDIDAS LINEALES ESTAN DADAS EN METROS  
LOS ANCHOS DE CALLE ESTAN FUERA DE ESCALA  
LOS ANGULOS NO INDICADOS SON RECTOS  
**LA MUNICIPALIDAD DE CENTENARIO TOMA A SU CARGO  
ASEGURAR LA CONTINUIDAD DE CALLES CON LA TRAMA  
DE LA CIUDAD**

DEL PO IVAN MAXIMILIANO  
AGRIMENSOR  
MAT. AGR 0360 - NEUQUEN  
15/03/2016

COORDENADAS GAUSS KRUGGER  
SISTEMA POSGAR 94

PUNTO	X(norte)	Y(este)
A	5702840.172	2572544.442
B	5702539.644	2572879.380
C	5702439.163	2572789.222
D	5702519.304	2572699.905
E	5702463.481	2572649.817
F	5702540.282	2572564.222
G	5702369.092	2572410.619
H	5702512.677	2572250.593
11-8-9	5702512.677	2572250.593

PROVINCIA DEL NEUQUEN  
DEPARTAMENTO CONFLUENCIA  
CIUDAD DE CENTENARIO

PROVINCIA DEL NEUQUEN  
DIRECCION PROVINCIAL DE CATASTRO  
E INFORMACION TERRITORIAL  
U 4 MAR 2016  
PUNTO: MESA DE ENTRADAS Y SALIDAS  
EXP. NOIA

MENSURA PARTICULAR CON FRACCIONAMIENTO DEL LOTE ID

PROPIETARIO  
**BANCO HIPOTECARIO S.A.**

NOMENCLATURA CATASTRAL DE ORIGEN  
09-23-082-0669-0000

VALUACION FISCAL

ANTECEDENTES  
TECNICOS: Expte. 5824-12341/14  
LEGALES: ESCRITURA N°10 - CENTENARIO

INSCRIPCION EN EL REGISTRO DE LA PROPIEDAD  
MATRICULA N°97.794 CONFLUENCIA

CROQUIS DE UBICACION  
FUERA DE ESCALA

PROPIETARIO  
Apostada: *Marcela Noemi Mancini*  
D.N.I.: 13.462.542  
Dom.: Reconquista 151, Ciudad Autonoma de Buenos Aires  
Apostado: *Nicolasa Marta Susana Whitaker*  
D.N.I.: 11.496.931  
Dom.: Reconquista 151, Ciudad Autonoma de Buenos Aires

OBSERVACIONES  
**Vale nomenclatura catastral  
de origen: 09-23-082-0669-0000**  
15/03/2016 DEL PO IVAN MAXIMILIANO  
AGRIMENSOR  
MAT. AGR 0360 - NEUQUEN

PROVINCIA DEL NEUQUEN  
DIRECCION PROVINCIAL DE CATASTRO  
E INFORMACION TERRITORIAL  
PLANO REGISTRADO  
16 MAR 2016  
FECHA

CENTENARIO abril de 2015

IVAN MAXIMILIANO DEL PO  
AGRIMENSOR  
MAT. AGR 0360 - NEUQUEN  
San Juan Bosco N°316 - CENTENARIO

LAMINA 1/2 EXPTE.: 5824-15701/15

SUPERFICIE LOTE ID SEGUN TITULO = 134950.00 m² M²				DIFERENCIA 0.00 M²				
Sup. Según Mensura = 134950.00 m²								
MZA	LOTE	SUP. TERRENO	SUP. CUB (M²)	OBSERVACIONES	NOMENCLATURA CATASTRAL			
					DEPTO	CIRC	SECC	PARCELA
984	1	292.00			09	23	103	2378
	2	300.00			09	23	103	2178
	3	300.00			09	23	103	2179
	4	300.00			09	23	103	2080
	5	300.00			09	23	103	1981
	6	292.00			09	23	103	1983
	7	300.00			09	23	103	1882
	8	300.00			09	23	103	1782
	9	300.00			09	23	103	1781
	10	300.00			09	23	103	1680
	11	292.00			09	23	103	1580
	12	300.00			09	23	103	1779
	13	300.00			09	23	103	1878
	14	300.00			09	23	103	1877
	15	300.00			09	23	103	1976
	16	292.00			09	23	103	2074
	17	300.00			09	23	103	2075
	18	300.00			09	23	103	2176
	19	300.00			09	23	103	2276
	20	300.00			09	23	103	2377
Ochavas	32.00			A CEDER				
TOTAL MZA.	6000.00							

986	1	292.00			09	23	103	3488
	2	300.00			09	23	103	3288
	3	300.00			09	23	103	3289
	4	300.00			09	23	103	3190
	5	300.00			09	23	103	3091
	6	292.00			09	23	103	3093
	7	300.00			09	23	103	2992
	8	300.00			09	23	103	2991
	9	300.00			09	23	103	2891
	10	300.00			09	23	103	2790
	11	292.00			09	23	103	2689
	12	300.00			09	23	103	2889
	13	300.00			09	23	103	2988
	14	300.00			09	23	103	3087
	15	300.00			09	23	103	3086
	16	292.00			09	23	103	3184
	17	300.00			09	23	103	3185
	18	300.00			09	23	103	3286
	19	300.00			09	23	103	3386
	20	300.00			09	23	103	3487
Ochavas	32.00			A CEDER				
TOTAL MZA.	6000.00							

1006	1	292.00			09	23	103	4093
	2	300.00			09	23	103	3894
	3	300.00			09	23	103	3895
	4	300.00			09	23	103	3795
	5	300.00			09	23	103	3696
	6	292.00			09	23	103	3698
	7	300.00			09	23	103	3597
	8	300.00			09	23	103	3596
	9	300.00			09	23	103	3496
	10	300.00			09	23	103	3396
	11	292.00			09	23	103	3295
	12	300.00			09	23	103	3494
	13	300.00			09	23	103	3593
	14	300.00			09	23	103	3693
	15	300.00			09	23	103	3692
	16	292.00			09	23	103	3790
	17	300.00			09	23	103	3890
	18	300.00			09	23	103	3891
	19	300.00			09	23	103	3992
	20	300.00			09	23	103	4092
Ochavas	32.00			A CEDER				
TOTAL MZA.	6000.00							

1010	1	292.00			09	23	104	2324
	2	300.00			09	23	104	2125
	3	300.00			09	23	104	2026
	4	300.00			09	23	104	2027
	5	300.00			09	23	104	1927
	6	292.00			09	23	104	1829
	7	300.00			09	23	104	1828
	8	300.00			09	23	104	1728
	9	300.00			09	23	104	1627
	10	300.00			09	23	104	1527
	11	292.00			09	23	104	1526
	12	300.00			09	23	104	1525
	13	300.00			09	23	104	1724
	14	300.00			09	23	104	1824
	15	300.00			09	23	104	1923
	16	292.00			09	23	104	1921
	17	300.00			09	23	104	2022
	18	300.00			09	23	104	2122
	19	300.00			09	23	104	2123
	20	300.00			09	23	104	2223
Ochavas	32.00			A CEDER				
TOTAL MZA.	6000.00							

1012	1	292.00			09	23	104	3621
	2	300.00			09	23	104	3421
	3	300.00			09	23	104	3422
	4	300.00			09	23	104	3322
	5	300.00			09	23	104	3223
	6	292.00			09	23	104	3225
	7	300.00			09	23	104	3125
	8	300.00			09	23	104	3024
	9	300.00			09	23	104	2924
	10	300.00			09	23	104	2923
	11	292.00			09	23	104	2822
	12	300.00			09	23	104	3021
	13	300.00			09	23	104	3120
	14	300.00			09	23	104	3119
	15	300.00			09	23	104	3219
	16	292.00			09	23	104	3317
	17	300.00			09	23	104	3417
	18	300.00			09	23	104	3418
	19	300.00			09	23	104	3519
	20	300.00			09	23	104	3620
Ochavas	32.00			A CEDER				
TOTAL MZA.	6000.00							

1013	1	292.00			09	23	104	4412
	2	300.00			09	23	104	4212
	3	300.00			09	23	104	4113
	4	300.00			09	23	104	4114
	5	300.00			09	23	104	4014
	6	292.00			09	23	104	3917
	7	300.00			09	23	104	3916
	8	300.00			09	23	104	3815
	9	300.00			09	23	104	3715
	10	300.00			09	23	104	3714
	11	292.00			09	23	104	3613
	12	300.00			09	23	104	3812
	13	300.00			09	23	104	3810
	14	300.00			09	23	104	3911
	15	300.00			09	23	104	4010
	16	292.00			09	23	104	4008
	17	300.00			09	23	104	4109
	18	300.00			09	23	104	4210
	19	300.00			09	23	104	4310
	20	300.00			09	23	104	4311
Ochavas	32.00			A CEDER				
TOTAL MZA.	6000.00							

1014	R.F.	5965.00			RESERVA FISCAL	09	23	104	4704
Ochavas	32.00				A CEDER				
TOTAL MZA.	6000.00								
TOTAL MANZANAS	102000.00								
TOTAL CALLES	32950.00				A CEDER				
TOTAL MENSURA	134950.00								

PROVINCIA DEL NEUQUEN  
DIRECCION PROVINCIAL DE CATASTRO  
E INFORMACION TERRITORIAL  
04 MAR 2016  
DPTO. MESA DE ENTRADAS Y SALIDAS  
EXP. ....  
NOTA



OBSERVACIONES  
ME 1014 - OBSERVACIONES  
VALE RESERVA FISCAL  
15/03/2016  
DEL BO IVAN MAXIMILIANO  
AGRIMENSOR  
MAT. 380 AGR  
SAN JUAN BOSCO Nº316 - CENTENARIO

PROVINCIA DEL NEUQUEN  
MRO DE ECONOMIA Y OBRAS PUBLICAS  
DIRECCION PROVINCIAL DE CATASTRO  
E INFORMACION TERRITORIAL  
PLANO REGISTRADO  
FECHA: 16 MAR 2016  
Ing. Agrim. SEBASTIAN A. ROLDAN  
ING. Agrim. YANILDA E. CENTINCO  
DIRECCION PROVINCIAL DE CATASTRO  
E INFORMACION TERRITORIAL  
PROVINCIA DEL NEUQUEN