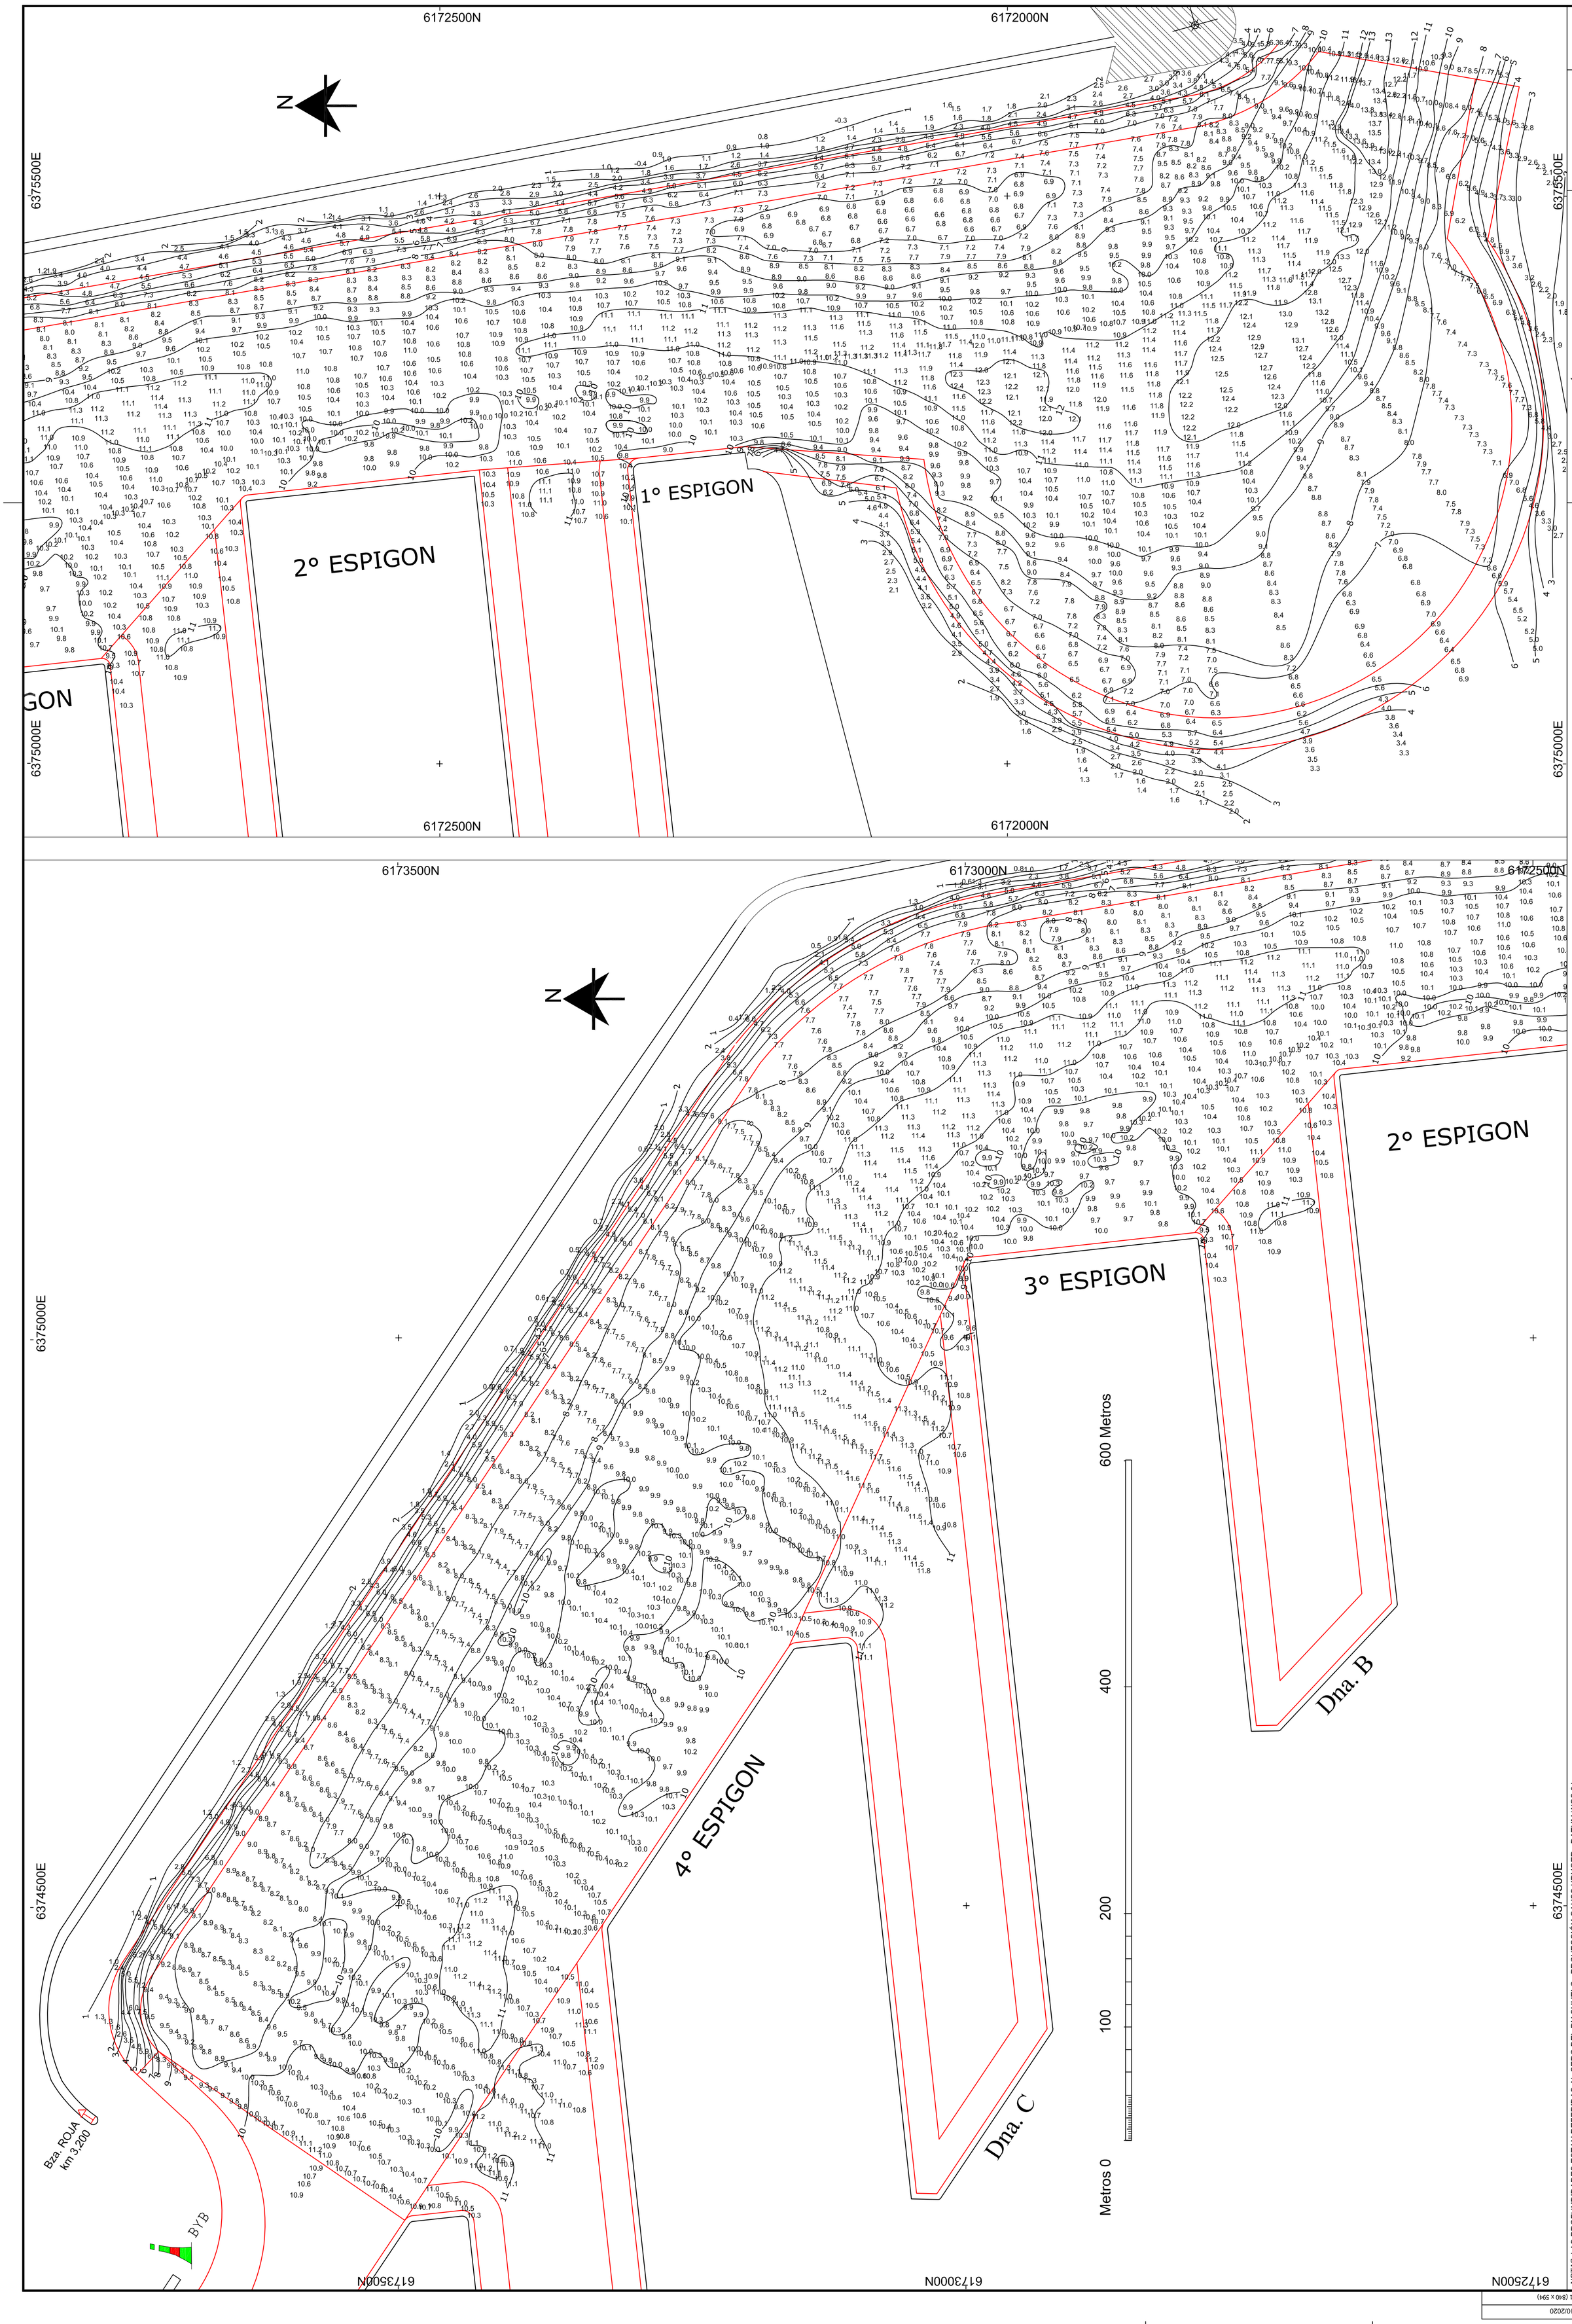

ADMINISTRACIÓN GENERAL DE PUERTOS S.E.

Obra: ACTUALIZACIÓN DE BATIMETRIA DEL CANAL DE PASAJE Y GIRO

Plano: RELEVAMIENTO DEL 20 DE ENERO DE 2021

Fecha: 20/01/21 | Eq. de Proyecto: Dio V N | Dibujo: JDV | Reviso: SGM

Escala: 1:2500

PUERTO BUENOS AIRES

A

NOTAS: LAS PROFUNDIDADES ESTAN REFERIDAS AL CERO DEL RIACHUELO. PROYECCIÓN GAUSS KRUGER - DATUM WGS 84

UTILIDAD:

FECHA DE IMPRESIÓN: 02/10/2020

DIMENSIÓN HOJA: HOJA A1 (840 x 594)