


Vista en Planta


Toda la documentación es indicativa siendo de exclusiva responsabilidad del Oferente verificar los datos, medidas, información que figuran en el presente documento.

Medidas en Metros.

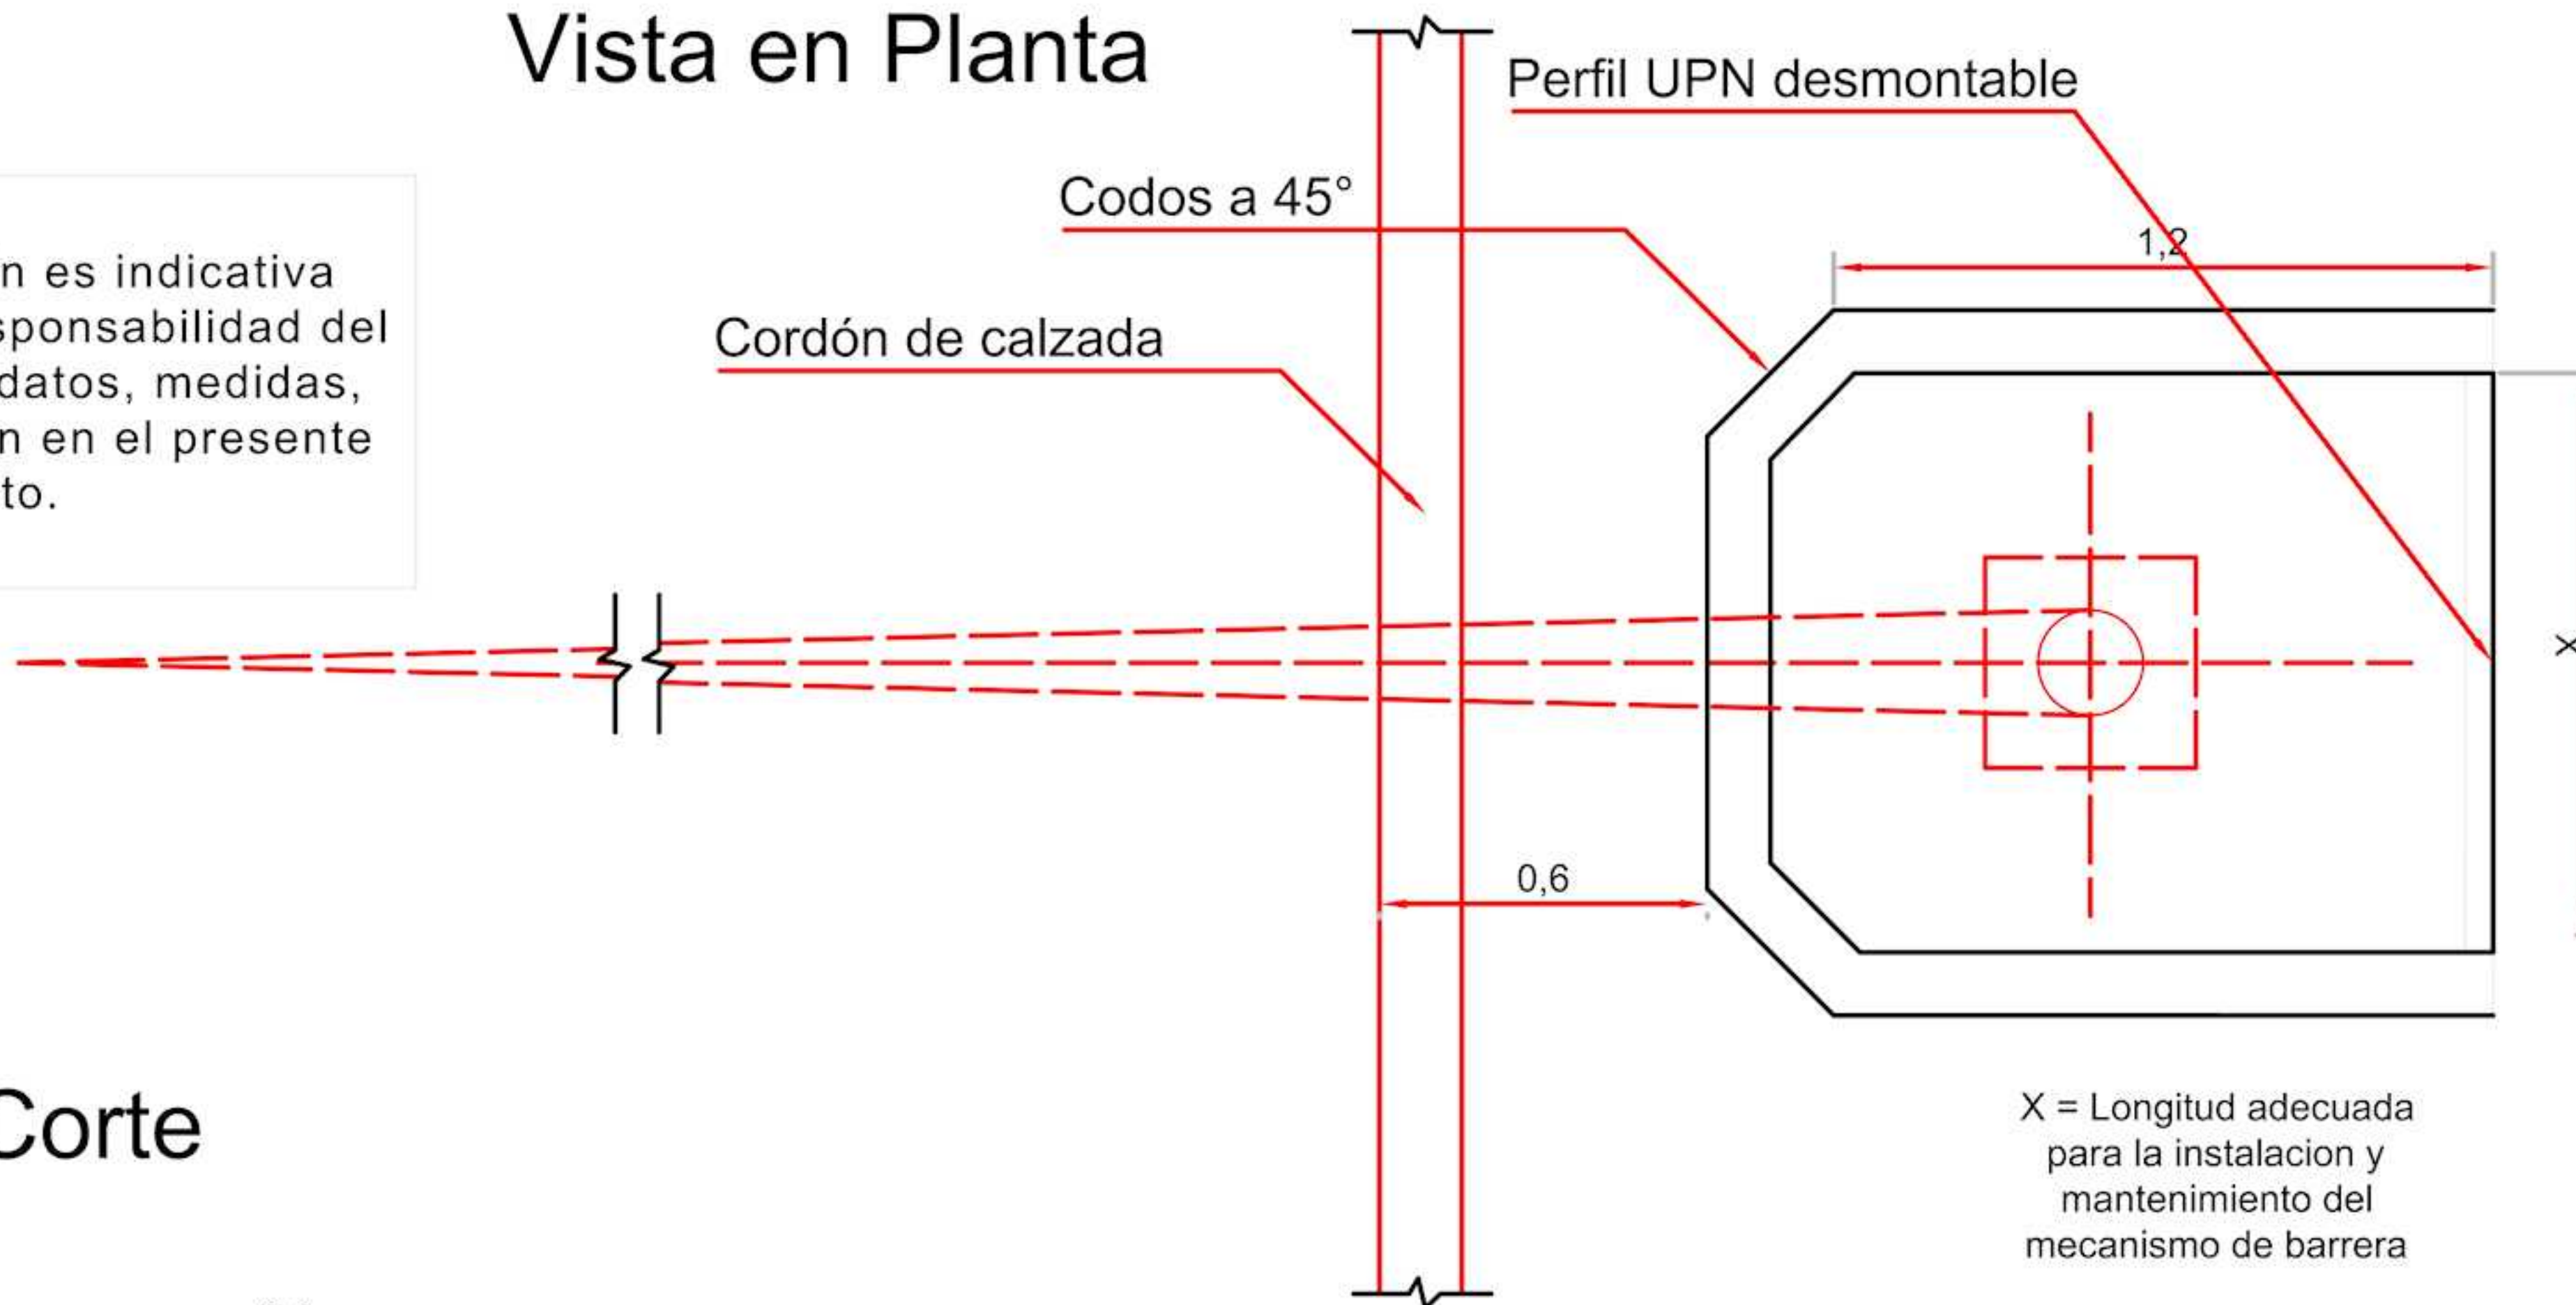

X = Longitud adecuada para la instalación y mantenimiento del mecanismo de barrera

Vista en Corte

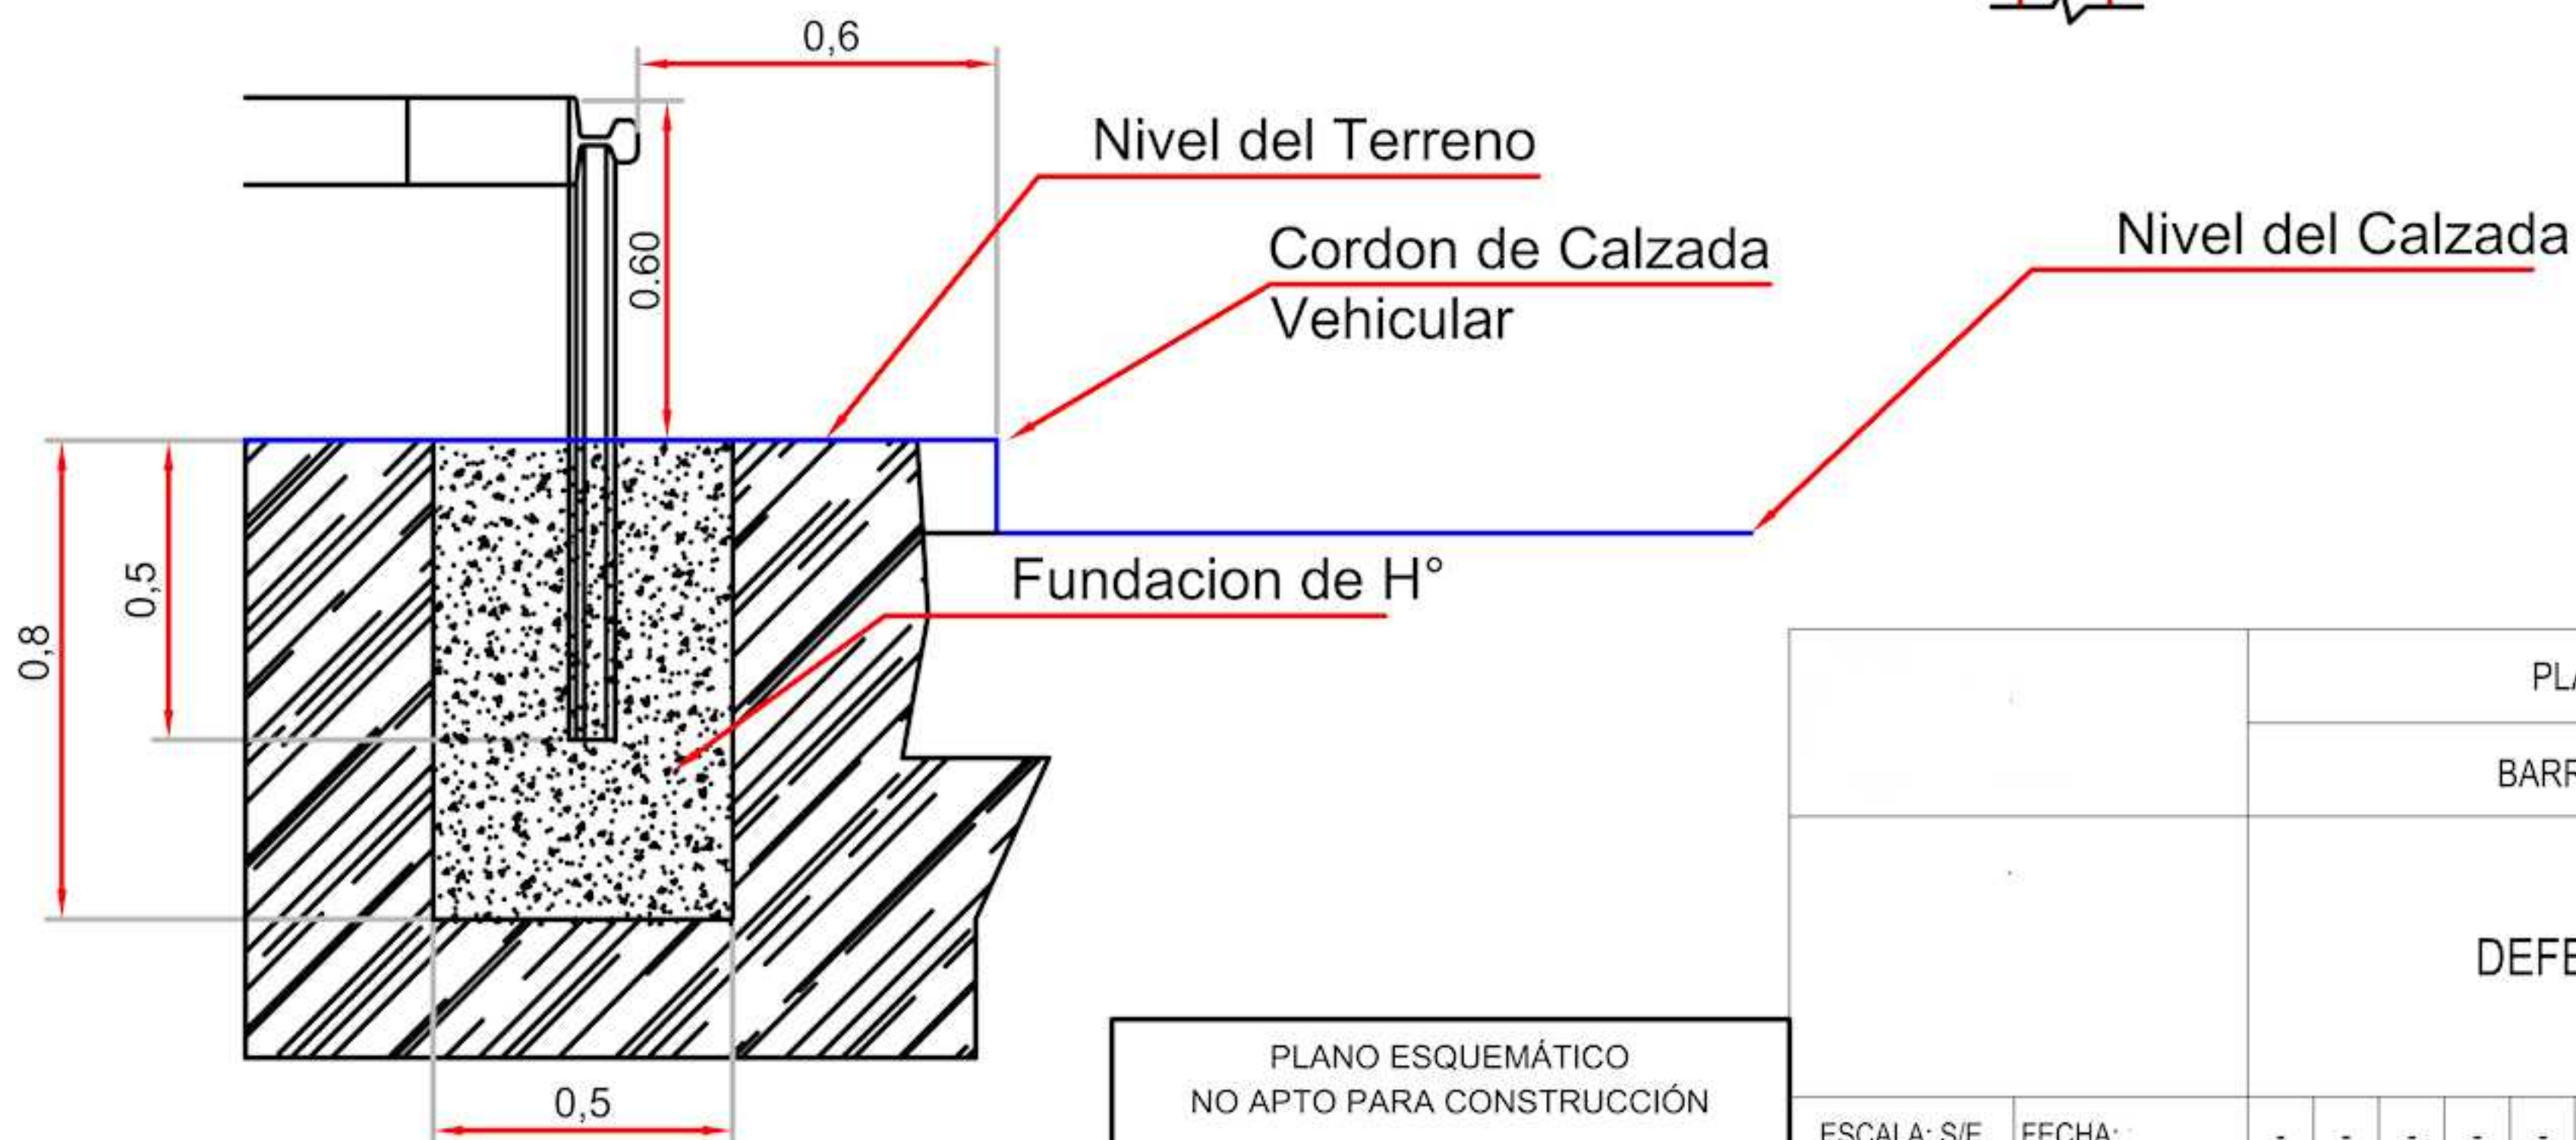

PLANO ESQUEMÁTICO
NO APTO PARA CONSTRUCCIÓN

		PLANO TIPO DE OBRA		ADIF S.E.														
		BARRERAS AUTOMÁTICAS		PROYECTÓ														
				MR														
				DIBUJÓ / MODIFICÓ														
				MR														
				REVISÓ														
				MR														
		DEFENSA VEHICULAR		TOTAL DE HOJAS														
				1 1														
ESCALA: S/E	FECHA:	-	-	-	-	-	-	-	-	-	S	Ñ	0	0	0	0	7	0