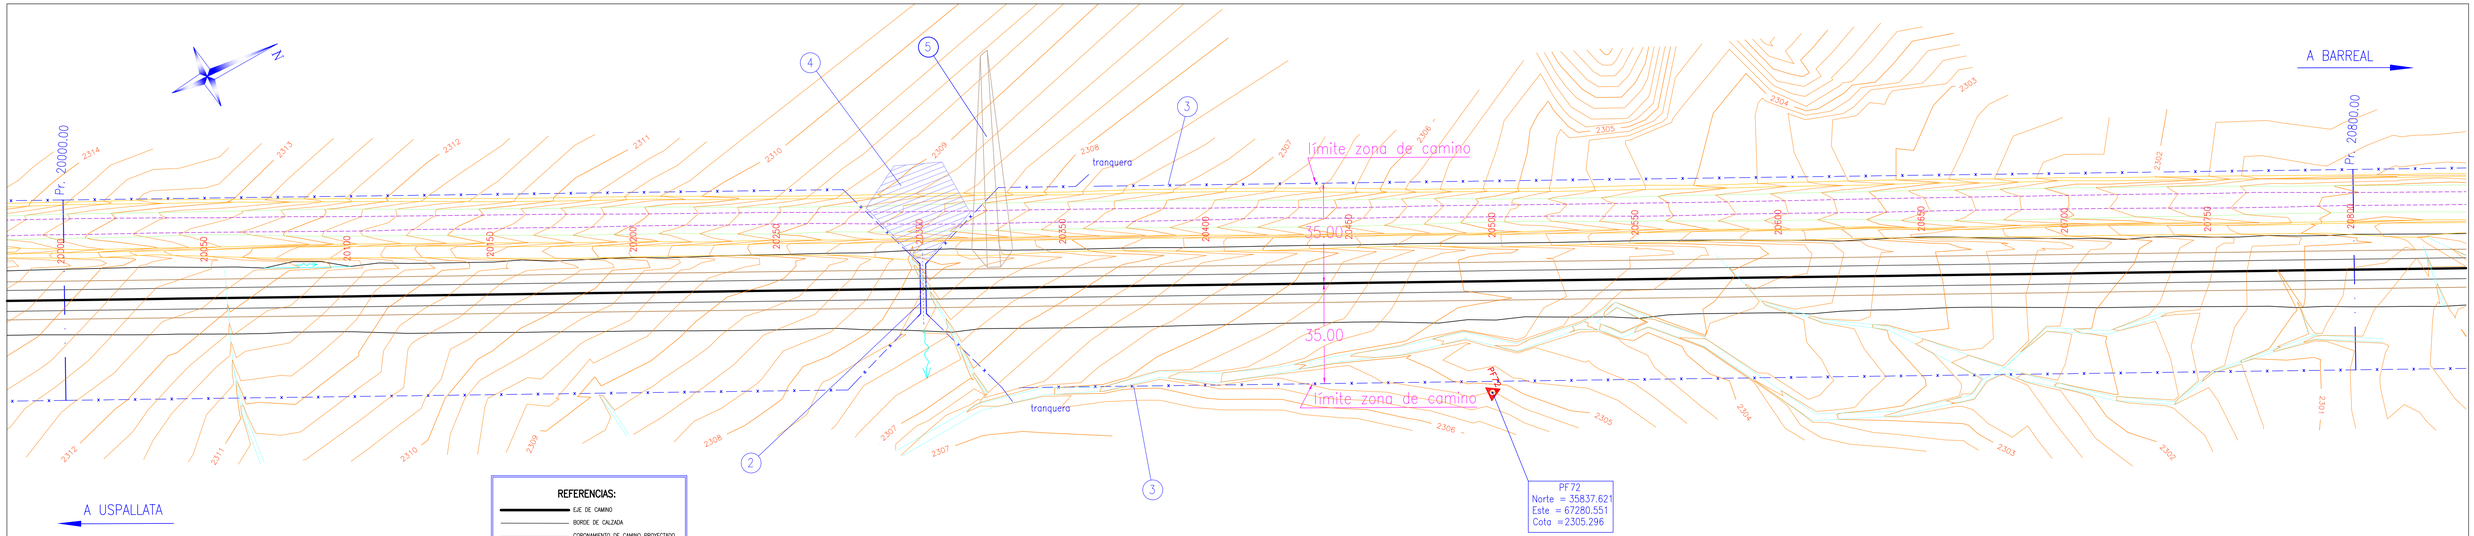
A BARREAL
A USPALLATA
límite zona de camino
límite zona de camino
35.00
35.00
tranquera
tranquera
PF72
PF72
Norte = 35837.621
Este = 67280.551
Cota = 2305.296
Pr. 20000.00
Pr. 20800.00
REFERENCIAS:
EJE DE CAMINO
BORDE DE CALZADA
CORONAMIENTO DE CAMINO PROYECTADO
INTERSECCIÓN DE CÁLIBO CON TERRENO
CUNETA IZQUIERDA
CUNETA DERECHA
CUNETA: AMBOS COSTADOS
BARANDA CINCADA PARA DEFENSA
CAMINO EXISTENTE

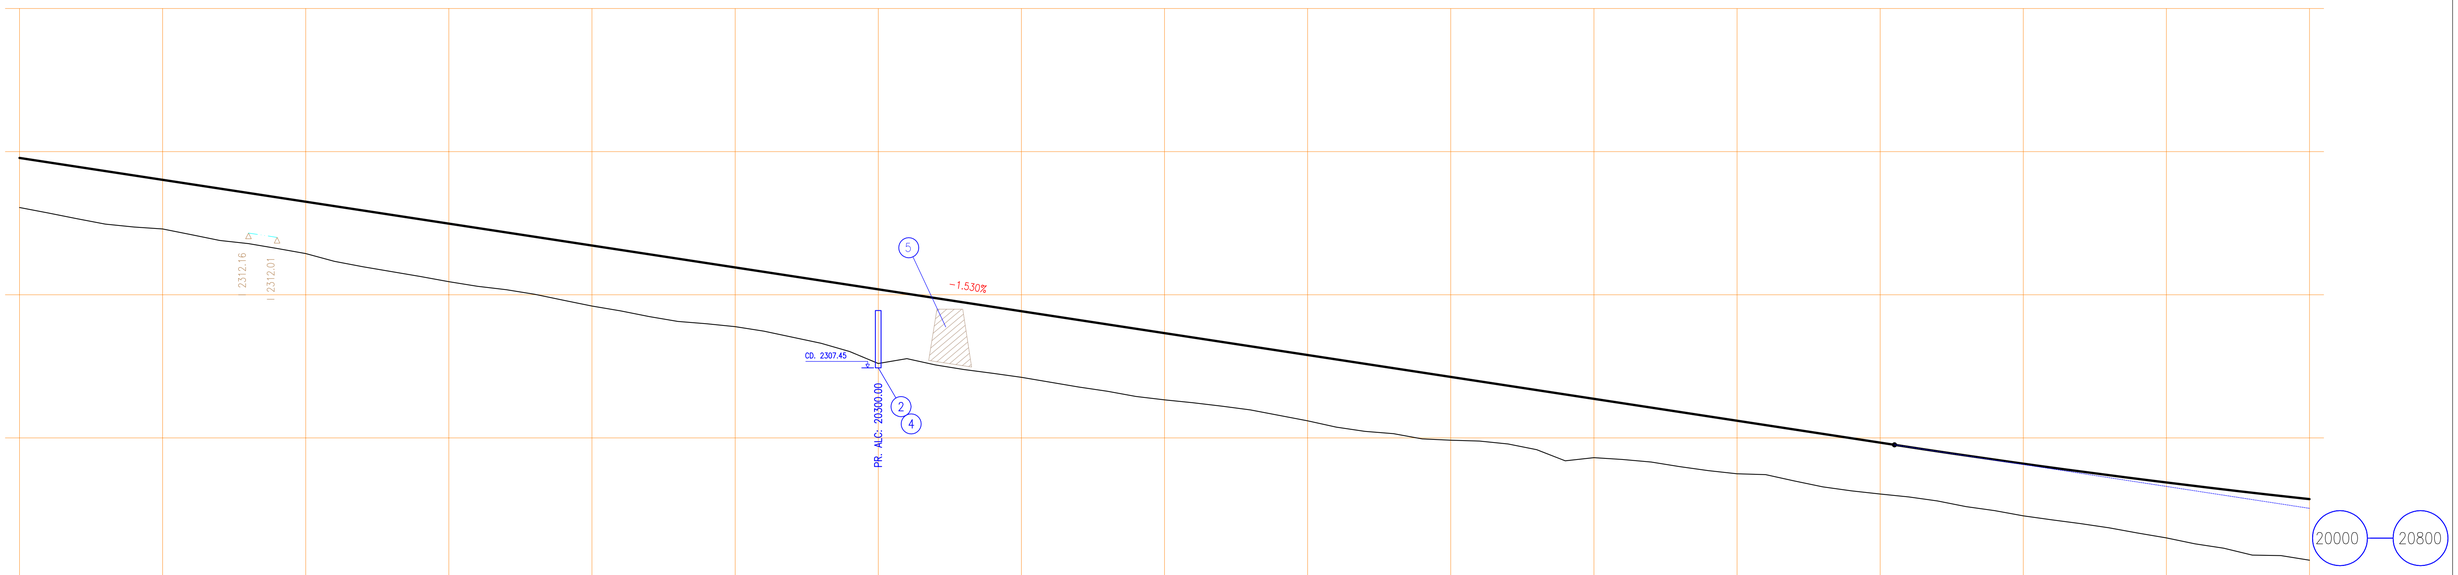
1 : 2312.16
1 : 2312.01
-1.530%
CD. 2307.45
PR. ALC.: 20300.00
20000
20800
P.C.2295
PCV 26

| | | |