

SIGNIFICADO DE LOS
NÚMEROS

1

2 Alc.s/pl. 0-41211-M; Tipo C
L=2.00 m; H=1.25 m; n° de vanos 1
T=0.73m; Ji=7.50m; Jd=8.40m; Jt=15.90m
i=-1.50%; con platea; Y=0.50m; α=90°

3 Construcción de alambrados
según plano tipo H-2840 I, tipo "C",
altura 1.50 m
Total lámina: 1600.00 m

4 Encouzamiento: 50m3

5

6

7

8

9

DIRECCIÓN NACIONAL DE VIALIDAD
PROVINCIA DE MENDOZA
ESTUDIOS Y PROYECTOS
PROYECTO: EICAM - UNSJ
SAN JUAN, Septiembre de 2013





RUTA NACIONAL N°149 OBRA: CONSTRUCCIÓN DE OBRA BÁSICA Y PAVIMENTO
TRAMO: Uspallata - Límite Mendoza/San Juan
SECCIÓN II: Acceso Tambillos - Límite Mendoza/San Juan

PLANIALTIMETRÍA

Plano N° 12

| |
|---|
| 0.91 | 2311.46 | 2310.55 | 600.00 | |
|---|

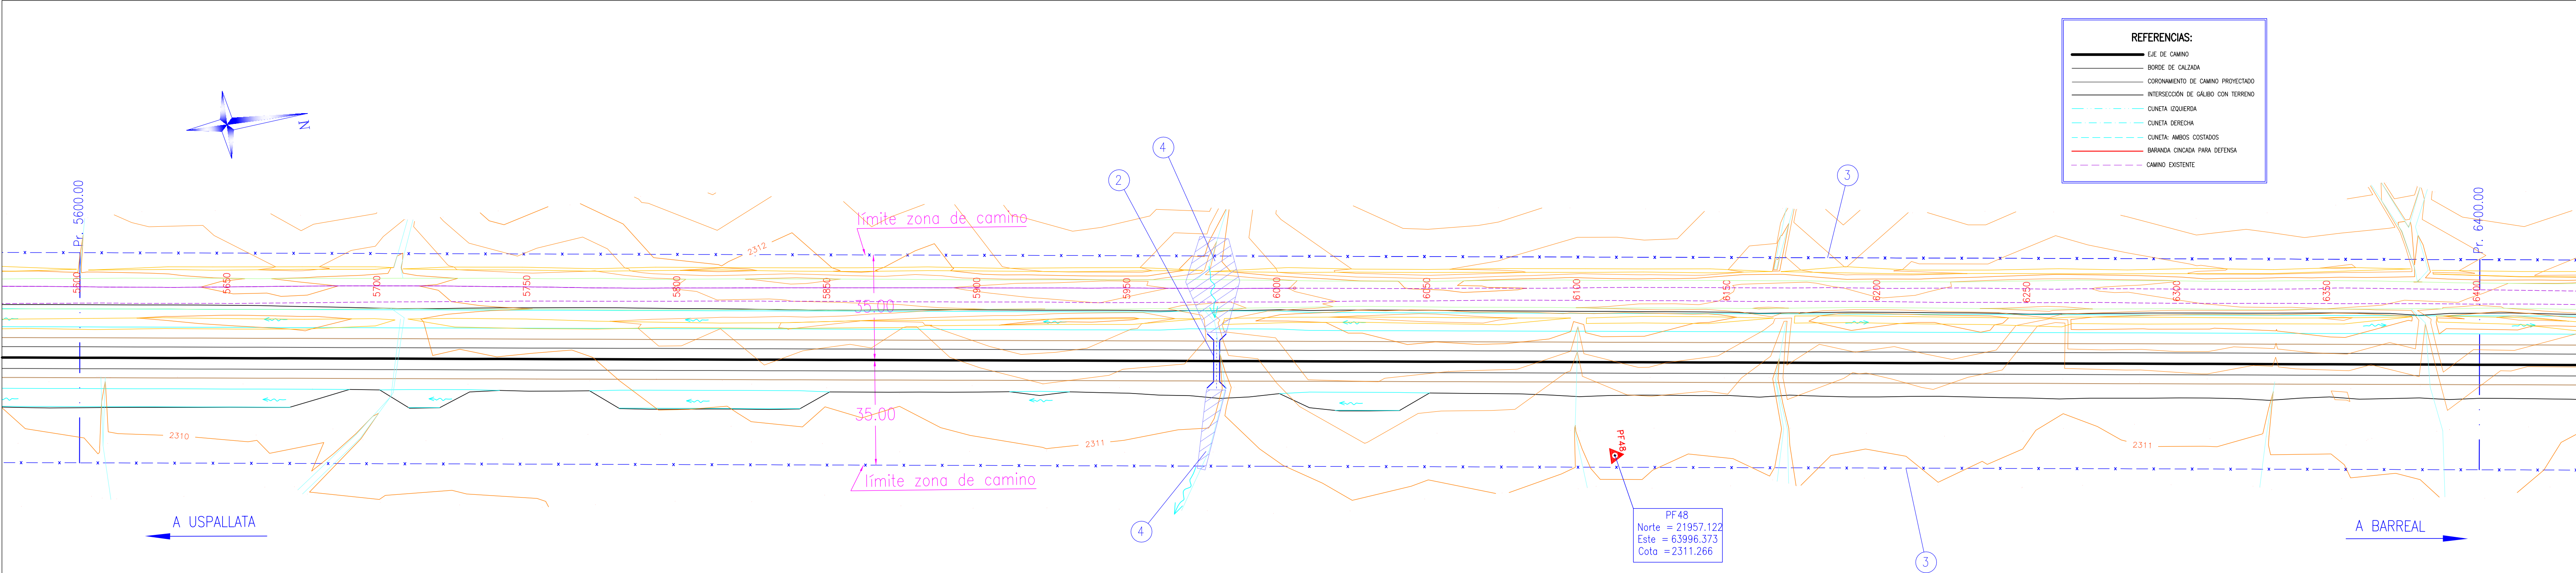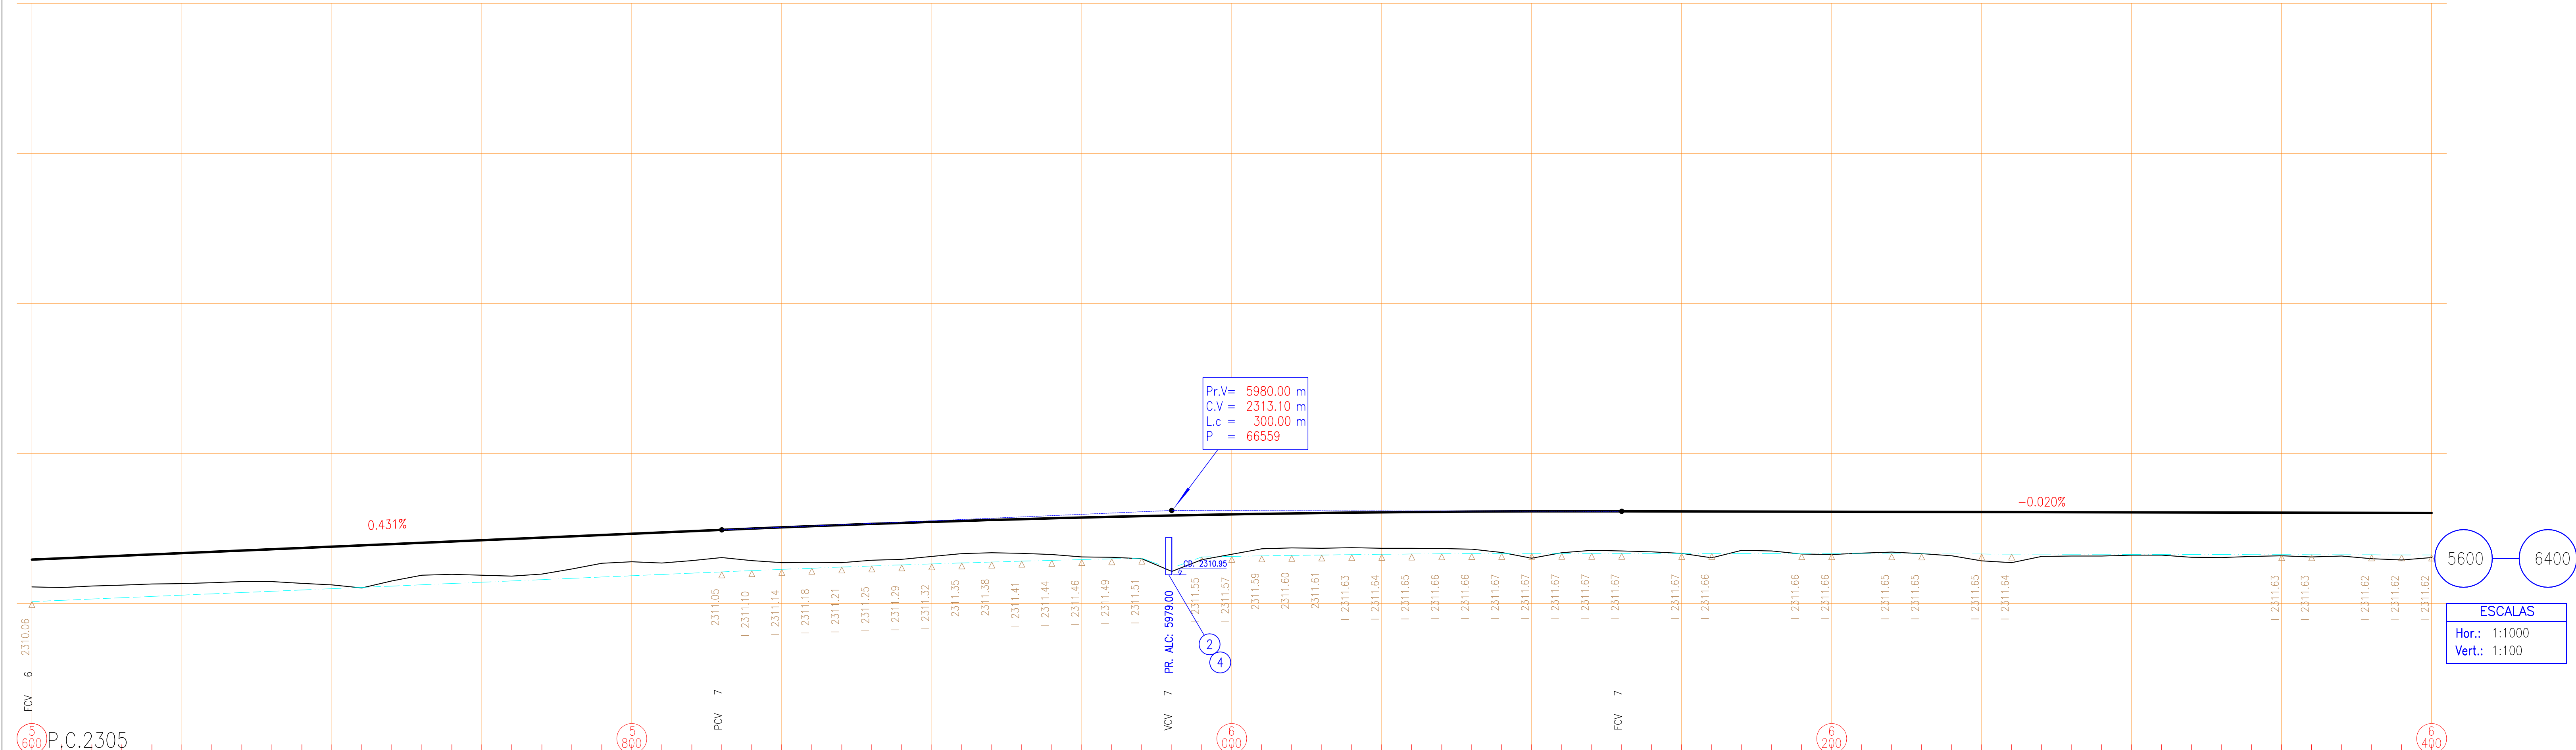

- REFERENCIAS:
- EJE DE CAMINO
 - BORDE DE CALZADA
 - CORDONAMIENTO DE CAMINO PROYECTADO
 - INTERSECCIÓN DE CALIBRO CON TERRENO
 - CUNETTA IZQUIERDA
 - CUNETTA DERECHA
 - CUNETTA AMBOS COSTADOS
 - BARRANDA CINCADA PARA DEFENSA
 - CAMINO EXISTENTE

PF 48
Norte = 21957.122
Este = 63996.373
Cota = 2311.266

Pr.V= 5980.00 m
C.V = 2313.10 m
P.C. = 300.00 m
P = 66559

ESCALAS
Hor.: 1:1000
Vert.: 1:100