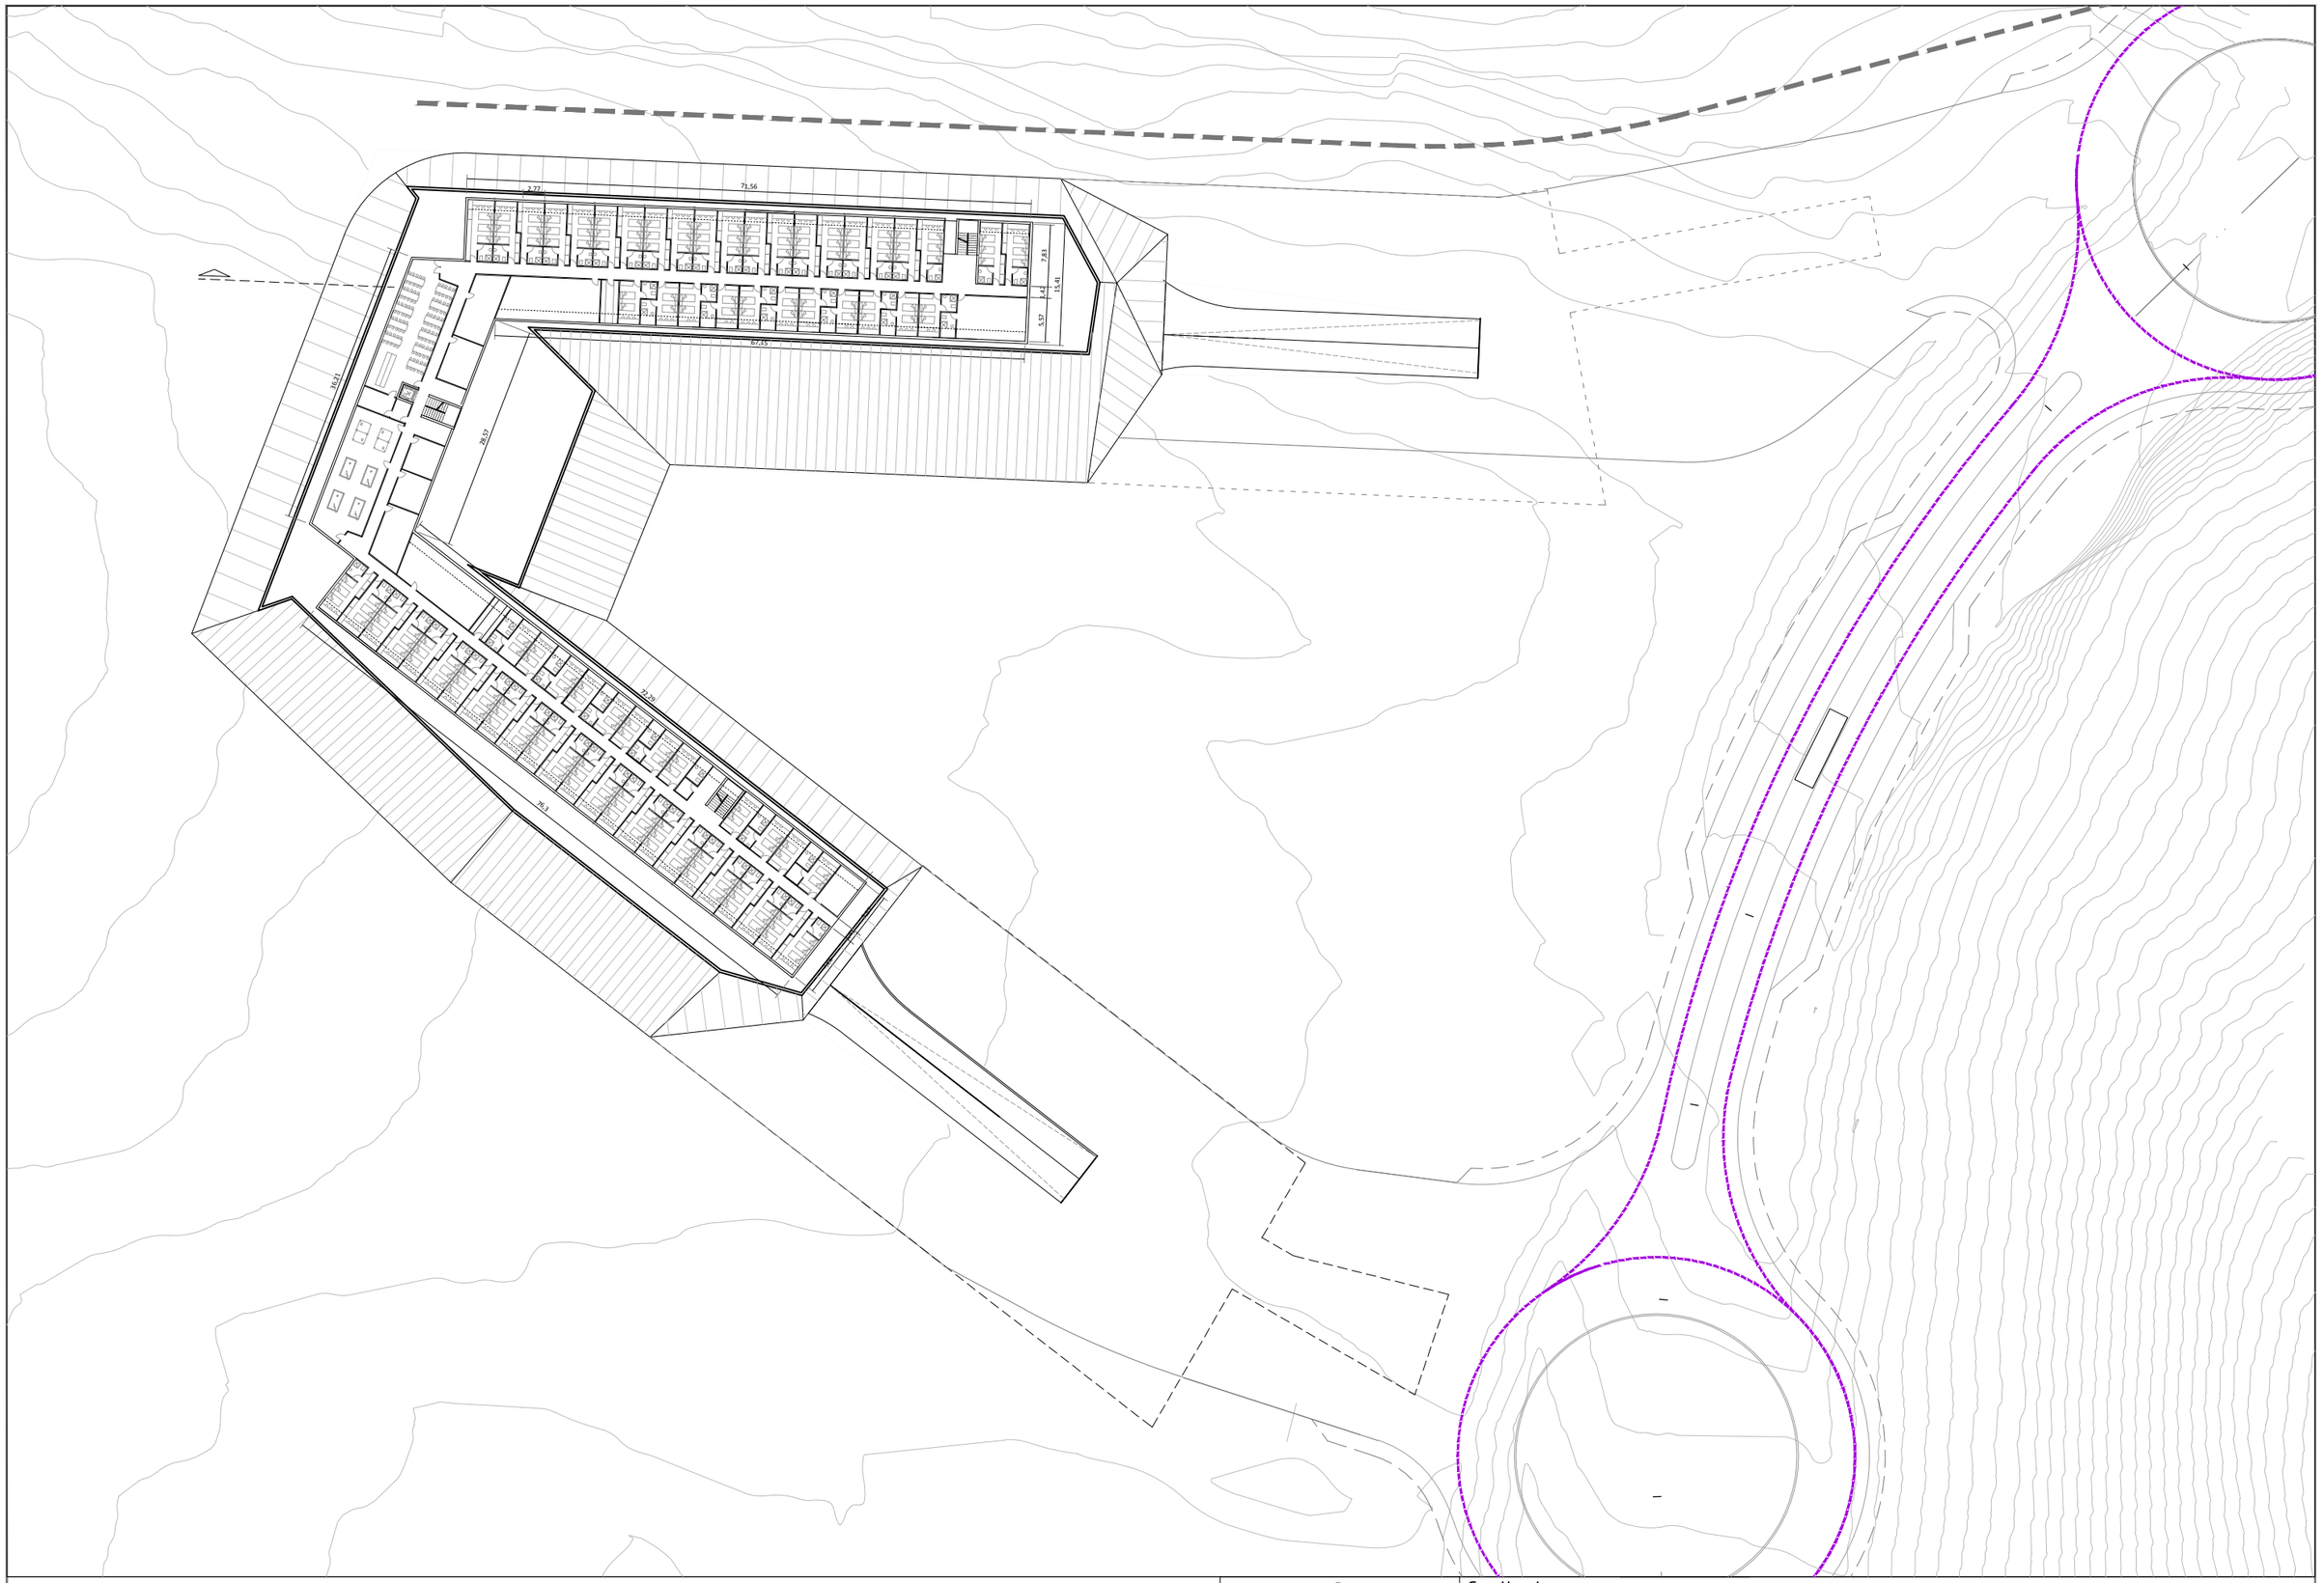

"Programa Pehuenche" – Centro Único de Frontera del Paso el Pehuenche	N	Comitente: Subsecretaría de la Planificación Territorial de la Inversión Pública	
Plano: Planta de viviendas. Cotas.	Escala: 1/750	Director de proyecto: Ricardo Sicra	Plano n°: 2.6.