


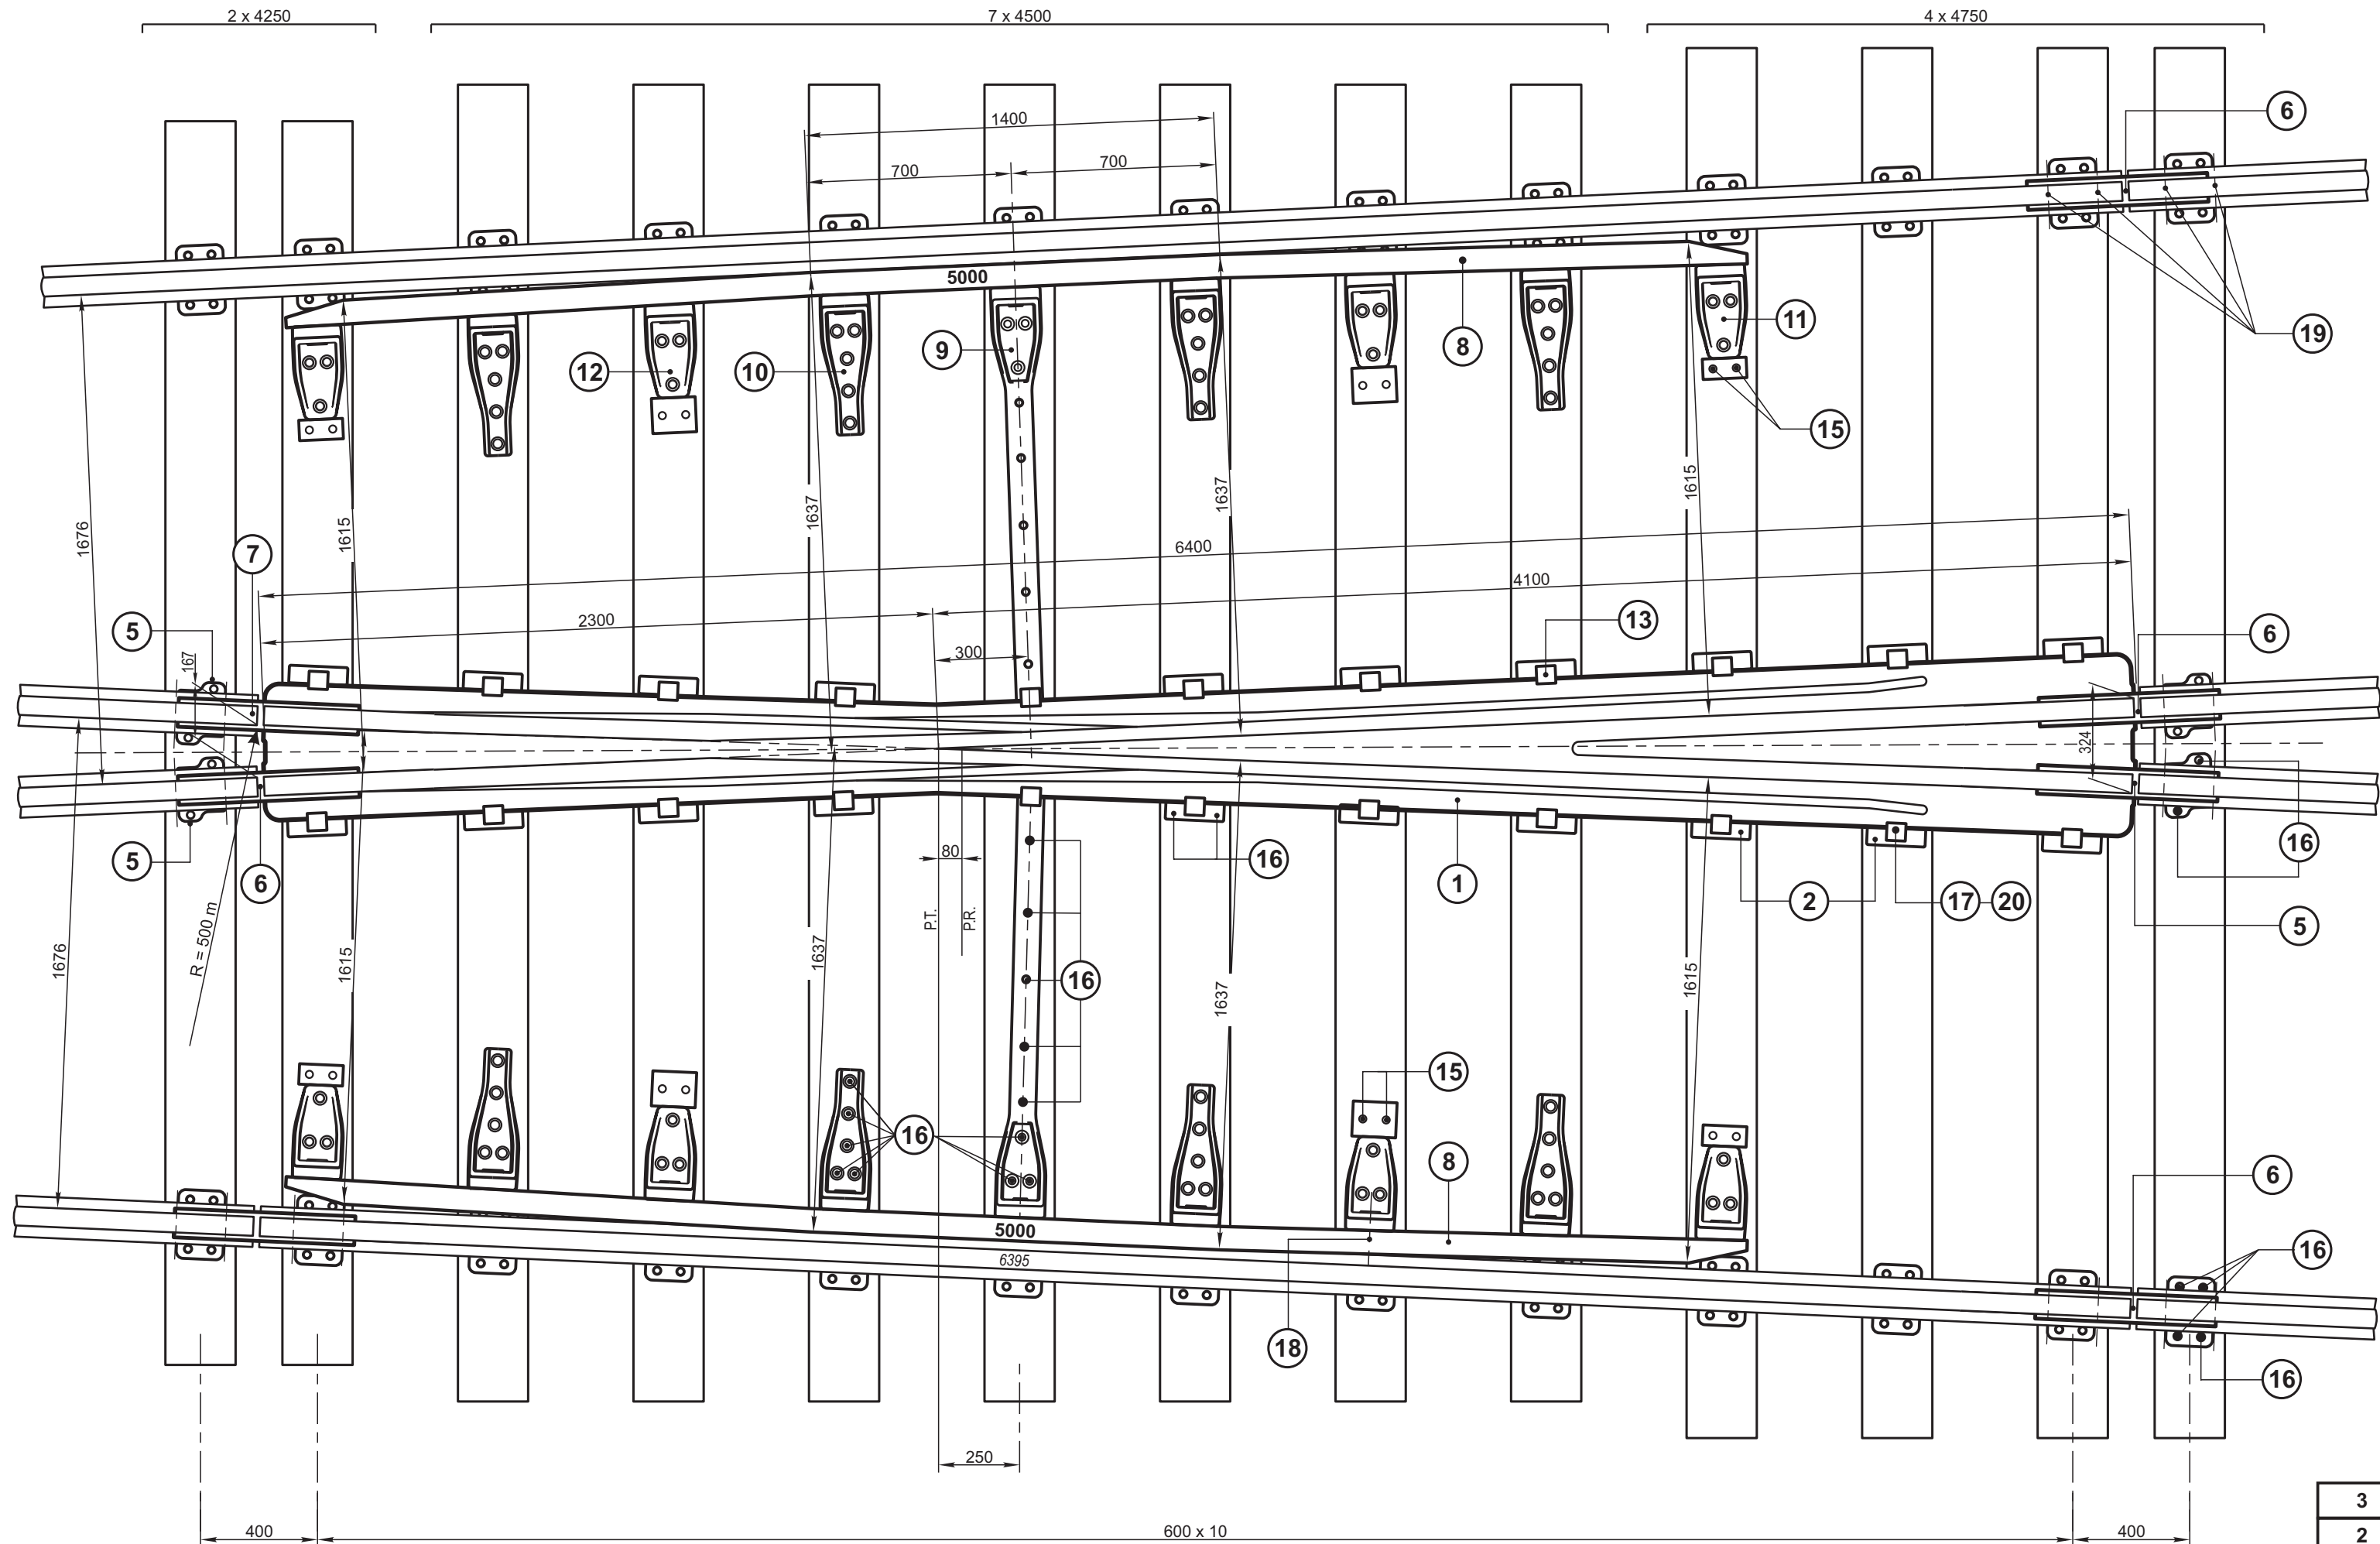

UTILIZACION	G.V.O.	N.U.M.
DESVIACION Tg 1/12 A LA DERECHA	2042	7-3-329-70-00-0-0

* LISTA ACCESORIA PARA ARANDELAS					
ITEM	DESCRIPCION	CANT.	OBSERVACIONES	G.V.O.	N.U.M.
17	Arandela plana	22	Ø int. 26	511	8/911/03/1/060/0
18	Arandela elástica	18	Ø int. 26		7/0/011/10/27/0/0
19	Arandela elástica	28	Ø int. 22		7/0/011/10/16/0/0

20	Arandela elástica doble	22	Ø 26 (Int.)	525	7/0/011/18/05/0/0
* 19	Bulón cabeza diamante (con arandela elástica)	28	Ø 20 x 132 x 47	909	7/0/024/04/07/0/0
* 18	Bulón cabeza rectangular (con arandela elástica)	18	Ø 24 x 75 x 55	706	7/1/218/77/39/0/0
* 17	Bulón cabeza rectangular (con arandela plana)	22	Ø 24 x 90 x 55	706	7/1/218/77/42/0/0
16	Tirafondo Ø 23 x125	200	TIPO B0	537	7/0/876/03/40/0/0
15	Tirafondo Ø 23 x105	16	TIPO A0	537	7/0/876/03/30/0/0
14	Tirafondo Ø 23 x135	26	TIPO B1	537	7/0/876/03/45/0/0
	Durmiente 4750 x 240 x 150	4		901	7/0/065/15/10/0/0
	Durmiente 4500 x 240 x 150	7		901	7/0/065/15/09/0/0
	Durmiente 4250 x 240 x 150	2		901	7/0/065/15/08/0/0
13	Clepe	22		2230	7/3/300/73/35/0/0
12	Soporte con placa tope	4		2225-2222	7/3/300/73/25/0/0 7/3/500/38/15/0/0
11	Soporte con placa de detención	4		2225-2221	7/3/300/73/25/0/0 7/3/500/38/10/0/0
10	Soporte con 5 agujeros	8		2226	7/3/300/73/27/0/0
9	Soporte con barra	2		2227	7/3/300/73/30/0/0
8	Contrarrile de 5000	2		2189	7/3/300/73/22/0/0
7	Junta aislada	2	4 Agujeros	543-543/1	7/3/500/01/05/0/0
6	Junta con bulones U-50	5	4 Agujeros	533	7/0/100/58/01/0/0
5	Silleta reducida S-6	4		2235	7/3/300/73/57/0/0
4	Silleta común S-41	26		3035	7/3/500/24/10/0/0
3	Riel U-50 de 6395	1			7/1/508/07/20/0/0
2	Soporte de Clepe	20		2231	7/3/300/73/40/0/0
1	Corazón cruzamiento	1		811	7/3/327/73/12/0/0
ITEM	DESCRIPCION	CANT.	OBSERVACIONES	G.V.O.	NOMENCLADOR

APARATO DE VIA TROCHA ANCHA

CRUZAMIENTO

Tg 1/12 CURVO A LA DERECHA

7-3-327-73-03-0-0

CONJUNTO

U-50

FERROVIARIOS
ARGENTINOS

AREA
VIA Y OBRAS

ESCALA

1:20

TROCHA

1676

LÍNEAS:

UTILIZACION

VIA

EMISION

1

2

3

FIRMA Y FECHA APROB.

N° DE PLANO

G.V.O. 2111

3

NOVIEMBRE/86

2

ENERO/85

EMISION

FECHA - FIRMA