
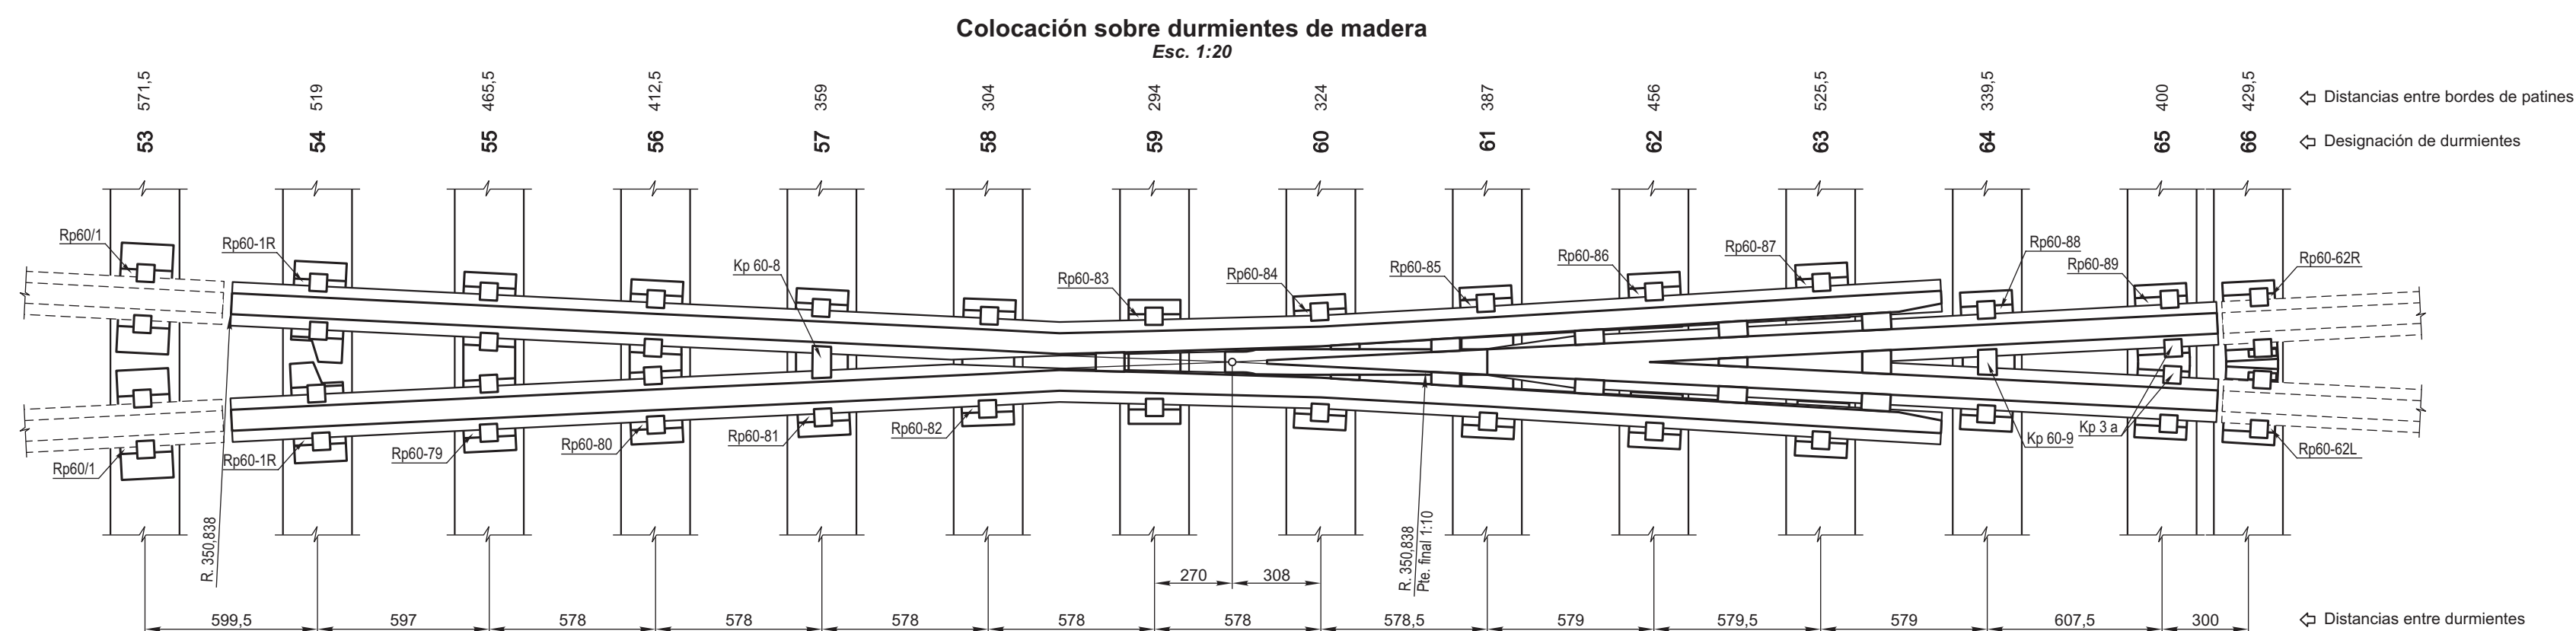


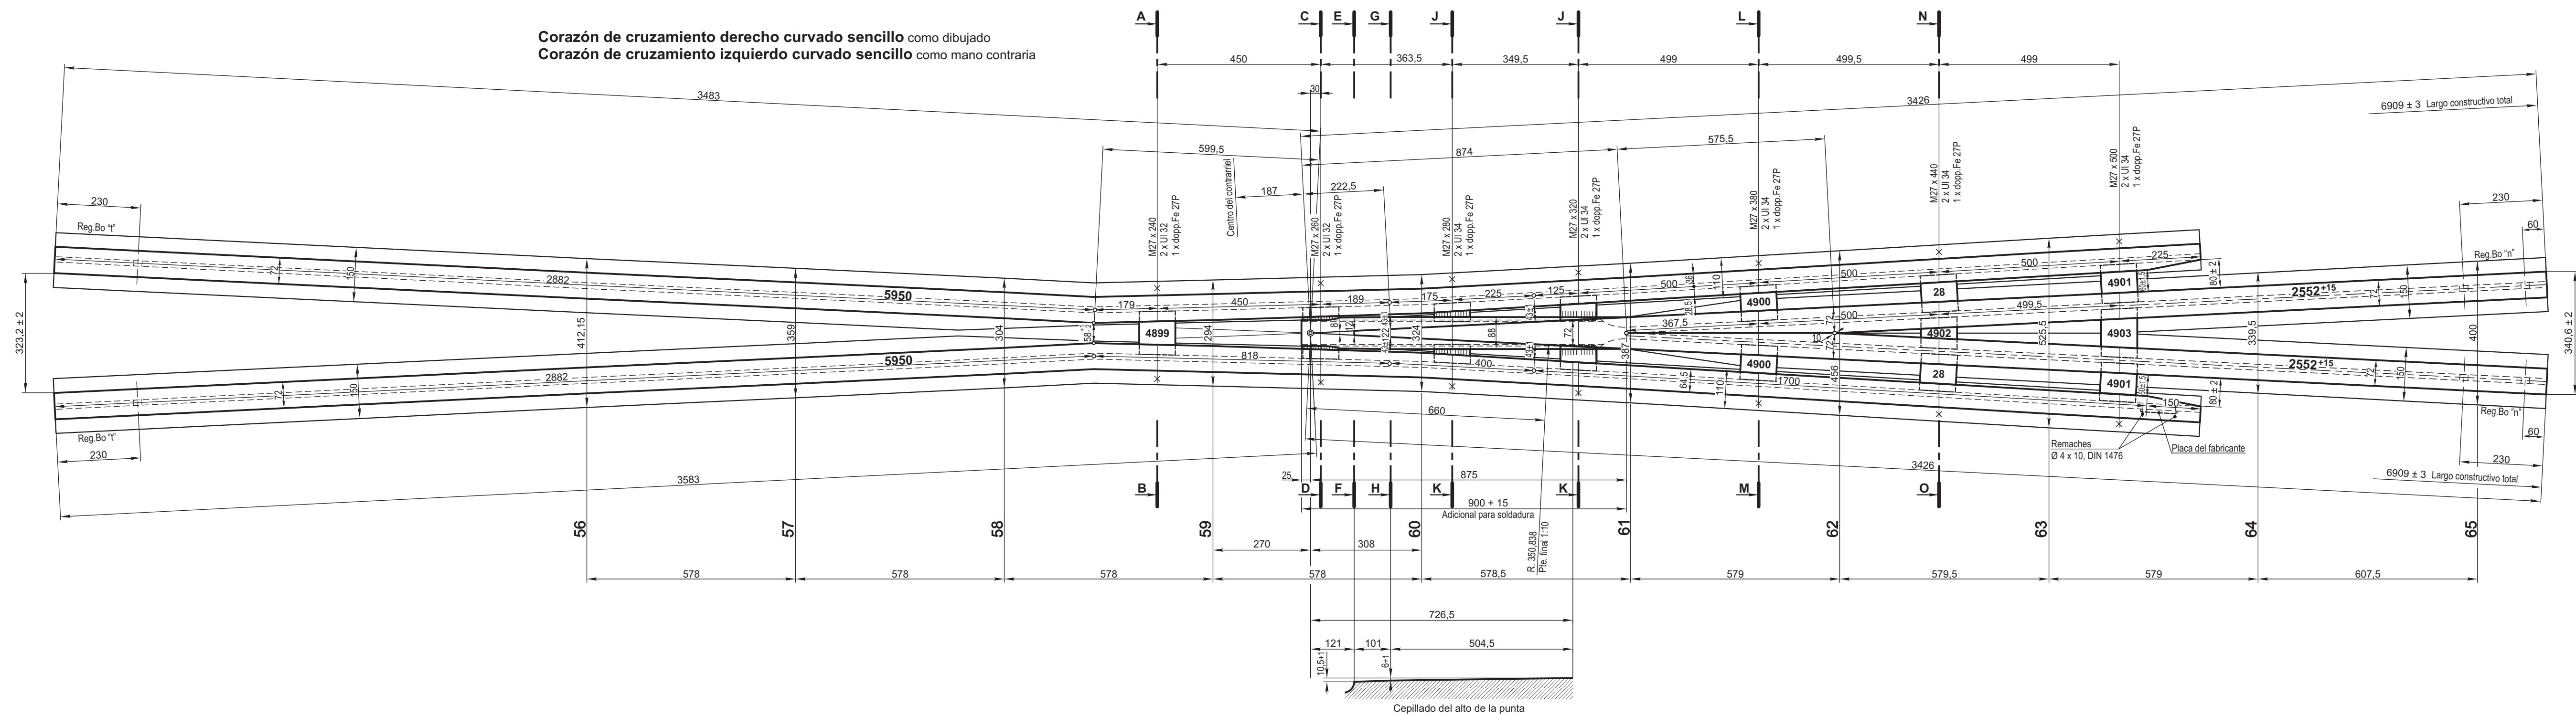

El corazón sencillo izquierdo es mano contraria de este dibujo.
Los cortes están indicados en el plano N° 88.394.
La placa del fabricante deberá ser montada siempre en la pata de liebre derecha.

APARATOS DE VIA - RIEL UIC.60 DESVIACION Tg. 1:10 DETALLE CORAZON				FERRACARILES ARGENTINOS	
				AREA VIA Y OBRAS	
ESCALA 1:10 - 1:20		TROCHA 1676	LINEAS:	UTILIZACION VIA	EMISION 1
FIRMA Y FECHA APROB.			N° DE PLANO G.V.O. 717		