



Partido **A. BROWN**


Circunscripción: **III**

Sección: **A**

Manzana: **134**

S/tit. **BURZACO** Secc. Manz. **A**

Parcela	Lote	Superficie m²			n° Guia
		S/T	S/P	S/C	
1	15	519	188	189	39
2	16	91	160	160	82
3	17	235	81	235	81
4	18	310	80	310	81
5	19	235	81	235	81
6	20	160	81	160	82
7	21	166	81	166	82
8	22	303	44	303	45
9	23	335	74	335	75
10	24	185	75	185	76
11	25	271	51	271	51
12	26	385	58	385	58
13	27	381	56	381	56
14	28	463	14	463	57
15	29	149	47	149	57
16	30	184	63	184	63
17	31	158	26	158	61
18	32	303	18	303	57
19	33	300	11	300	55
20	34	369	08	369	47
21	35	249	29	249	75
22	36				13

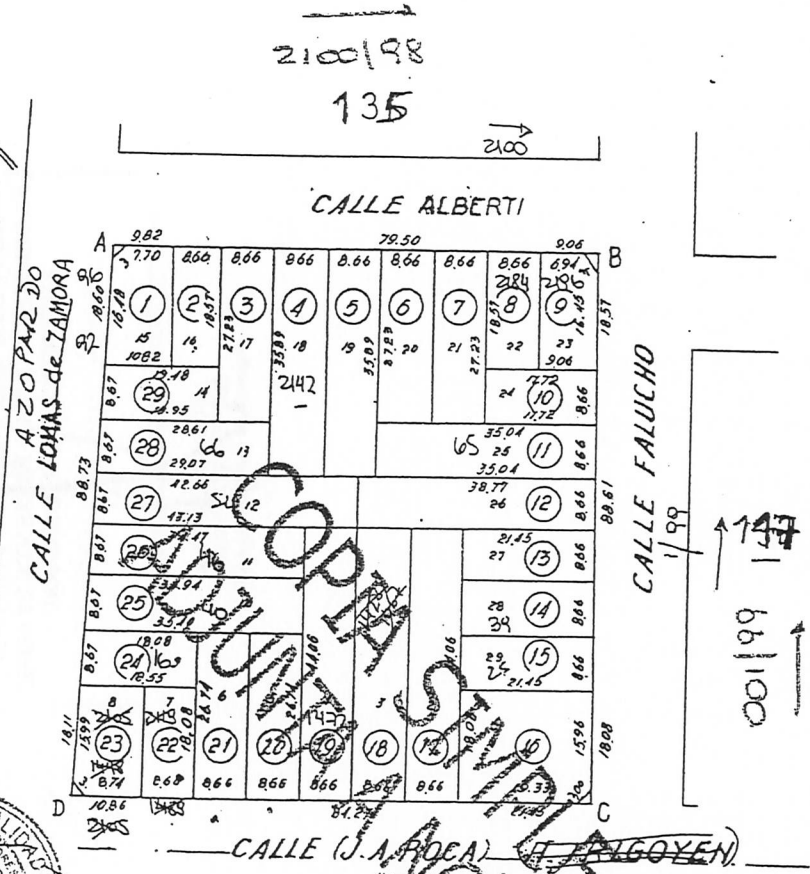

Plano agregado en:

de la Prop. 37160 / 905
y Cat.
dibano

Servicios Públicos				Distancias Principales				
Calle	Al	Arriid	Limpia Cloac. Ag. Cta.	Tranv.	Omn. Col	Escuela	Est. F.C.	Pavil.
9/12								tierra
Falucho								"
J.A. Roca								"

Sup. tot.	S/T	S/P	S/C
			7.247.00

Angulos


ES COPIA FIEL
22/9/11



PROPIETARIOS		DOMICILIO		REGISTRO DE LA PROPIEDAD		CUENTA ESP.		ALMIRANTE BROWN		3	
Jose Fernandez Iglesias Matias Javier Iglesias Gabriela Alcira Iglesias Augusto Ezequiel				FECHA NUMERO TOMO FOLIO AÑO PARTIDO				CATASTRO			
TRANSMITENTES		OTORGAMIENTO		REGISTRO DE LA PROPIEDAD		CUENTA ESP.		CIRCUNSCRIPCION			
		FUNC. AUTORIZANTE LUGAR Y FECHA FORMA DE ADQUISICION PRECIO FORMA DE PAGO		FECHA NUMERO TOMO FOLIO AÑO				SECCION A		CRACRA	
								QUINTA		FRACCION	
								MANZANA 134		PARCELA 20a	
TITULO											
LOCALIDAD											
PUEBLO											
VILLA											
PARAJE											
QUINTA											
CUARTEL											
FRACCION											
SECCION											
MANZANA A											
CHACRA											
LOTE 5-6											
PADRON INMOBILIARIO NUMERO											
15736											
PLANOS DE GEODESIA											
ORIGEN:											
FRACCIONAMIENTO:											
EXPEDIENTES MUNICIPALES											
EXPEDIENTES											
MOTIVO											
MEDIDAS DEL TERRENO EN METROS											
VALUACION FISCAL TIERRA											
SERVICIOS MUNICIPALES											
OBSERVACIONES											



ANEXO II

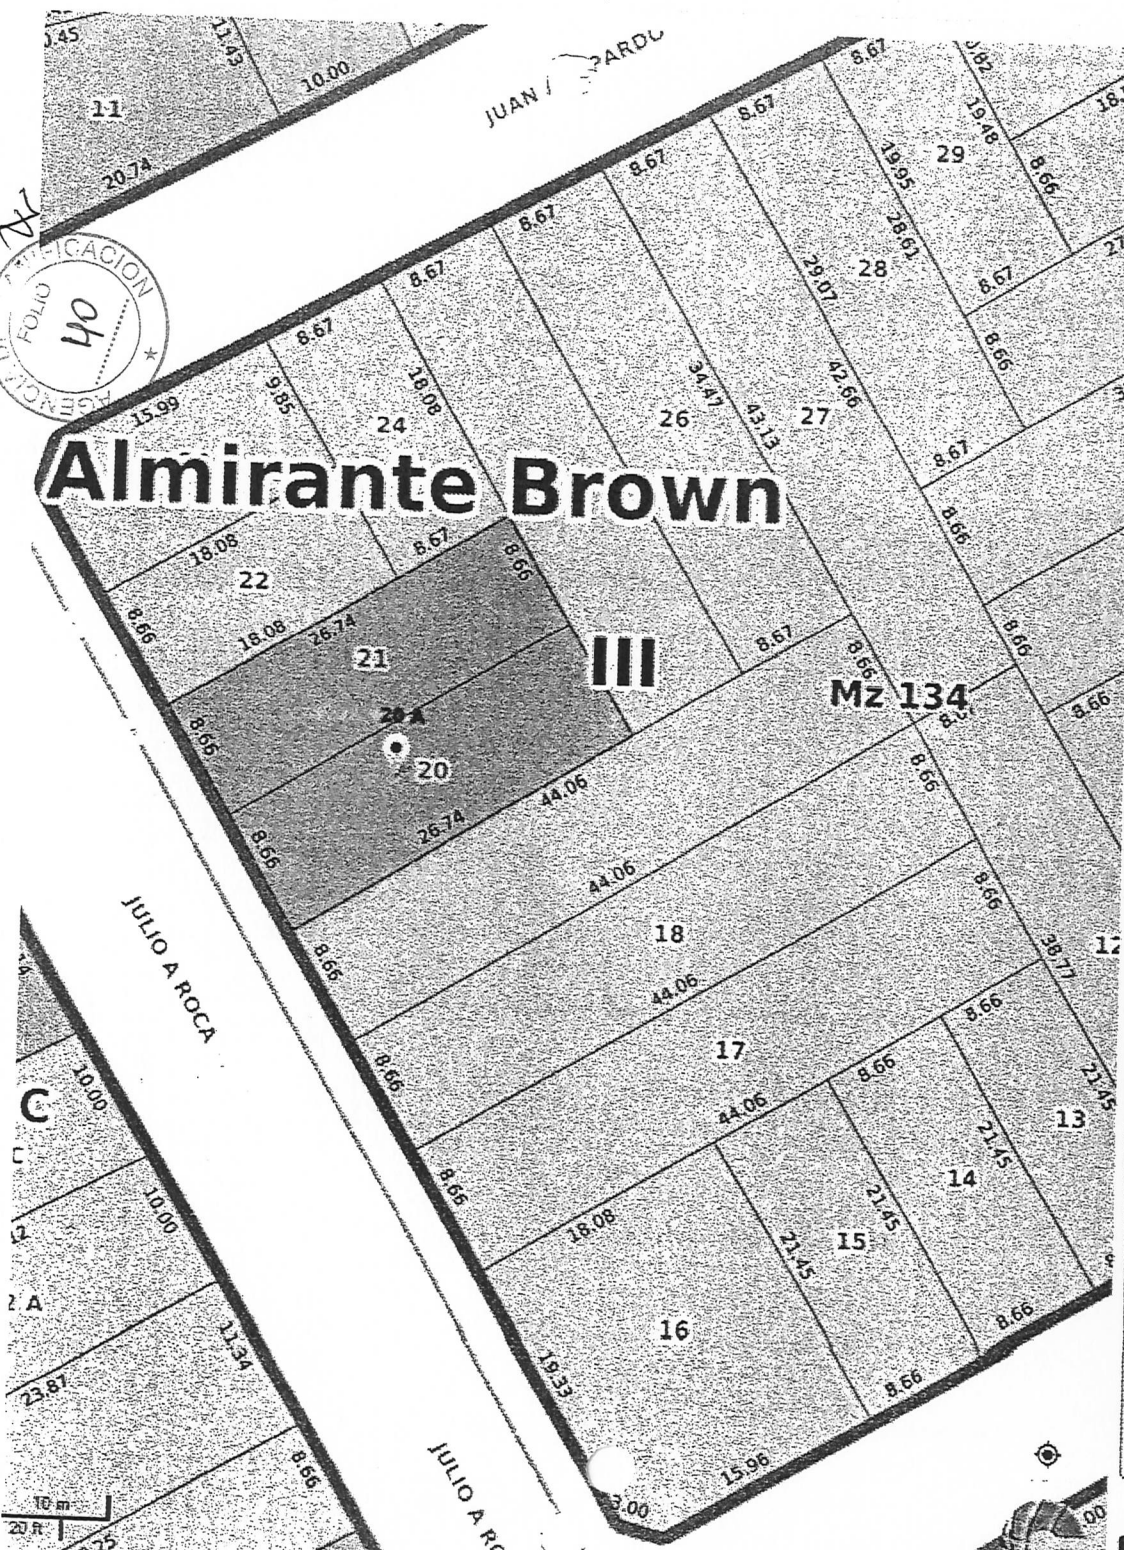

Almirante Brown

III

Mz 134

Información

Nomenclatura Catastral

Partido: 3 (Almirante Brown) Circunscripción: 3
Sección: A Manzana: 134 Parcela: 20A

Valuación

Partida	Sup. Terreno	SP
15736	464	

Street View

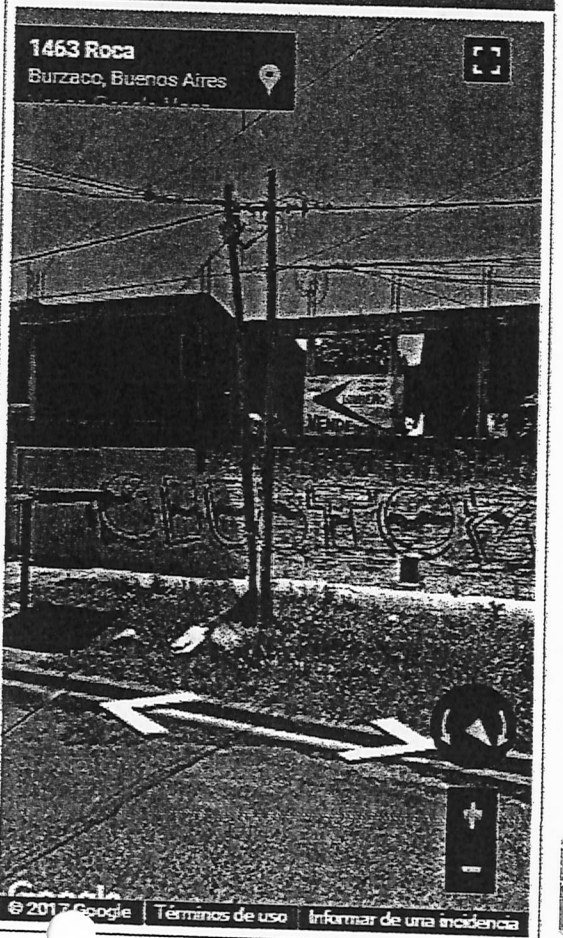



Imagen: Diciembre de 2013

ES ADITA CTE

Handwritten signature and stamp.



ESQUEMA GENERAL DE LA OBRA
Croquis preliminar implantado en el terreno

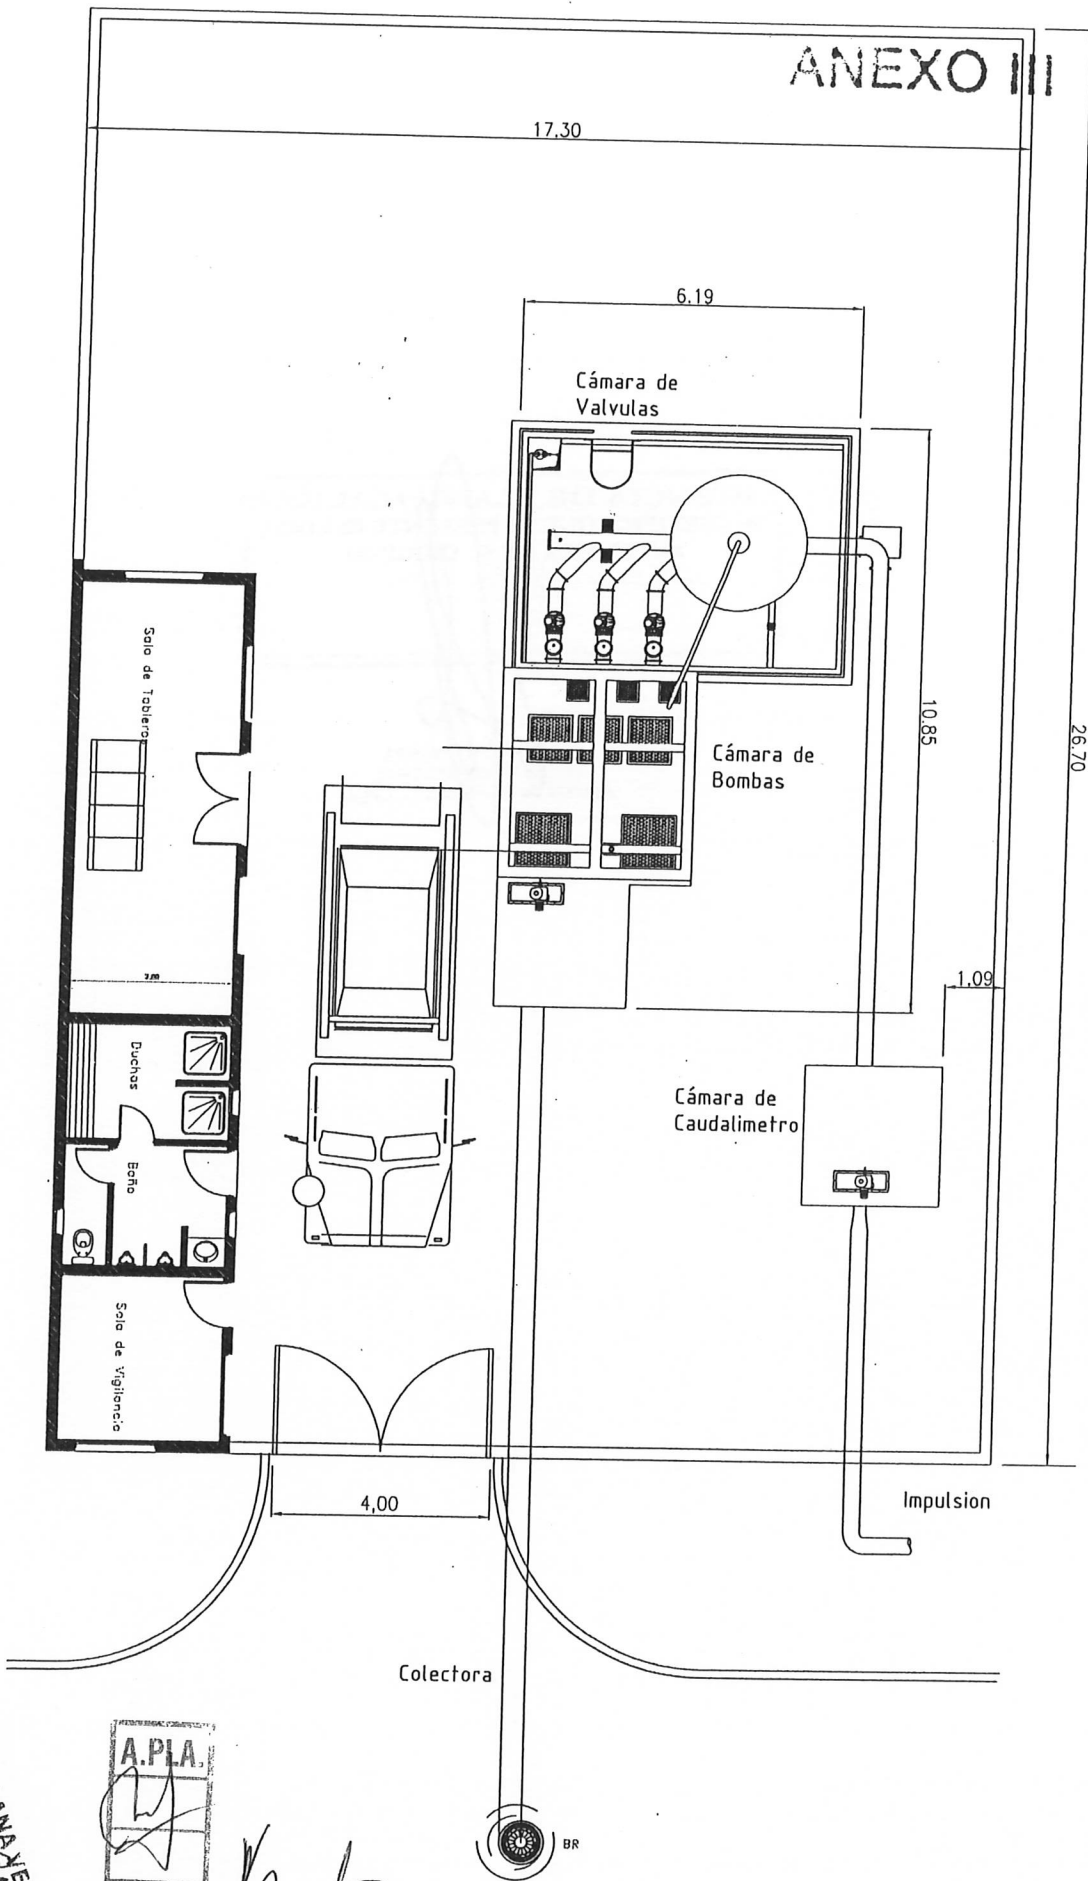

EBC ADROGUE SUR 1
Caudal 72 l/seg

Firma
(Director de Área)

LILLIANA ALERGER
Directora de Área

Julio A Roca
ES COPIA FIEL
17/11/22