



LICITACIÓN PÚBLICA NACIONAL N° 14/2020

“Adquisición de Durmientes Para Obras de Mejoramiento de Vía de las Líneas General San Martin, General Belgrano y General Urquiza”

SF

PLIEGO DE BASES Y CONDICIONES PARTICULARES Y ESPECIFICACIONES TÉCNICAS

[Tabla de Contenidos]

SECCIÓN 1 – CONDICIONES PARTICULARES	5
ARTÍCULO 1º: CONTRATANTE.....	5
ARTÍCULO 2º: PROCEDIMIENTO DE SELECCIÓN.....	5
ARTÍCULO 3º: OBJETO DE LA LICITACIÓN.....	5
ARTÍCULO 4º: OBTENCIÓN DE LOS PLIEGOS.....	5
ARTÍCULO 5º: CONSULTA Y ACLARACIONES DEL PLIEGO.....	5
ARTÍCULO 6º: MODALIDAD DE LICITACIÓN Y CONTRATACIÓN. ORDEN DE COMPRA. CANTIDADES.....	6
ARTÍCULO 7º: LUGAR, PLAZO Y FORMA DE PRESENTACIÓN DE LAS OFERTAS.	6
ARTÍCULO 8º: LUGAR, DÍA Y HORA DEL ACTO DE APERTURA.	7
ARTÍCULO 9º: VALIDEZ DE LAS OFERTAS.	7
ARTÍCULO 10º: DOCUMENTACIÓN OBLIGATORIA. DESESTIMACIÓN.....	7
ARTÍCULO 11º: REQUISITOS DE ADMISIBILIDAD.....	8
ARTÍCULO 12º: INCOMPATIBILIDADES.....	8
ARTÍCULO 13º: FORMA DE COTIZACIÓN REQUERIDA.....	8
ARTÍCULO 14º: GARANTÍA DE MANTENIMIENTO DE OFERTA.	9
ARTÍCULO 15º: REQUISITOS FORMALES PARA LA PRESENTACIÓN DE LAS OFERTAS.	9
ARTÍCULO 16º: PRESENTACIÓN ÚNICA	14
ARTÍCULO 17º: PROCEDIMIENTO DE SELECCIÓN.....	14
ARTÍCULO 18º: ADJUDICACIÓN.	15
ARTÍCULO 19º: GARANTÍA DE CUMPLIMIENTO DE CONTRATO.....	16
ARTÍCULO 20º: LUGAR DE ENTREGA.....	16
ARTÍCULO 21º: CONTROL Y RECEPCIÓN DE DURMIENTES.....	16
ARTÍCULO 22º: FORMA DE PAGO Y LUGAR DE LA PRESENTACIÓN DE REMITOS Y FACTURAS.....	16
ARTÍCULO 23º: AMPLIACIÓN	17
ARTÍCULO 24º: OBLIGACIONES A CARGO DEL PROVEEDOR.	17
ARTÍCULO 25º: SUBCONTRATACIÓN	18
ARTÍCULO 26º: INCUMPLIMIENTO – MULTAS.....	18
ARTÍCULO 27º: GARANTÍA DE INDEMNIDAD.....	19
ARTÍCULO 28º: CUMPLIMIENTO DE TODAS LAS OBLIGACIONES ESTABLECIDAS POR LA NORMATIVA VIGENTE	19
ARTÍCULO 29º: RESCISIÓN	20
ARTÍCULO 30º: DOMICILIO – JURISDICCIÓN.....	20
ARTÍCULO 31º: NORMATIVA VIGENTE	20
SECCIÓN 2 – DATOS DEL LLAMADO	21

SECCIÓN 3 – ESPECIFICACIONES TÉCNICAS.....	22
Anexo I: Identificación de Durmientes de Quebracho	22
Anexo II: Durmientes de Quebracho Colorado.....	23
Anexo III: Durmientes de Quebracho Blanco tratado con CCA	24
Anexo IV: Destino Final	27
SECCIÓN 4 - FORMULARIOS	30
Anexo I: Carta de Presentación	30
Anexo II: DD.JJ. de Habilidad para Contratar	31
Anexo III: DD.JJ. Deudas – Reclamos Administrativos – Juicios con el Estado Nacional.....	32
Anexo IV: Formulario de Propuesta	33
Anexo V: Formulario de Declaración Jurada de Contenido Nacional del Bien.....	36
Anexo VI: DD.JJ. Ley N° 26.331	39
Anexo VII: DD.JJ. de Conflicto de Intereses- Decreto N° 202/2017	41
Anexo VIII: DD.JJ. Aceptación y Adhesión al Código de Conducta de BCyL S.A.....	45
Anexo IX: Presentación Única	46
Anexo X: Garantía de Indemnidad.....	47
Anexo XI: DD.JJ. Conocimiento y Aceptación de los Documentos Licitatorios.....	48

§F

DATOS DEL LLAMADO

SUBGERENCIA DE ABASTECIMIENTO	BELGRANO CARGAS Y LOGÍSTICA S.A.		
Tipo:	LICITACIÓN PÚBLICA NACIONAL	Nº 14	Ejercicio: 2020
Clase:	DE ETAPA UNICA		

--	--

Rubro Comercial	TRANSPORTE Y LOGÍSTICA
-----------------	------------------------

Objeto de la contratación	“Adquisición de Durmientes Para Obras de Mejoramiento de Vía de las Líneas General San Martín, General Belgrano y General Urquiza”
---------------------------	--

	Para CONSULTA y/o PEDIDOS DE ACLARACIÓN hasta el día 14/05/2020 (inclusive). Para la OBTENCION DEL PLIEGO hasta el día 12/05/2020 (inclusive).
--	---

CIERRE DE PRESENTACIÓN DE OFERTAS

Lugar/Dirección Av. Santa Fe N° 4636 – Piso 3º (1425) CABA – Tel. Rot. (5411) 6091 8000 Int. 8072.	Plazo y Horario Hasta el 21 de Mayo de 2020, 15:00 hs.
---	---

ACTO DE APERTURA

Lugar/Dirección	Día y Hora
Av. Santa Fe N° 4636 – Piso 3º (1425) CABA – Tel. Rot. (5411) 6091 8000 Int. 8072.	21 de Mayo de 2020 a las 15:30 hs.

SF

SECCIÓN 1 – CONDICIONES PARTICULARES

ARTÍCULO 1º: CONTRATANTE.

El contratante se denomina **BELGRANO CARGAS Y LOGÍSTICA S.A.**, (en adelante BCyL S.A.) con domicilio en Av. Santa Fe 4636, 2º Piso, CP 1425, Tel (011) 6091 8092, Ciudad Autónoma de Buenos Aires, y C.U.I.T Nº 30-71410144-3.

Se deja constancia que la presente contratación se encuentra sujeta a la Ley N° 27.437 Compre Argentino y Desarrollo de Proveedores, su Decreto Complementario 800/18 y Resoluciones aplicables.

ARTÍCULO 2º: PROCEDIMIENTO DE SELECCIÓN.

La presente selección se regirá por el siguiente procedimiento:

Modalidad	Licitación Pública
Clasificación	Nacional
Nº/Ejercicio	14/2020
Etapa	Única (Presentación de un Único Sobre)

ARTÍCULO 3º: OBJETO DE LA LICITACIÓN.

La presente Licitación tiene por objeto la adquisición de durmientes de quebracho para el mejoramiento de varios sectores de vía para las Líneas General San Martín, General Belgrano y General Urquiza. La contratación en cuestión se regirá por el presente Pliego de Bases y Condiciones Particulares y Especificaciones Técnicas (en adelante PBCP) en forma complementaria al Pliego de Bases y Condiciones Generales para la Contratación y Ejecución de Suministros, Servicios, Locaciones y Concesiones de Uso (en adelante PBCG) de BCyL S.A. y los demás instrumentos que integren la documentación licitatoria de BCyL S.A.

Quienes resulten adjudicatarios del presente llamado deberán proveer los suministros de acuerdo a las características y especificaciones que en esta documentación licitatoria se detallan.

ARTÍCULO 4º: OBTENCIÓN DE LOS PLIEGOS

Los interesados deberán solicitar los Pliegos vía correo electrónico a laccinelli@bcyl.com.ar; sfente@bcyl.com.ar previa comunicación de Razón Social, nombre y apellido de la persona de contacto y dirección de correo electrónico que se considerará válida para todas las notificaciones relacionadas con la presente licitación hasta el momento de la Apertura de Ofertas.

Importante: En ningún caso se aceptarán ofertas de empresas que hayan obtenido el presente pliego de forma distinta a la descripta ut supra.

ARTÍCULO 5º: CONSULTA Y ACLARACIONES DEL PLIEGO.

Los interesados podrán efectuar consultas y pedidos de aclaraciones, mediante nota formal institucional, la cual podrá ser ingresada por Mesa de Entradas en el domicilio de BELGRANO

CARGAS Y LOGÍSTICA S.A., en Av. Santa Fe N° 4636, piso 3° (C1425BHV) Ciudad Autónoma de Buenos Aires (CABA) o vía correo electrónico a la casilla denunciada en el Artículo 4° del presente hasta el día 14 de Mayo 2020 (inclusive) en el horario de 10 a 18 hs. indicando número y objeto de la licitación.

Las aclaraciones a los Pliegos de Bases y Condiciones Generales y del Pliego de Bases y Condiciones Particulares, podrán ser emitidas de oficio o en respuesta a consultas de los potenciales oferentes, cuando BCyL S.A. considere su pertinencia, a través de Circulares Aclaratorias y/o Modificadorias. En todos los casos las Circulares serán comunicadas a todos los que hayan solicitado los Pliegos hasta DOS (2) días hábiles antes de la fecha de Apertura de Ofertas.

ARTÍCULO 6º: MODALIDAD DE LICITACIÓN Y CONTRATACIÓN. ORDEN DE COMPRA. CANTIDADES.

El presente llamado es de **Etapa: ÚNICA. (Presentación de un Único Sobre)**

Como resultado del proceso Licitatorio BCyL S.A. adjudicará por renglón completo a aquellos oferentes que resulten ganadores de el/los renglón/es correspondientes, emitiendo las Órdenes de Compra de los bienes a adquirir.

Para estar en condiciones de resultar adjudicatarios, los Oferentes deberán superar la etapa de calificación de ofertas, sobre la base de un procedimiento de SOBRE ÚNICO. La admisibilidad de las ofertas resultará de la evaluación, conforme lo establecido en la presente documentación licitatoria, de los antecedentes de los Oferentes y del Precio Ofertado. La contratación comprenderá todas las tareas necesarias para elaborar los durmientes de quebracho nuevos conforme las especificaciones técnicas de esta Licitación incluyendo su entrega en destino final.

No serán consideradas alternativas ni variantes que se aparten del objeto de la presente contratación y sus correspondientes Especificaciones Técnicas. Asimismo, no serán aceptadas variantes en las condiciones comerciales de contratación establecidas en el Art. 22 del presente PCP.

ARTÍCULO 7º: LUGAR, PLAZO Y FORMA DE PRESENTACIÓN DE LAS OFERTAS.

Los interesados que hayan recibido la documentación licitatoria deberán presentar sus ofertas en la SUBGERENCIA DE LICITACIONES de la GERENCIA DE SERVICIOS, sita en Av. Santa Fe 4636 - 3º Piso (1425) CABA, hasta el **21 de Mayo 2020 a las 15 horas** (Fecha de cierre de presentación de Ofertas).

Las ofertas se deberán presentar en UN (1) SOBRE CERRADO, el que deberá contener en su interior la oferta original completa y dos (2) copias, es decir, la oferta junto con toda la documentación requerida en ORIGINAL, DUPLICADO Y TRIPPLICADO.

En caso de que algún oferente no presente la totalidad de su oferta con la cantidad de ejemplares solicitados en el momento de su presentación; será intimado para que en el plazo

perentorio de 24 horas de cumplimiento a lo requerido en el PCP, bajo apercibimiento de desestimación de oferta.

El SOBRE CERRADO llevará como únicas leyendas las siguientes:

Licitación Pública Nacional N° 14/2020

“Adquisición de Durmientes Para Obras de Mejoramiento de Vía de las Líneas General San Martín, Genera Belgrano y General Urquiza”

IDENTIFICACIÓN DEL OFERENTE
SOBRE ÚNICO

ARTÍCULO 8º: LUGAR, DÍA Y HORA DEL ACTO DE APERTURA.

El día **21 de Mayo 2019 a las 15:30 horas** se realizará el Acto de Apertura de Ofertas en Av. Santa Fe 4636 - 3º Piso de la Ciudad Autónoma de Buenos Aires.

SE DEJA CONSTANCIA QUE AQUELLAS PERSONAS QUE ASISTAN AL ACTO DE APERTURA DE OFERTAS, DEBERÁN ESTAR MUÑIDOS DE SU DOCUMENTO NACIONAL DE IDENTIDAD CON UNA COPIA DEL MISMO. QUIEN CONCURRIERA SIN ACREDITACIÓN DE IDENTIDAD, NO PODRÁ PRESENCIAR EL ACTO DE APERTURA DE OFERTAS.

ARTÍCULO 9º: VALIDEZ DE LAS OFERTAS.

Se deberá mantener la validez de la oferta presentada por SESENTA (60) días contados a partir del Acto de Apertura de Ofertas. Si el oferente no manifestara en forma fehaciente su voluntad de no renovar la oferta con una antelación mínima de DIEZ (10) días al vencimiento del plazo, aquella se considerará prorrogada automáticamente por un lapso igual al inicial.

ARTÍCULO 10º: DOCUMENTACIÓN OBLIGATORIA. DESESTIMACIÓN.

La documentación que, como mínimo, deberá contener El SOBRE presentado por el oferente será la detallada a continuación, bajo apercibimiento de tenerse por desestimada la oferta ante la ausencia de cualquiera de dichos documentos:

- El Formulario de Propuesta completo (“SECCIÓN 4 - Anexo IV”)
- Garantía de Mantenimiento de Oferta (Artículo 14º)

§F

ARTÍCULO 11º: REQUISITOS DE ADMISIBILIDAD.

Para que su oferta pueda considerarse admisible, el oferente no deberá incurrir en ninguno de los impedimentos establecidos en la documentación licitatoria; ni encontrarse en situación de litigo con BCyL S.A., el Estado Nacional y/o sus organismos descentralizados y/o Belgrano Cargas y Logística S.A. y/o sus accionistas (Ferrocarriles Argentinos S.E. y/o Administración General de Puertos S.E.), y/o Administración de Infraestructuras Ferroviarias S.E. y/o Sociedad Operadora Ferroviaria S.E.

Además, la Oferta deberá estar firmada de manera de constituirse realmente en una obligación para quienes la hayan formulado y presentado la totalidad de la información y documentación establecida a satisfacción de BCyL S.A.

Es también condición necesaria para alcanzar la admisibilidad, que la oferta se ajuste a las condiciones establecidas en la documentación licitatoria sin presentar desviaciones, condicionamientos o reservas que restrinjan los derechos de BCyL S.A. o las obligaciones del Oferente; o que impidan comparar esa oferta en condiciones de igualdad con otras; o que no permitan asegurar fehacientemente el cumplimiento del alcance de la contratación.

ARTÍCULO 12º: INCOMPATIBILIDADES

Los ex empleados de BCyL S.A. que se hayan desvinculado hasta un año antes de la publicación de la presente no podrán participar del proceso licitatorio por sí, o como personal del oferente/contratista.

ARTÍCULO 13º: FORMA DE COTIZACIÓN REQUERIDA

Los precios que se coticen deberán estar expresados en **PESOS ARGENTINOS** únicamente y no deberán incluir el Impuesto al Valor Agregado (IVA).

Los oferentes deberán cotizar por RENGLÓN COMPLETO; pudiendo cotizar UNO, ALGUNO O LA TOTALIDAD DE LOS RENGLONES. No serán consideradas alternativas ni variantes que se aparten del objeto de la presente contratación y sus correspondientes Especificaciones Técnicas.

La propuesta económica deberá efectuarse de acuerdo al Formulario de Propuesta Económica contenido en la Sección 4 – “Formulario de Propuesta” (ANEXO IV) debe presentarse COMPLETO y debidamente firmado.

No se admitirán presentaciones en las que se guarde otra forma distinta a la referida.

Se considerará que todos los valores cotizados incluyen la totalidad de las cargas sociales, previsionales y tributarias (excepto IVA) y de los costos y gastos directos e indirectos (incluidos elaboración, tratamiento, acopio, traslados, transportes si correspondiere, seguros, utilidades, etc.), resultando inoponibles a BCyL S.A cualquier tipo de reclamo posterior por adicionales basados en éstos u otros conceptos similares o asimilables.

Los Precios ofertados se consideran fijos e invariables hasta que culmine la vigencia de la Orden de Compra.

Correrán por cuenta del Proveedor todos los gastos asociados al control de calidad, inspección, almacenamiento, hasta su entrega en el lugar determinado, según corresponda, y en cualquier instancia, el retiro y disposición final de aquellas partidas que eventualmente se rechacen.

ARTÍCULO 14º: GARANTÍA DE MANTENIMIENTO DE OFERTA.

En atención a los montos y plazos involucrados en la presente licitación, los oferentes deberán acompañar, junto con su oferta, en concepto de GARANTÍA DE MANTENIMIENTO DE OFERTA un CINCO POR CIENTO (5%) del monto total de la oferta, SIN IVA INCLUIDO, a favor de BELGRANO CARGAS Y LOGÍSTICA S.A., según lo establecido en el Art 6º del PBCG. GARANTÍAS DE LA MISMA COMPAÑÍA

ARTÍCULO 15º: REQUISITOS FORMALES PARA LA PRESENTACIÓN DE LAS OFERTAS.

15.1. Los oferentes deberán constituir domicilio en la Ciudad Autónoma de Buenos Aires y denunciar dirección de correo electrónico (e-mail) a efectos de esta presentación, a través de la cual serán válidas todas las comunicaciones y notificaciones vinculadas al procedimiento licitatorio. Las ofertas serán redactadas en idioma nacional y se presentarán debidamente firmadas (con firma en original, sin excepción alguna) y selladas en todas sus hojas por el Representante Legal de los oferentes.

15.2. Cada propuesta indefectiblemente deberá estar acompañada por la documentación e información que a continuación se detalla:

A. Documentación que acredita la Capacidad Legal del Oferente

a) Personería

i. Personas físicas:

1. Nombre completo, fecha de nacimiento, nacionalidad, profesión, domicilio real y constituido en la Ciudad Autónoma de Buenos Aires, estado civil y número de documento de identidad. Para el caso de presentarse un apoderado deberá acompañar copia del poder con facultades suficientes para obligar al Oferente, el cual deberá estar debidamente certificado por escribano público o autoridad competente.
2. Fotocopia certificada del Documento Nacional de Identidad (DNI), en donde consten los datos de la persona y el último domicilio registrado.

ii. Personas Jurídicas:

1. Denominación o Razón Social.
2. Domicilio Legal y Constituido en la Ciudad Autónoma de Buenos Aires.
3. Contratos Constitutivos, Estatutos y modificatorias, en su caso debidamente certificados por escribano público o autoridad competente.
4. Designación de Representante Legal y/o Apoderado con facultades suficientes para obligar al Oferente. Esta capacidad de representación o poder deberá resultar de los contratos sociales y/o estatutos y/o poderes y/o instrumentos adjuntos debidamente certificados por escribano público o autoridad competente
5. Nómina de los actuales integrantes de sus órganos de dirección, administración y fiscalización, y vencimiento de sus mandatos.

iii. Personas jurídicas en formación:

1. Fecha y objeto del contrato constitutivo debidamente certificado por escribano público o autoridad competente.
2. Número de expediente y fecha de la constancia de iniciación del trámite de inscripción en el registro correspondiente.

iv. Agrupación de Colaboración y Uniones Transitorias:

1. Identificación de las personas físicas o jurídicas que las integran y sus porcentajes de participación. En caso de tratarse de personas físicas deberán acreditar su identidad de conformidad a lo establecido en el punto a.i.2; y en el caso de personas jurídicas de conformidad a lo establecido en el punto a.ii.3.
2. Nómina de los actuales integrantes de los órganos de dirección, administración y fiscalización, y vencimiento de sus mandatos, de cada una de las personas jurídicas que han asumido el compromiso de conformar la UT, en caso de corresponder.
3. Fecha del compromiso de constitución y su objeto debidamente certificado y legalizado por escribano público o autoridad competente.
4. Declaración de solidaridad de sus integrantes por todas las obligaciones emergentes de la presentación de la oferta, de la adjudicación y de la ejecución del contrato.

§7

5. Domicilio Legal y Constituido en la Ciudad Autónoma de Buenos Aires.
- b) Número de Clave Única de Identificación Tributaria. (C.U.I.T.)
- c) Constancia del correo electrónico mediante el cual se le han enviado los Pliegos de Bases y Condiciones Particulares y Pliego de Bases y Condiciones Generales.
- d) Garantía de Mantenimiento de Oferta en formato original, conforme Artículo 14º del presente Pliego. En caso de constituirla mediante un Seguro de Caución, el representante de la Compañía de Seguros que suscriba la póliza debe tener facultades suficientes, lo cual deberá ser certificado por Escribano Público (con intervención del Colegio de Escribanos en caso de jurisdicciones diferentes a la Ciudad Autónoma de Buenos Aires).
- e) Declaración Jurada, identificada en la '**SECCIÓN 4 – Anexo I**', en la que deberá señalarse que conoce y presta conformidad al contenido del PBCP y del PBCG que rigen la presente licitación, así como que renuncia a recurrir a la vía judicial en caso de descalificación, no calificación, desestimación de la propuesta o cualquier otra resolución que adopte el contratante. También acepta expresamente que la única vía recursiva es la prevista en el presente pliego.
- f) **Habilidad:** En todos los casos los oferentes deberán acompañar una declaración jurada donde conste que no se encuentra incursa en ninguna de las causales de inhabilidad para contratar con el Estado Nacional y/o sus entidades descentralizadas y/o Administración de Infraestructuras Ferroviarias S.E. y/o Sociedad Operadora Ferroviaria S.E. y/o Belgrano Cargas y Logística S.A. y/o sus accionistas (Ferrocarriles Argentinos S.E. (F.A.S.E.) y/o Administración General de Puertos S.E.), de conformidad con la contenida en la '**SECCIÓN 4 – Anexo II**' que forma parte integrante del presente pliego.
- g) **Judicial:** Deberán denunciar con carácter de declaración jurada, conforme con la contenida en la '**SECCIÓN 4 – Anexo III**' que forma parte integrante del presente Pliego, si mantienen o no juicios con el Estado Nacional y/o sus entidades descentralizadas y/o Administración de Infraestructuras Ferroviarias S.E. y/o Sociedad Operadora Ferroviaria S.E. y/o Belgrano Cargas y Logística S.A. y/o sus accionistas (Ferrocarriles Argentinos S.E. (F.A.S.E.) y Administración General de Puertos S.E.), individualizando en su caso: carátula, número de expediente, monto reclamado, fuero, juzgado, secretaría y entidad demandada.
- h) Régimen de Compre Argentino y Desarrollo de Proveedores establecido por la Ley N° 27.437, su Decreto Reglamentario N° 800/18 y Resoluciones aplicables.

- i. ORIGEN DEL BIEN: Declaración Jurada de acuerdo al modelo que obra en la '**SECCIÓN 4 - Anexo V**' del presente pliego y que forma parte de él.
- ii. TAMAÑO DEL OFERENTE: En caso de declarar ser MiPyME, adjuntar el Certificado del Registro PyME que se obtiene ingresando al sitio de AFIP con CUIT y Clave Fiscal.
- i) Los oferentes deberán completar y presentar el formulario de Declaración Jurada de Intereses – Decreto N° 202/2017 que obra en la '**SECCIÓN 4 - Anexo VII**' del presente pliego y que forma parte de él.
- k) Los oferentes deberán completar y presentar el formulario de Declaración Jurada de Aceptación y Adhesión a Código de Conducta de BCyl que obra en la '**SECCIÓN 4 - Anexo VIII**' del presente pliego y que forma parte de él. Declaración Jurada de Garantía de Indemnidad, de acuerdo al modelo que obra en la '**SECCIÓN 4 - ANEXO X**' del presente pliego y que forma parte de él.
- l) Presentación Única, en caso de corresponder, conforme el modelo obrante en la '**Sección 4 – ANEXO IX**'.

B. Documentación que acredita la Capacidad Técnica del Oferente.

- 1. El oferente deberá poseer un aserradero de durmientes de quebracho cuyo proceso de elaboración y tratamiento cumpla con los requisitos establecidos en el presente pliego. Como alternativa podrá alquilar un aserradero y/o contar con aserraderos portátiles. El oferente deberá acompañar su oferta técnica con todo tipo de documentación probatoria e imágenes a los efectos de evidenciar su capacidad técnica.
- 2. Declaración Jurada - Ley N° 26.331 de Presupuestos Mínimos de Protección Ambiental de los Bosques Nativos (**‘SECCIÓN 4 - Anexo VI’**)
- 3. El oferente deberá poseer una planta de tratamiento para preservar Durmientes de Quebracho Blanco, para lo cual deberá acompañar su oferta técnica con todo tipo de documentación e imágenes a los efectos de evidenciar su capacidad técnica. Como alternativa podrá presentar carta compromiso del propietario de la planta de tratamiento que le prestará el servicio.
- 4. El oferente deberá acreditar una capacidad instalada de elaboración de la cual resulte que se encuentra en condiciones de cumplimentar en tiempo y forma con las entregas comprometidas en su oferta y aquellas que hubiese comprometido previamente.

57

5. El oferente deberá presentar un listado de instalaciones y/o venta de materiales similares, realizadas en los últimos DOS (2) años, tanto en el sector público como en el privado. Cabe destacar que las cantidades de instalaciones y/o ventas expuestas en el listado solicitado, deberán ser consistentes con la **‘SECCIÓN 4 - Anexo IV: Formulario de Propuesta’**. Dicho listado deberá incluir: Denominación y domicilio de la empresa donde se realizó la entrega de los productos, nombre, apellido y cargo de las personas que puedan ser consultados y fecha de realización.

C. Documentación que acredita la Capacidad Financiera del Oferente.

a) Balances

- i. Las personas jurídicas deberán presentar copia de los estados contables (balance general, memoria, estado de situación patrimonial, estado de resultados, de evolución del patrimonio neto, de origen y aplicación de fondos, cuadros, anexos y notas respectivas) de cada uno de los DOS (2) últimos ejercicios anuales como mínimo, firmados por Contador Público Nacional y Certificados por el Consejo Profesional de Ciencias Económicas competente y auditados de acuerdo con los principios contables generalmente aceptados.
- ii. Las personas físicas deberán presentar Estado de Situación Patrimonial para cada uno de los DOS (2) últimos años calendario anteriores a la fecha del Acto de Apertura, confeccionado de acuerdo a las normas profesionales vigentes para la elaboración de estados contables con dictamen de Contador Público independiente que incluya la aseveración de su consistencia con las declaraciones juradas de los impuestos que graven las rentas y los patrimonios con la Certificación del Consejo Profesional.

- b) Se analizará la situación económica y financiera del oferente. A tales efectos, BCyL S.A. se reserva la facultad de solicitar información financiera adicional en caso que a su solo criterio los siguientes parámetros no le resulten concluyentes:

- i. Se calcularán los siguientes índices a partir de los estados contables:

Índice de Liquidez

Índice de Solvencia

Índice de Endeudamiento

$$\frac{\text{Activo Corriente}}{\text{Pasivo Corriente}} > 1 \quad \frac{\text{Total Activo}}{\text{Total Pasivo}} > 1,5 \quad \frac{\text{Total Pasivo} - \text{"Caja y Bancos"}}{\text{Patrimonio Neto}} \leq 0,5$$

SF

- ii. Se consultará el informe de Situación Crediticia del BCRA que se obtiene del website:

http://www.bcra.gov.ar/BCRAyVos/Situacion_Crediticia_CUIT_CUILa_sp

15.3. Los requisitos podrán ser alcanzados por complementariedad entre aquellos que se presenten en UT o Agrupaciones, donde los socios responderán solidariamente por la asociación que formula la oferta, en la medida que cada socio que contribuye a alcanzar esos requisitos tenga una participación mínima del TREINTA POR CIENTO (30%).

15.4. Cuando la oferta tuviera defectos de forma, el oferente será intimado por la SUBGERENCIA DE ABASTECIMIENTO a subsanarlos dentro del término de TRES (3) días hábiles o el plazo que la Comisión Evaluadora considere conveniente. Si no lo hiciere, la oferta será desestimada, sin más trámite.

ARTÍCULO 16º: PRESENTACIÓN ÚNICA.

La documentación contemplada en el ‘Artículo 15º Punto 2, inciso A, apartado a) Personería’ se acompaña por única vez en oportunidad de la primera presentación de ofertas que hayan efectuado los interesados. En sucesivas presentaciones, sólo deberán presentar una Declaración Jurada, conforme al modelo que obra en la ‘SECCIÓN 4 – Anexo X’ del presente Pliego, en donde indiquen la licitación en la cual se ha entregado dicha documentación y que la misma se encuentra plenamente válida y actualizada a la fecha. En su caso, deberán proporcionar la actualización de los datos que hubieren variado desde su última presentación, de la misma forma prevista para la presentación original.

La presencia de inconsistencias en los datos proporcionados será causal de desestimación de la oferta.

ARTÍCULO 17º: PROCEDIMIENTO DE SELECCIÓN

17.1. En la fecha establecida en el llamado se procederá a la apertura de las ofertas.

17.2. Durante los DOS (2) días hábiles siguientes se otorgará vista a los proponentes cuyas ofertas hayan sido abiertas, quienes podrán observar cualquiera de las restantes. Las observaciones se fundamentarán en forma clara y precisa y serán presentadas ante la Mesa de Entradas de BCyL S.A.

17.3. Cumplido el plazo del párrafo anterior la COMISION EVALUADORA se abocará al análisis de las ofertas, con el objetivo de determinar si las mismas cumplimentan los requisitos de la licitación y demuestran estar en condiciones de cumplimentar la provisión objeto del llamado en tiempo y forma, de manera de poder concluir que dichas ofertas resultan ADMISIBLES.

17.4. En ese proceso de evaluación, la COMISIÓN EVALUADORA podrá requerir todas las aclaraciones, ratificaciones y rectificaciones que considera necesarias para determinar la admisibilidad.

Asimismo, podrá realizar comprobaciones, ensayos, requerir estudios o análisis complementarios, solicitar referencias. Los gastos en todos los casos correrán por cuenta del Oferente.

17.5. BCyL S.A. se reserva el derecho de realizar visitas a las plantas/almacenes/aserraderos de los oferentes durante el proceso de evaluación.

17.6. Los Oferentes deberán dar cumplimiento al pedido de informes complementarios de la COMISIÓN EVALUADORA dentro del plazo de TRES (3) días hábiles o el plazo que ésta considere oportuno, y si no se cumpliera en término con dicho pedido, se tendrá por retirada la propuesta con pérdida de la Garantía de Mantenimiento de Oferta.

17.7. No se requerirá o aceptará aclaración o información complementaria por parte de un Oferente que implique una alteración de la igualdad en la evaluación de las ofertas, o que represente una ventaja para quien formula la aclaración o complementación de la información dado el tiempo transcurrido con posterioridad a la fecha de apertura, el conocimiento adquirido de las demás ofertas o cualquier otra condición.

17.8. La COMISIÓN EVALUADORA emitirá el Dictamen de Evaluación, el cual no será vinculante y proporcionará criterios suficientes para la toma de decisión de la adjudicación.

ARTÍCULO 18º: ADJUDICACIÓN.

18.1. La provisión de durmientes al destino final será adjudicada a la/s Oferta/s que cumpliendo con todos los requerimientos técnicos y formales resulte ser la cotización más conveniente a sólo criterio de BCyL S.A. Formará parte de la Evaluación el plazo de entrega ofrecido.

18.2. SE DEJA CONSTANCIA QUE LA ADJUDICACIÓN DE LA PRESENTE CONTRATACIÓN SE ENCUENTRA SUPEDITADA A LA ADJUDICACIÓN DE LAS OBRAS EN EL MARCO DE LA LPN N° 10/2020 - BCYL- "MEJORAMIENTO DE VIA EN SECTORES VARIOS – LINEA GENERAL BELGRANO – GENERAL URQUIZA Y GENERAL SAN MARIN AÑO 2020"-.

18.3. El resultado de la adjudicación será notificado fehacientemente al/los adjudicatario/s y al resto de los oferentes, quienes podrán impugnar el acto de adjudicación dentro del plazo de TRES (3) días hábiles de notificados.

18.4. Estas impugnaciones deberán presentarse por escrito en la MESA DE ENTRADA de BCyL S.A. y deberá adjuntar una Garantía de Impugnación equivalente al UNO POR CIENTO (1%) del monto de la oferta en cuyo favor se hubiere aconsejado adjudicar el contrato y serán resueltas en el plazo de CINCO (5) días hábiles. La garantía de impugnación podrá ser ejecutada al primer requerimiento de BCyL S.A. de no proceder la impugnación.

18.5. BCyL S.A. podrá dejar sin efecto el procedimiento de contratación en cualquier momento anterior al perfeccionamiento de la orden de compra, sin lugar a indemnización alguna a favor de los interesados u oferentes.

ARTÍCULO 19º: GARANTÍA DE CUMPLIMIENTO DE CONTRATO.

El Adjudicatario deberá constituir una Garantía de Cumplimiento de Contrato equivalente al DIEZ POR CIENTO (10%) del monto total adjudicado, sin IVA incluido. En caso de presentarla mediante una Póliza de Seguro de Caución, deberá contar con la certificación de Escribano Público correspondiente y deberá ser legalizada si el Escribano certificante fuese de una jurisdicción diferente a la de Belgrano Cargas y Logística S.A.

A tal fin, será condición obligatoria que, en caso de corresponder, el adjudicatario mantenga la Compañía de Seguros a la que haya recurrido originalmente, durante toda la vigencia de la presente contratación y para cada una de las presentaciones que tuviera que hacer.

ARTÍCULO 20º: LUGAR DE ENTREGA.

Los lugares para las entregas de los durmientes serán los establecidos conforme a la “SECCIÓN 2 - Anexo IV: Destino Final” a partir de la emisión de la correspondiente Orden de Compra.

La recepción de los bienes objeto de la presente contratación, se efectuará por personal de BELGRANO CARGAS Y LOGÍSTICA S.A. al igual que la firma de los remitos y facturas correspondientes.

ARTÍCULO 21º: CONTROL Y RECEPCIÓN DE DURMIENTES.

Cuando los durmientes de quebracho hayan sido elaborados y ya se encuentren en condiciones de ser despachados y entregados, el adjudicatario deberá informar a BCyL dentro de las SETENTA Y DOS (72) hs para que el Inspector de BCyL realice in situ el control de calidad e identifique con la marca de un cuño aquellos durmientes aptos para ser transportados.

Aquellos durmientes que efectivamente hayan aprobado el control de calidad serán trasladados hasta el destino final donde personal de BCyL prestará conformidad en el Remito.

Es responsabilidad del adjudicatario gestionar ante las autoridades toda la documentación comercial, de tránsito, ambiental y de toda índole que deba acompañar la carga. En caso que transcurra el plazo de 1 semana desde el control de calidad sin que se haya dispuesto el transporte al destino final, el adjudicatario informará por medio fehaciente a BCyL tal circunstancia dentro de las VEINTICUATRO (24) horas.

ARTÍCULO 22º: FORMA DE PAGO Y LUGAR DE LA PRESENTACIÓN DE REMITOS Y FACTURAS.

22.1. El Adjudicatario tendrá derecho al pago de un ANTICIPO equivalente al QUINCE POR CIENTO (15%) del valor total de la Orden de Compra.

22.2. El Adjudicatario podrá facturar el ANTICIPO una vez notificada y suscripta la ORDEN DE COMPRA. La factura deberá estar acompañada con una póliza de Seguro de Caución de Anticipo Financiero, a satisfacción del Comitente por el monto del anticipo debiendo constituirse el fiador en liso, llano y principal pagador, con expresa renuncia a los beneficios de exclusión y división.

22.3. Las facturas correspondientes al ANTICIPO serán canceladas por BCyL S.A. dentro del plazo de QUINCE (15) días de presentada la misma acompañada por la documentación pertinente completa.

22.4. Las facturas correspondientes al SALDO serán canceladas dentro del plazo de TREINTA (30) días a partir de la fecha en que el proveedor haya realizado la entrega de los materiales de acuerdo al cronograma descripto y el comprador emita la conformidad de la entrega respectiva. El proveedor deberá deducir en cada factura el porcentaje del anticipo financiero previsto en el numeral 22.1.

22.5. Las facturas deberán ser presentadas oportunamente en Mesa de Entrada sita en Avenida Santa Fe N° 4636 - 3º Piso (1425) Ciudad Autónoma de Buenos Aires o en caso de firmas extranjeras y/o de factura electrónica deberá enviarse vía correo electrónico a cuentasapagar@bcyl.com.ar .

Las facturas deberán ser emitidas por el oferente que haya resultado adjudicatario. No se aceptarán facturas emitidas directamente por el fabricante o terceros.

ARTÍCULO 23º: AMPLIACIÓN

BCYL se reserva el derecho de ampliar hasta un TREINTA POR CIENTO (30%) las Ordenes de Compras emitidas a aquellos oferentes que hayan cumplido en debido tiempo y forma con sus obligaciones y siempre y cuando se mantengan los mismos precios y condiciones comerciales de la presente Licitación.

ARTÍCULO 24º: OBLIGACIONES A CARGO DEL PROVEEDOR.

24.1. El proveedor está obligado a proveer en tiempo y forma los materiales y servicios asociados objeto de la presente contratación.

24.2. Entre otras obligaciones, el proveedor está obligado a almacenar, mantener, conservar y custodiar los durmientes, siguiendo las recomendaciones y normativas del caso, hasta la recepción de los mismos por parte de BCYL S.A. Correrán también por cuenta del proveedor todos los ensayos, comprobaciones y mediciones que BCYL S.A. determine a los efectos de verificar el ajuste a las especificaciones del material recibido.

24.3. El proveedor deberá permitir el ingreso de Inspectores de Control de Calidad designados por BCYL S.A. en los lugares de almacenamiento o fabricación de los durmientes para proceder a la fiscalización y verificación de la calidad de los materiales y tareas realizadas.

24.4. Si la inspección no hubiera formulado, en su oportunidad, observaciones por materiales o bienes defectuosos, no estará implícita la aceptación de los mismos, y la inspección podrá ordenar las

§7

correcciones o reemplazos que correspondan, en el momento de evidenciarse las deficiencias, siendo también a cargo del proveedor el costo de esas medidas. Una vez alcanzada la aceptación de CONTROL DE CALIDAD se procederá a la entrega por parte del proveedor de los durmientes según Especificaciones Técnicas.

ARTÍCULO 25º: SUBCONTRATACIÓN

El proveedor podrá encomendar a un tercero, en adelante denominado SUBCONTRATISTA, hasta un TREINTA POR CIENTO (30%) de sus obligaciones, de manera transitoria o permanente, siempre y cuando sea informado a BCyL S.A. al momento de presentar su Oferta, conjuntamente con toda la documentación del Subcontratista donde se acrediten los requisitos solicitados a los Oferentes. En base a dicha documentación, BCyL S.A. se reserva el derecho de aceptar o rechazar dicha subcontratación.

El proveedor es el principal obligado ante BCyL S.A. respecto de la ejecución global del contrato y el responsable de ejercer el debido control sobre los subcontratistas. Esta responsabilidad no podrá ser delegada en terceros.

El proveedor será el responsable de controlar y hacerle cumplir al Subcontratista todas las obligaciones y deberes que por la presente se ha obligado al proveedor, así como de todas las obligaciones emanadas del derecho del trabajo y los organismos de seguridad social conforme artículo 30º, Ley 20.744 y sus modificatorias. Cualquier incumplimiento, daño y perjuicio que se hubiere originado por acción u omisión - ya sea con dolo o culpa - por parte del Subcontratista hacia BCyL S.A., será considerado al proveedor como responsable del mismo sin perjuicio del derecho que a éste le asista frente al Subcontratista.

ARTÍCULO 26º: INCUMPLIMIENTO – MULTAS.

26.1. El incumplimiento por parte del adjudicatario de cualquiera de las obligaciones contenidas en los PBCP y PBCG, los Anexos que los integran y/o la Orden de Compra en relación a esta Licitación Pública, dará derecho a BCyL S.A. a rescindirla de pleno derecho sin necesidad de interpellación judicial o extrajudicial alguna, siendo suficiente al efecto, la comunicación por medio de la cual BCyL S.A. notifique fehacientemente su voluntad de resolverla.

26.2. En consecuencia, BCyL S.A. procederá en caso de ser necesario a la correspondiente ejecución de la Garantía de Cumplimiento de Contrato.

26.3. Sin perjuicio de lo establecido en el numeral precedente, frente al incumplimiento del proveedor a cualquiera de las obligaciones derivadas de este Pliego y de cualquiera de los documentos contractuales BCyL S.A. podrá optar por requerir su cumplimiento. En ese caso, BCyL S.A. queda facultado para imponer al proveedor una multa diaria equivalente al CERO COMA DIEZ POR

SF

CIENTO (0,10%) del precio total de la contratación, desde producida la notificación fehaciente hasta que se acredite el efectivo cumplimiento de las obligaciones emergentes del presente.

26.4. En ese último supuesto, BCyL S.A. constituirá en mora al proveedor a través de un medio fehaciente a fin de que en el plazo de VEINTICUATRO (24) horas de cumplimiento a sus obligaciones. Las multas deberán abonarse de la misma forma establecida en el presente Pliego de Bases y Condiciones Generales para la Contratación y Ejecución de Suministros, Servicios, Locaciones y Concesiones de Uso que rige la presente licitación, o en la forma que BCyL S.A. expresamente lo indique.

ARTÍCULO 27º: GARANTÍA DE INDEMNIDAD

Junto con su oferta, el Oferente deberá presentar una Garantía de Indemnidad conforme el modelo obrante en '**SECCIÓN 4 – Anexo XI**', la que deberá estar firmada por el Presidente o Representante Legal. En dicha Garantía de Indemnidad el Oferente deberá asumir su total responsabilidad, comprometiéndose a mantener indemne a BCyL S.A., sus representantes, Directores y empleados de cualquier reclamo, demanda, daño, pérdida, gasto, acción, juicio u otros procedimientos ejercitados por terceras partes que surjan o resulten, o que fueran atribuibles a cualquier acto u omisión de cualquier naturaleza por parte del Proveedor, en relación al objeto de la presente. Tal garantía de indemnidad comprende, pero no se limita, a cualquier reclamo judicial y/o extrajudicial relacionado con la provisión, así como también cualquier reclamo judicial y/o extrajudicial de índole laboral que eventualmente realizara personal del proveedor, contra BCyL S.A. Dicha indemnidad se aplicará a todos los reclamos que resulten aún después de que el Proveedor haya finalizado con la provisión Objeto del presente.

ARTÍCULO 28º: CUMPLIMIENTO DE TODAS LAS OBLIGACIONES ESTABLECIDAS POR LA NORMATIVA VIGENTE

El proveedor se obliga a observar y dar estricto cumplimiento a todas las obligaciones establecidas por las normas tributarias, civiles, laborales, previsionales y de la seguridad social. El proveedor será único y exclusivo responsable del cumplimiento de las obligaciones establecidas por la legislación laboral, tributaria, previsional y de la seguridad social en relación con su personal de modo tal que no exista responsabilidad solidaria por parte de BCyL S.A. El proveedor se obliga a mantener totalmente indemne a BCyL S.A. a sus accionistas, directores, síndicos y a toda persona física o jurídica vinculadas o relacionadas con esta en caso de existir cualquier reclamo de personal propio afectados al servicio que le preste a BCyL S.A. El proveedor se obliga a contar con seguro de vida y ART de empresas de primera línea de mercado contratado en beneficio de su personal afectado al cumplimiento de la presente contratación. Si existiera reclamo por parte del personal del proveedor en perjuicio de BCyL S.A., esta última podrá retener pagos pendientes hasta que se le garantice la indemnidad estipulada

ARTÍCULO 29º: RESCISIÓN

BELGRANO CARGAS Y LOGÍSTICA S.A. podrá rescindir la provisión contratada en cualquier momento del plazo de contratación por insatisfacción en el cumplimiento de las obligaciones del contratista, por causas de fuerza mayor o bien sin justificar causa, y sin que esto genere derecho a reclamo de indemnización de ninguna índole por parte de la empresa proveedora.

Para ellos solo bastara en informar en forma fehaciente con un plazo no menor de TREINTA 30 días corridos.

ARTÍCULO 30º: DOMICILIO – JURISDICCIÓN.

El Adjudicatario deberá constituir domicilio legal dentro del radio de la Ciudad Autónoma de Buenos Aires. Asimismo y para toda divergencia relacionada con la presente licitación, las partes se someterán voluntariamente a la jurisdicción de los TRIBUNALES ORDINARIOS con asiento en la Ciudad Autónoma de Buenos Aires, con renuncia expresa de cualquier otro fuero o jurisdicción que les pudiere corresponder.

ARTÍCULO 31º: NORMATIVA VIGENTE.

Todos los documentos que integran la presente Licitación serán considerados como recíprocamente explicativos. En caso de existir discrepancias entre los referidos documentos, regirá el siguiente orden de prelación:

- La Orden de Compra emitida por BCYL S.A.
- El presente PBCP y Circulares aclaratorias /modificatorias emitidas por BCYL S.A.
- El PBCG de BCYL S.A.
- La oferta presentada por el oferente adjudicado por BCYL S.A.
- Norma de Compras de BCYL.
- El Código Civil y Comercial de la Nación.

§F

SECCIÓN 2 – DATOS DEL LLAMADO

LICITACIÓN PÚBLICA NACIONAL N° 14/2020

“Adquisición de Durmientes Para Obra de Mejoramiento de Vía de las Líneas General San Martín, General Belgrano y General Urquiza”

Tipo de Licitación: DE ETAPA ÚNICA

Cronograma del llamado a Licitación

27 y 28 de Abril de 2020 Publicidad del llamado a Licitación mediante publicación en el Boletín Oficial de la Nación

A partir del 27 de Abril de 2020 Publicidad del llamado a Licitación en la página web de la Compr.AR (<https://comprar.gob.ar>).

A partir del 27 de Abril de 2020 Publicidad del llamado a Licitación en la página web de BCyL S.A. (<https://www.bcy.com.ar>).

21 de Mayo de 2020 – 15hs. Cierre de presentación de Ofertas

Fecha y Lugar de Apertura

21 de Mayo de 2020 – 15:30hs.

Av. Santa Fe N° 4636 – Piso 3º (1425) CABA – (54-11) 6091-8000

Garantía de Cumplimiento del Contrato

DIEZ POR CIENTO (10%) del Monto total de la Orden de Compra sin IVA incluido.

§7



SECCIÓN 3 – ESPECIFICACIONES TÉCNICAS

Anexo I: Identificación de Durmientes de Quebracho

Durmiente de quebracho				Q
Color	Tipo	Tamaño	Entalle	
Colorado	Común	0,12 x 0,24 x 2 metros	Con entalle de 1:40	43.324
Blanco	Tratado con sales cromo cupro arsénicas (CCA)	0,12 x 0,24 x 2 metros	Con entalle de 1:40	28.837
Colorado	Especial p/puentes y PAN; cepilladas ambas caras	0,15 x 0,24 x 2 metros		205
Colorado	P/"copas de puente LGB"; cepillado cara superior	0,12 x 0,24 x 2,70 metros		22
Colorado	Común	0,12 x 0,24 x 2,70 metros	Con entalle de 1:40	30.752
Blanco	Tratado con sales cromo cupro arsénicas (CCA)	0,12 x 0,24 x 2,70 metros	Con entalle de 1:40	20.440
Colorado	Especial p/ PAN; cepilladas ambas caras	0,15 x 0,24 x 2,70 metros		640
Colorado	Especial p/puentes; cepilladas ambas caras	0,20 x 0,24 x 2,70 metros		223
Colorado	Especial p/"copas de puente"; cepillado cara superior	0,12 x 0,24 x 3,50 metros		46
Colorado	Común	0,12 x 0,24 x 2,50 metros	Con entalle de 1:40	18.255
Blanco	Tratado con sales cromo cupro arsénicas (CCA)	0,12 x 0,24 x 2,50 metros	Con entalle de 1:40	12.000
Colorado	Especial p/puentes; cepilladas ambas caras	0,20 x 0,20 x 2,50 metros		165
Colorado	Especial p/puentes; cepilladas ambas caras	0,25 x 0,25 x 2,50 metros		88
Colorado	Especial p/"copas de puente"; cepillado cara superior	0,12 x 0,24 x 3 metros		6
Colorado	Especial p/"copas de puente"; cepillado cara superior	0,12 x 0,24 x 3,25 metros		46
Colorado	Especial p/"copas de puente"; cepillado cara superior	0,12 x 0,24 x 3,75 metros		2
Colorado	Especial p/"copas de puente"; cepillado cara superior	0,12 x 0,24 x 4 metros		2
TOTAL				155.053

SF

Anexo II: Durmientes de Quebracho Colorado

Condiciones mínimas Norma IRAM FA L 95/57 y FA 7025.

Consideraciones generales, para la clasificación (recepción) de durmientes de Quebracho Colorado; criterios a tener en cuenta sobre, las condiciones mínimas establecidas en las normas de aplicación FA 7025, e IRAM FA L 95/57:

Dimensiones según FA. 7 025:

	Durmientes comunes
Espesor	12 cm +/- 1 cm
Ancho	24 cm +/- 2 cm
Largo	2,0 m +/- 0,10 m 2,5 m +/- 0,10 m

Requisitos Especiales según IRAM FA L 95/57

E-1 Lacra Tánica: De acuerdo a lo expresado en la norma.

E-2 Rajaduras: Sobre este ítem, cuando se trate de madera sazonada se puede utilizar durmientes que presenten una rajadura de 20 cm; mientras que para durmientes de madera nueva es conveniente admitir como máximo 10 cm.

E-3 Atabacado: De acuerdo a lo expresado en la norma.

E-4 Agujeros: De acuerdo a lo expresado en la norma.

E-5 Taladrado: De acuerdo a lo expresado en la norma.

E-6 Aventado: Sobre este ítem se considera, que puede admitirse cuando las grietas producidas por el mismo no denoten un ancho superior a 5mm (siempre que no comprometan la zona de apoyo del riel).

E-7 Acañonado: De acuerdo a lo expresado en la norma.

E-8 Abarquillado: De acuerdo a lo expresado en la norma.

E-9 Combado: De acuerdo a lo expresado en la norma.

E-10 Revirado: De acuerdo a lo expresado en la norma.

E-11 Acebolladura: De acuerdo a lo expresado en la norma.

E-12 Grietas Medulares: De acuerdo a lo expresado en la norma.

E-13 Albura (sámago): Sobre este ítem, se considera puede admitirse, siempre que el duramen en la zona de apoyo de riel no sea menor a 16 cm, y en las otras zonas no menor de 12 cm; siempre que el espesor de la albura no sea mayor a 4 cm en el costado de durmiente

E-14 Encorvado: De acuerdo a lo expresado en la norma.

§F

Anexo III: Durmientes de Quebracho Blanco tratado con CCA

Condiciones mínimas Norma IRAM FA L 95/56 y FA 7025.

Consideraciones generales, para la clasificación (recepCIÓN) de durmientes de Quebracho Blanco preservados con CCA; criterios a tener en cuenta sobre, las condiciones mínimas establecidas en las normas de aplicación FA 7 025, IRAM FA L 95/56 e IRAM 9564

Dimensiones según FA. 7 025:

Espesor	12 cm +/- 1 cm
Ancho	24 cm +/- 2 cm
Largo	2,5 m +/- 0,10 m
	2,7 m +/- 0,10 m

En las entregas de durmientes se admitirá hasta un 20% de la partida con espesores entre 11 cm y 12 cm y anchos entre 22 cm y 24 cm según su escuadria.

Requisitos Especiales según IRAM FA L 95/56

E-1 Rajaduras: Sobre este ítem, cuando se trate de madera sazonada se puede utilizar durmientes que presenten una rajadura de 20 cm; mientras que para durmientes de madera nueva es conveniente admitir como máximo 15 cm y no deberán ser provenientes de una acebolladura.

E-2 Atabacado: De acuerdo a lo expresado en la norma.

E-3 Agujeros: De acuerdo a lo expresado en la norma.

E-4 Taladrado: De acuerdo a lo expresado en la norma.

E-5 Aventado: Sobre este ítem se considera, que puede admitirse cuando las grietas producidas por el mismo no denoten un ancho superior a 5mm (siempre que no comprometan la zona de apoyo del riel).

E-6 Acañonado: De acuerdo a lo expresado en la norma.

E-7 Abarquillado: De acuerdo a lo expresado en la norma.

E-8 Combado: De acuerdo a lo expresado en la norma.


E-9 Revirado: De acuerdo a lo expresado en la norma.

E-10 Acebolladura: De acuerdo a lo expresado en la norma.

E-11 Grietas Medulares: De acuerdo a lo expresado en la norma.



E-12 Encorvado. De acuerdo a lo expresado en la norma.

SF

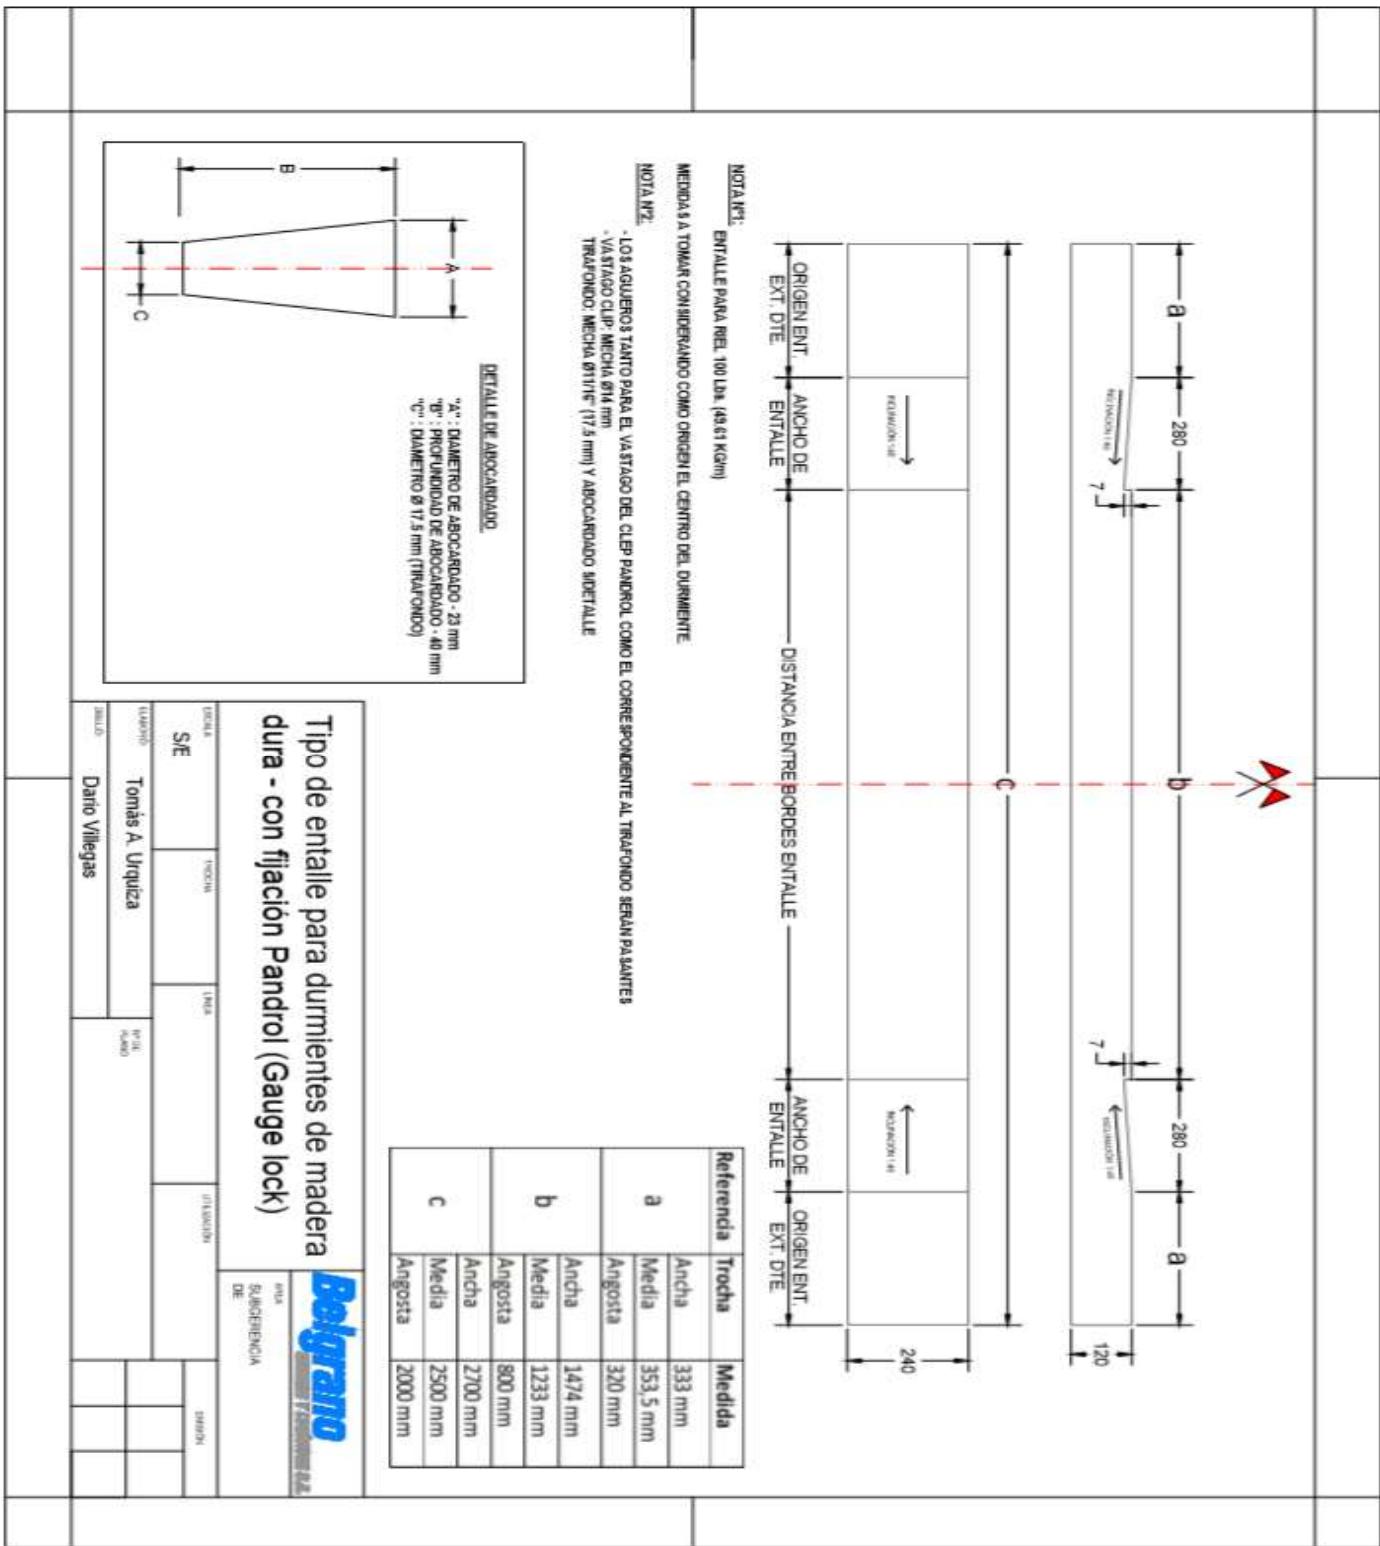





Detalle de durmiente para TROCHA MIXTA
Escala 1:10
Medidas en m

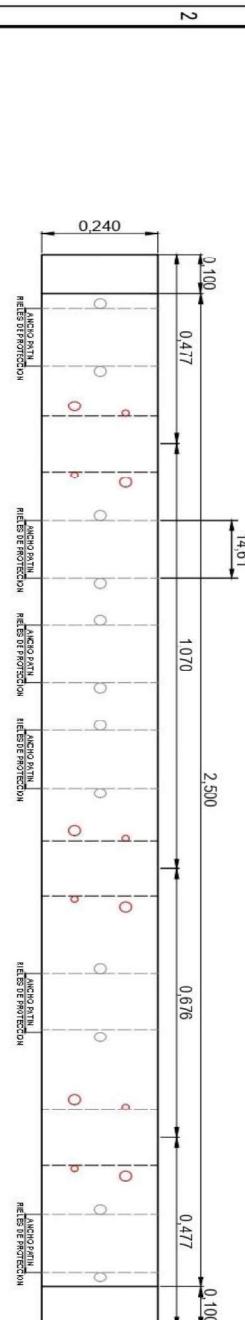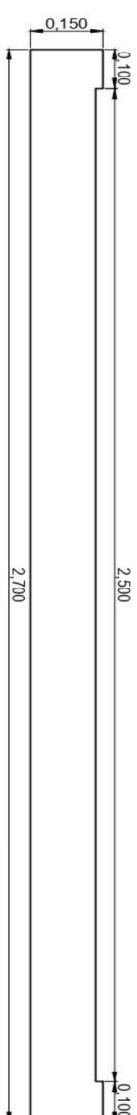

Detalle de perforaciones para fijaciones
Escala 1:5
Medidas en mm

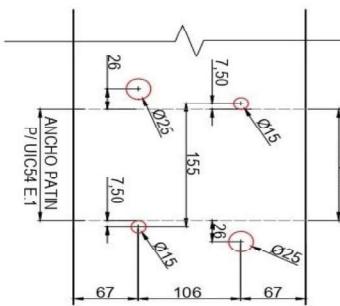

Detalle de fresado
Escala 1:5
Medidas en mm

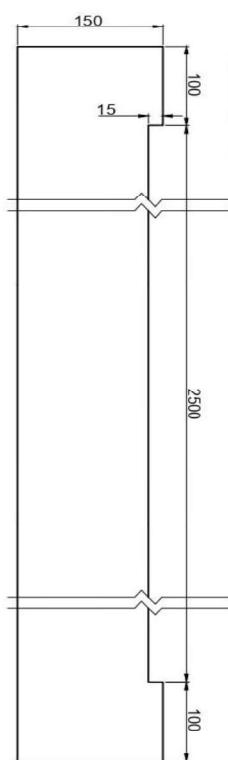

NOTA:

- 1) Los durmientes para pasos a nivel son de quebracho colorado y de 15cm de espesor.
- 2) Los agujeros de vía corrida los realizará el proveedor junto con el entale.
- 3) Los agujeros correspondiente a los reles de protección se ejecutarán en obra.

ACESO FERROVIARIO AL COMPLEJO INDUSTRIAL PORTUARIO TIMBES

PROYECTO

RAMAL TIMBES

AJUSTES DE FORMATO Y NOTAS ALGARABORIAS		REV.	DETALLE	PROY.	DB	PROV.	A.B.	FECHA
		1						

DURMIENTE DE MADERA PASO A NIVEL
TROCHA MIXTA

DETALLE

1



Anexo IV: Destino Final

Renglón	Descripción	Ítem	Destino					Q	Línea
			Estación	Provincia	Inicio	Final	Div.		
1	DURMIENTE DE Q°C° DE 0,12x0,24x 2,70 MTS. CON ENTALE DE 1:40 - LÍNEA SAN MARTÍN.-	1.1	CABRED - MERCEDES	BUENOS AIRES	72,3	111,8	31 Y 91	5040	General San Martín
		1.2	CAÑADA SECA - STA. REGINA	BUENOS AIRES	29,6	54	54	5040	General San Martín
		1.3	SANTA TERESA - SOLDINI	SANTA FE	11,3	60,4	71	5552	General San Martín
		1.4	DIEGO DE ALVEAR - VEDIA	BUENOS AIRES	310,4	366,1	32	5040	General San Martín
		1.5	CADETE DE CHILE- MOSMOTA	MENDOZA	863	893	35	5040	General San Martín
		1.6	EMPALME VENADO TUERTO - ELORTONDO	SANTA FE	133,5	172,5	67	5040	General San Martín
	DURMIENTE DE Q°C° DE 0,12x0,24x 2,70 MTS. PARA LÍNEA BELGRANO	1.7	CÓRDOBA - JUREZ CELMAN	CÓRDOBA	724,4	736,4	CC	22	General Belgrano
2	DURMIENTE DE Q°B°T° DE 0,12x0,24x2,70 MTS. CON ENTALE DE 1:40 - LINEA SAN MARTIN	2.1	CABRED - MERCEDES	BUENOS AIRES	72,3	111,8	31 Y 91	3360	General San Martín
		2.2	CAÑADA SECA - STA. REGINA	BUENOS AIRES	29,6	54	54	3360	General San Martín
		2.3	SANTA TERESA - SOLDINI	SANTA FE	11,3	60,4	71	3640	General San Martín
		2.4	DIEGO DE ALVEAR - VEDIA	BUENOS AIRES	310,4	366,1	32	3360	General San Martín
		2.5	CADETE DE CHILE- MOSMOTA	MENDOZA	863	893	35	3360	General San Martín
		2.6	EMPALME VENADO TUERTO - ELORTONDO	SANTA FE	133,5	172,5	67	3360	General San Martín
3	DURMIENTE Q° C° 0,15X0,24X2,70 MTS - P/PASO A NIVEL	3.1	CABRED - MERCEDES	BUENOS AIRES	72,3	111,8	31 Y 91	200	General San Martín
		3.2	CAÑADA SECA - STA. REGINA	BUENOS AIRES	29,6	54	54	80	General San Martín
		3.3	SANTA TERESA - SOLDINI	SANTA FE	11,3	60,4	71	120	General San Martín
		3.4	DIEGO DE ALVEAR - VEDIA	BUENOS AIRES	310,4	366,1	32	80	General San Martín
		3.5	CADETE DE CHILE- MOSMOTA	MENDOZA	863	893	35	80	General San Martín
		3.6	EMPALME VENADO TUERTO - ELORTONDO	SANTA FE	133,5	172,5	67	80	General San Martín
4		4.1	SANTA TERESA - SOLDINI	SANTA FE	11,3	60,4	71	210	General San Martín



	DURMIENTE Q° C° 0,20X0,24X2,70 MTS - P/PUENTES	4.2	EMPALME VENADO TUERTO - ELORTONDO	SANTA FE	133,5	172,5	67	13	General San Martin
5	DURMIENTE ESP Q°C° 0,12X0,24X3,50 MTS	5.1	SANTA TERESA - SOLDINI	SANTA FE	11,3	60,4	71	44	General San Martin
		5.2	TAPEBICUA - LA CRUZ	CORRIENTES	283	335	6	2	General Urquiza
6	DURMIENTE Q° C° DE 0,12x0,24x2,00 MTS - ENTALLADO	6.1	CÓRDOBA - JUREZ CELMAN	CÓRDOBA	724,4	736,4	CC	5829	General Belgrano
		6.2	RIO PRIMERO - MONTE CRISTO	CÓRDOBA	673	697	CC	6912	General Belgrano
		6.3	SANTIAGO TEMPLE - RIO PRIMERO	CÓRDOBA	649	673	CC	6912	General Belgrano
		6.4	RECREO	TUCUMÁN	1000	1012	CC	5760	General Belgrano
		6.5	RECREO-FRIAS	TUCUMÁN	1012	1024	CC	5760	General Belgrano
		6.6	TRANSITO - SANTIAGO TEMPLE	CÓRDOBA	625	649	CC	6912	General Belgrano
		6.7	TIMBUES - SAN LORENZO	SANTA FE	133,8	144,715	F1	5239	General Belgrano
7	DURMIENTE Q°B°T° 0,12X0,24X2,00 MTS - ENTALLADO LGB	7.1	CÓRDOBA - JUREZ CELMAN	CÓRDOBA	724,4	736,4	CC	3840	General Belgrano
		7.2	RIO PRIMERO - MONTE CRISTO	CÓRDOBA	673	697	CC	4608	General Belgrano
		7.3	SANTIAGO TEMPLE - RIO PRIMERO	CÓRDOBA	649	673	CC	4608	General Belgrano
		7.4	RECREO	TUCUMÁN	1000	1012	CC	3840	General Belgrano
		7.5	RECREO-FRIAS	TUCUMÁN	1012	1024	CC	3840	General Belgrano
		7.6	TRANSITO - SANTIAGO TEMPLE	CÓRDOBA	625	649	CC	4608	General Belgrano
		7.7	TIMBUES - SAN LORENZO	SANTA FE	133,8	144,715	F1	3493	General Belgrano
8	DURMIENTES Q°C° 0,15x0,24x2,00 MTS - P/PUENTES Y PASOS A NIVEL	8.1	CÓRDOBA - JUREZ CELMAN	CÓRDOBA	724,4	736,4	CC	135	General Belgrano
		8.2	RECREO-FRIAS	TUCUMÁN	1012	1024	CC	40	General Belgrano
		8.3	TIMBUES - SAN LORENZO	SANTA FE	133,8	144,715	F1	30	General Belgrano
9	DURMIENTE Q° C° DE 0,12x0,24x2,50 MTS - ENTALLADO LGU	9.1	URDINARRAIN - SAN SALVADOR	ENTRE RÍOS	243,5	355	3 y 4	6480	General Urquiza
		9.2	TAPEBICUA - LA CRUZ	CORRIENTES	283	335	6	7455	General Urquiza
		9.3	HOLT - SAN MARTÍN	ENTRE RÍOS	395,764	381,24	22	4320	General Urquiza
10	DURMIENTE Q°B°T° 0,12x0,24x2,50 MTS - ENTALLADO LGU	10.1	URDINARRAIN - SAN SALVADOR	ENTRE RÍOS	243,5	355	3 y 4	4320	General Urquiza
		10.2	TAPEBICUA - LA CRUZ	CORRIENTES	283	335	6	4800	General Urquiza
		10.3	HOLT - SAN MARTÍN	ENTRE RÍOS	395,764	381,24	22	2880	General Urquiza
11	DURMIENTE Q° C° 0,20X0,20X2,50 MTS - P/PUENTES	11.1	TAPEBICUA - LA CRUZ	CORRIENTES	283	335	6	165	General Urquiza



	DURMIENTE Q°C° 0,25X0,25X2,50 MTS - P/PUENTES	11.2	TAPEBICUA - LA CRUZ	CORRIENTES	283	335	6	88	General Urquiza
	DURMIENTES ESPECIALES Q°C° 0,12x0,24x3,00 MTS	11.3	TAPEBICUA - LA CRUZ	CORRIENTES	283	335	6	6	General Urquiza
	DURMIENTE ESP Q°C° 0,12X0,24X3,25 MTS	11.4	TAPEBICUA - LA CRUZ	CORRIENTES	283	335	6	46	General Urquiza
	DURMIENTE ESP Q°C° 0,12X0,24X3,75 MTS	11.5	TAPEBICUA - LA CRUZ	CORRIENTES	283	335	6	2	General Urquiza
	DURMIENTE ESP Q°C° 0,12X0,24X4,00 MTS	11.6	TAPEBICUA - LA CRUZ	CORRIENTES	283	335	6	2	General Urquiza

§F

SECCIÓN 4 - FORMULARIOS

Anexo I: Carta de Presentación

De mi consideración:

Habiendo analizado los Documentos de la Licitación Pública Nacional N° 14/2020, cuya recepción se confirma por el presente, quienes suscriben esta carta ofrecemos brindar la provisión por el monto que ha de establecerse conforme al Formulario de Propuesta Económica (Sección 4 - Anexo IV) y que es parte integral de esta Oferta.

Si nuestra Oferta fuese aceptada nos comprometemos a comenzar y completar la provisión según las Especificaciones Técnicas del presente pliego.

Acordamos regirnos por esta propuesta durante un período de 60 días desde la fecha límite fijada para la recepción de las Ofertas, la que resultará vinculante para quienes suscriben y podrá ser aceptada en cualquier momento antes del vencimiento de dicho plazo.

Comprendemos que ustedes no se encuentran obligados a aceptar cualquier Oferta que reciban.

Fechado en este día / mes / año

Firma y sello/aclaración

(En su calidad de)

Debidamente autorizado/a, según surge del poder adjunto, a firmar la Oferta en nombre y representación de la empresa/institución:

SF

Anexo II: DD.JJ. de Habilidad para Contratar

APELLIDO:

.....

NOMBRE:

.....

D.N.I./C.I./L.E./L.C. N°:

.....

RAZON SOCIAL:

.....

DOMICILIO:

.....

HABILIDAD PARA CONTRATAR

EL OFERENTE DE LA LICITACIÓN PÚBLICA NACIONAL 14/2020 ESTA INCURSO EN ALGUNA DE LAS CAUSALES DE INHABILIDAD PARA CONTRATAR CON EL ESTADO NACIONAL Y/O SUS ENTIDADES DESCENTRALIZADAS Y/O ADMINISTRACIÓN DE INFRAESTRUCTURAS FERROVIARIAS SOCIEDAD DEL ESTADO Y/O SOCIEDAD OPERADORA FERROVIARIA SOCIEDAD DEL ESTADO Y/O BELGRANO CARGAS Y LOGÍSTICA S.A. Y/O SUS ACCIONISTAS (FERROCARRILES ARGENTINOS SOCIEDAD DEL ESTADO (F.A.S.E) Y/O ADMINISTRACIÓN GENERAL DE PUERTOS SOCIEDAD DEL ESTADO) (tachar lo que no corresponda).

SI

NO

SF

Anexo III: DD.JJ. Deudas – Reclamos Administrativos – Juicios con el Estado Nacional

MANTIENE DEUDAS, RECLAMOS ADMINISTRATIVOS Y/O JUICIOS COMO PARTE ACTORA Y/O DEMANDADA CON EL ESTADO NACIONAL Y/O SUS ENTIDADES DESCENTRALIZADAS Y/O ADMINISTRACIÓN DE INFRAESTRUCTURAS FERROVIARIAS SOCIEDAD DEL ESTADO Y/O SOCIEDAD OPERADORA FERROVIARIA SOCIEDAD DEL ESTADO Y/O BELGRANO CARGAS Y LOGÍSTICA S.A. Y/O SUS ACCIONISTAS (FERROCARRILES ARGENTINOS SOCIEDAD DEL ESTADO (F.A.S.E.) Y/O ADMINISTRACIÓN GENERAL DE PUERTOS SOCIEDAD DEL ESTADO) (tachar lo que no corresponda)
De ser afirmativa la respuesta, indicar Fuero, Juzgado, N° de Expediente, Entidad Demandante y Monto Reclamado.

 SI NO

PRESTO CONFORMIDAD CON TODO EL CONTENIDO DEL PRESENTE PLIEGO, ASÍ COMO RENUNCIO A RECURRIR A LA VÍA JUDICIAL EN CASO DE DESCALIFICACIÓN, NO CALIFICACIÓN, DESESTIMACIÓN DE LA PROPUESTA O CUALQUIER OTRA RESOLUCIÓN QUE ADOpte EL ORGANISMO CONTRATANTE. TAMBIÉN ACEPto EXPRESAMENTE QUE LA ÚNICA VIA RECURSIVA ES LA PREVISTA EN EL PRESENTE PLIEGO.

EL QUE SUSCRIBE DON.....
EN SU CARÁCTER DE.....
AFIRMA QUE LOS DATOS CONSIGNADOS EN ESTE FORMULARIO DE DECLARACIÓN JURADA SON CORRECTOS Y QUE SE HAN CONFECCIONADO SIN OMITIR NI FALSEAR DATO ALGUNO QUE DEBA CONTENER, SIENDO FIEL EXPRESIÓN DE LA VERDAD.

_____ Lugar y fecha

_____ Firma

SF

Anexo IV: Formulario de Propuesta

LICITACIÓN PÚBLICA NACIONAL N° 14/2020

FECHA DE APERTURA: 21/05/2020 HORA DE APERTURA: 15:30 HORAS

El que suscribe
 Documento.....en nombre y representación de la
 Empresa.....con domicilio
 legal en la Calle N° Localidad
 Teléfono N° de CUIT y con poder suficiente
 para obrar en su nombre, según consta en poder que acompaña, luego de interiorizarse de las condiciones
 particulares y técnicas que rigen la presente LICITACIÓN PÚBLICA NACIONAL, cotiza los siguientes
 precios en pesos sin IVA:

Renglón	Descripción	Ítem	Cronograma de Entregas Parciales	Q	Línea	Precio Unitario en \$ sin IVA	Precio Total en \$ Sin IVA
1	DURMIENTE DE Q°C° DE 0,12x0,24x 2,70 MTS. CON ENTALLE DE 1:40 - LÍNEA SAN MARTÍN.-	1.1		5040	LGSM		
		1.2		5040	LGSM		
		1.3		5552	LGSM		
		1.4		5040	LGSM		
		1.5		5040	LGSM		
		1.6		5040	LGSM		
		1.7		22	LGB		
Precio Total Renglón 1 Sin IVA							
2	DURMIENTE DE Q°B°T° DE 0,12x0,24x2,70 MTS. CON ENTALLE DE 1:40 - LINEA SAN MARTIN	2.1		3360	LGSM		
		2.2		3360	LGSM		
		2.3		3640	LGSM		
		2.4		3360	LGSM		
		2.5		3360	LGSM		
		2.6		3360	LGSM		
		Precio Total Renglón 2 Sin IVA					
3	DURMIENTE Q° C° 0,15X0,24X2,70 MTS - P/PASO A NIVEL	3.1		200	LGSM		
		3.2		80	LGSM		
		3.3		120	LGSM		
		3.4		80	LGSM		
		4.5		80	LGSM		
		4.6		80	LGSM		



Precio Total Renglón 3 Sin IVA						
4	DURMIENTE Q° C° 0,20X0,24X2,70 MTS - P/PUENTES	4.1		210	LGSM	
		4.2		13	LGSM	
Precio Total Renglón 4 Sin IVA						
5	DURMIENTE ESP Q° C° 0,12X0,24X3,50 MTS	5.1		44	LGSM	
		5.2		2	LGU	
Precio Total Renglón 5 Sin IVA						
6	DURMIENTE Q° C° DE 0,12x0,24x2,00 MTS - ENTALLADO	6.1		5829	LGB	
		6.2		6912	LGB	
		6.3		6912	LGB	
		6.4		5760	LGB	
		6.5		5760	LGB	
		6.6		6912	LGB	
		6.7		5239	LGB	
Precio Total Renglón 6 Sin IVA						
7	DURMIENTE Q°B°T° 0,12X0,24X2,00 MTS - ENTALLADO LGB	7.		3840	LGB	
		7.2		4608	LGB	
		7.3		4608	LGB	
		7.4		3840	LGB	
		7.5		3840	LGB	
		7.6		4608	LGB	
		7.7		3493	LGB	
Precio Total Renglón 7 Sin IVA						
8	DURMIENTES Q°C° 0,15x0,24x2,00 MTS - P/PUENTES Y PASOS A NIVEL	8.1		135	LGB	
		8.2		40	LGB	
		8.3		30	LGB	
Precio Total Renglón 8 Sin IVA						
9	DURMIENTE Q° C° DE 0,12x0,24x2,50 MTS - ENTALLADO LGU	9.1		6480	LGU	
		9.2		7455	LGU	
		9.3		4320	LGU	
Precio Total Renglón 9 Sin IVA						
10	DURMIENTE Q°B°T° 0,12x0,24x2,50 MTS - ENTALLADO LGU	10.1		4320	LGU	
		10.2		4800	LGU	
		10.3		2880	LGU	
Precio Total Renglón 10 Sin IVA						
11	DURMIENTE Q° C° 0,20X0,20X2,50 MTS - P/PUENTES	11.1		165	LGU	



DURMIENTE Q°C° 0,25X0,25X2,50 MTS - P/PUENTES	11.2		88	LGU		
DURMIENTES ESPECIALES Q°C° 0,12x0,24x3,00 MTS	11.3		6	LGU		
DURMIENTE ESP Q°C° 0,12X0,24X3,25 MTS	11.4		46	LGU		
DURMIENTE ESP Q°C° 0,12X0,24X3,75 MTS	11.5		2	LGU		
DURMIENTE ESP Q°C° 0,12X0,24X4,00 MTS	11.6		2	LGU		
Precio Total Renglón 11 Sin IVA						
PRECIO TOTAL DE LA OFERTA EN PESOS SIN IVA						

Son Pesos

.....

*El plazo de entrega del material puesto en destino final será como máximo de NOVENTA (90) días corridos, contados a partir de la fecha de aceptación de la correspondiente Orden de Compra. El cronograma de entregas parciales antes de la fecha límite se tendrá en consideración como parte integrante de la evaluación.

Firma del Oferente

Aclaración

Lugar y Fecha

SF

Anexo V: Formulario de Declaración Jurada de Contenido Nacional del Bien

Código NCM del Bien:

Bien (Descripción):

El contenido de la presente Declaración Jurada es susceptible de ser verificada por la Autoridad de Aplicación (Ley 27.437, art 14, inc e); Decreto 800/2018, art 32 del ANEXO)

Concepto	VALOR (en % sobre el Precio Final)	
	Nacional	Importado
1. Costos de Materiales		
2. Mano de Obra (Directa e Indirecta, incl. Cargas Sociales)		
3. Otros conceptos (Otros Costos, Impuestos y Tasas excl. IVA, rentabilidad)		
4. Precio Final (1+2+3)		

Tipo de Cambio de Referencia Comunicación "A" 3500 del

(Indicar fecha dd/mm/aaaa, no pudiendo ser anterior a 5 días hábiles previos a la presentación de la Declaración)

Declaración de Contenido Nacional	Nacional	Importado
Porcentaje sobre el Precio Final	_____ %	_____ %

Firma:

Aclaración:

La falta de presentación o la presentación de forma incompleta y/o defectuosa de la presente Declaración Jurada, se entenderá, dentro del procedimiento de contratación en particular, como que el bien no cumple con la calificación de origen nacional o no posee el porcentaje de integración nacional declarado.

Cada uno de los conceptos de la desagregación del Precio Final del Bien puede incluir, en una misma fila, valores indicados como de origen nacional y/o valores indicados como de origen importado.

La suma de los porcentajes de: 1. Costos de Materiales + 2. Mano de obra + 3.Otros Conceptos, debe ser 100%.

La suma de los porcentajes sobre el Precio Final (Nacional + Importado) indicados en la Declaración de Contenido Nacional debe ser 100%.

1. Costo de Materiales: incluye insumos, partes, piezas, conjuntos y subconjuntos que se incorporen al bien final. Comprende el valor de costo, seguro y flete (CIF), más todos los tributos que gravan la nacionalización de un bien, que debieran ser satisfechos para su importación por un importador no privilegiado, más el costo de transporte al lugar de su transformación o incorporación al bien final. En el caso de los Subconjuntos y Conjuntos, para no ser considerados como Contenido Importado, deben cumplir con las dos condiciones impuestas para que un bien sea de origen nacional: i) ser producidos en argentina : y ii) su contenido importado no debe superar el 40% del valor bruto de producción (Decreto 800/2016, art 11).
2. Mano de obra: costo laboral total, incluidos los aportes y contribuciones a la seguridad social.
3. Otros Conceptos incluye a todos aquellos conceptos que integren el precio final del bien sin IVA no contabilizados en los conceptos anteriores: Otros costos directos e indirectos; Margen de ganancia o rentabilidad por sobre los costos; e Impuestos y Tasas (excepto IVA y aquellos incluidos dentro de los conceptos anteriores).

FORMULARIO DE DECLARACIÓN JURADA DE CONTENIDO NACIONAL DE OBRA

Obra a realizar (descripción):

Concepto	VALOR (en % sobre el Valor Total de Materiales)	
	Nacional	No Nacional
Materiales		
1		
2		
3		
4		
5		
6		
7		
8		
9		
10		

Total Materiales		
------------------	--	--

Tipo de Cambio de Referencia Comunicación "A" 3500 del
 (Indicar fecha dd/mm/aaaa, no pudiendo ser anterior a 5 días hábiles previos a la presentación de la Declaración)

Declaración de Contenido Nacional	Nacional	No Nacional
Porcentaje sobre Monto total de Materiales	_____ %	_____ %

Firma:

Aclaración:

La falta de presentación o la presentación de forma incompleta y/o defectuosa de la presente Declaración Jurada, se entenderá, dentro del procedimiento de contratación en particular, como que la obra no cumple con la calificación de origen nacional.

Puede incluirse, en una misma fila, valores indicados como de origen nacional y/o valores indicados como de origen no nacional.

La suma de los porcentajes de los Materiales, indicada en el campo "Total Materiales" debe ser 100%.

La suma de los porcentajes sobre el Monto Total de Materiales (Nacional + No Nacional) indicados en la Declaración de Contenido Nacional debe ser 100%.

**En caso de dudas en completar el formulario comunicarse con la Secretaría de Industria
 Correo electrónico: info@produccion.gob.ar / comprenacional@produccion.gob.ar Teléfono:
 0800-333-7963**

SF

Anexo VI: DD.JJ. Ley N° 26.331


La firma representada por en mi carácter de y con facultades para renunciar derechos y adquirir obligaciones, declaro bajo juramento que el quebracho utilizado para la fabricación de los durmientes a proveer en el marco de la Licitación Pública Nacional N° 14/2020 cumple con la Ley N° 26.331 y sus normas reglamentarias y complementarias, como así también con la normativa provincial de acuerdo a su origen, que es el siguiente:

Provincia/s	Origen del quebracho (extracción)*	Origen del durmiente (fabricación)*
Catamarca (Ley provincial N° 5.311 de 2010)		
Chaco (Ley provincial N° 6.409 de 2009)		
Córdoba (Ley provincial N° 9.814 de 2010)		
Corrientes (Ley provincial N° 5.974 de 2010)		
Formosa (Ley provincial N° 1.552 de 2010)		
Jujuy (Ley provincial N° 5.676 de 2011)		
La Rioja (Ley provincial N° 9.711 de 2015)		
Salta (Ley Provincial 7.543 de 2008)		
San Juan (Ley provincial N° 8.174 de 2010)		
San Luis (Ley provincial N° IX-0697-2009)		
Santa Fe (Ley provincial N° 13.372 de 2013)		
Santiago del Estero (Ley provincial N° 6.942 de 2009)		
Tucumán (Ley provincial N° 8.304 de 2010)		

*Marcar con "X" la/s provincia/s de origen, según corresponda

Concretamente, declaro bajo juramento que la firma no se encuentra incluida en el Registro Nacional de Infractores creado por el Artículo 27 de la Ley N° 26.331 y que la materia prima utilizada para la fabricación de los durmientes a proveer en el marco de la Licitación Pública Nacional N° 14/2020 no proviene de desmontes de bosques nativos clasificados en las Categorías I (rojo) y II (amarillo), conforme lo establecido en el Artículo 14 de la Ley N° 26.331.

Asimismo, declaro bajo juramento que llevo registros que permiten establecer inequívocamente el origen del quebracho utilizado para la fabricación de los durmientes a proveer en el marco de la Licitación Pública Nacional N° 14/2020 de acuerdo al siguiente circuito:

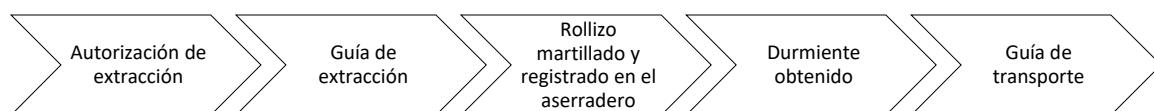

SF

Finalmente, en el marco de la Licitación Pública Nacional N° 14/2020 y a requerimiento de Belgrano Cargas y Logística S.A. me comprometo a presentar en un plazo de 72 horas la documentación que acredite la trazabilidad del durmiente de quebracho provisto.

§F

Firma y Aclaración

Anexo VII: DD.JJ. de Conflicto de Intereses- Decreto N° 202/2017

Tipo de declarante: Persona humana

Nombres	
Apellidos	
CUIT	

Vínculos a declarar

¿Existen vinculaciones con los funcionarios enunciados en los artículos 1 y 2 del Decreto N° 202/17?

(Marque con una X donde corresponda)

SI	NO
En caso de existir vinculaciones con más de un funcionario, se deberá repetir la información que a continuación se solicita por cada una de las vinculaciones a declarar.	La opción elegida en cuanto a la no declaración de vinculaciones implica la declaración expresa de la inexistencia de los mismos, en los términos del Decreto N° 202/17.

Vínculo

¿Con cuál de los siguientes funcionarios?

(Marque con una X donde corresponda)

Presidente	
Vicepresidente	
Jefe de Gabinete de Ministros	
Ministro	
Autoridad con rango de ministro en el Poder Ejecutivo Nacional	
Autoridad con rango inferior a Ministro con capacidad para decidir	

(En caso de haber marcado Ministro, Autoridad con rango de ministro en el Poder Ejecutivo Nacional o Autoridad con rango inferior a Ministro con capacidad para decidir complete los siguientes campos)

Nombres	
Apellidos	
CUIT	
Cargo	
Jurisdicción	

Tipo de vínculo

(Marque con una X donde corresponda y brinde la información adicional requerida para el tipo de vínculo elegido)

Sociedad o comunidad	Detalle Razón Social y CUIT.
Parentesco por consanguinidad dentro del cuarto grado y segundo de afinidad	Detalle qué parentesco existe concretamente.
Pleito pendiente	Proporcione carátula, n° de expediente, fuero, jurisdicción, juzgado y secretaría intervenientes.
Ser deudor	Indicar motivo de deuda y monto.
Ser acreedor	Indicar motivo de acreencia y monto.

SF

Haber recibido beneficios de importancia de parte del funcionario	Indicar tipo de beneficio y monto estimado.
Amistad pública que se manifieste por gran familiaridad y frecuencia en el trato	

Información adicional

La no declaración de vinculaciones implica la declaración expresa de la inexistencia de los mismos, en los términos del Decreto N° 202/17.

----- Firma ----- Aclaración ----- Lugar y Fecha -----

Tipo de declarante: Persona jurídica

Razón Social	
CUIT/NIT	

Vínculos a declarar

¿Existen vinculaciones con los funcionarios enunciados en los artículos 1 y 2 del Decreto n° 202/17?

(Marque con una X donde corresponda)

SI	NO
En caso de existir vinculaciones con más de un funcionario, o por más de un socio o accionista, se deberá repetir la información que a continuación se solicita por cada una de las vinculaciones a declarar.	La opción elegida en cuanto a la no declaración de vinculaciones implica la declaración expresa de la inexistencia de los mismos, en los términos del Decreto N° 202/17.

Vínculo

Persona con el vínculo

(Marque con una X donde corresponda y brinde la información adicional requerida para el tipo de vínculo elegido)

Persona jurídica (si el vínculo a declarar es directo de la persona jurídica declarante)	No se exige información adicional
Representante legal	Detalle nombres apellidos y CUIT
Sociedad controlante	Detalle Razón Social y CUIT.
Sociedades controladas	Detalle Razón Social y CUIT.

SF

Sociedades con interés directo en los resultados económicos o financieros de la declarante	Detalle Razón Social y CUIT.
Director	Detalle nombres apellidos y CUIT
Socio o accionista con participación en la formación de la voluntad social	Detalle nombres apellidos y CUIT
Accionista o socio con más del 5% del capital social de las sociedades sujetas a oferta pública	Detalle nombres apellidos y CUIT

Información adicional

¿Con cuál de los siguientes funcionarios?

(Marque con una X donde corresponda)

Presidente	
Vicepresidente	
Jefe de Gabinete de Ministros	
Ministro	
Autoridad con rango de ministro en el Poder Ejecutivo Nacional	
Autoridad con rango inferior a Ministro con capacidad para decidir	

(En caso de haber marcado Ministro, Autoridad con rango de ministro en el Poder Ejecutivo Nacional o Autoridad con rango inferior a Ministro con capacidad para decidir complete los siguientes campos)

Nombres	
Apellidos	
CUIT	
Cargo	
Jurisdicción	

Tipo de vínculo

(Marque con una X donde corresponda y brinde la información adicional requerida para el tipo de vínculo elegido)

Sociedad o comunidad	Detalle Razón Social y CUIT.
Parentesco por consanguinidad dentro del cuarto grado y segundo de afinidad	Detalle qué parentesco existe concretamente.
Pleito pendiente	Proporcione carátula, n° de expediente, fuero, jurisdicción, juzgado y secretaría intervenientes.
Ser deudor	Indicar motivo de deuda y monto.
Ser acreedor	Indicar motivo de acreencia y monto.
Haber recibido beneficios de importancia de parte del funcionario	Indicar tipo de beneficio y monto estimado.
Amistad pública que se manifieste por gran familiaridad y frecuencia en el trato	

Información adicional

La no declaración de vinculaciones implica la declaración expresa de la inexistencia de los mismos, en los términos del Decreto N° 202/17.

SF

Firma

Aclaración

Lugar y Fecha

Anexo VIII: DD.JJ. Aceptación y Adhesión al Código de Conducta de BCyL S.A.

El/La que suscribe,.....

DNI..... en nombre y representación de la empresa....., y con poder vigente y suficiente para obrar en su nombre, **DECLARO BAJO JURAMENTO** conocer, aceptar y respetar integralmente el Código de Conducta de Belgrano Cargas y Logística S.A. disponible en <https://www.bcyt.com.ar/Transparencia/CodigoConducta>.

En tal sentido, nos comprometemos a cumplir la totalidad de sus disposiciones.

Finalmente, declaramos conocer y aceptar que de incumplir cualquiera de las disposiciones del Código de Conducta, BCyL S.A. podrá suspendernos del Registro Maestro de Proveedores y/o iniciar las acciones extrajudiciales/judiciales pertinentes.

FIRMA.....

ACLARACIÓN.....

OFERENTE.....

LICITACIÓN PÚBLICA NACIONAL N° 14/2020

SF

Anexo IX: Presentación Única

El que suscribe DNI en nombre y representación de la empresa.....,y con poder suficiente para obrar en su nombre y que se encuentra vigente, declara bajo juramento que la documentación requerida en el Art. 15.2, inciso A) puntos 1 a 4 del presente Pliego de Bases y Condiciones Particulares, fue acompañada en oportunidad de presentarse en la Licitación convocada por BCyL S.A., encontrándose plenamente vigente y actualizada a la fecha.

Firma
Aclaración
Oferente

SF

Anexo X: Garantía de Indemnidad

El que suscribe,.....DNI.....en nombre y representación de la empresa....., y con poder suficiente para obrar en su nombre y que se encuentra vigente, asume su total responsabilidad, comprometiéndose a mantener indemne a BCyL S.A., sus representantes, Directores y empleados de cualquier reclamo, demanda, daño, pérdida, gasto, acción, juicio u otros procedimientos ejercitados por terceras partes que surjan o resulten, o que fueran atribuibles a cualquier acto u omisión de cualquier naturaleza por parte del contratista, en relación a la prestación del servicio objeto del presente. Tal garantía de indemnidad comprende pero no se limita, a cualquier reclamo judicial y/o extrajudicial relacionado.

FIRMA.....

ACLARACIÓN.....

OFERENTE.....

LICITACIÓN PÚBLICA NACIONAL N° 14/2020

SF

Anexo XI: DD.JJ. Conocimiento y Aceptación de los Documentos Licitatorios

El que suscribeDNI....., en nombre y representación de la empresa.....y con poder suficiente para obrar en su nombre y que se encuentra vigente, declara bajo juramento conocer y prestar conformidad con la totalidad del contenido del Pliego de Condiciones Particulares y del Pliego de Bases y Condiciones Generales para la Contratación y Ejecución de Suministros, Servicios, Locaciones y Concesiones de Uso que rigen la presente Licitación Pública N° 14/2020, **“Adquisición de Durmientes Para Obras de Mejoramiento de Vía de las Líneas General San Martín, General Belgrano y General Urquiza”**

Asimismo renuncia a recurrir a la vía judicial en caso de descalificación, no calificación, desestimación de la propuesta o cualquier otra resolución que adopte el contratante y acepta expresamente que la única vía recursiva es la prevista en el presente Pliego.

SF