


# VISTA FRONTAL

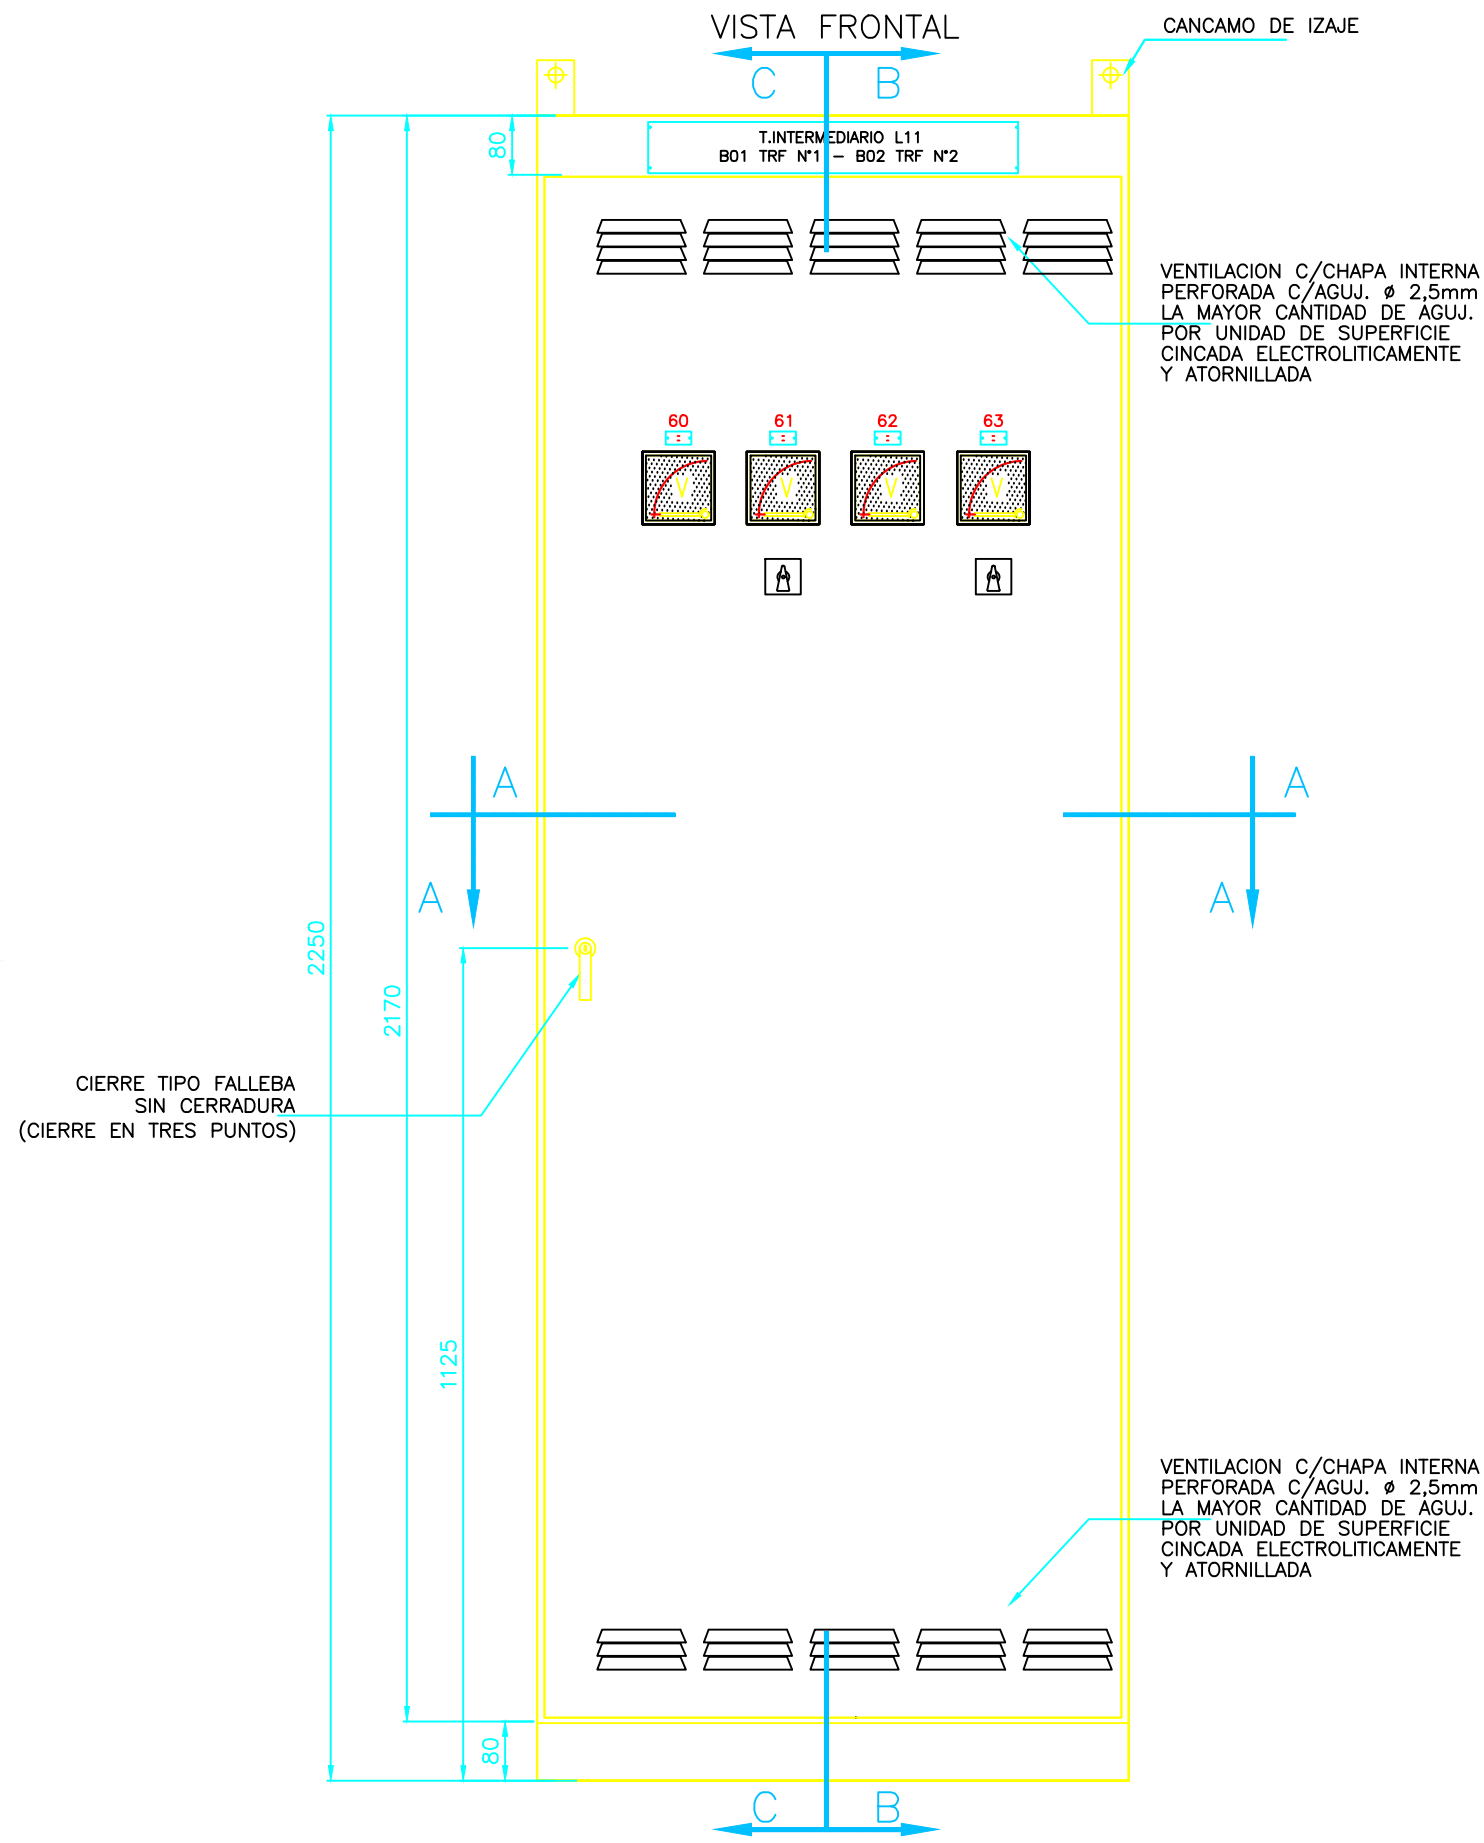

# VISTA FRONTAL SIN PUERTA

