


VISTA FRONTAL

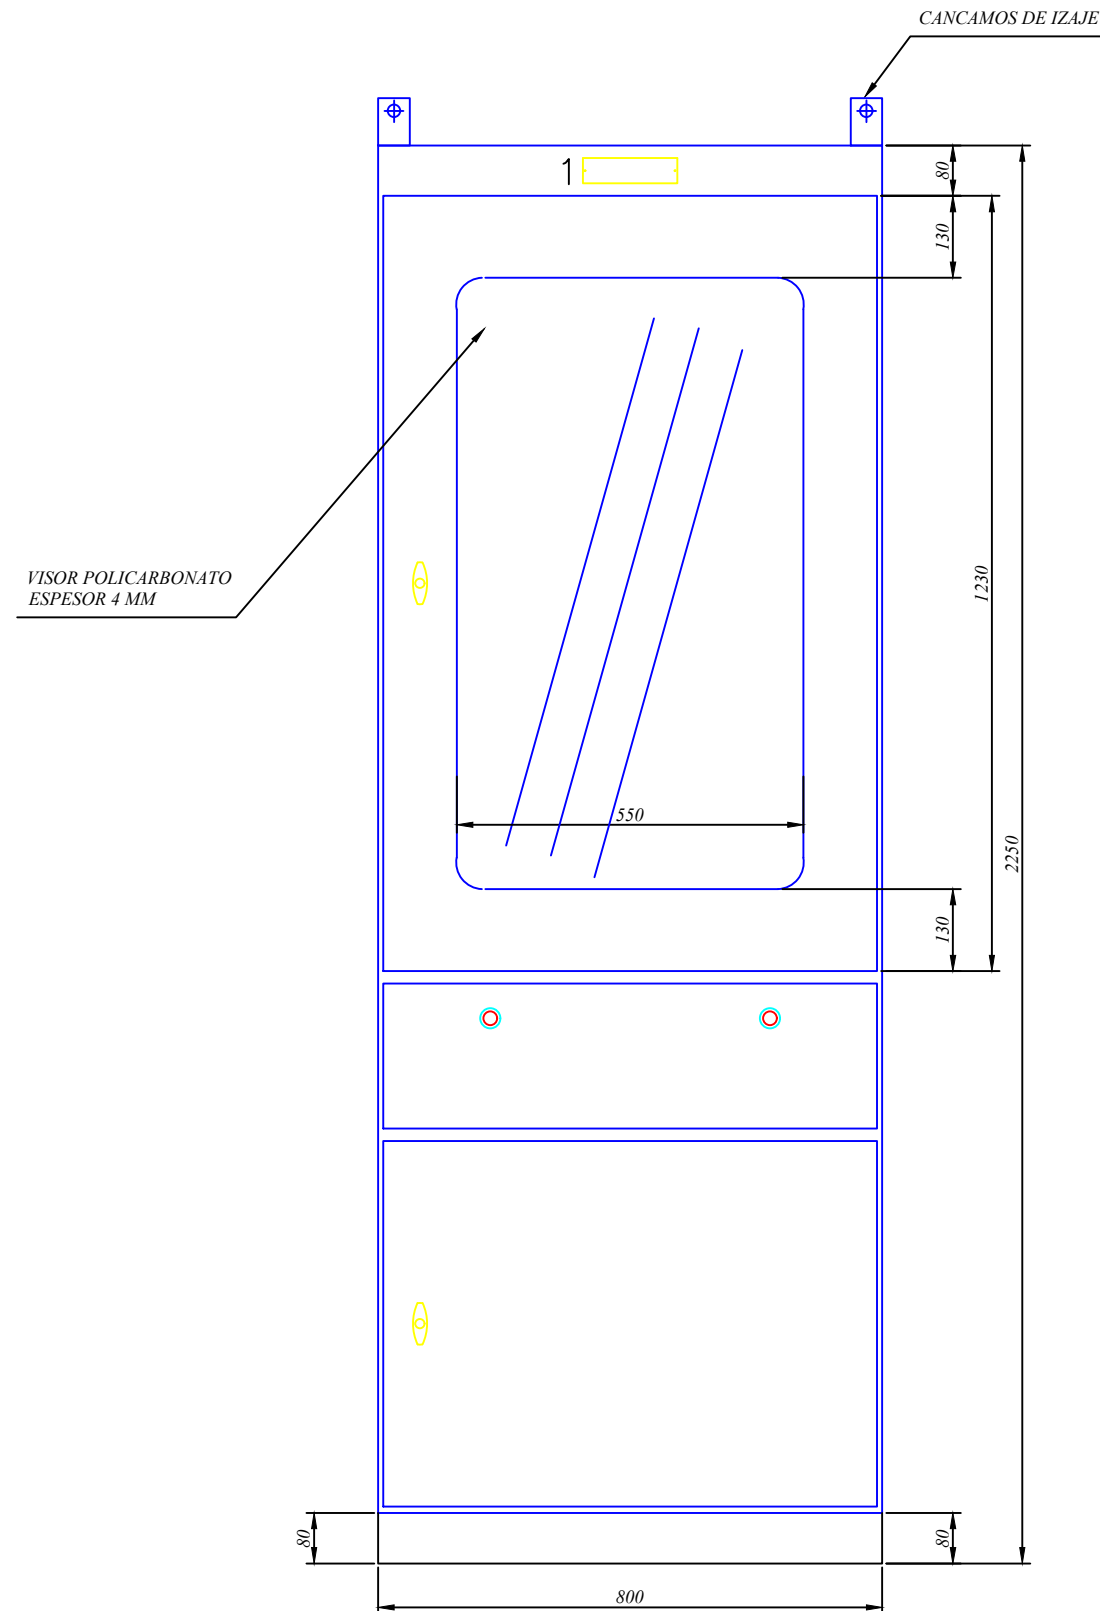

VISTA FRONTAL SIN PUERTA

