

BALANCE DE SUPERFICIES


MANZANA Nº3021	MANZANA Nº2820'N	MANZANA Nº2820'S	MANZANA Nº2720
Lote Nº1 201.28 m ²	Lote Nº1 196.61 m ²	Lote Nº1 210.96 m ²	Lote Nº1 196.40 m ²
Nº2 200.00	Nº2 270.00	Nº2 212.50	Nº2 200.00
Nº3 250.00	Nº3 270.00	Nº3 212.50	Nº3 200.00
Nº4 240.00	Nº4 270.00	Nº4 192.45	Nº4 200.00
Nº5 210.00	Nº5 270.00	Nº5 182.22	Nº5 200.00
Nº6 200.00	Nº6 270.00	Nº6 240.69	Nº6 200.00
Nº7 202.94	Nº7 202.92	Nº7 196.57	Nº7 200.00
Nº8 202.89	Nº8 202.36	Nº8 194.40	Nº8 201.70
Nº9 228.21	Nº9 202.29	Nº9 216.24	Nº9 208.83
Nº10 209.65	Nº10 202.29	Nº10 214.74	Nº10 188.42
Nº11 2.2535	Nº11 201.96	Nº11 218.55	Nº11 193.96
Nº12 221.05	Nº12 294.35	Nº12 239.89	Nº12 218.45
Nº13 236.75	Nº13 272.85	Nº13 272.85	Nº13 212.55
Nº14 252.45	Nº14 271.35	Nº14 (E verde) 609.38	Nº14 216.45
Nº15 255.84	Nº15 268.85	Nº15 268.85	Nº15 214.95
Nº16 238.80	Nº16 264.35	Nº16 194.40	Nº16 213.45
Nº17 234.47	Nº17 194.99	Nº17 194.99	Nº17 230.18
Nº18 230.07	Nº18 193.72	Nº18 193.72	Nº18 321.35
Nº19 (calle Pca) 920.40	Nº19 194.69	Nº19 194.69	Nº19 (calle Pca) 1402.76
Sup. total s/m Manzana Nº3021 5020.11 m ²	Nº20 195.65	Nº20 (E verde) 1102.51	Nº20 (E verde) 1039.03
Sup. total s/plano Nº95988 5020.11 m ²	Sup. total s/m Manzana Nº2820'N 730.98 m ²	Sup. total s/plano Nº95988 3982.06 m ²	Sup. total s/m Manzana Nº2720 6523.86 m ²
	Sup. total s/plano Nº95988 730.98 m ²		

MANZANA Nº2621
Lote Nº1 236.43 m ²
Nº2 190.40
Nº3 289.75
Nº4 289.10
Nº5 288.45
Nº6 287.80
Nº7 287.20
Nº8 278.74
Nº9 274.22
Nº10 194.76
Nº11 230.84
Nº12 233.77
Nº13 244.05
Nº14 300.00
Nº15 300.00
Nº16 300.00
Nº17 200.75
Nº18 252.30
Nº19 303.85
Nº20 255.70
Nº21 208.10
Nº22 208.10
Nº23 (calle Pca) 110.66
Sup. total s/m Manzana Nº2621 6733.67 m ²
Sup. total s/plano Nº95988 6733.67 m ²

CROQUIS DE TITULO


Se transcribe a continuación punto A del folio 189 de la escritura Nº 21 del 13 de Julio de 1900 que transfiere en absoluta y definitiva propiedad y dominio en favor de la Compañía Francesa de Ferro Carriles de la Provincia de Santa Fe, todos los Bienes que constituyen la red de los Ferro Carriles de propiedad de la Provincia y que son al saber: Primeramente de Santa Fe a San Cristóbal vía Rafaela, Segundo... Comprende también esta transferencia todos los Terrenos, Estaciones, Galpones, edificios, talleres, muebles, y todos los demás bienes de pertenencias de las líneas sin excepción.

DETALLE

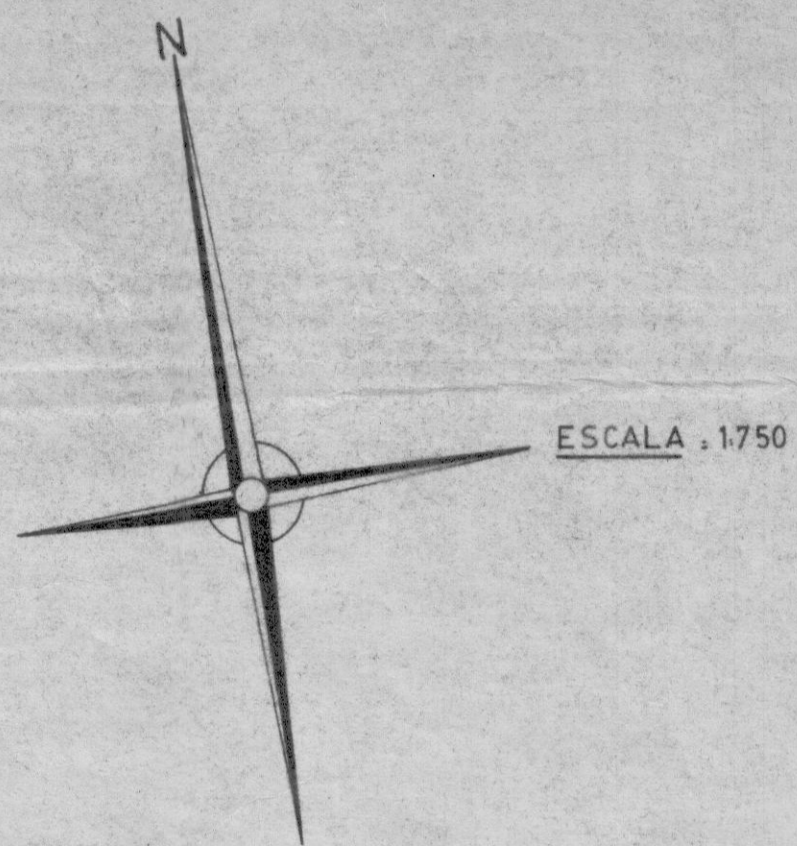

DETALLE OCHAVAS

MANZANA Nº3021	MANZANA Nº2820'N	MANZANA Nº2820'S	MANZANA Nº2720	MANZANA Nº2621
A1: 53°12'20.5", S=11.75	A2: 44°00'14.5", S=11.83	A3: 37°53'44", S=9.53	A4: 46°53'41", S=12.20	E1: 58°49", S=10.85
B1: 45°14'22", S=12.25	B2: 44°19'41", S=11.97	B3: 44°53'29", S=12.20	B4: 45°32'28", S=12.25	E2: 42°54'21", S=11.39
C1: 45°14'25", S=12.25	C2: 44°45'38", S=12.15	C3: 45°40'19", S=12.25	C4: 44°19'37.5", S=11.97	E3: 46°54'47", S=12.22
D1: 46°54'32", S=12.22	D2: 44°45'34.5", S=12.15	D3: 45°40'22.5", S=12.25	D4: 42°39'31", S=11.29	E4: 31°22'07", S=2.47

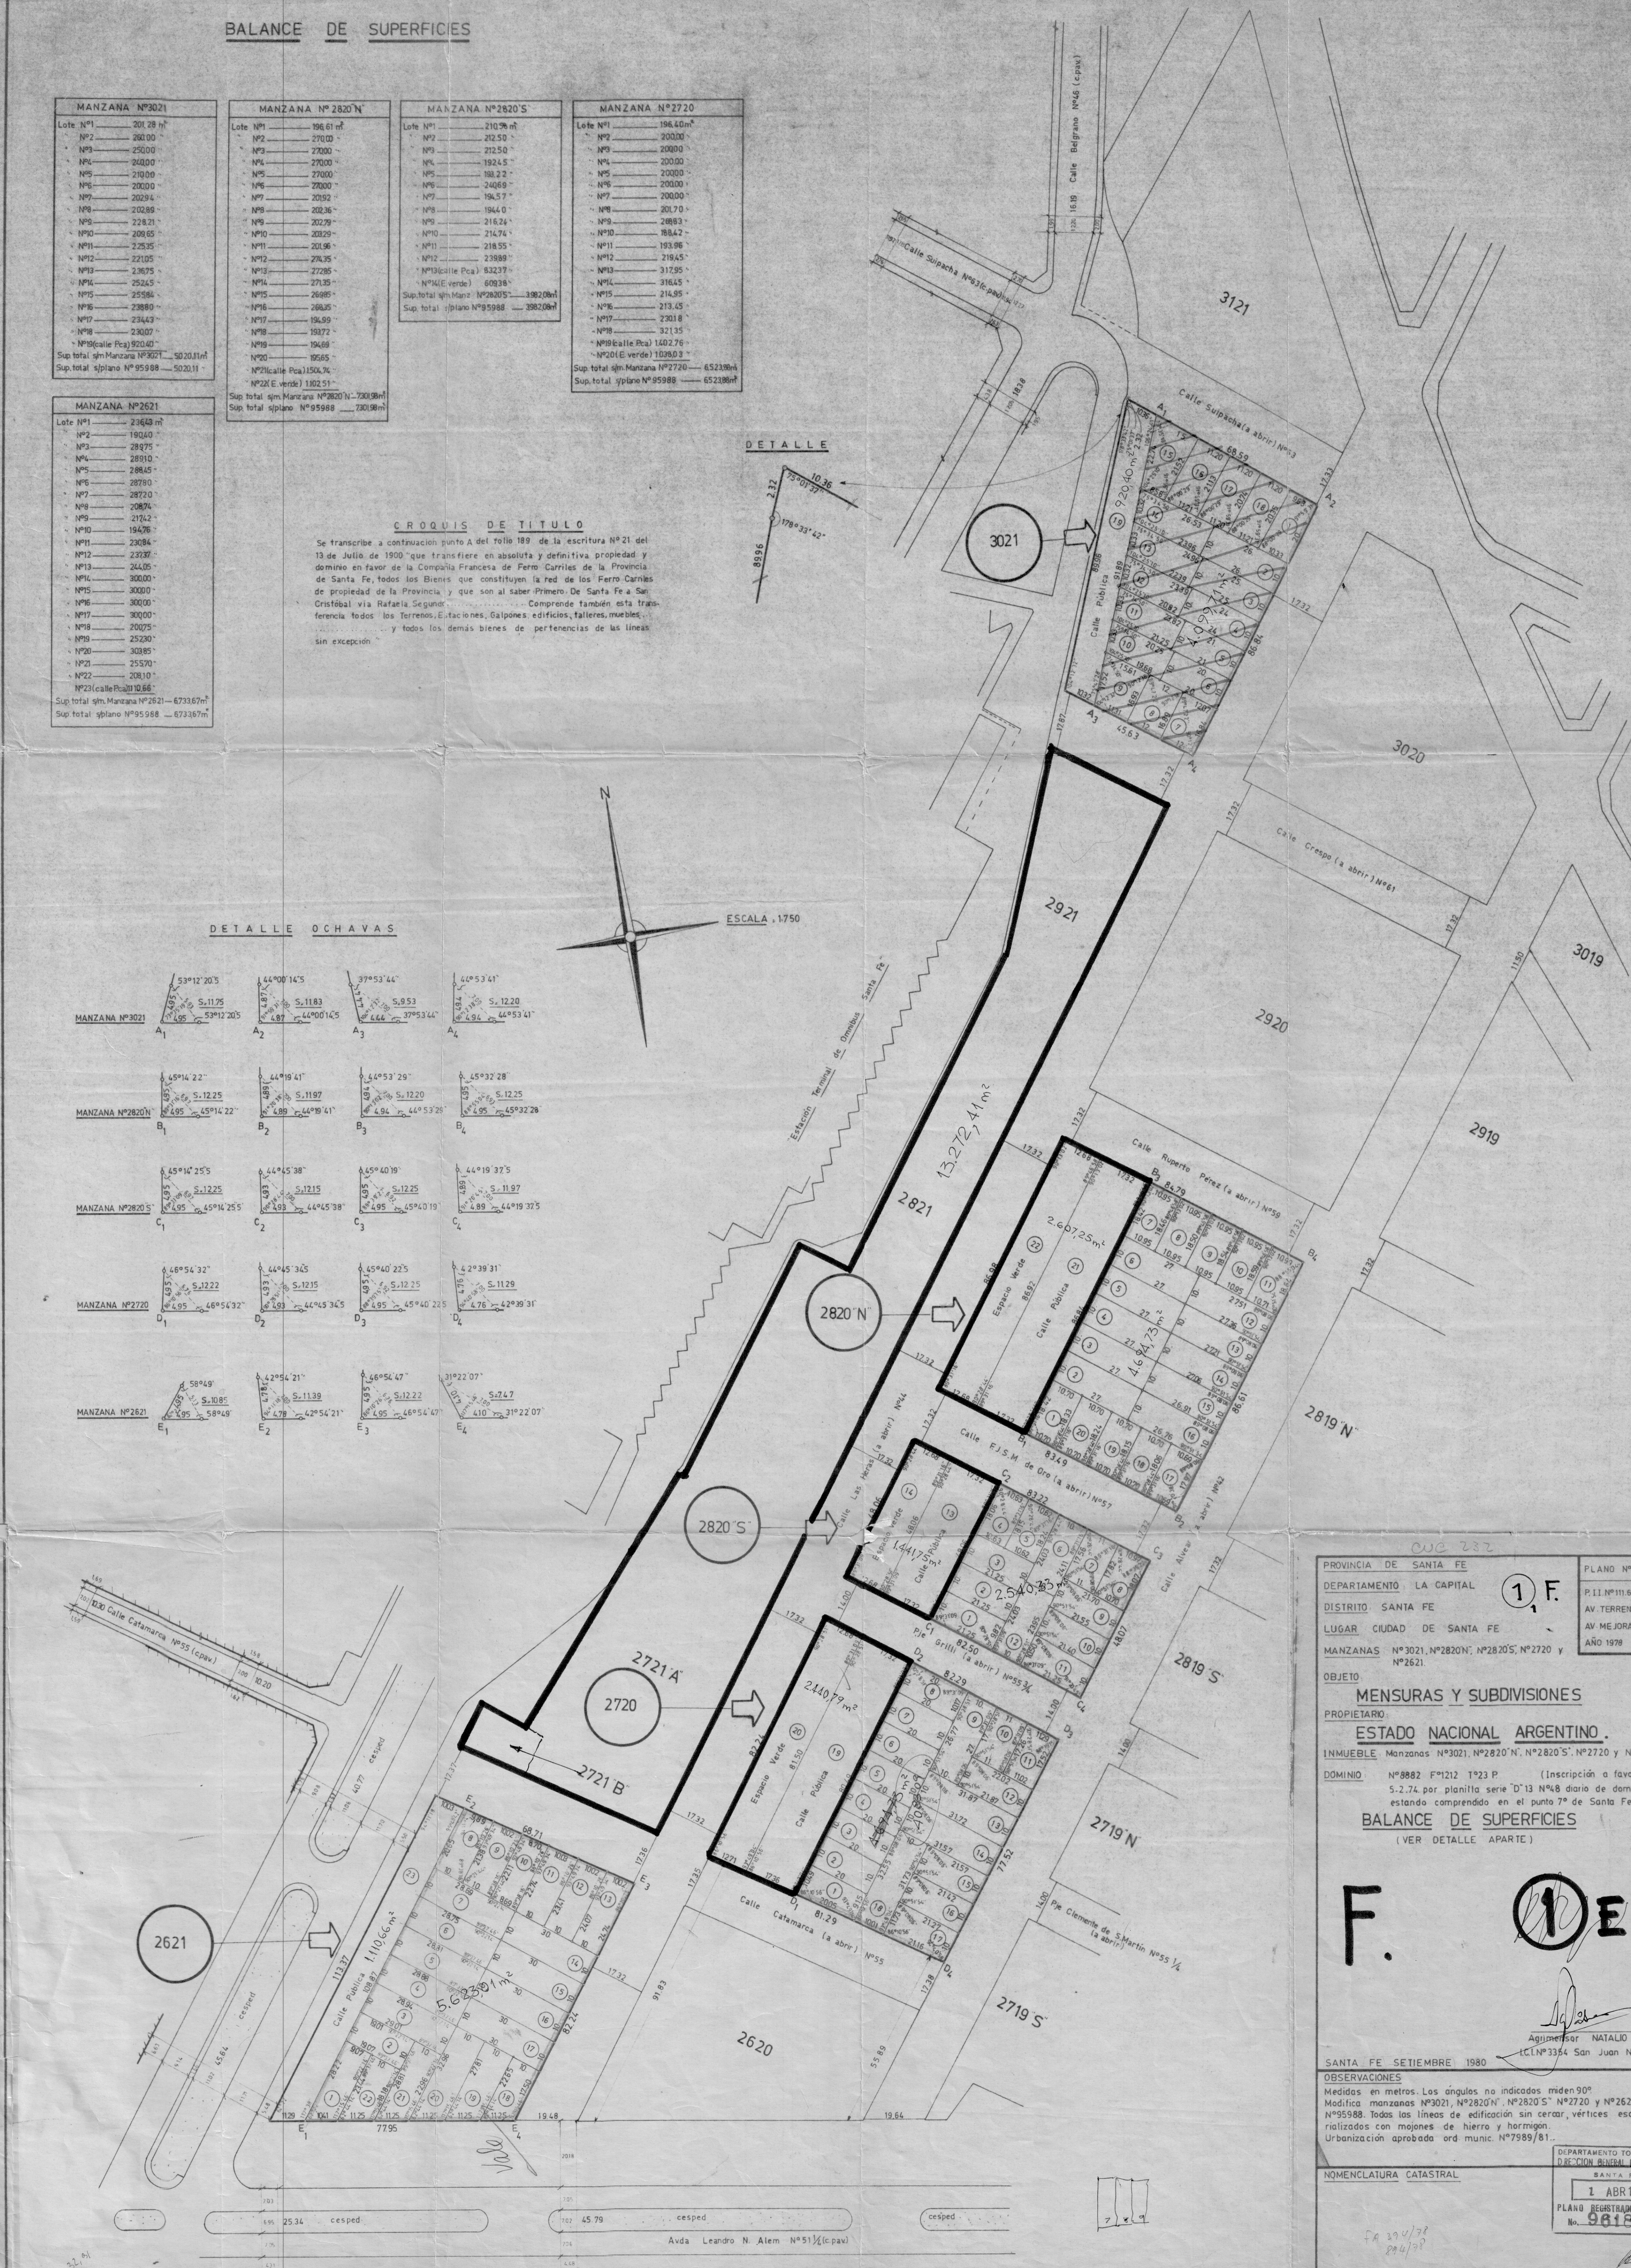

PROVINCIA DE SANTA FE
 DEPARTAMENTO LA CAPITAL
 DISTRITO SANTA FE
 LUGAR CIUDAD DE SANTA FE
 MANZANAS Nº3021, Nº2820'N, Nº2820'S, Nº2720 y Nº2621.
 OBJETO **MENSURAS Y SUBDIVISIONES**
 PROPIETARIO **ESTADO NACIONAL ARGENTINO**
 INMUEBLE Manzanas Nº3021, Nº2820'N, Nº2820'S, Nº2720 y Nº2621.
 DOMINIO Nº882 Fº121 Tº23 P. (Inscripción a favor del titular 5-2.74 por planilla serie 'D' 13 Nº48 diario de dominio 4018.74 estando comprendido en el punto 7º de Santa Fe Reconquista.)
BALANCE DE SUPERFICIES
 (VER DETALLE APARTE)
 SANTA FE SETIEMBRE 1980
 OBSERVACIONES
 Medidas en metros. Los ángulos no indicados miden 90º.
 Modificó manzanas Nº3021, Nº2820'N, Nº2820'S, Nº2720 y Nº2621 del plano Nº95988. Todas las líneas de edificación sin cerrar, vértices esquineros mate realizados con mojonos de hierro y hormigón.
 Urbanización aprobada ord munic Nº7989/81.
 DEPARTAMENTO TOP. GRAFICO
 DIRECCION GENERAL DE CATASTRO
 SANTA FE
 1 ABR 1981
 PLANO REGISTRADO BAJO EL Nº 96189
 AGRA MARIA NUÑEZ TOMARELLA
 JEFA DEPARTAMENTO TOPOGRAFICO



República Argentina - Poder Ejecutivo Nacional
2017 - Año de las Energías Renovables

**Hoja Adicional de Firmas
Plano Mensura**

Número:

Referencia: Plano Mensura 96189

El documento fue importado por el sistema GEDO con un total de 1 pagina/s.