



ESQUEMA EN PLANTA

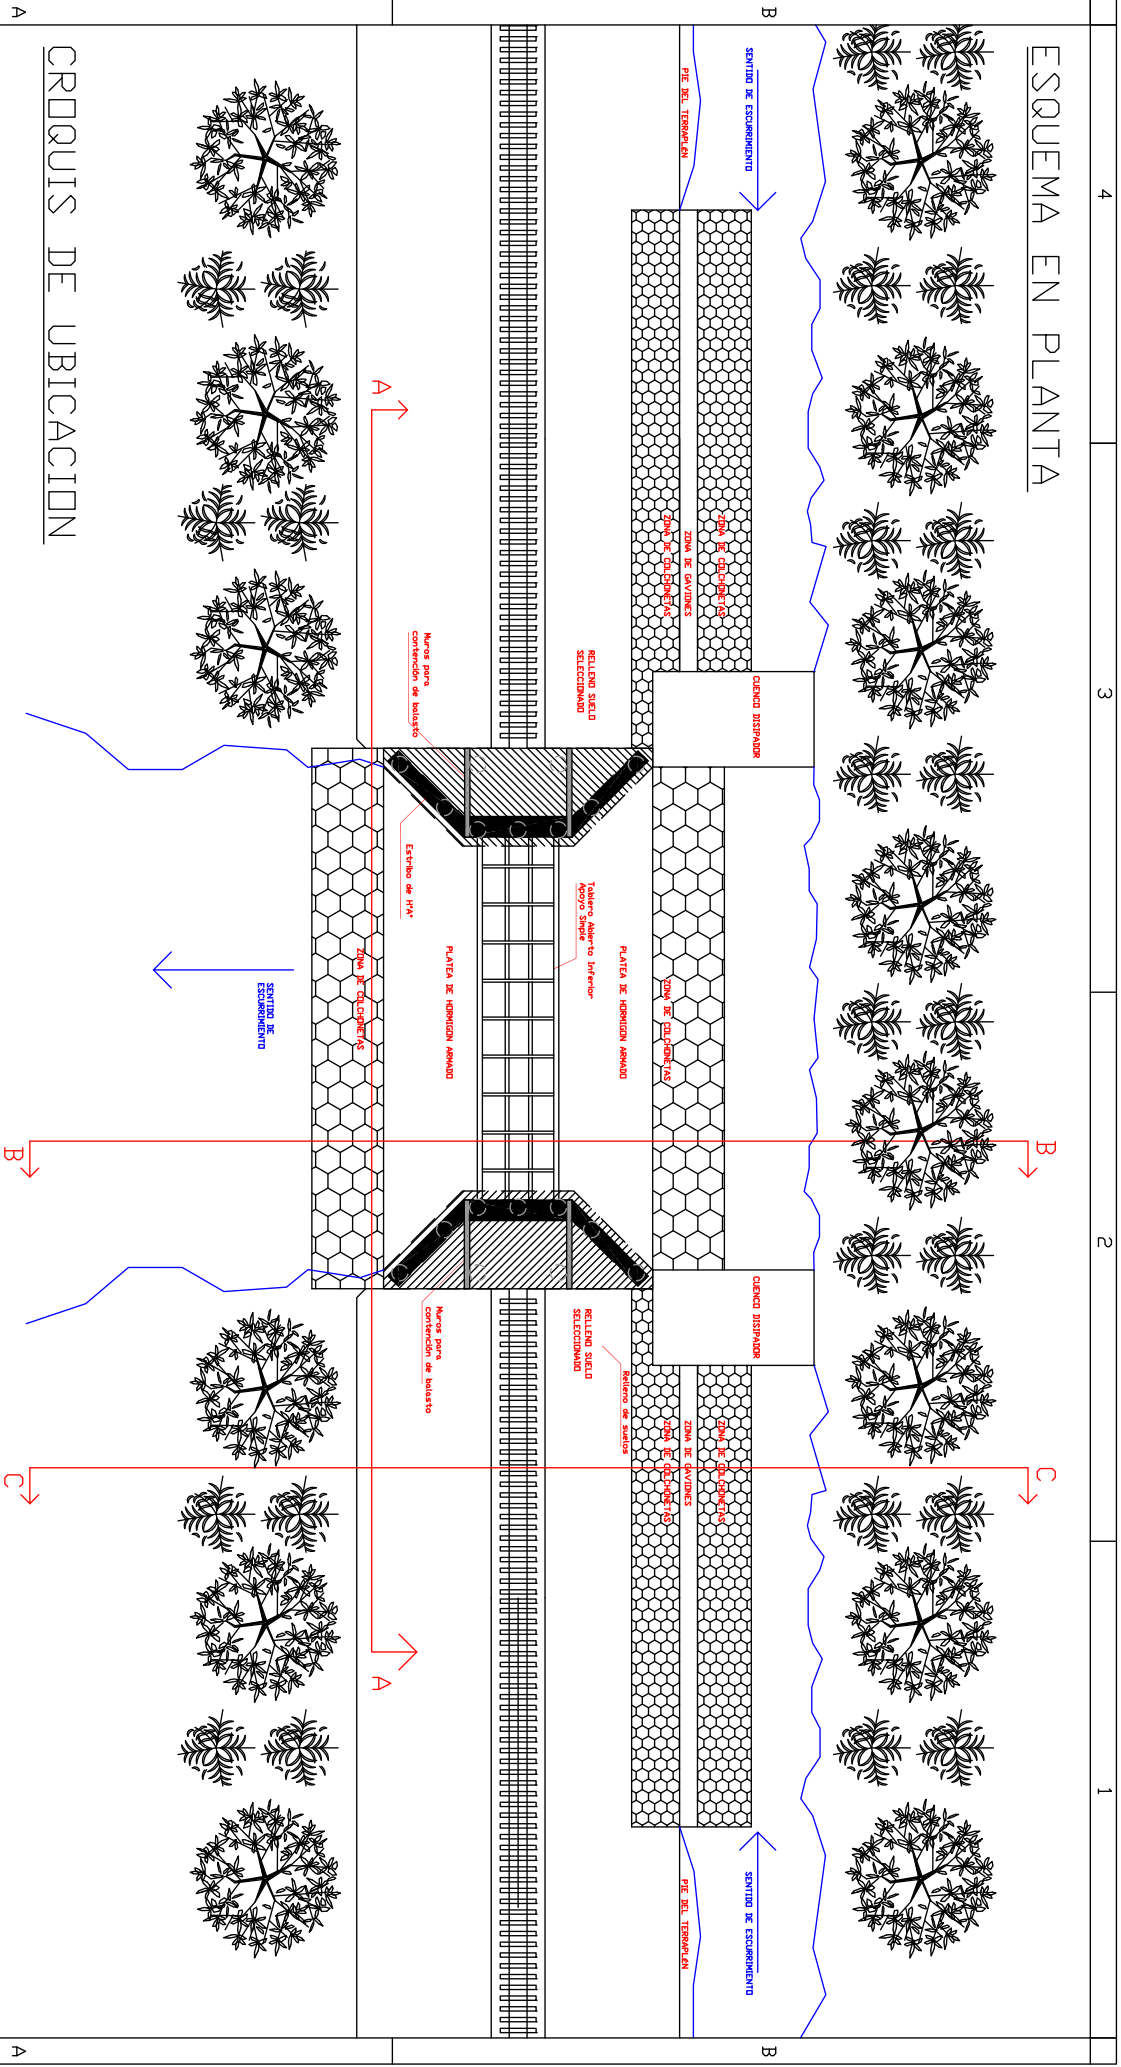

CRDQUIS DE UBICACION

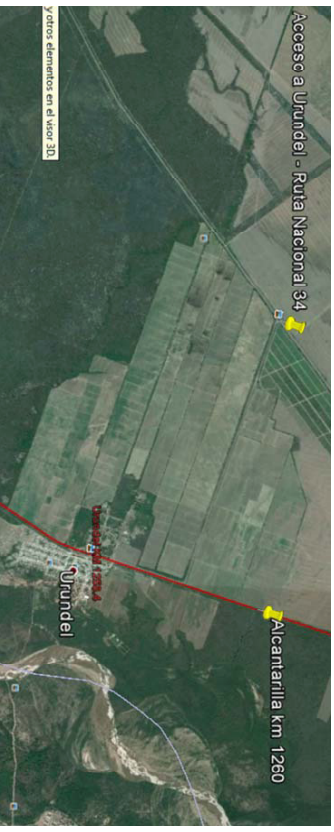

REVISION	A	
TRF	TRF	01
TRF	TRF	348
OC	OC	
N° PLANO	FCGB	C15
ESCALA	ESCALA	
FECHA	FECHA	1/4/16
MT	MT	
DRIBUO/PROYECT	DRIBUO/PROYECT	
Av. Santa Fe 4636-(014258H) Buenos Aires	Trenes Argentinos <i>Cargas y Logística</i>	
Tel: (+54 11) 6091-8000		
LA EMPRESA INICIA RESERVA DE LA PROPIEDAD DE ESTE PLANO CON PROMISION DE SU REPRODUCCION PARCIAL O TOTAL SIN PERMISO PREVIO DE LA MISMA		
BELGRANO CARGAS Y LOGISTICA S.A.I.		
CONTRATISTA:	-	
OBRA:	Reconstrucción alcantarilla km 1260	
VERSION PARA COTIZACION/TRF	VERSION	05/04/16
DESCRIPCION	DESCRIPCION	
FECHA	FECHA	
MT	MT	
DRIBUO/PROYECT	DRIBUO/PROYECT	
PLANOS	Esquema en Planta	


4

3


2

1


CORTE A-A

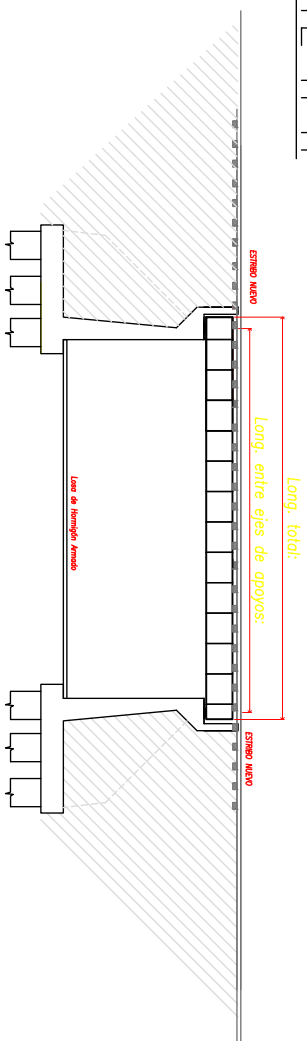


DETALLE DE GAVIONES

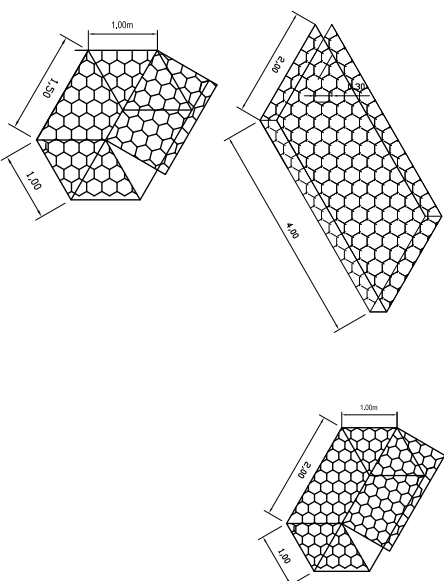

CORTE B-B

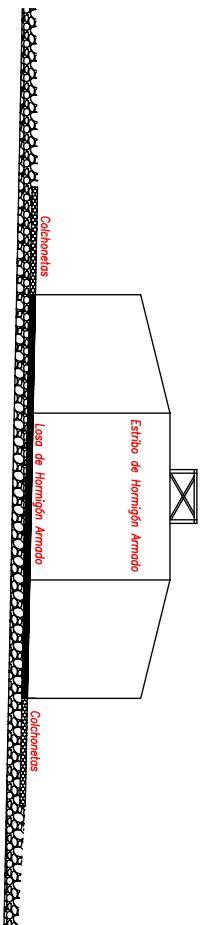

CORTE C-C

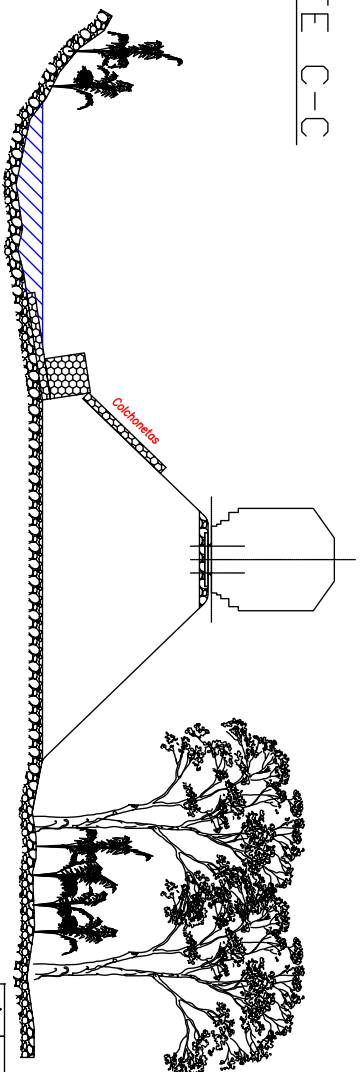

Los medidas y detalles son esquemáticos, las dimensiones saldrán del estudio hidráulico, proyecto y cálculo.

REVISION	APROBADO	REVISADO	DEBIDO	MT	LB	TRF
05/04/16	VERSION PARA COTIZACION/TRF	DESCRIPCION	FECHA	REVISION	FECHA	REVISION

OBRA: Reconstrucción alcantarilla km 1260
 CONTRATISTA: -

PLANOS: Cortes y Detalles

Trenes Argentinos
Cargas y Logística

BELGRANO CARGAS Y LOGISTICA S.A.I

Av. Santa Fe 4636-(C1425BHU) Buenos Aires
 Tel: (+54 11) 6091-8000

LA EMPRESA HACE RESERVA DE LA MODIFICACION DE ESTE PLANO CON PROMOCION DE SU REPRODUCCION PARCIAL O TOTAL SIN PERMISO PREVIO DE LA MISMA

LINEA	FCGB	N° PLANO	C15	OC	TRF 348	TRF	02
FECHA	1/4/16	ESCALA	-	MT	1/4/16	REVISION	A