



Corazón de cruzamiento derecho curvado sencillo como dibujado
Corazón de cruzamiento izquierdo curvado sencillo como mano contraria

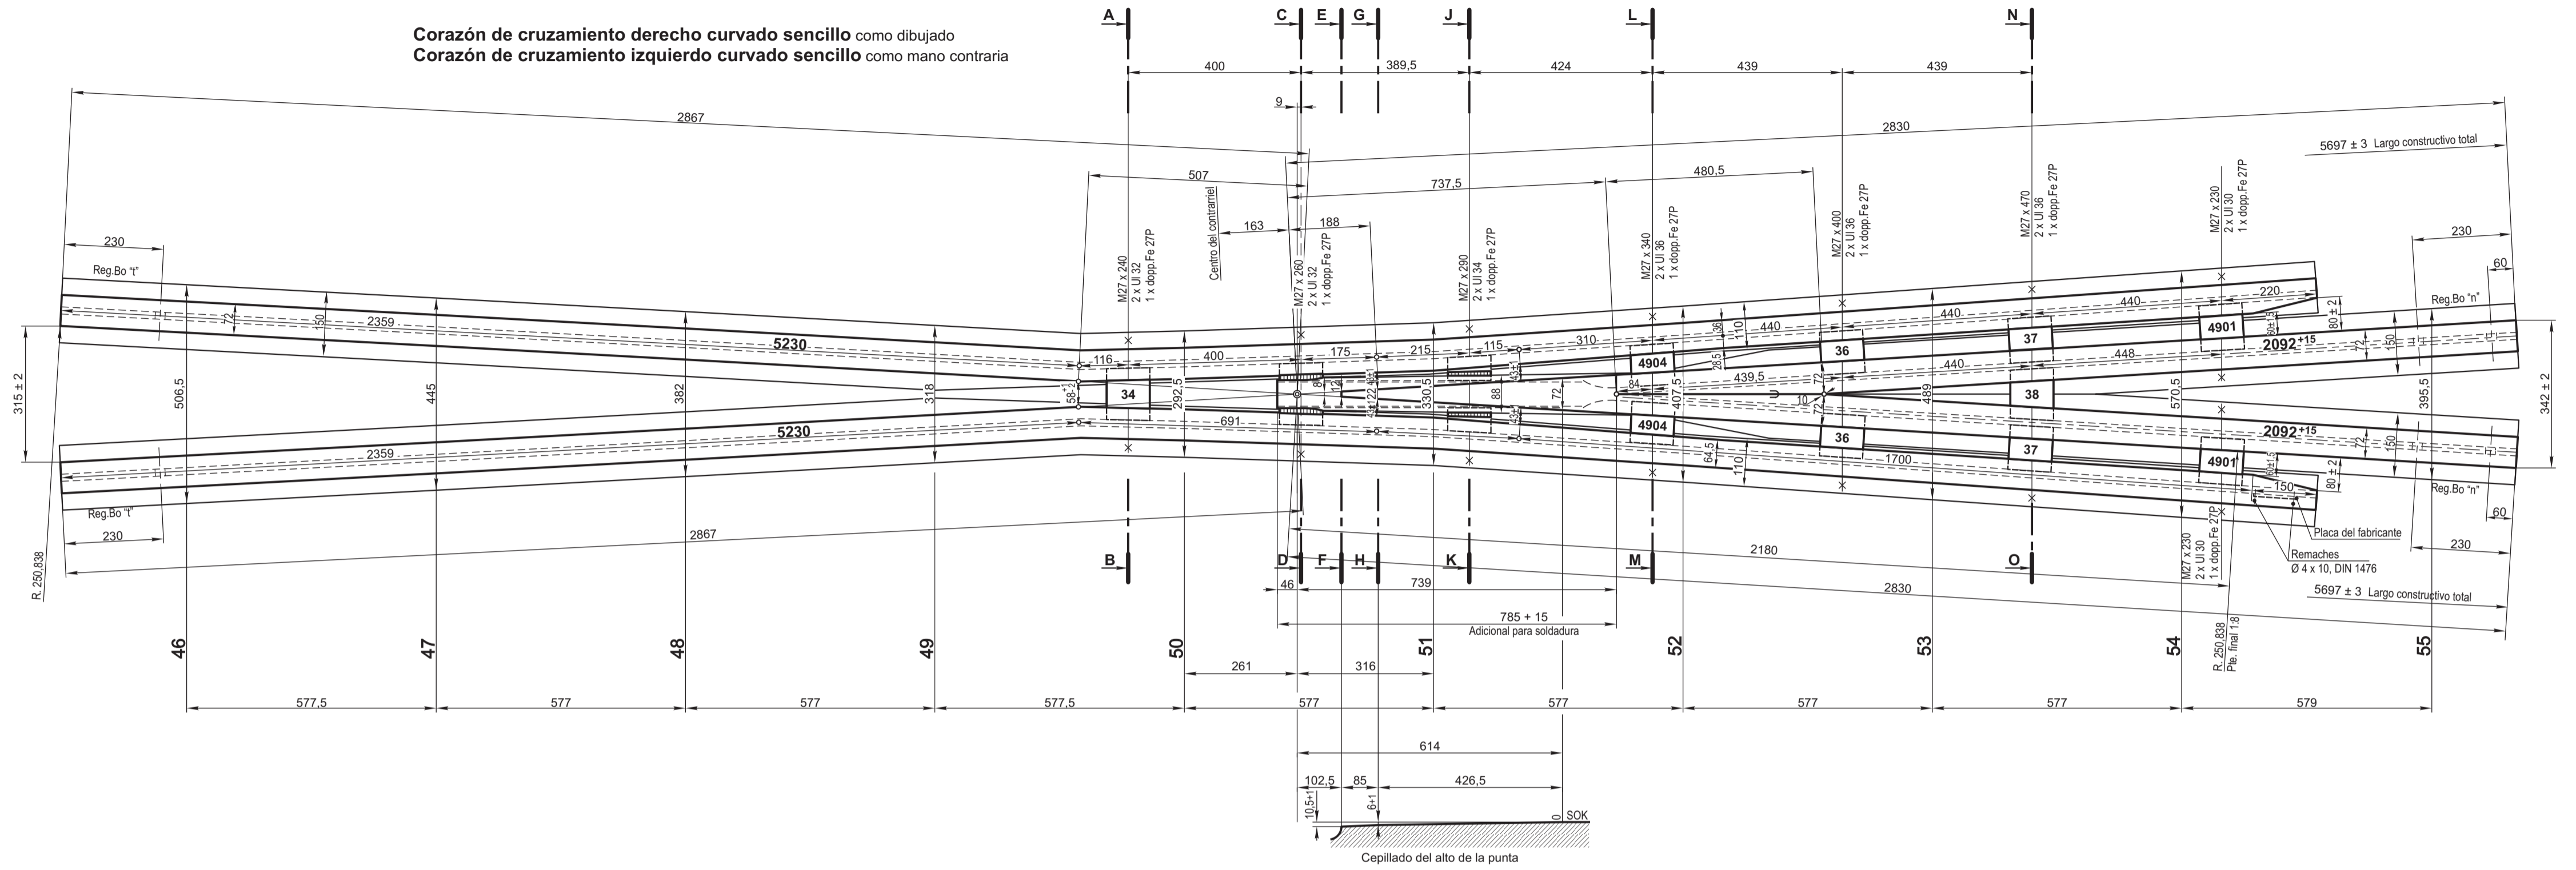

Colocación sobre durmientes de madera
Esc. 1:20

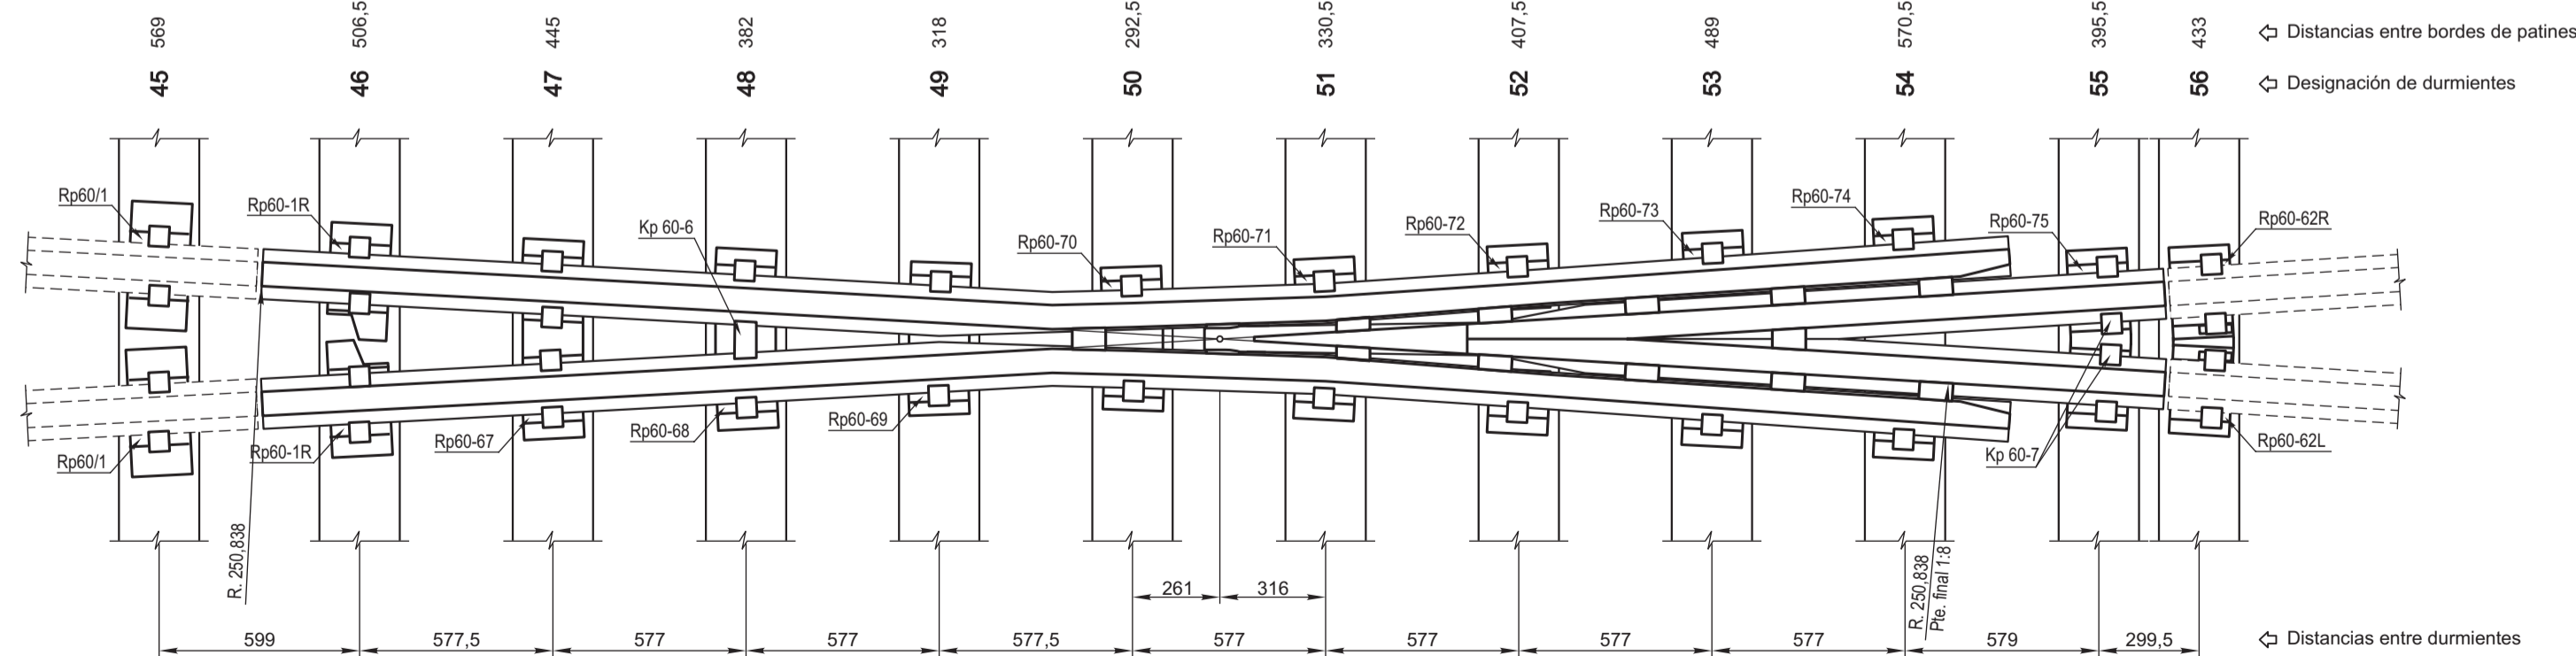

El corazón sencillo izquierdo es mano contraria de este dibujo.
Los cortes están indicados en el plano N° 88.394.
La placa del fabricante deberá ser montada siempre en la pata de liebre derecha.

APARATOS DE VIA - RIEL UIC.60				DESVIACION Tg. 1:8		DETALLE CORAZON		FERROVIARIOS ARGENTINOS	
				AREA		VIA Y OBRAS			
ESCALA	1:10 - 1:20	TROCHA	1676	LINEAS:	UTILIZACION		EMISION		
				VIA		1			
FIRMA Y FECHA APROB.				N° DE PLANO		G.V.O. 713			