




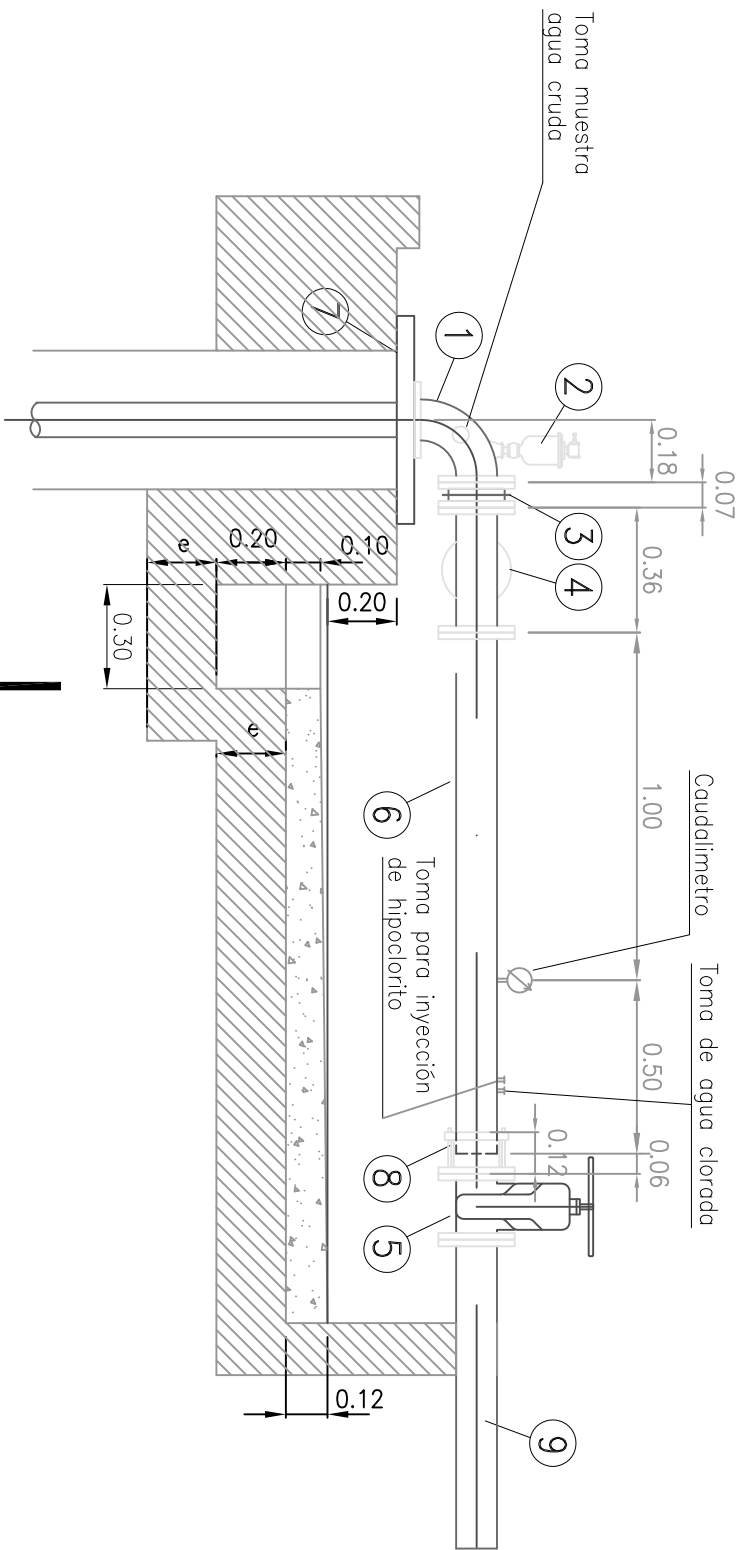

CORTE A-A

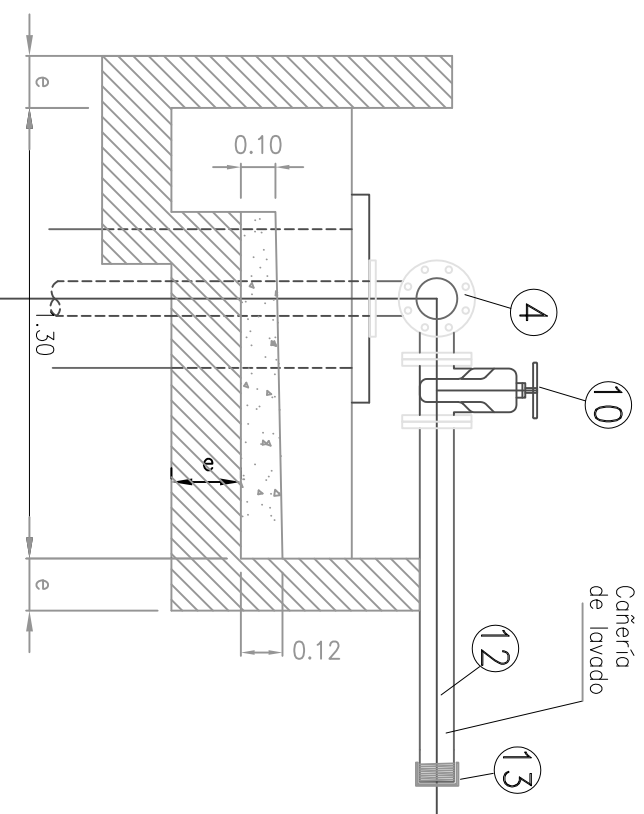

CORTE B-B

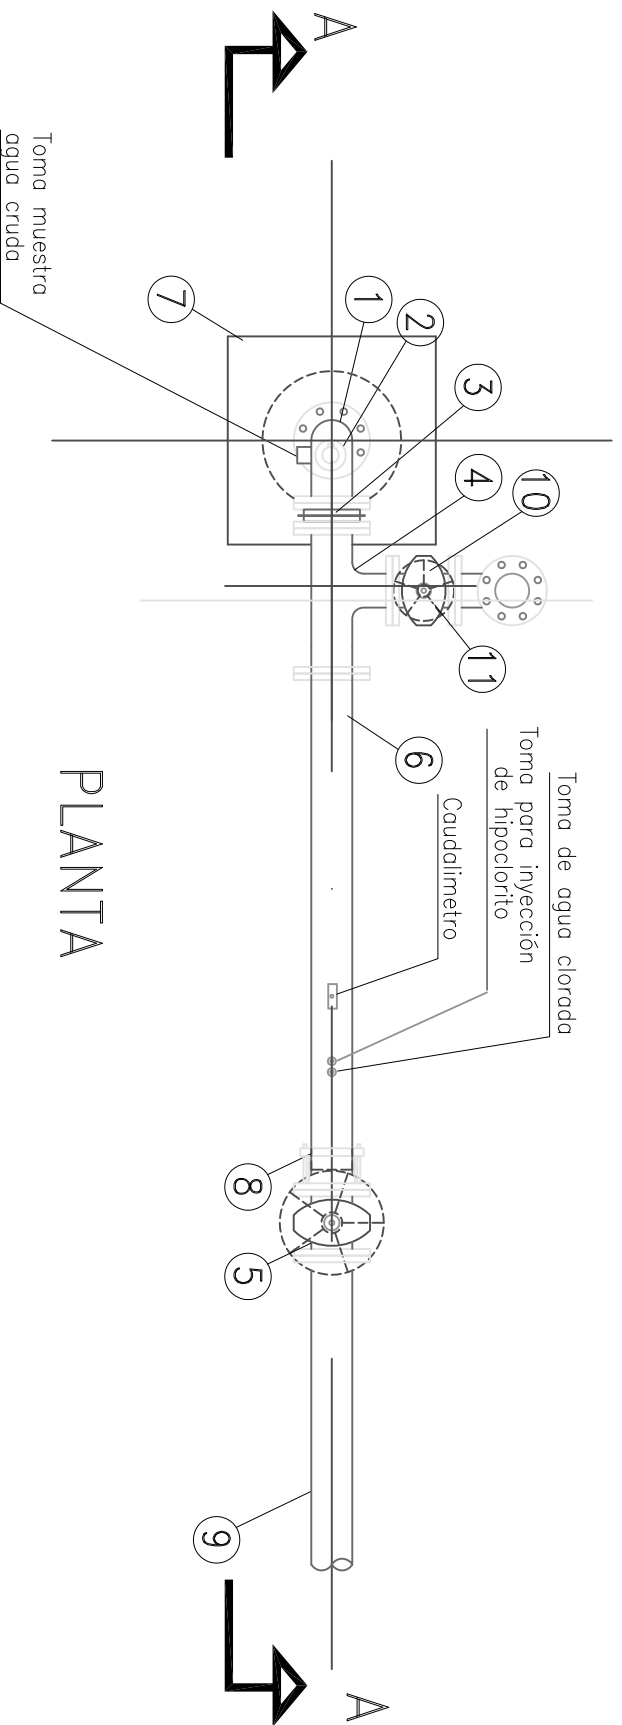

PLANTA

LISTA DE MATERIALES			
Nº	Descripción		
Ministerio de Ambiente y Desarrollo sostenible			
Presidencia de la Nación			
Departamento de			
Provincia de Salta			
Salta			
Provincia			
CONSTRUCCION DE POZO PROFUNDO N° Y			
OBRAS COMPLEMENTARIAS			
Dpto. de RIVADAVIA			
DETALLE BOCA DE POZO			
Febrero 2020			
