

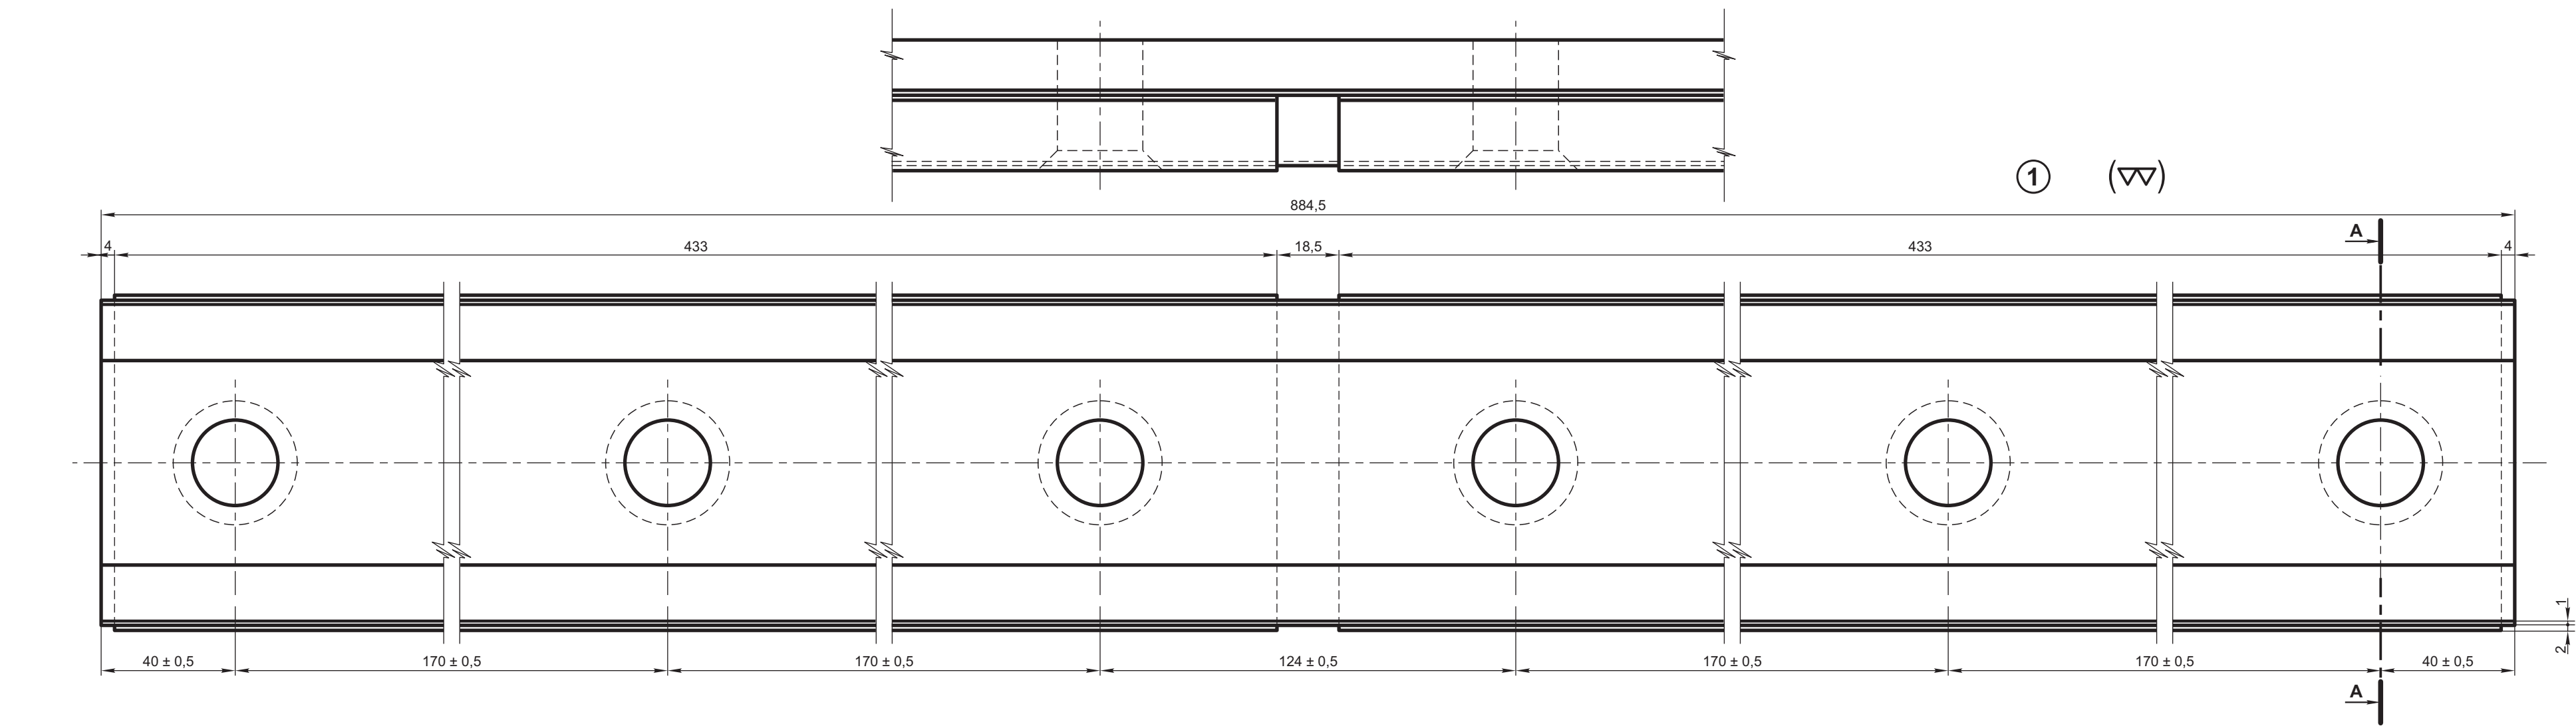
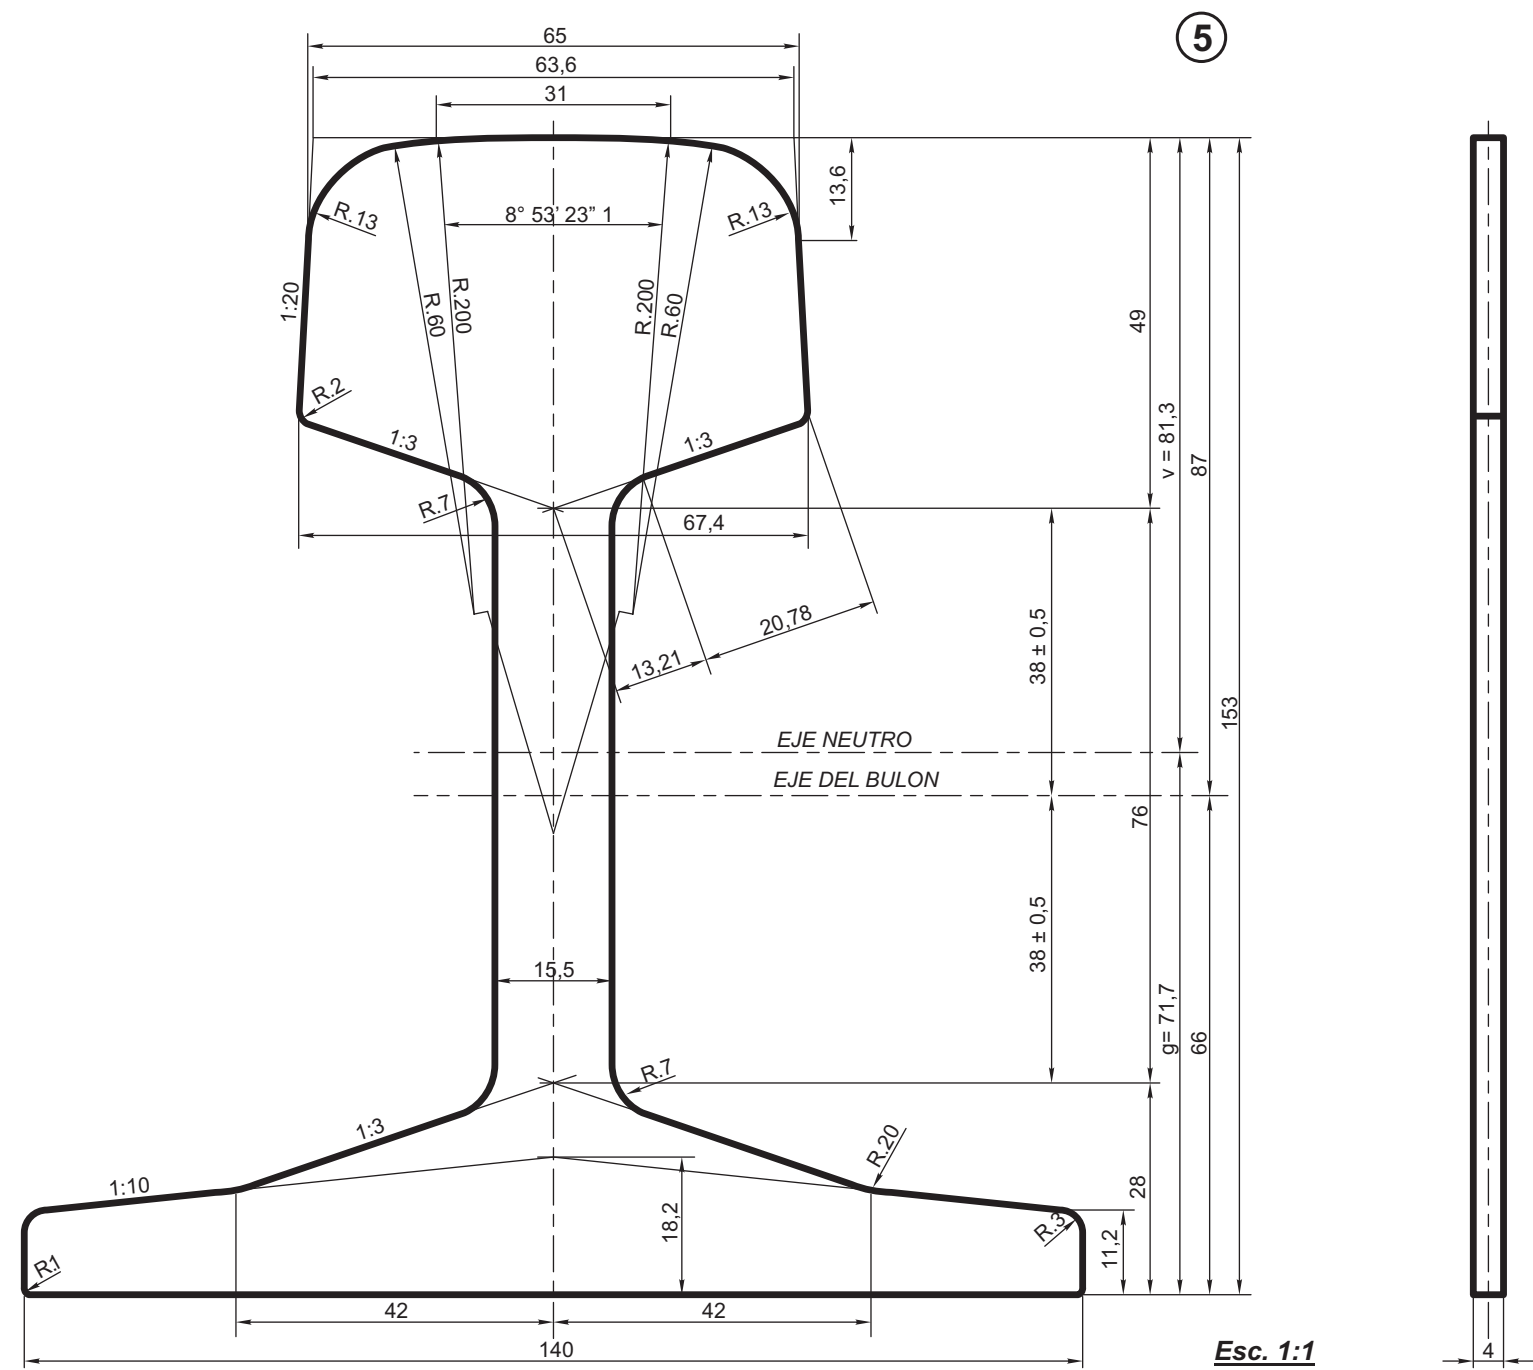


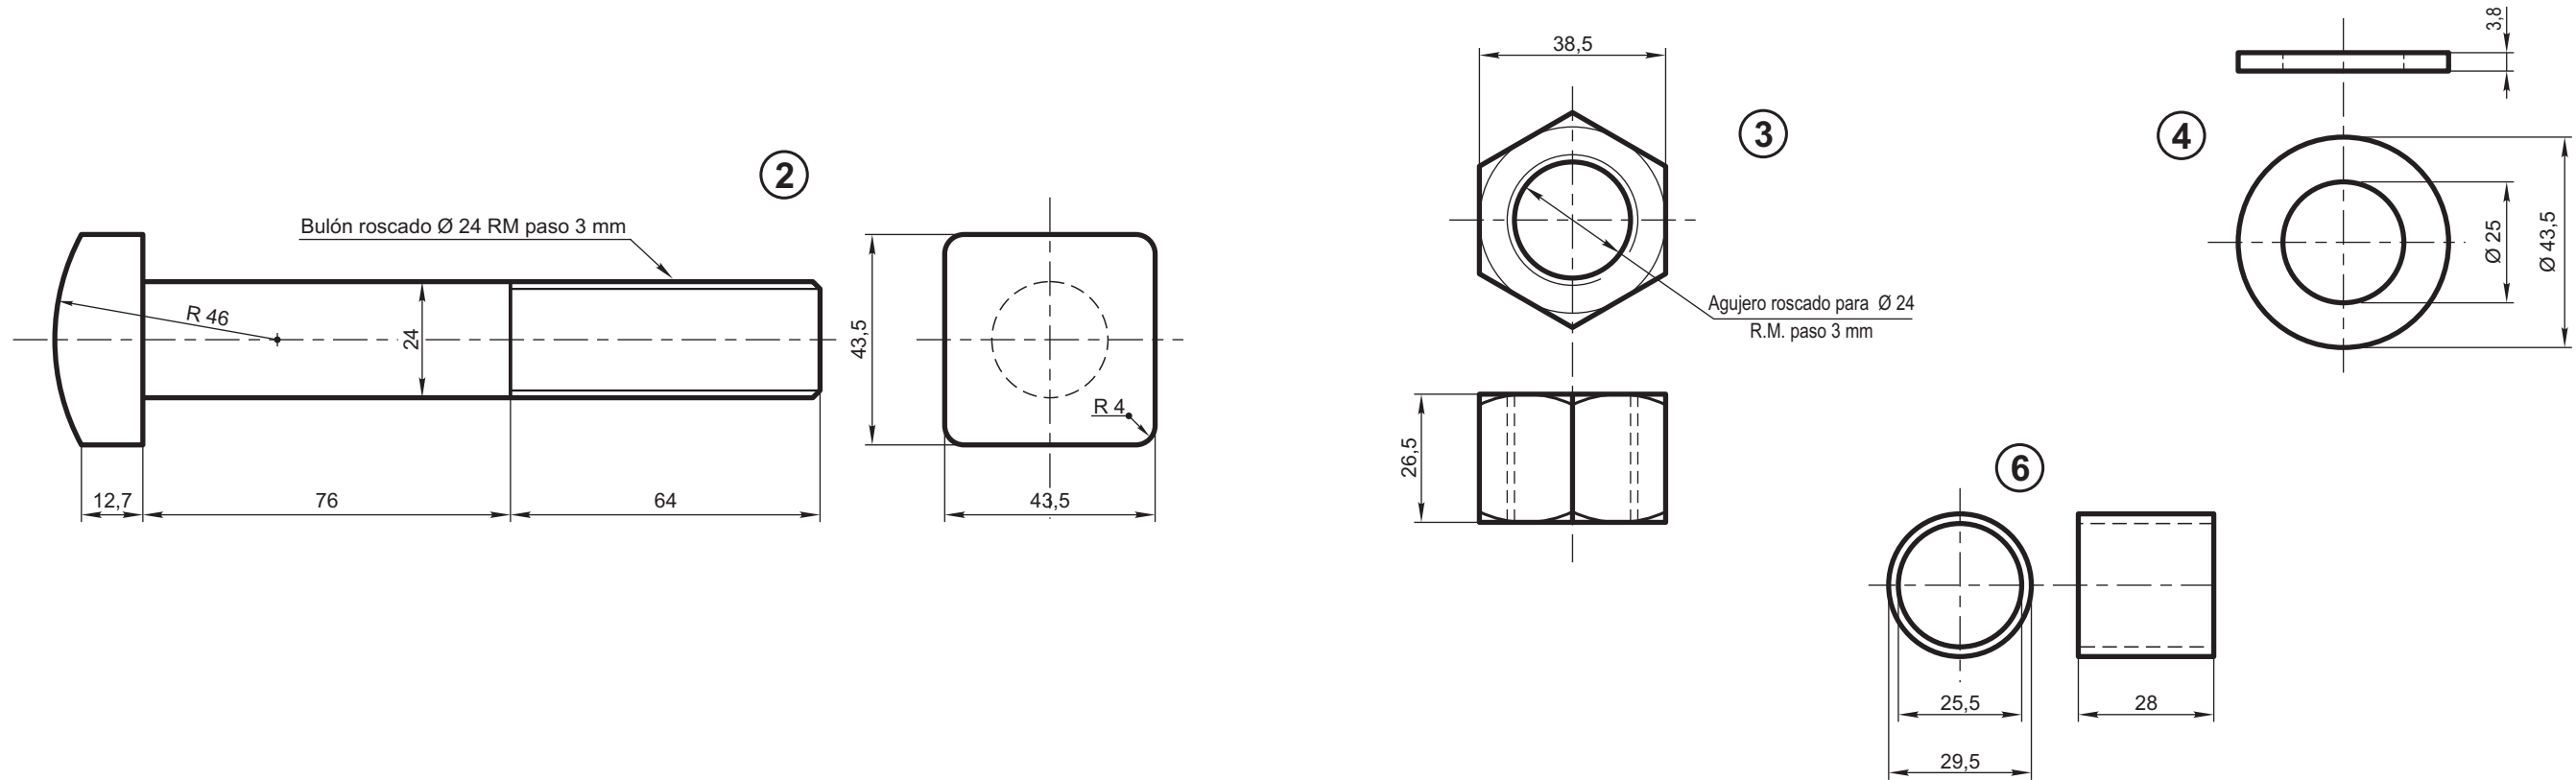

CORTE A-A

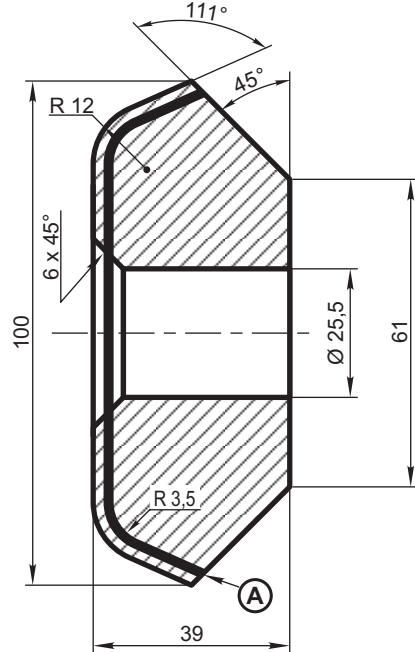

6	6	Tubo aislante	Micarta	
5	1	Perfil intermedio	Micarta	
4	6	Arandela	Acero SAE 1020	
3	6	Tuerca	Acero SAE 4340 - Bulón Calidad 10.9 (HRc 38)	
2	6	Bulón	Acero SAE 4340 - Bulón Calidad 10.9 (HRc 38)	
1	2	Eclisa aislada	Acero SAE 1020 - (A) Micarta pegada	
ITEM	CANT.	DESCRIPCION	MATERIAL Y OBSERVACIONES	NOMENCLADOR
JUNTA AISLADA PEGADA PARA RIEL PERFIL U.36			FERROCARRILES ARGENTINOS	
			AREA VIA Y OBRAS	
ESCALA 1:1,5	TROCHA TODAS	LINEAS: TODAS	UTILIZACION VIA	EMISION 1
FIRMA Y FECHA APROB.		N° DE PLANO G.V.O. 1658/3		