


• SUPLEMENTO AHUSADO SIMETRICO

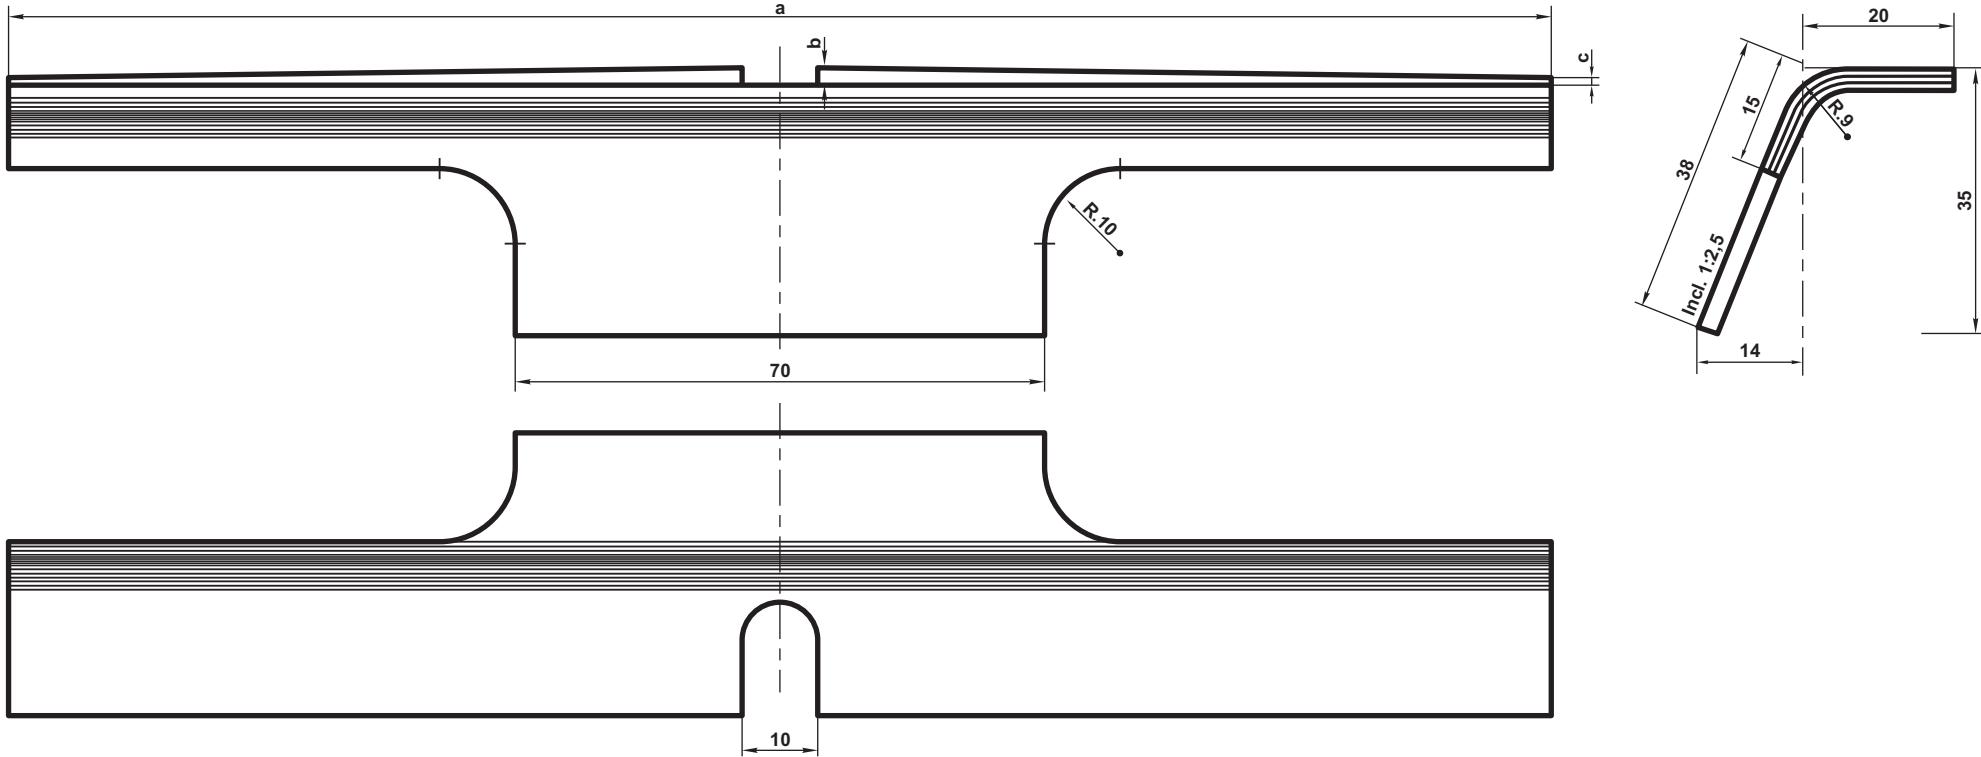

SE CONSTRUIRA CON CHAPA DE ACERO SAE 1045

Nº DE LOS SUPLEMENTOS	PARA ECLISAS 4 AGUJEROS		
	a	b	c
5	204	1,2	0,7
7	229	1,8	1,0
9	279	2,3	1,0
11	305	2,8	1,2
13	356	3,3	1,2
15	406	3,8	1,2

NOTA:

Cuando se confeccionen los pedidos, se deberá aclarar la mano (MI o MD) y las medidas del ahusado correspondiente según N° de suplemento.

DIBUJO	7/6/85	ITEM	DESCRIPCION	CANT.	ESCUAD., ESPECIF. Y OBSERVACIONES	G.V.O.	CATAL-NOMEN.
PROYECTO		2					
JEFE DIV.		1					
JEFE DEPTO.		EMISION					
SUPLEMENTO PARA ECLISA AHUSADO CUNEIFORME, ENTERO						<i>FERROCARRILES ARGENTINOS</i>	
30/10/87	IDENTIFICACION					AREA	VIA Y OBRAS
8/1/86	ESPECIF. TECNICAS						
FECHA	OBSERVACIONES						
ESCALA	TROCHA	LINEAS:	TODAS	CODIFICACION		EMISION	
TODAS							
FIRMA Y FECHA APROB.				TAVO 51/24-V.GVO 1716/24			