


CROQUIS N° 2

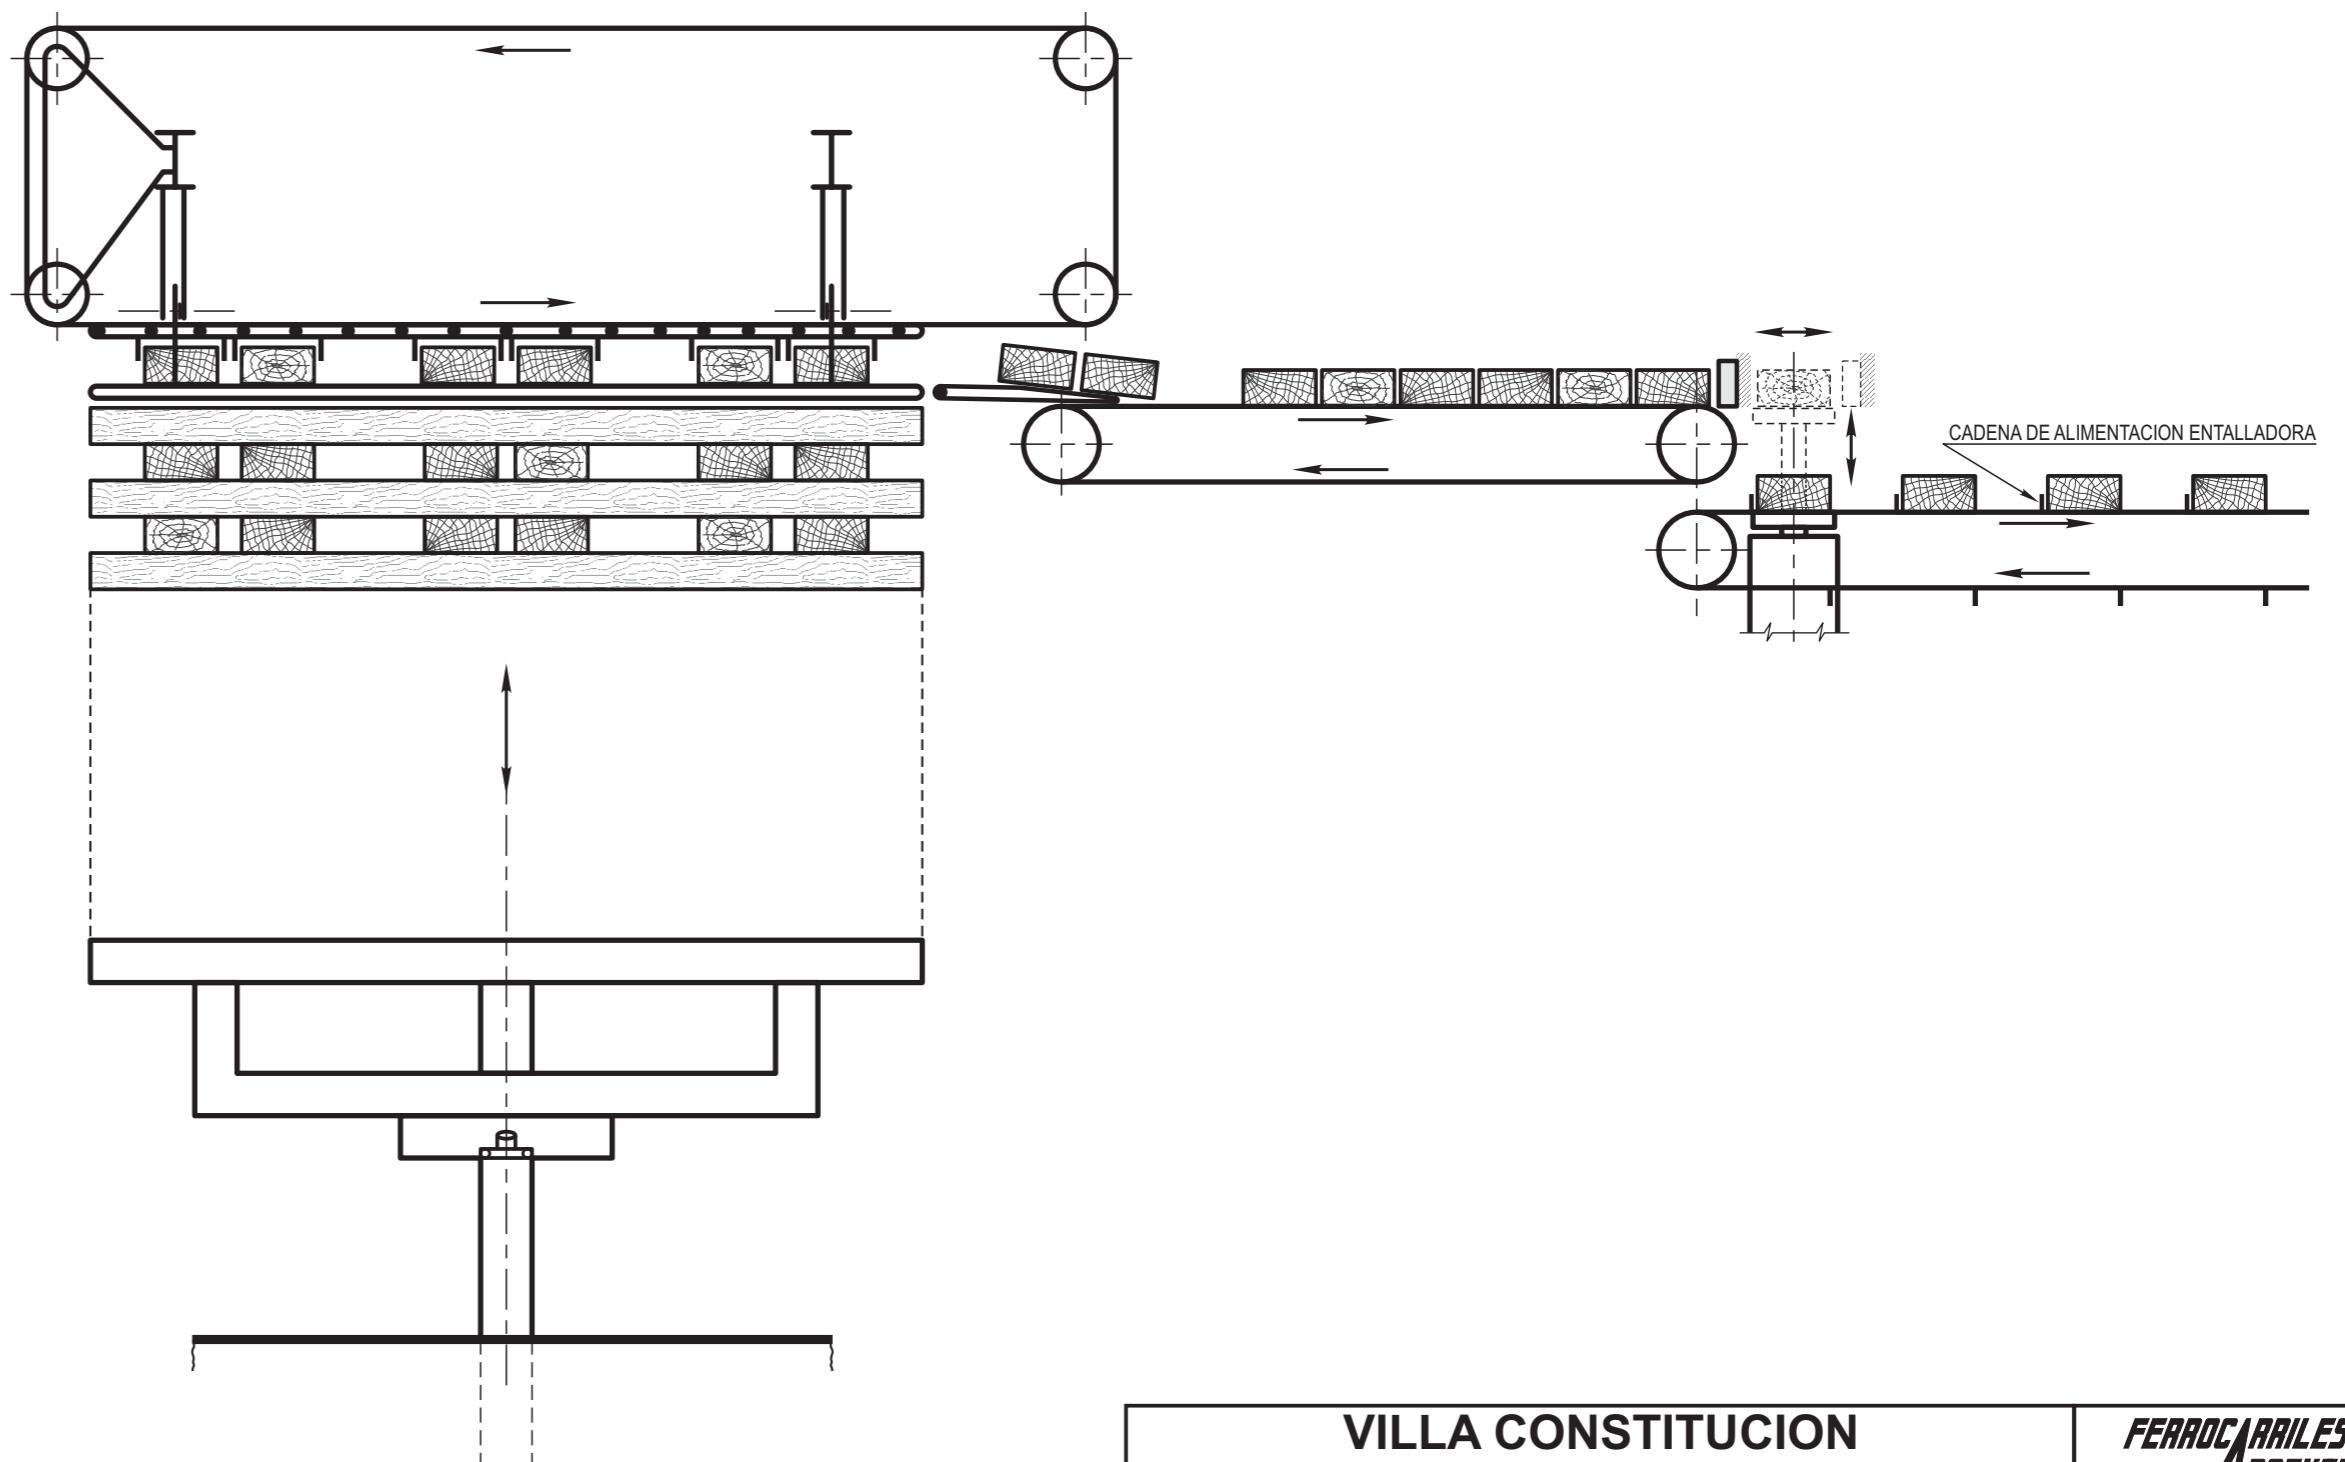

VILLA CONSTITUCION  
ENTALLADO DE DURMIENTES  
DISPOSITIVO ALIMENTACION AUTOMATICA  
A LA ENTALLADORA

**FERROCARRILES  
ARGENTINOS**

AREA VIA Y OBRAS

ESCALA S/E	TROCHA	LINEAS:	UTILIZACION VIA	EMISION VIA
FIRMA Y FECHA APROB.			N° DE PLANO	
G.V.O. 204			1	