


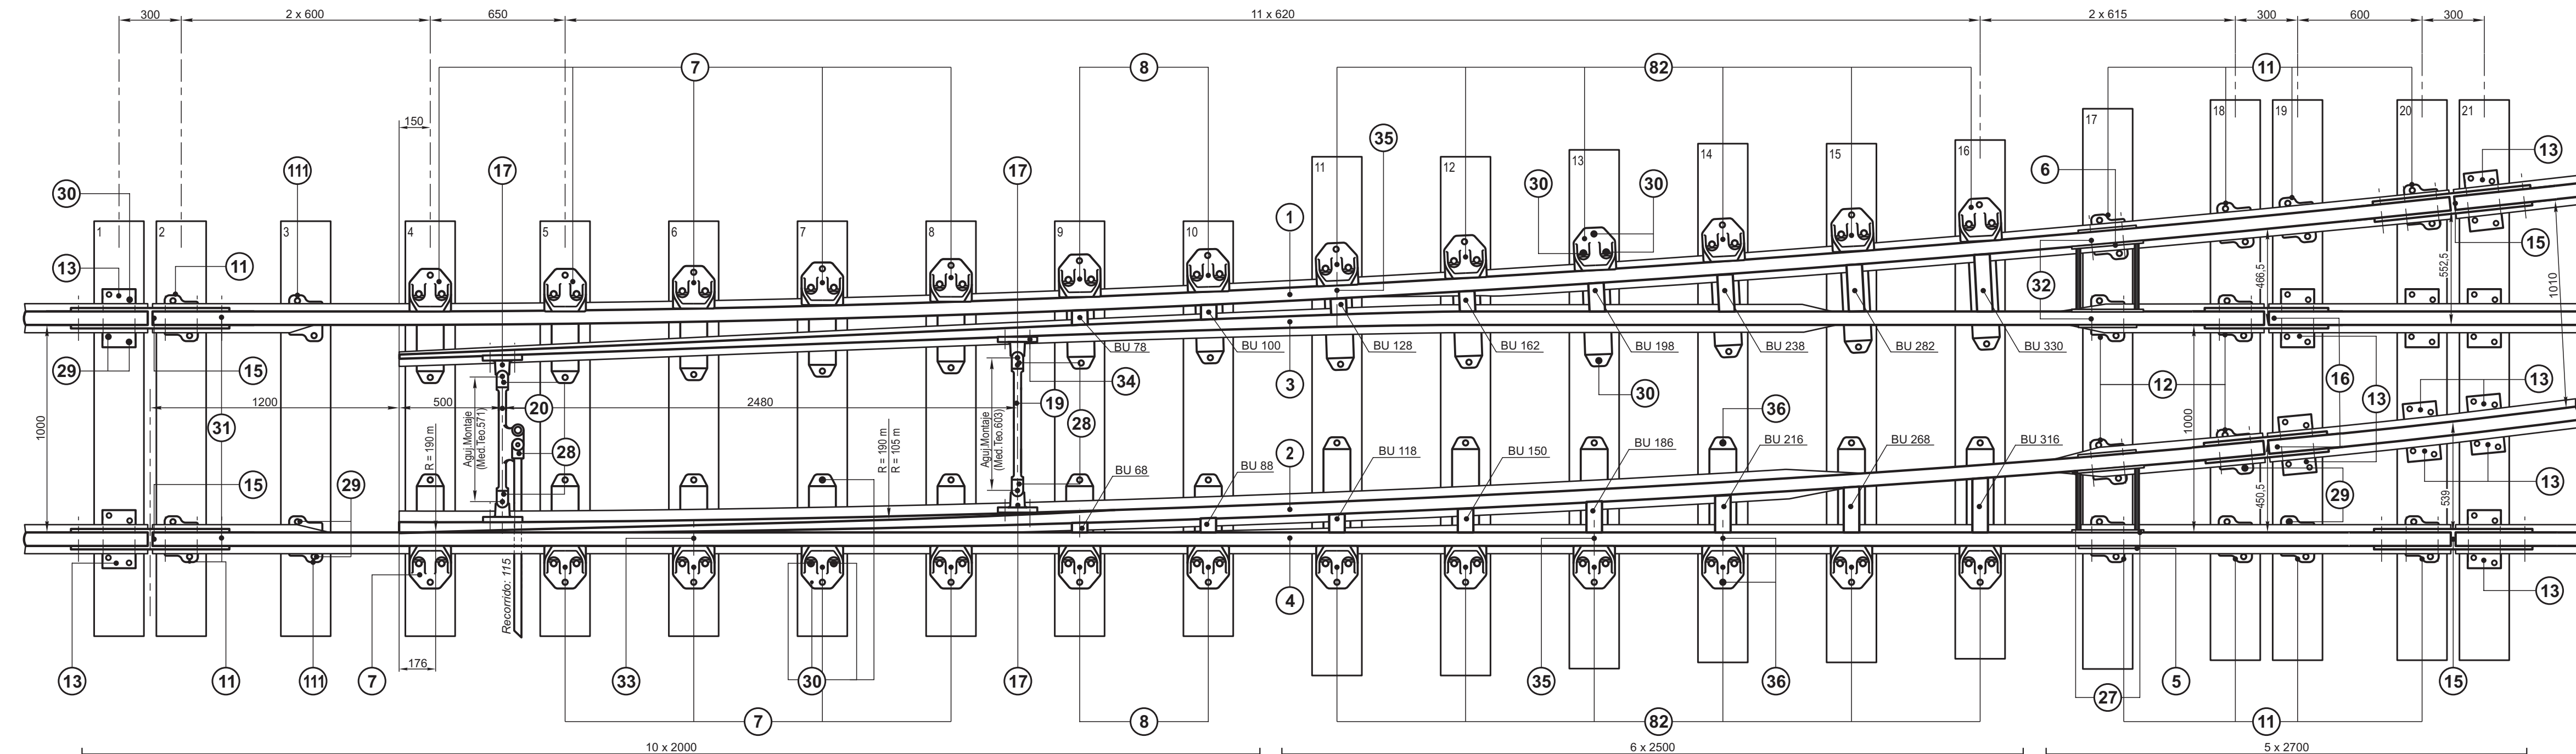

* LISTA ACCESORIA PARA ARANDELAS					
ITEM	DESCRIPCION	CANT.	OBSERVACIONES	G.V.O.	N.U.M.
31 - 32	Arandela elástica	40	Ø int. 22	511	7/0/011/10/16/0/0
33 - 34	Arandela elástica	18	Ø int. 26		7/0/011/10/27/0/0
35	Arandela elástica	16	Ø int. 24		H.97000030000

LISTA ACCESORIA PARA TOPES			
ITEM	N.U.M.	ITEM	N.U.M.
BU 68	7/3/500/03/12/0/0	BU 186	7/3/500/03/62/0/0
BU 78	7/3/500/03/18/0/0	BU 198	7/3/500/03/66/0/0
BU 88	7/3/500/03/24/0/0	BU 216	7/3/500/03/70/0/0
BU 100	7/3/500/03/32/0/0	BU 238	7/3/500/03/76/0/0
BU 118	7/3/500/03/40/0/0	BU 268	7/3/500/03/80/0/0
BU 128	7/3/500/03/44/0/0	BU 282	7/3/500/03/84/0/0
BU 150	7/3/500/03/56/0/0	BU 316	7/3/500/03/86/0/0
BU 162	7/3/500/03/58/0/0	BU 330	7/3/500/03/88/0/0

CANTIDAD: 1 DE c/u

UTILIZACION	G.V.O.	N.U.M.
DESVIACION TROCHA ANGOSTA		
DESVIACION Tg 1/8 C. A LA IZQUIERDA	2001	7/3/361/70/00/0/0

5	NOVIEMBRE/86
4	DICIEMBRE/84
3	AGOSTO/84
2	MAYO/82
EMISION	FECHA - FIRMA

36	Arandela elástica doble	52	Ø 26 (Int.)	525	7/0/011/18/05/0/0						
35	Bulón cabeza rectangular (con arandela elástica)	16	Ø 22 x 95 x 55	706	7/1/218/77/34/0/0						
34	Bulón cabeza martillo (con arandela elástica)	8	Ø 24 x 90 x 55	707	7/1/218/77/26/0/0						
33	Bulón cabeza martillo (con arandela elástica)	10	Ø 24 x 75 x 55	707	7/1/218/77/25/0/0						
32	Bulón cabeza triangular (con arandela elástica)	8	Ø 20 x 110 x 50	708	7/1/218/77/52/0/0						
31	Bulón cabeza diamante (con arandela elástica)	32	Ø 20 x 132 x 47	909	7/0/024/04/07/0/0						
30	Tirafondo Ø 23 x135	114	TIPO B1	537	7/0/876/03/45/0/0						
29	Tirafondo Ø 23 x125	62	TIPO B0	537	7/0/876/03/40/0/0						
28	Articulación elástica aislante	5		2216	7/3/500/25/10/0/0						
	Durmiente 2700 x 240 x 150	5		901	7/0/065/15/02/0/0						
	Durmiente 2500 x 240 x 150	6		901	7/0/065/15/01/0/0						
	Durmiente 2000 x 240 x 150	10		901	7/0/065/15/12/0/0						
BU	Topes	12		2200	VER LISTA ACCESORIA						
27	Placa de taco de 2 agujas	4	PERFIL U.73	2220	7/3/500/30/10/0/0						
20	Barra de maniobra	1	MBA 570	2209	7/3/500/12/28/0/0						
19	Barra de aguja	1	MBA 590	2207	7/3/500/12/20/0/0						
17	Pata común	4		2210	7/3/500/15/10/0/0						
16	Par de eclisas de 4 agujeros	2	PERFIL U.73	533	7/0/100/58/01/0/0						
15	Par de eclisas de 6 agujeros	4	PERFIL U.73	533	7/0/100/58/03/0/0						
13	Silleta 50 S41	10		3032	7/3/500/24/10/0/0						
12	Silleta A S8	4		2237	7/3/300/73/59/0/0						
111	Silleta reducida S91	2		2240	7/3/300/73/64/0/0						
11	Silleta CA S9	10		2238	7/3/300/73/60/0/0						
82	Cojinete deslizamiento CD2 con tope	12		2197	7/3/500/01/06/0/0						
8	Cojinete deslizamiento CD1 con tope	4		2197	7/3/500/01/05/0/0						
7	Cojinete deslizamiento CD1 sin tope	10		2197	7/3/500/01/05/0/0						
6	Taco aguja derecha 50-T10 A	1		2202	7/3/500/07/28/0/0						
5	Taco aguja izquierda 50-T11 A	1		2201	7/3/500/07/15/0/0						
4	Contra Aguja recta 11100 Derecha	1		2173	7/3/300/71/33/0/0						
3	Aguja recta 9000 Izquierda	1		2161	7/3/303/71/20/0/0						
2	Aguja curva 9000 Derecha	1		2162	7/3/300/71/18/0/0						
1	Contra Aguja curva 11100 Izquierda	1		2174	7/3/300/71/32/0/0						
ITEM	DESCRIPCION	CANT.	OBSERVACIONES	G.V.O.	NOMENCLADOR						
APARATO DE VIA TROCHA ANGOSTA				FERROCARRILES ARGENTINOS							
CAMBIO CON DESVIACION A LA IZQUIERDA											
N.U.M. 7/3/361/71/00/0/0				AREA							
R.190/105 m CONJUNTO U-50				VIA Y OBRAS							
ESCALA 1:20		TROCHA 1000	LINEAS:	UTILIZACION VIA	EMISION						
FIRMA Y FECHA APROB.			Nº DE PLANO	<table><tr><td>1</td><td>2</td><td>3</td></tr><tr><td>4</td><td>5</td><td></td></tr></table>		1	2	3	4	5	
1	2	3									
4	5										
			G.V.O. 2047								