


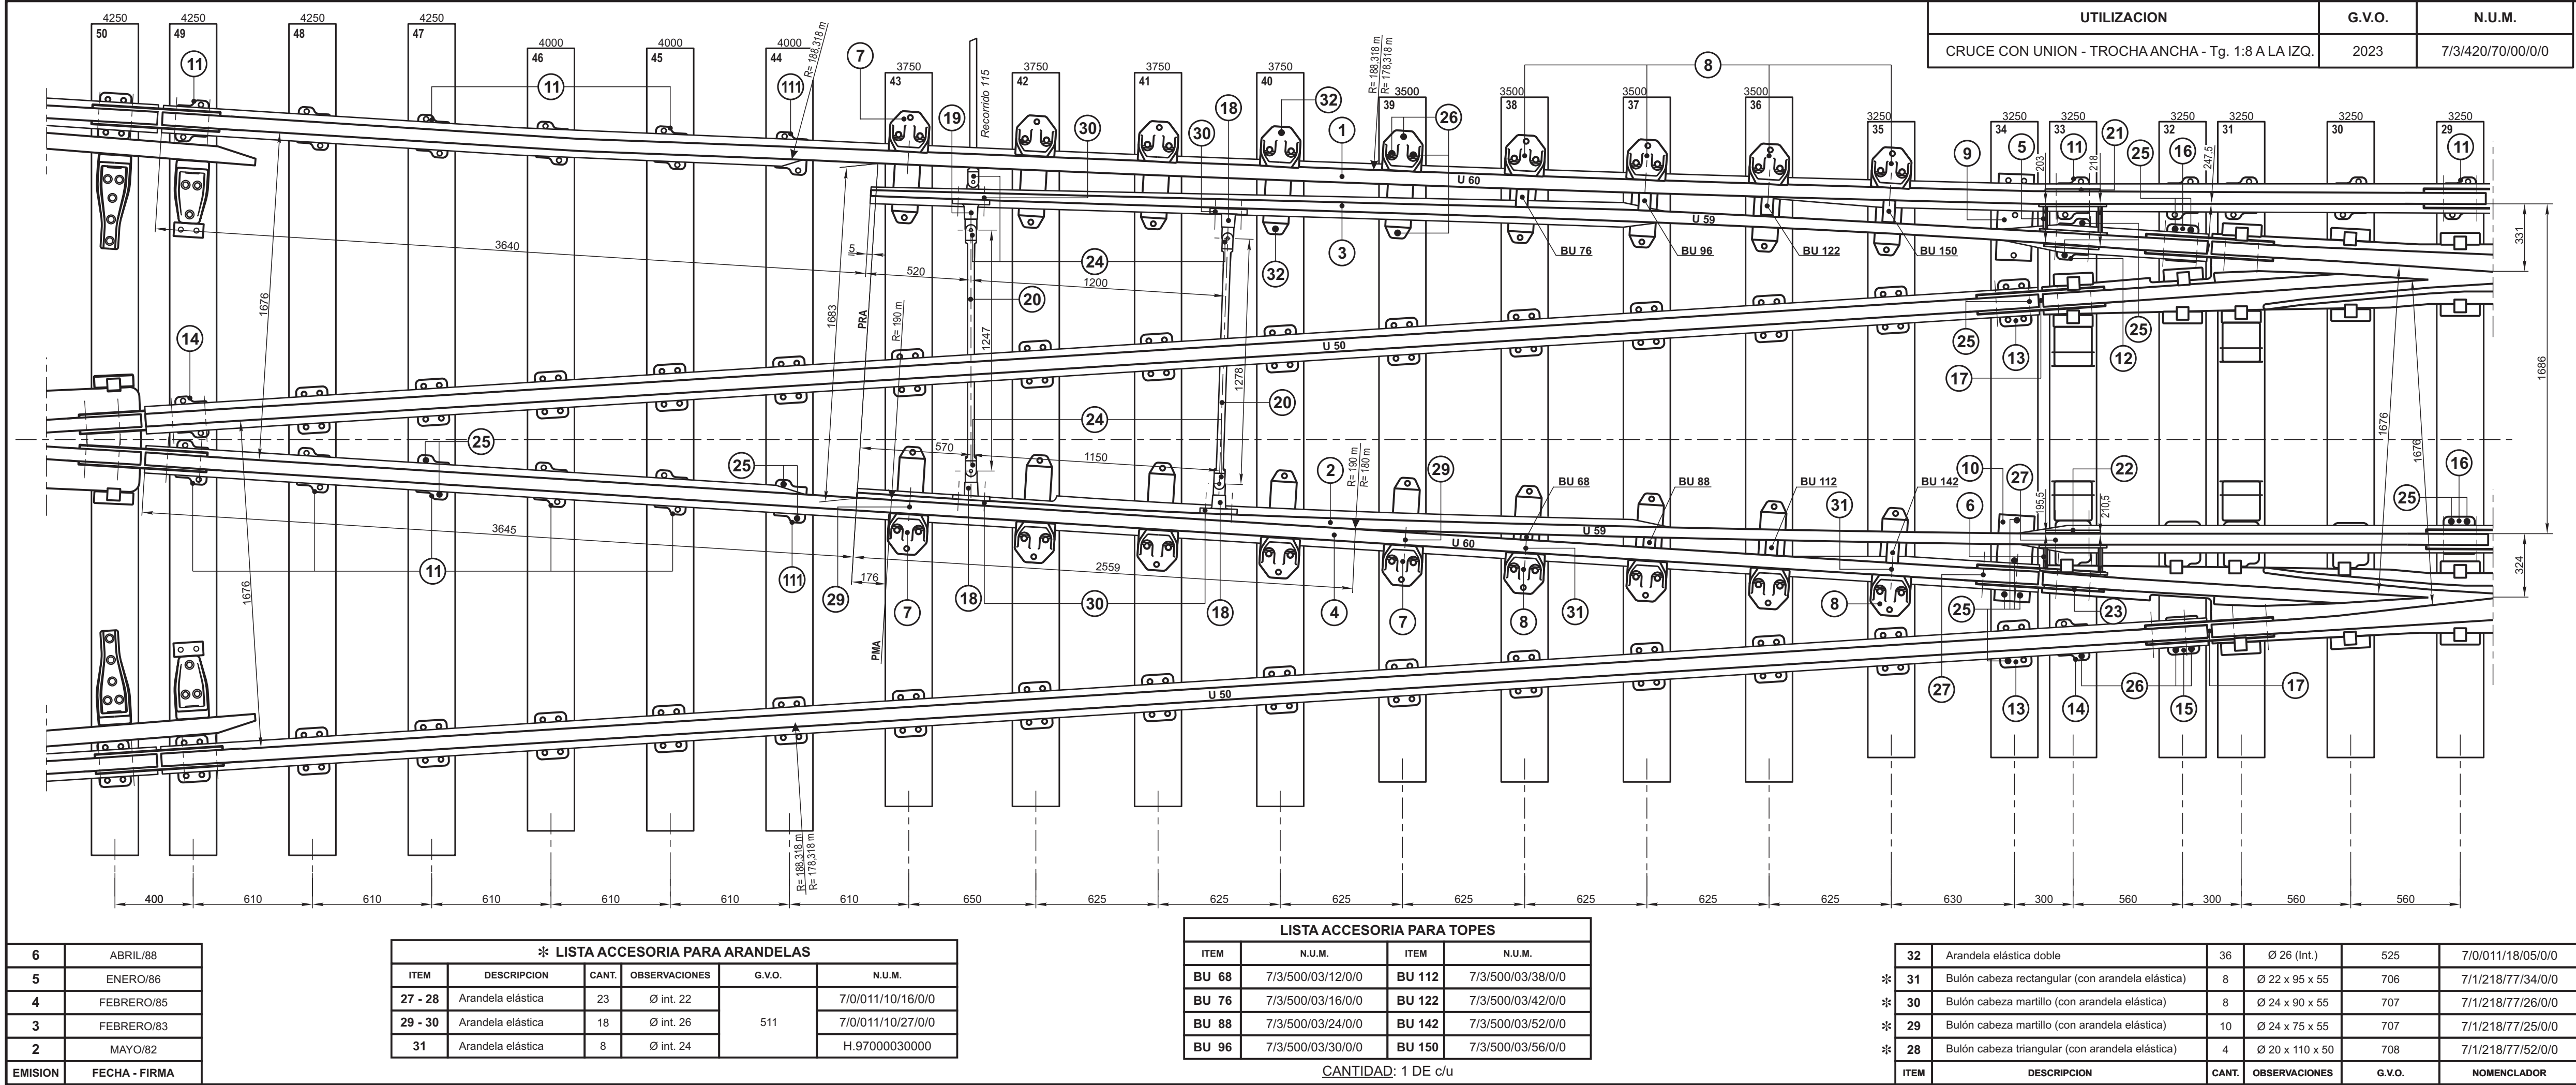

ES COPIA DEL PLANO G.V.O. 2064

M. BELL'OCCHIO - Gcía. Control Técnico Ferroviario - C.N.R.T.

* 27	Bulón cabeza diamante (con arandela elástica)	19	Ø 20 x 132 x 47	909	7/0/024/04/07/0/0
26	Tirafondo Ø 23 x 135	74	TIPO B1	537	7/0/876/03/45/0/0
25	Tirafondo Ø 23 x 125	60	TIPO B0	537	7/0/876/03/40/0/0
24	Articulación elástica aislante	5		2216	7/3/500/25/10/0/0
	Durmiente 4250 x 240 x 150	2		901	7/0/065/15/08/0/0
	Durmiente 4000 x 240 x 150	3		901	7/0/065/15/07/0/0
	Durmiente 3750 x 240 x 150	4		901	7/0/065/15/06/0/0
	Durmiente 3500 x 240 x 150	4		901	7/0/065/15/05/0/0
	Durmiente 3250 x 240 x 150	7		901	7/0/065/15/04/0/0
BU	Topes	8		2200	VER LISTA ACCESORIA
23	Placa de taco de s.agujeros	1	PERFIL U.73	2281	7/3/500/30/12/0/0
22	Placa de taco mec.	1	PERFIL U.73 M	2204	7/3/500/35/20/0/0
21	Placa de taco de 2 agujeros	2	PERFIL U.73	2220	7/3/500/30/10/0/0
20	Barra de aguja	2	M.B.A. 1230 M.B.A. 1270	2207	7/3/500/12/14/0/0 7/3/500/12/12/0/0
19	Pata con articulación doble	1		2211	7/3/500/15/15/0/0
18	Pata común	3		2210	7/3/500/15/10/0/0
17	Par de eclisas de 4 agujeros	3	PERFIL U.73	533	7/0/100/58/01/0/0
16	Silleta reducida S10	2		2239	7/3/300/73/61/0/0
15	Silleta S7	1		2236	7/3/300/73/58/0/0
14	Silleta reducida S6	2		2235	7/3/300/73/57/0/0
13	Silleta 50 S41	2		3035	7/3/500/24/10/0/0
12	Silleta de A S8	1		2237	7/3/300/73/59/0/0
111	Silleta reducida S91	2		2240	7/3/300/73/64/0/0
11	Silleta de CA S9	15		2238	7/3/300/73/60/0/0
10	Placa de asiento Ps A	1		2215	7/3/500/20/20/0/0
9	Placa de asiento Ps A	1		2215	7/3/500/20/20/0/0
8	Cojinete deslizamiento CD1 con tope	8		2197	7/3/500/01/05/0/0
7	Cojinete deslizamiento CD1 sin tope	10		2197	7/3/500/01/06/0/0
6	Taco de aguja 50 TE 16A	1		2206	7/3/500/07/34/0/0
5	Taco eclisa 50 TE 13A	1		2201	7/3/500/07/17/0/0
4	Contra aguja recta 9.700 m derecha	1		2183	7/3/420/71/31/0/0
3	Aguja recta 6.815 m derecha	1		2167	7/3/420/77/28/0/0
2	Aguja curva 8.350 m derecha	1		2170	7/3/420/71/21/0/0
1	Contra aguja curva 11.895 m izquierda	1		2182	7/3/420/71/35/0/0
ITEM	DESCRIPCION	CANT.	OBSERVACIONES	G.V.O.	NOMENCLADOR

APARATO DE VIA TROCHA ANCHA

CAMBIO PARA CRUCE UNION SIMPLE

Tg 1/8 A LA IZQUIERDA

N.U.M. 7/3/420/71/01/0/0

R = 190 m

CONJUNTO

U-50

ESCALA 1:20

TROCHA 1676

LINEAS:

UTILIZACION VIA

FIRMA Y FECHA APROB.

N° DE PLANO

G.V.O. 2064

AREA VIA Y OBRAS

EMISION

2

3

4

5

6