


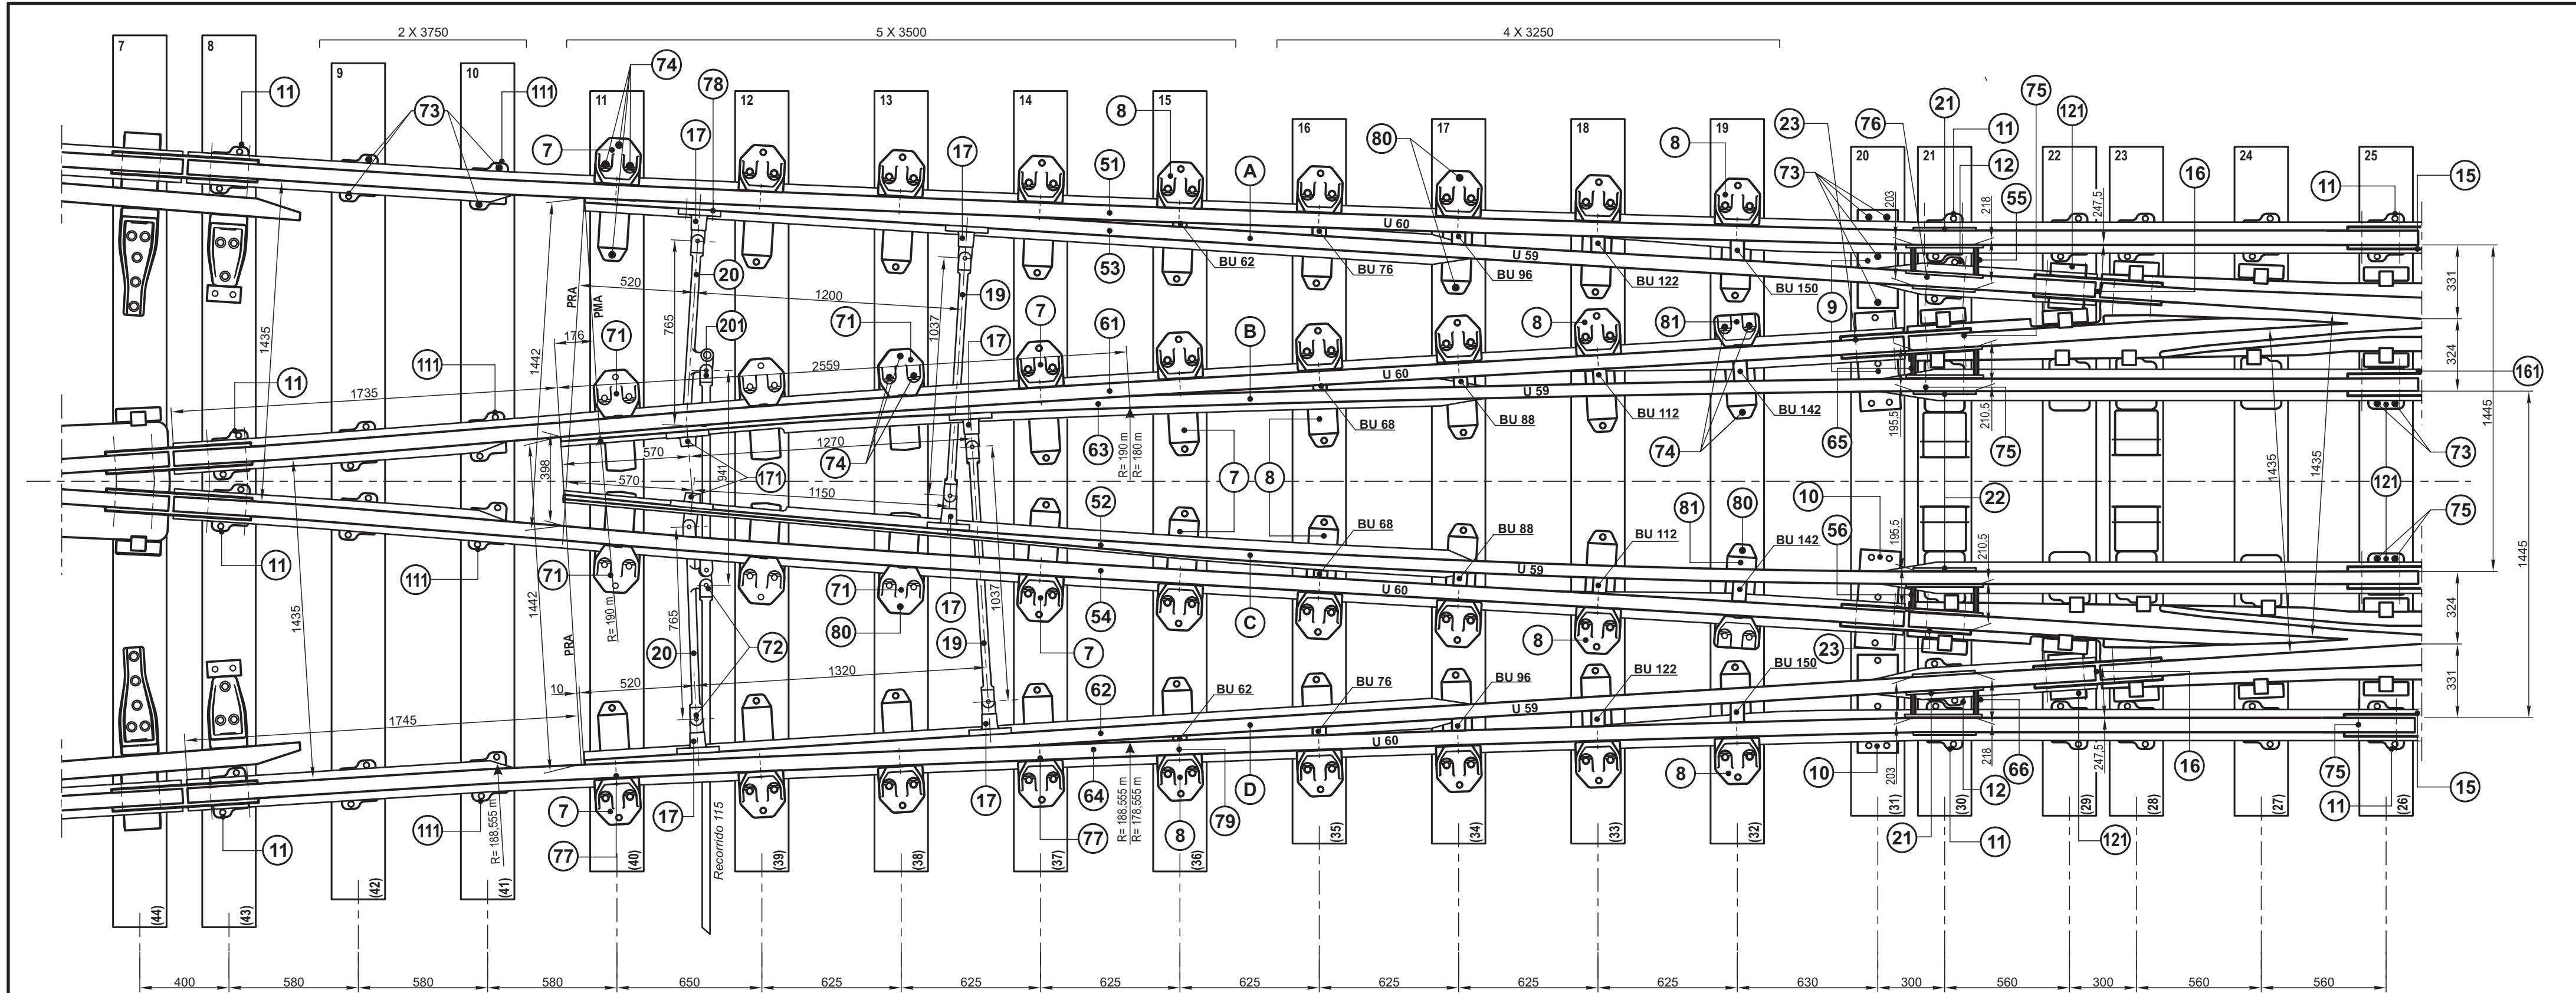

5	ABRIL/88
4	FEBRERO/86
3	FEBRERO/85
2	MAYO/82
EMISION	FECHA - FIRMA

* LISTA ACCESORIA PARA ARANDELAS					
ITEM	DESCRIPCION	CANT.	OBSERVACIONES	G.V.O.	N.U.M.
75 - 76	Arandela elástica	40	Ø int. 22	511	7/0/011/10/16/0/0
77 - 78	Arandela elástica	34	Ø int. 26		7/0/011/10/27/0/0
79	Arandela elástica	18	Ø int. 24		H.97000030000

LISTA ACCESORIA PARA TOPES			
ITEM	N.U.M.	ITEM	N.U.M.
BU 62	7/3/500/03/08/0/0	BU 96	7/3/500/03/30/0/0
BU 68	7/3/500/03/12/0/0	BU 112	7/3/500/03/38/0/0
		BU 122	7/3/500/03/42/0/0
BU 76	7/3/500/03/16/0/0	BU 142	7/3/500/03/52/0/0
BU 88	7/3/500/03/24/0/0	BU 150	7/3/500/03/56/0/0

CANTIDAD: 2 DE c/u

80	Arandela elástica doble	64	Ø 26 (Int.)	525	7/0/011/18/05/0/0
* 79	Bulón cabeza rectangular (con arandela elástica)	18	Ø 22 x 95 x 55	706	7/1/218/77/34/0/0
* 78	Bulón cabeza martillo (con arandela elástica)	16	Ø 24 x 90 x 55	707	7/1/218/77/26/0/0
* 77	Bulón cabeza martillo (con arandela elástica)	18	Ø 24 x 75 x 55	707	7/1/218/77/25/0/0
* 76	Bulón cabeza triangular (con arandela elástica)	8	Ø 20 x 110 x 50	708	7/1/218/77/52/0/0
* 75	Bulón cabeza diamante (con arandela elástica)	32	Ø 20 x 132 x 47	909	7/0/024/04/07/0/0
ITEM	DESCRIPCION	CANT.	OBSERVACIONES	G.V.O.	NOMENCLADOR

UTILIZACION			G.V.O.	N.U.M.	
CRUCE CON UNION - TROCHA MEDIA			2024	7/3/432/70/00/0/0	
74	Tirafondo Ø 23 x135	136	TIPO B1	537	7/0/876/03/45/0/0
73	Tirafondo Ø 23 x125	72	TIPO B0	537	7/0/876/03/40/0/0
72	Articulación elástica aislante	11		2216	7/3/500/25/10/0/0
	Durmiente 3250 x 240 x 150	4		901	7/0/065/15/04/0/0
	Durmiente 3750 x 240 x 150	2		901	7/0/065/15/06/0/0
	Durmiente 5000 x 240 x 150	5		901	7/0/065/15/05/0/0
21	Placa de taco de 2 agujeros	2	PERFIL U.73	2220	7/3/500/30/10/0/0
66	Taco de aguja 50 T 14A	1		2202	7/3/500/07/32/0/0
64	Contra aguja curva 10.000 m derecha	1		2180	7/3/420/71/46/0/0
62	Aguja recta 6,815 m derecha	1		2169	7/3/420/71/28/0/0
17	Pata común con articulación aislante	1		2210	7/3/500/15/10/0/0
16	Par de eclisas de 4 agujeros	1		533	7/0/100/58/01/0/0
121	Silleta reducida S10	1		2239	7/3/300/73/61/0/0
15	Par de eclisas de 6 agujeros	1		533	7/0/100/58/03/0/0
12	Silleta de A S8	1		2237	7/3/300/73/59/0/0
111	Silleta reducida S91 M	1		2240	7/3/300/73/64/0/0
11	Silleta S9	7		2238	7/3/300/73/60/0/0
10	Placa de asiento P 5A	1		2215	7/3/500/20/20/0/0
8	Cojinete deslizamiento CD1 con tope	5		2197	7/3/500/01/05/0/0
7	Cojinete deslizamiento CD1 sin tope	4		2197	7/3/500/01/06/0/0
D	Medio cambio derecho	1		2150	7/3/422/71/16/0/0
23	Placa de taco de 5 agujeros	2	PERFIL U.73	2281	7/3/500/30/120/0/0
22	Placa de taco mec.	1	PERFIL U.73 M	2204	7/3/500/35/20/0/0
201	Barra de maniobra conj.	1		2207	7/3/500/12/19/0/0
20	Barra de maniobra	1		2209	7/3/500/12/26/0/0
19	Barra de aguja	1		2207	7/3/500/12/16/0/0
56	Taco eclisa 50 TE 16A	1		2206	7/3/500/07/34/0/0
54	Contra aguja recta 7,790 m derecha	1		2179	7/3/420/71/41/0/0
52	Aguja curva 8,350 m derecha	1		2170	7/3/420/71/21/0/0
171	Pata invertida con articulación aislante	1		2212	7/3/500/15/20/0/0
17	Pata común	1		2210	7/3/500/15/10/0/0
161	Par de eclisas de 4 agujeros	1		533	7/0/100/58/01/0/0
121	Silleta reducida S10	1		2239	7/3/300/73/61/0/0
111	Silleta reducida S91 M	1		2240	7/3/300/73/64/0/0
11	Silleta de CA S9	2		2238	7/3/300/73/60/0/0
10	Placa de asiento P 5A	1		2215	7/3/500/20/20/0/0
81	Cojinete deslizamiento CD3 con tope	1		2198	7/3/500/01/07/0/0
8	Cojinete deslizamiento CD1 con tope	3		2197	7/3/500/01/05/0/0
71	Cojinete deslizamiento CD4 sin tope	3		2199	7/3/500/01/08/0/0
7	Cojinete deslizamiento CD1 sin tope	2		2197	7/3/500/01/06/0/0
C	Medio cambio derecho	1		2148	7/3/422/71/14/0/0
ITEM	DESCRIPCION	CANT.	OBSERVACIONES	G.V.O.	NOMENCLADOR

ES COPIA DEL PLANO G.V.O. 2066 M. BELLOCCHIO - GERENCIA DE SEGURIDAD - C.N.R.T.					
23	Placa de taco de 5 agujeros	1	PERFIL U.73	2281	7/3/500/30/120/0/0
65	Taco eclisa 50 TE 15A	1		2205	7/3/500/07/33/0/0
63	Aguja curva 8,350 m izquierda	1		2168	7/3/420/71/20/0/0
61	Contra aguja recta 7,790 m izquierda	1		2177	7/3/420/71/40/0/0
171	Pata invertida con articulación aislante	1		2212	7/3/500/15/20/0/0
17	Pata común con articulación aislante	1		2210	7/3/500/15/10/0/0
161	Par de eclisas de 4 agujeros	1		533	7/0/100/58/01/0/0
22	Placa de taco mec.	1	PERFIL U.73	2204	7/3/500/35/20/0/0
121	Silleta reducida S10	1		2239	7/3/300/73/61/0/0
111	Silleta reducida S91	1		2240	7/3/300/73/64/0/0
11	Silleta de CA S9	2		2238	7/3/300/73/60/0/0
9	Placa de asiento Ps A	1		2215	7/3/500/20/20/0/0
81	Cojinete deslizamiento CD3 con tope	1		2198	7/3/500/01/07/0/0
8	Cojinete deslizamiento CD1 con tope	3		2197	7/3/500/01/05/0/0
71	Cojinete deslizamiento CD4 sin tope	3		2199	7/3/500/01/08/0/0
7	Cojinete deslizamiento CD1 sin tope	2		2197	7/3/500/01/06/0/0
B	Medio cambio izquierdo	1		2149	7/3/422/71/15/0/0
21	Placa de taco de 2 agujeros	2	PERFIL U.73	2220	7/3/500/30/10/0/0
20	Barra de maniobra	1		2209	7/3/500/12/26/0/0
19	Barra de aguja	1		2207	7/3/500/12/16/0/0
51	Contra aguja curva 10.000 m izquierda	1		2178	7/3/420/71/45/0/0
55	Taco de aguja 50 T 13A	1		2201	7/3/500/07/17/0/0
53	Aguja recta 6,815 m izquierda	1		2167	7/3/420/71/27/0/0
17	Pata común con articulación aislante	2		2210	7/3/500/15/10/0/0
16	Par de eclisas de 4 agujeros	1		533	7/0/100/58/01/0/0
15	Par de eclisas de 6 agujeros	1		533	7/0/100/58/03/0/0
121	Silleta reducida S10	1		2239	7/3/300/73/61/0/0
12	Silleta de A S8	1		2237	7/3/300/73/59/0/0
111	Silleta reducida S91	1		2240	7/3/300/73/64/0/0
11	Silleta de CA S9	7		2238	7/3/300/73/60/0/0
9	Placa de asiento 50-Ps A	1		2215	7/3/500/20/20/0/0
8	Cojinete deslizamiento CD1 con tope	5		2197	7/3/500/01/05/0/0
7	Cojinete deslizamiento CD1 sin tope	4		2197	7/3/500/01/06/0/0
A	Medio cambio izquierdo	1		2147	7/3/422/71/13/0/0
ITEM	DESCRIPCION	CANT.	OBSERVACIONES	G.V.O.	NOMENCLADOR
APARATO DE VIA TROCHA MEDIA				FERROVIARIOS ARGENTINOS	
CAMBIO PARA CRUCE UNION DOBLE Tg 1/8				AREA VIA Y OBRAS	
N.U.M. 7/3/432/71/00/0/0					
CONJUNTO U-50					
ESCALA	TROCHA	LINEAS:	UTILIZACION	EMISION	
1:20	1435		VIA		
FIRMA Y FECHA APROB.		N° DE PLANO		G.V.O. 2066	