


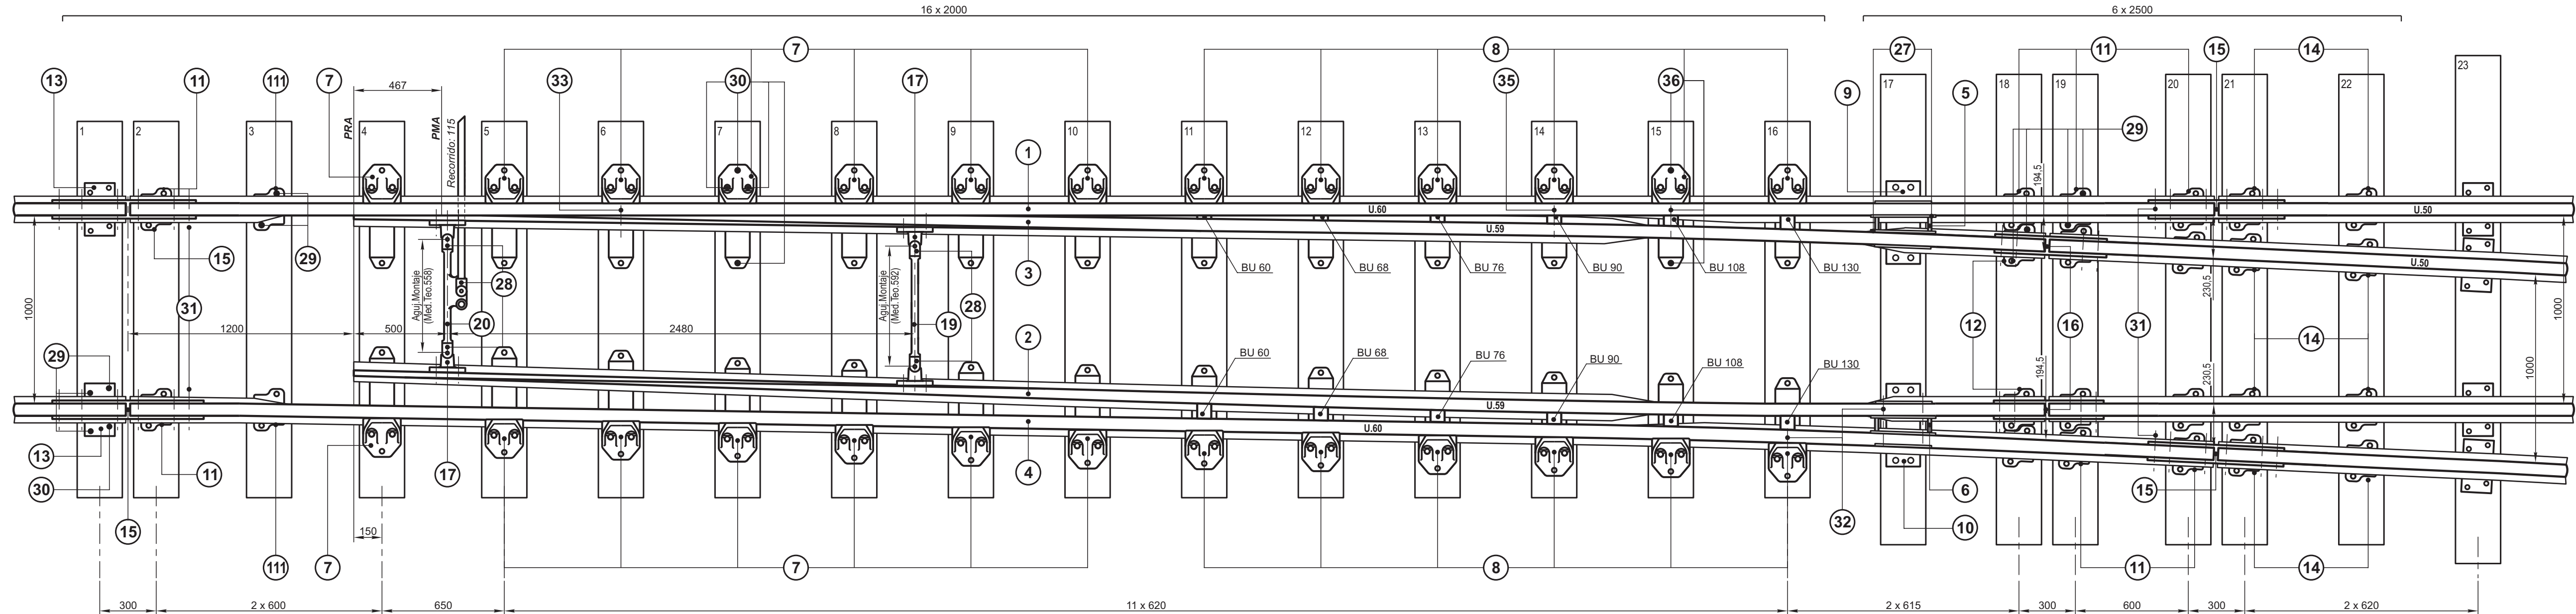

* LISTA ACCESORIA PARA ARANDELAS					
ITEM	DESCRIPCION	CANT.	OBSERVACIONES	G.V.O.	N.U.M.
31 - 32	Arandela elástica	40	Ø int. 22	511	7/0/011/10/16/0/0
33 - 34	Arandela elástica	22	Ø int. 26		7/0/011/10/27/0/0
35	Arandela elástica	12	Ø int. 24		H.9700003

CANTIDAD: 2 DE c/u			
LISTA ACCESORIA PARA TOPES			
ITEM	N.U.M.	ITEM	N.U.M.
BU 60	7/3/500/03/06/0/0	BU 90	7/3/500/03/26/0/0
BU 68	7/3/500/03/12/0/0	BU 108	7/3/500/03/36/0/0
BU 76	7/3/500/03/16/0/0	BU 130	7/3/500/03/46/0/0

UTILIZACION	G.V.O.	N.U.M.
DESVIACION TROCHA ANGOSTA		
DESVIACION Tg 1/12 SIMETRICA	2037	7/3/387/70/00/0/0
DESVIACION Tg 1/10 SIMETRICA	2028	7/3/375/70/00/0/0

5	NOVIEMBRE/86
4	DICIEMBRE/84
3	OCTUBRE/84
2	MAYO/82
EMISION	FECHA - FIRMA

36	Arandela elástica doble	52	Ø 26 (Int.)	525	7/0/011/18/05/0/0
35	Bulón cabeza rectangular (con arandela elástica)	12	Ø 22 x 95 x 55	706	7/1/218/77/34/0/0
34	Bulón cabeza martillo (con arandela elástica)	8	Ø 24 x 90 x 55	707	7/1/218/77/26/0/0
33	Bulón cabeza martillo (con arandela elástica)	14	Ø 24 x 75 x 55	707	7/1/218/77/25/0/0
32	Bulón cabeza triangular (con arandela elástica)	8	Ø 20 x 110 x 50	708	7/1/218/77/52/0/0
31	Bulón cabeza diamante (con arandela elástica)	32	Ø 20 x 132 x 47	909	7/0/024/04/07/0/0
30	Tirafondo Ø 23 x135	114	TIPO B1	537	7/0/876/03/45/0/0
29	Tirafondo Ø 23 x125	62	TIPO B0	537	7/0/876/03/40/0/0
28	Articulación elástica aislante	5		2216	7/3/500/25/10/0/0
	Durmiente 2500 x 240 x 150	6		901	7/0/065/15/01/0/0
	Durmiente 2000 x 240 x 150	16		901	7/0/065/15/12/0/0
BU	Topes	12		2200	VER LISTA ACCESORIA
27	Placa de taco de 2 agujas	4	PERFIL U.73	2220	7/3/500/30/10/0/0
20	Barra de maniobra	1	MBA 550	2209	7/3/500/12/29/0/0
19	Barra de aguja	1	MBA 590	2207	7/3/500/12/20/0/0
18	Pata articulada doble	2		2211	7/3/500/15/15/0/0
17	Pata común	4		2210	7/3/500/15/10/0/0
16	Par de eclisas de 4 agujeros	2	PERFIL U.73	533	7/0/100/58/01/0/0
15	Par de eclisas de 6 agujeros	4	PERFIL U.73	533	7/0/100/58/03/0/0
14	Silleta reducida S6	12		2235	7/3/300/73/57/0/0
13	Silleta 50 S41	2		3035	7/3/500/24/10/0/0
12	Silleta A S8	2		2237	7/3/300/73/59/0/0
111	Silleta reducida S91	2		2240	7/3/300/73/64/0/0
11	Silleta CA S9	8		2238	7/3/300/73/60/0/0
10	Placa de asiento P4 A	1		2214	7/3/500/20/16/0/0
9	Placa de asiento P3 A	1		2213	7/3/500/20/11/0/0
8	Cojinete deslizamiento CD1 con tope	12		2197	7/3/500/01/05/0/0
7	Cojinete deslizamiento CD1 sin tope	14		2197	7/3/500/01/05/0/0
6	Taco aguja derecha 50-T4 A	1		2202	7/3/500/07/22/0/0
5	Taco aguja izquierda 50-T3 A	1		2201	7/3/500/07/07/0/0
4	Contra Aguja recta 11100 Derecha	1		2175	7/3/303/71/31/0/0
3	Aguja curva 9000 Izquierda	1		2165	7/3/303/71/15/0/0
2	Aguja recta 9000 Derecha	1		2166	7/3/303/71/16/0/0
1	Contra Aguja curva 11100 Izquierda	1		2176	7/3/303/71/30/0/0
ITEM	DESCRIPCION	CANT.	OBSERVACIONES	G.V.O.	NOMENCLADOR
APARATO DE VIA TROCHA ANGOSTA				FERROCARILLES ARGENTINOS AREA VIA Y OBRAS	
CAMBIO SIMETRICO - Tg 1:10 Y 1:12					
N.U.M. 7/3/375/71/00/0/0					
R.550 m CONJUNTO U-50					
ESCALA	TROCHA	LINEAS:	UTILIZACION	EMISION	
1:20		1000	VIA		
FIRMA Y FECHA APROB.		N° DE PLANO		123 45	
		G.V.O. 2070			