


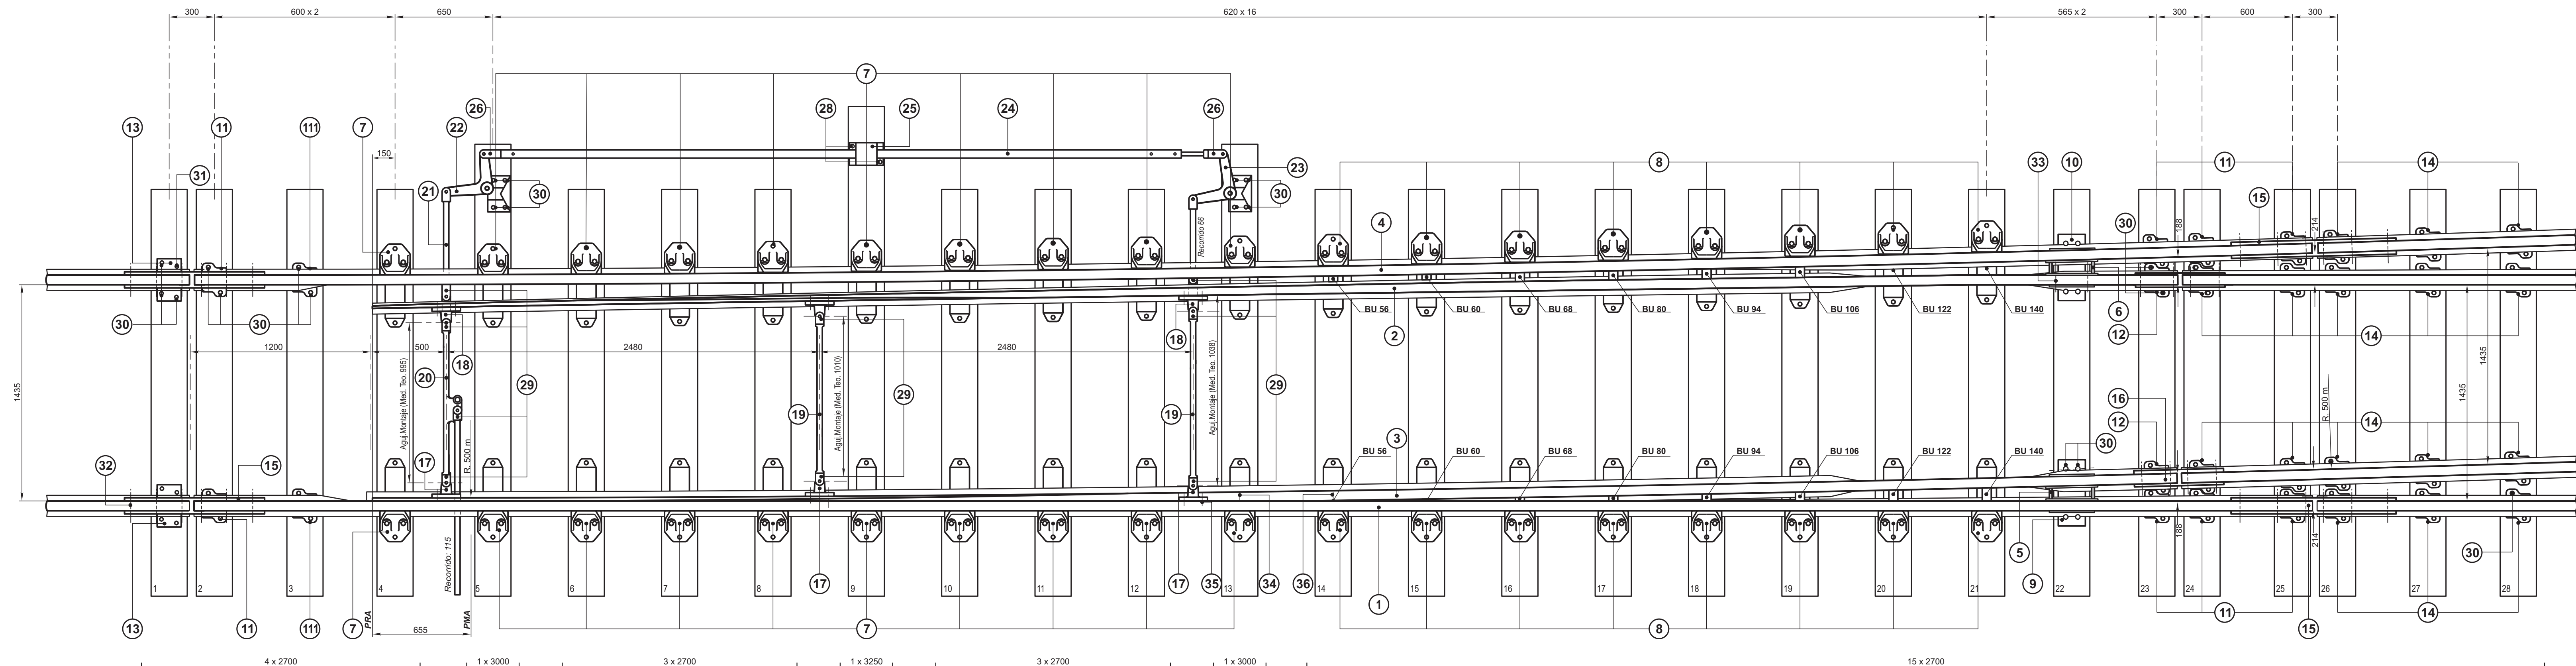

* LISTA ACCESORIA PARA ARANDELAS					
ITEM	DESCRIPCION	CANT.	OBSERVACIONES	G.V.O.	N.U.M.
32 - 33	Arandela elástica	40	Ø int. 22	511	7/0/011/0/16/0/0
34 - 35	Arandela elástica	32	Ø int. 26		7/0/011/0/27/0/0
36	Arandela elástica	16	Ø int. 24		H.97000030000

CANTIDAD: 2 DE C/u			
LISTA ACCESORIA PARA TOPES			
ITEM	N.U.M.	ITEM	N.U.M.
BU 56	7/3/500/03/04/0/0	BU 94	7/3/500/03/28/0/0
BU 60	7/3/500/03/06/0/0	BU 106	7/3/500/03/34/0/0
BU 68	7/3/500/03/12/0/0	BU 122	7/3/500/03/42/0/0
BU 80	7/3/500/03/20/0/0	BU 140	7/3/500/03/50/0/0

UTILIZACION	G.V.O.	N.U.M.
DESVIACION TROCHA MEDIA		
DESVIACION T _g 1/12 A LA IZQUIERDA	2038	7/3/358/70/00/0/0
DESVIACION T _g 1/10 A LA IZQUIERDA	2029	7/3/346/70/00/0/0

37	Arandela elástica doble	72	Ø 26 (Int.)	525	7/0/111/18/05/0/0
36	Bulón cabeza rectangular (con arandela elástica)	16	Ø 22 x 95 x 55	706	7/1/218/77/34/0/0
35	Bulón cabeza martillo (con arandela elástica)	12	Ø 24 x 90 x 55	707	7/1/218/77/26/0/0
34	Bulón cabeza martillo (con arandela elástica)	20	Ø 24 x 75 x 55	707	7/1/218/77/25/0/0
33	Bulón cabeza triangular (con arandela elástica)	8	Ø 20 x 110 x 50	708	7/1/218/77/52/0/0
32	Bulón cabeza diamante (con arandela elástica)	32	Ø 20 x 132 x 47	909	7/0/024/04/07/0/0
31	Tirafondo Ø 23 x135	146	TIPO B1	537	7/0/876/03/45/0/0
30	Tirafondo Ø 23 x125	78	TIPO B0	537	7/0/876/03/40/0/0
29	Articulación elástica aislante	9		2216	7/3/500/25/10/0/0
28	Tirafondo Ø 23 x105	2	TIPO A0	537	7/0/876/03/30/0/0

BU	Topes	16	2200	VER LISTA ACCESO
----	-------	----	------	------------------

	Durmiente 3250 x 240 x 150	1	901	7/0/065/15/04/0/
	Durmiente 3000 x 240 x 150	2	901	7/0/065/15/03/0/
	Durmiente 2700 x 240 x 150	25	901	7/0/065/15/02/0/

27	Placa de taco de 2 agujas	4	PERFIL U.73	2220	7/3/500/30/100/0
26	Horquilla de ajuste	2		2203	7/2/025/71/35/0/0/0
25	Soporte de caño	1		2244	7/2/025/72/20/0/0/0
24	Caño de ataque	1		2246	7/2/025/72/07/0/0/0
23	Escuadra reducida	1		2243/2242	7/2/025/71/03/0/0/0
22	Escuadra completa	1		2242	7/2/025/71/01/0/0/0
21	Barra acodada	2		2190	7/2/025/71/13/0/0/0
20	Barra de maniobra	1	MBA 990	2208	7/3/500/12/27/0/0/0
19	Barra de aguja	1	MBA 1030 MBA 1610	2207	7/3/500/11/07/0/0/0 7/3/500/12/12/0/0/0
18	Pata articulada doble	2		2211	7/3/500/15/15/0/0/0
17	Pata común	4		2210	7/3/500/15/10/0/0/0
16	Par de eclisas de 4 agujeros	2	PERFIL U.73	533	7/0/100/58/01/0/0/0
15	Par de eclisas de 6 agujeros	4	PERFIL U.73	533	7/0/100/58/03/0/0/0
14	Silleta reducida S6	16		2235	7/3/300/73/57/0/0/0
13	Silleta 50 S41	2		3035	7/3/500/24/10/0/0/0
12	Silleta A S8	2		2237	7/3/300/73/59/0/0/0
11	Silleta reducida S91	2		2240	7/3/300/73/64/0/0/0
11	Silleta CA S9	8		2238	7/3/300/73/60/0/0/0

10	Placa de asiento 50-Pz A	1	2214	7/3/500/20/15/00
9	Placa de asiento 50-Pz A	1	2213	7/3/500/20/10/00
8	Cojinete deslizamiento CD1 con tope	16	2197	7/3/500/01/05/00
7	Cojinete deslizamiento CD1 sin tope	20	2197	7/3/500/01/05/00
6	Taco aguja derecha 50-Tz A	1	2202	7/3/500/07/20/00
5	Taco aguja izquierda 50-Ti A	1	2201	7/3/500/07/05/00
4	Contra Aguja recta 14100 Derecha	1	2185	7/3/315/71/23/00
3	Aguja recta 12000 Izquierda	1	2171	7/3/315/71/12/00
2	Aguja curva 12000 Derecha	1	2172	7/3/315/71/13/00
1	Contra Aguja curva 14100 Izquierda	1	2186	7/3/315/71/22/00

APARATO DE VIA TROCHA MEDIA						FERRUCARRILES ARGENTINOS	
CAMBIO CON DESVIACION A LA IZQUIERDA						AREA	
R.500 m		N.U.M. 7/3/346/71/00/0/0		CONJUNTO		VIA Y OBRAS	
				U-50			
ESCALA	TROCHA	LINEAS:		UTILIZACION		EMISION	
1:20	 1435			VIA		1 2   4 5	
FIRMA Y FECHA APROB.		N° DE PLANO		G.V.O. 2071			

5	NOVIEMBRE/86
4	DICIEMBRE/84
3	OCTUVRE/84
2	MAYO/82
EMISION	FECHA - FIRMA