


UTILIZACION	G.V.O.	N.U.M.
DESVIACION TROCHA ANCHA		
DESVIACION Tg 1/12 SIMETRICA	2043	7/3/327/70/00/0/0
DESVIACION Tg 1/10 SIMETRICA	2034	7/3/315/70/00/0/0

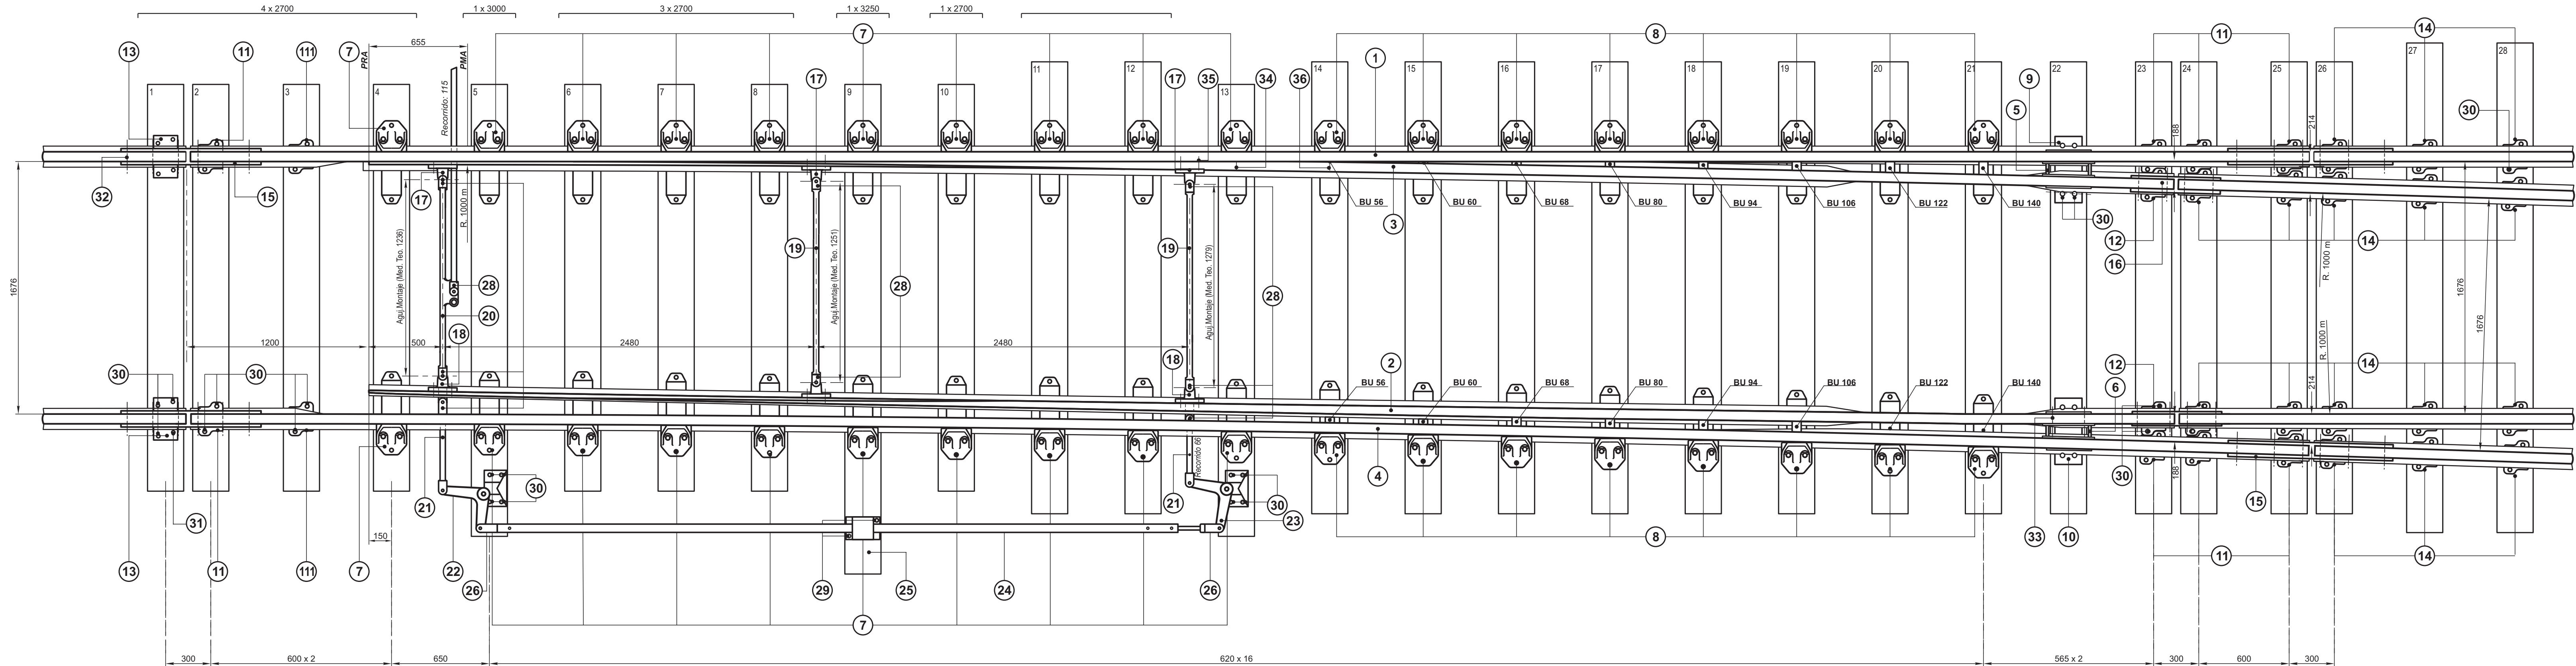

* LISTA ACCESORIA PARA ARANDELAS					
ITEM	DESCRIPCION	CANT.	OBSERVACIONES	G.V.O.	N.U.M.
32 - 33	Arandela elástica	40	Ø int. 22	511	7/0/011/10/16/0/0
34 - 35	Arandela elástica	32	Ø int. 26		7/0/011/10/27/0/0
36	Arandela elástica	16	Ø int. 24		H.97000030000

CANTIDAD: 2 DE c/u			
LISTA ACCESORIA PARA TOPES			
ITEM	N.U.M.	ITEM	N.U.M.
BU 56	7/3/500/03/04/0/0	BU 94	7/3/500/03/28/0/0
BU 60	7/3/500/03/06/0/0	BU 106	7/3/500/03/34/0/0
BU 68	7/3/500/03/12/0/0	BU 122	7/3/500/03/42/0/0
BU 80	7/3/500/03/20/0/0	BU 140	7/3/500/03/50/0/0

37	Arandela elástica doble	72	Ø 26 (Int.)	525	7/0/011/18/05/0/0
* 36	Bulón cabeza rectangular (con arandela elástica)	16	Ø 22 x 95 x 55	706	7/1/218/77/34/0/0
* 35	Bulón cabeza martillo (con arandela elástica)	12	Ø 24 x 90 x 55	707	7/1/218/77/26/0/0
* 34	Bulón cabeza martillo (con arandela elástica)	20	Ø 24 x 75 x 55	707	7/1/218/77/25/0/0
* 33	Bulón cabeza triangular (con arandela elástica)	8	Ø 20 x 110 x 50	708	7/1/218/77/52/0/0
* 32	Bulón cabeza diamante (con arandela elástica)	32	Ø 20 x 132 x 47	909	7/0/024/04/07/0/0
31	Tirafondo Ø 23 x135	146	TIPO B1	537	7/0/876/03/45/0/0
30	Tirafondo Ø 23 x125	78	TIPO B0	537	7/0/876/03/40/0/0
29	Tirafondo Ø 23 x105	2	TIPO A0	537	7/0/876/03/30/0/0
28	Articulación elástica aislante	9		2216	7/3/500/25/10/0/0
BU	Topes	16		2200	VER LISTA ACCESORIA
	Durmiente 3250 x 240 x 150	1		901	7/0/065/15/04/0/0
	Durmiente 3000 x 240 x 150	19		901	7/0/065/15/03/0/0
	Durmiente 2700 x 240 x 150	8		901	7/0/065/15/02/0/0
27	Placa de taco de 2 agujas	4	PERFIL U.73	2220	7/3/500/30/10/0/0
26	Horquilla de ajuste	2		2203	7/2/025/71/35/0/0
25	Soporte de caño	1		2244	7/2/025/72/00/0/0
24	Caño de ataque	1		2246	7/2/025/72/07/0/0
23	Escuadra reducida	1		2243/2242	7/2/025/71/03/0/0 7/2/025/71/03/0/0
22	Escuadra completa	1		2242	7/2/025/71/01/0/0
21	Barra acodada	2		2190	7/2/025/71/30/0/0
20	Barra de maniobra	1	MBA 1230	2208	7/3/500/12/25/0/0
19	Barra de aguja	1	MBA 1250	2207	7/3/500/12/13/0/0
18	Pata articulada doble	2	MBA 1270	2207	7/3/500/12/12/0/0
17	Pata común	4	PERFIL U.73	2210	7/3/500/15/15/0/0
16	Par de eclisas de 4 agujeros	2	PERFIL U.73	533	7/0/100/58/01/0/0
15	Par de eclisas de 5 agujeros	4		533	7/0/100/58/03/0/0
14	Sileta reducida S6	16		2235	7/3/300/73/57/0/0
13	Sileta 50 S41	2		3035	7/3/500/24/10/0/0
12	Sileta A S8	2		2237	7/3/300/73/59/0/0
111	Sileta reducida S91	2		2240	7/3/300/73/64/0/0
11	Sileta CA S9	8		2238	7/3/300/73/60/0/0
10	Placa de asiento 50-P2 A	1		2214	7/3/500/20/15/0/0
9	Placa de asiento 50-P1 A	1		2213	7/3/500/20/10/0/0
8	Cojinete deslizamiento CD1 con tope	16		2197	7/3/500/01/05/0/0
7	Cojinete deslizamiento CD1 sin tope	20		2197	7/3/500/01/05/0/0
6	Taco aguja derecha 50-T2 A	1		2202	7/3/500/07/20/0/0
5	Taco aguja izquierda 50-T1 A	1		2201	7/3/500/07/05/0/0
4	Contra Aguja recta 14100 Derecha	1		2185	7/3/315/71/23/0/0
3	Aguja curva 12000 Izquierda	1		2171	7/3/315/71/10/0/0
2	Aguja recta 12000 Derecha	1		2172	7/3/315/71/11/0/0
1	Contra Aguja curva 14100 Izquierda	1		2186	7/3/315/71/20/0/0

ITEM	DESCRIPCION	CANT.	OBSERVACIONES	G.V.O.	NOMENCLADOR
APARATO DE VIA TROCHA ANCHA					
CAMBIO SIMETRICO - Tg 1:10 Y 1:12					
N.U.M. 7/3/315/71/00/0/0					
CONJUNTO U-50					
R.1000 m					
AREA VIA Y OBRAS					
ESCALA	1:20	TROCHA	1676	LINEAS:	UTILIZACION
FIRMA Y FECHA APROB.				Nº DE PLANO	EMISION
G.V.O. 2076					
5	NOVIEMBRE/86				
4	DICIEMBRE/84				
3	NOVIEMBRE/84				
2	ABRIL/82				
EMISION	FECHA - FIRMA				