


UTILIZACION	G.V.O.	N.U.M.
DESVIACION Tg 1/8 DERECHA TROCHA ANGOSTA	2002	7/3/362/70/00/0/0

* LISTA ACCESORIA PARA ARANDELAS					
ITEM	DESCRIPCION	CANT.	OBSERVACIONES	G.V.O.	N.U.M.
18	Arandela elástica	14	Ø int. 26	511	7/0/011/10/27/0/0
19	Arandela plana	12	Ø int. 26		8/911/03/1/060/0
20	Arandela elástica	28	Ø int. 22	511	7/0/011/10/16/0/0

	Durmiente 3250 x 240 x 150	3		901	7/0/065/15/04/0/0
	Durmiente 3000 x 240 x 150	5		901	7/0/065/15/03/0/0
*	21	Bulón cabeza diamante (con arandela elástica)	28	Ø 26 (Int.)	909 7/0/024/04/07/0/0
	20	Arandela elástica doble	12	Ø 20 x 132 x 47	525 7/0/011/18/05/0/0
*	19	Bulón cabeza rectangular (con arandela plana)	12	Ø 24 x 90 x 55	706 7/1/218/77/42/0/0
*	18	Bulón cabeza rectangular (con arandela elástica)	14	Ø 24 x 75 x 55	706 7/1/218/77/39/0/0
	17	Tirafondo Ø 23 x135	16	TIPO B1	537 7/0/876/03/45/0/0
	16	Tirafondo Ø 23 x125	130	TIPO B0	537 7/0/876/03/40/0/0
	15	Tirafondo Ø 23 x105	20	TIPO A0	537 7/0/876/03/30/0/0
	14	Clepe	12		2230 7/3/300/73/35/0/0
	13	Placa detención	4		2221 7/3/500/35/10/0/0
	12	Placa Tope	6		2222 7/3/500/35/15/0/0
	11	Soporte con 3 agujeros	10		4021 7/3/360/73/22/0/0/08
	10	Soporte con 5 agujeros	4		4022 7/3/360/73/24/0/0/28
**	9	Soporte contrarriel	14		4023 7/3/360/73/26/0/0/48
	8	Contrarriel de 4000	2	lqz. y der.	2187- 2188 7/3/300/73/20/0/0 7/3/300/73/21/0/0
	7	Junta aislada	2	4 Agujeros	543-543/1 7/6/600/12/015/0
	6	Junta con bulon U-50	5	4 Agujeros	533 7/0/100/58/01/0/0
	5	Silleta reducida S-6	4		2235 7/3/300/73/57/0/0
	4	Silleta común S-41	16		3035 7/3/500/24/10/0/0
	3	Riel U-50 de 3710	1		7/1/670/77/48/0/0
	2	Soporte de Clepe	12		2231 7/3/300/73/40/0/0
	1	Corazón cruzamiento	1		807 7/3/300/73/10/0/0
ITEM	DESCRIPCION	CANT.	OBSERVACIONES	G.V.O.	NOMENCLADOR

APARATO DE VIA TROCHA ANGOSTA					FERROCARRILES ARGENTINOS		
CRUZAMIENTO					AREA VIA Y OBRAS		
Tg 1/8 CORTO A LA DERECHA							
7-3-360-73-04-0-0			CONJUNTO		U-50		
ESCALA	1:20	TROCHA	1000	LINEAS:		UTILIZACION	
						VIA	
FIRMA Y FECHA APROB.				N° DE PLANO		EMISION	
						1 2 3	
						4	
				G.V.O. 2078			

4	FEBRERO/89
3	NOVIEMBRE/86
2	ENERO/85
EMISION	FECHA - FIRMA

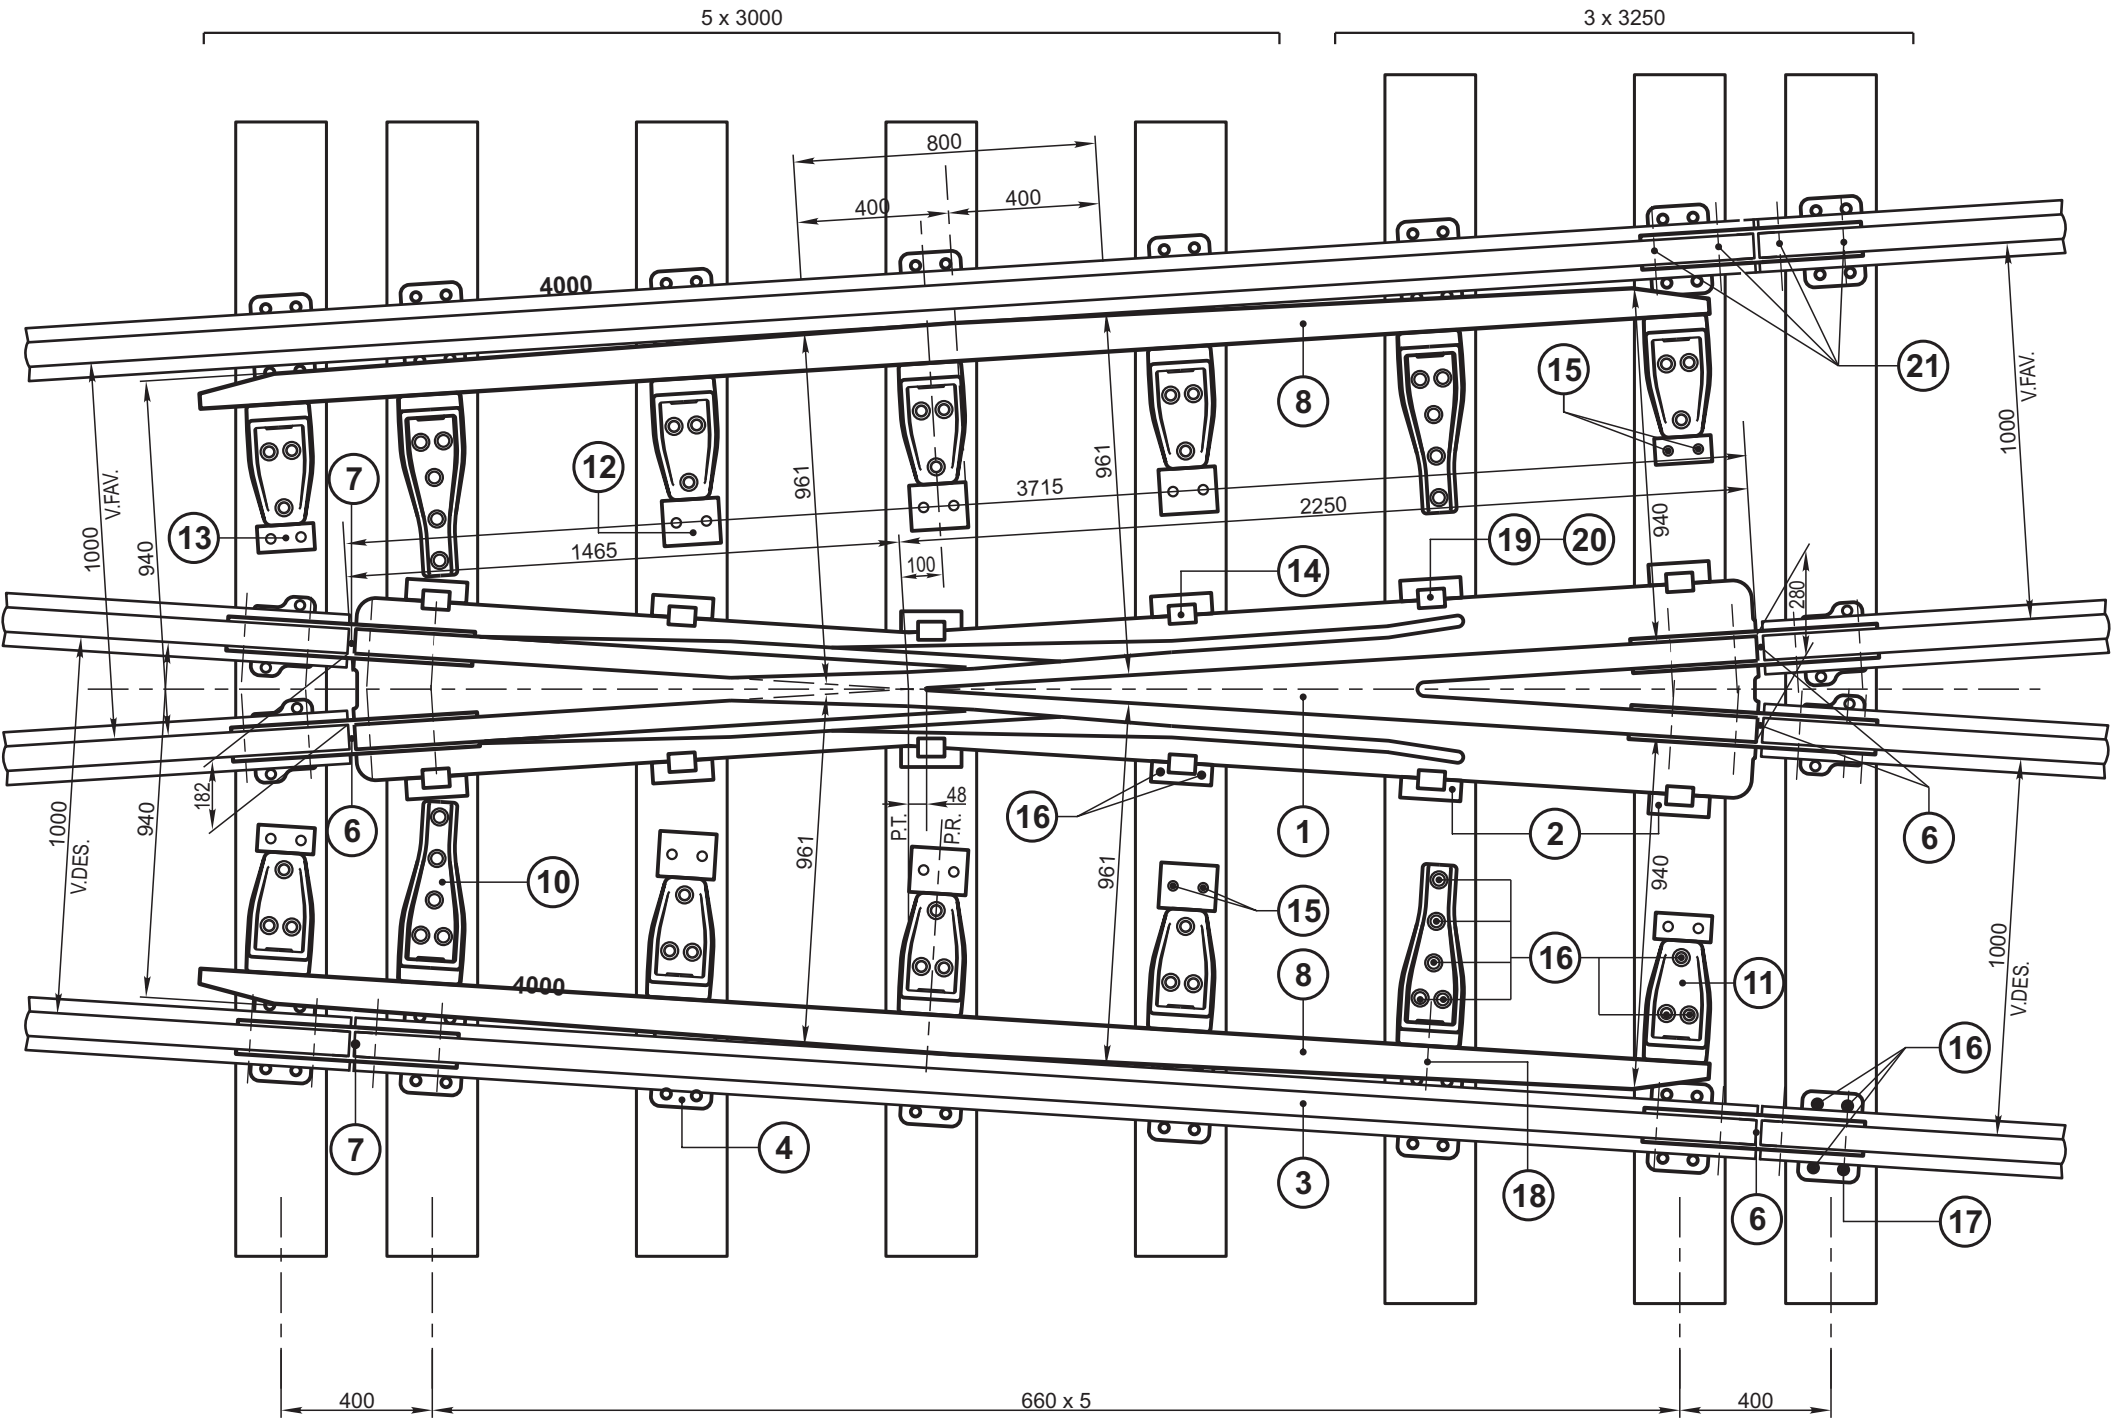

** NOTA: Los Items 10, 11 y 9 son alternativos. De utilizarse el Item 9 las cantidades de los restantes ítems se modifican de la siguiente manera:
Item 12 - Cantidad: 10
Item 15 - Cantidad: 28
Item 16 - Cantidad 136

Este plano anula y reemplaza al G.V.O. 2078 - Emisión 3