


SECCION TRANSVERSAL DE TERAPLEN

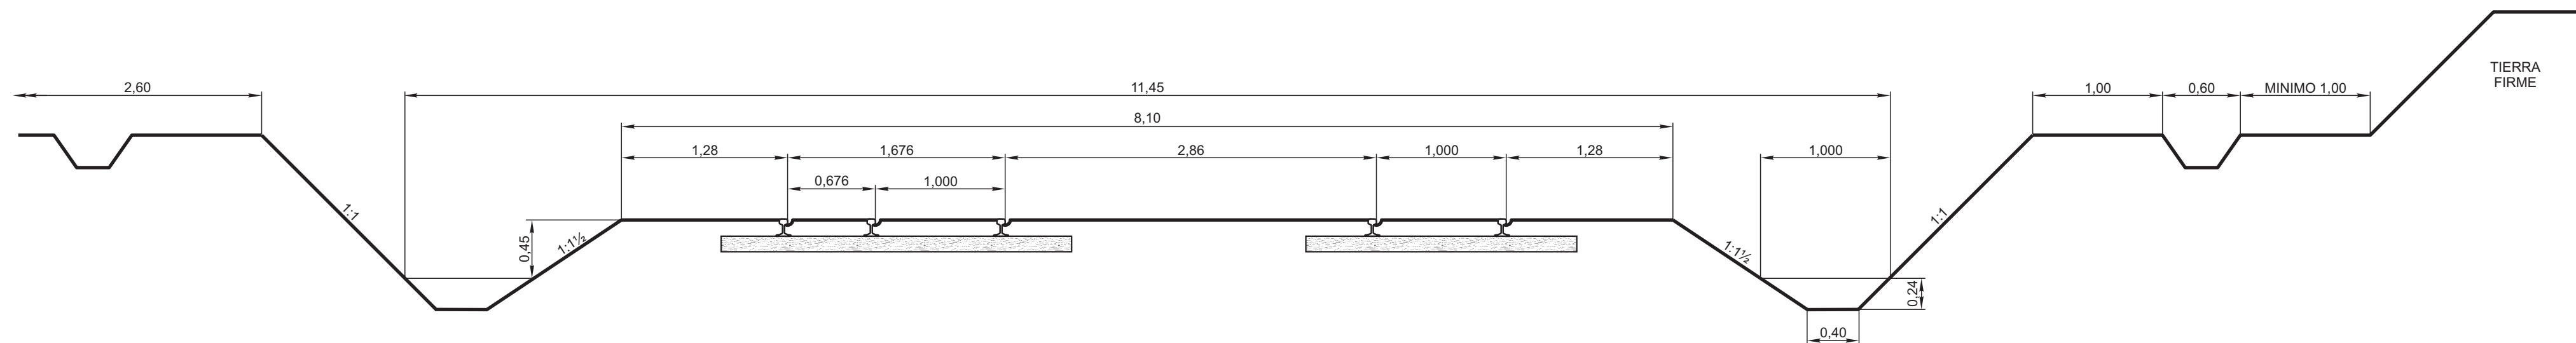

LA PLATA TALLER-ALMACEN VIA DE ACCESO DESDE ESTACION EX-PROVINCIAL PERFIL TRANSVERSAL A ADOPTAR				FERRACARILES ARGENTINOS		
				AREA VI A Y OBRAS		
ESCALA S/E		TROCHA 1.676	LINEAS: ROCA		UTILIZACION	EMISION
FIRMA Y FECHA APROB.			N° DE PLANO G.V.O. 345			1