


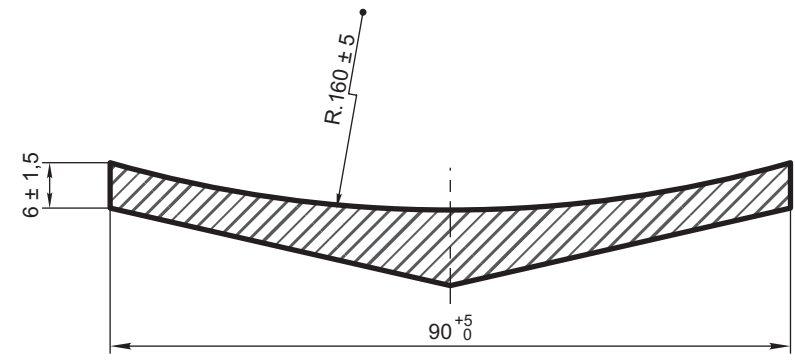


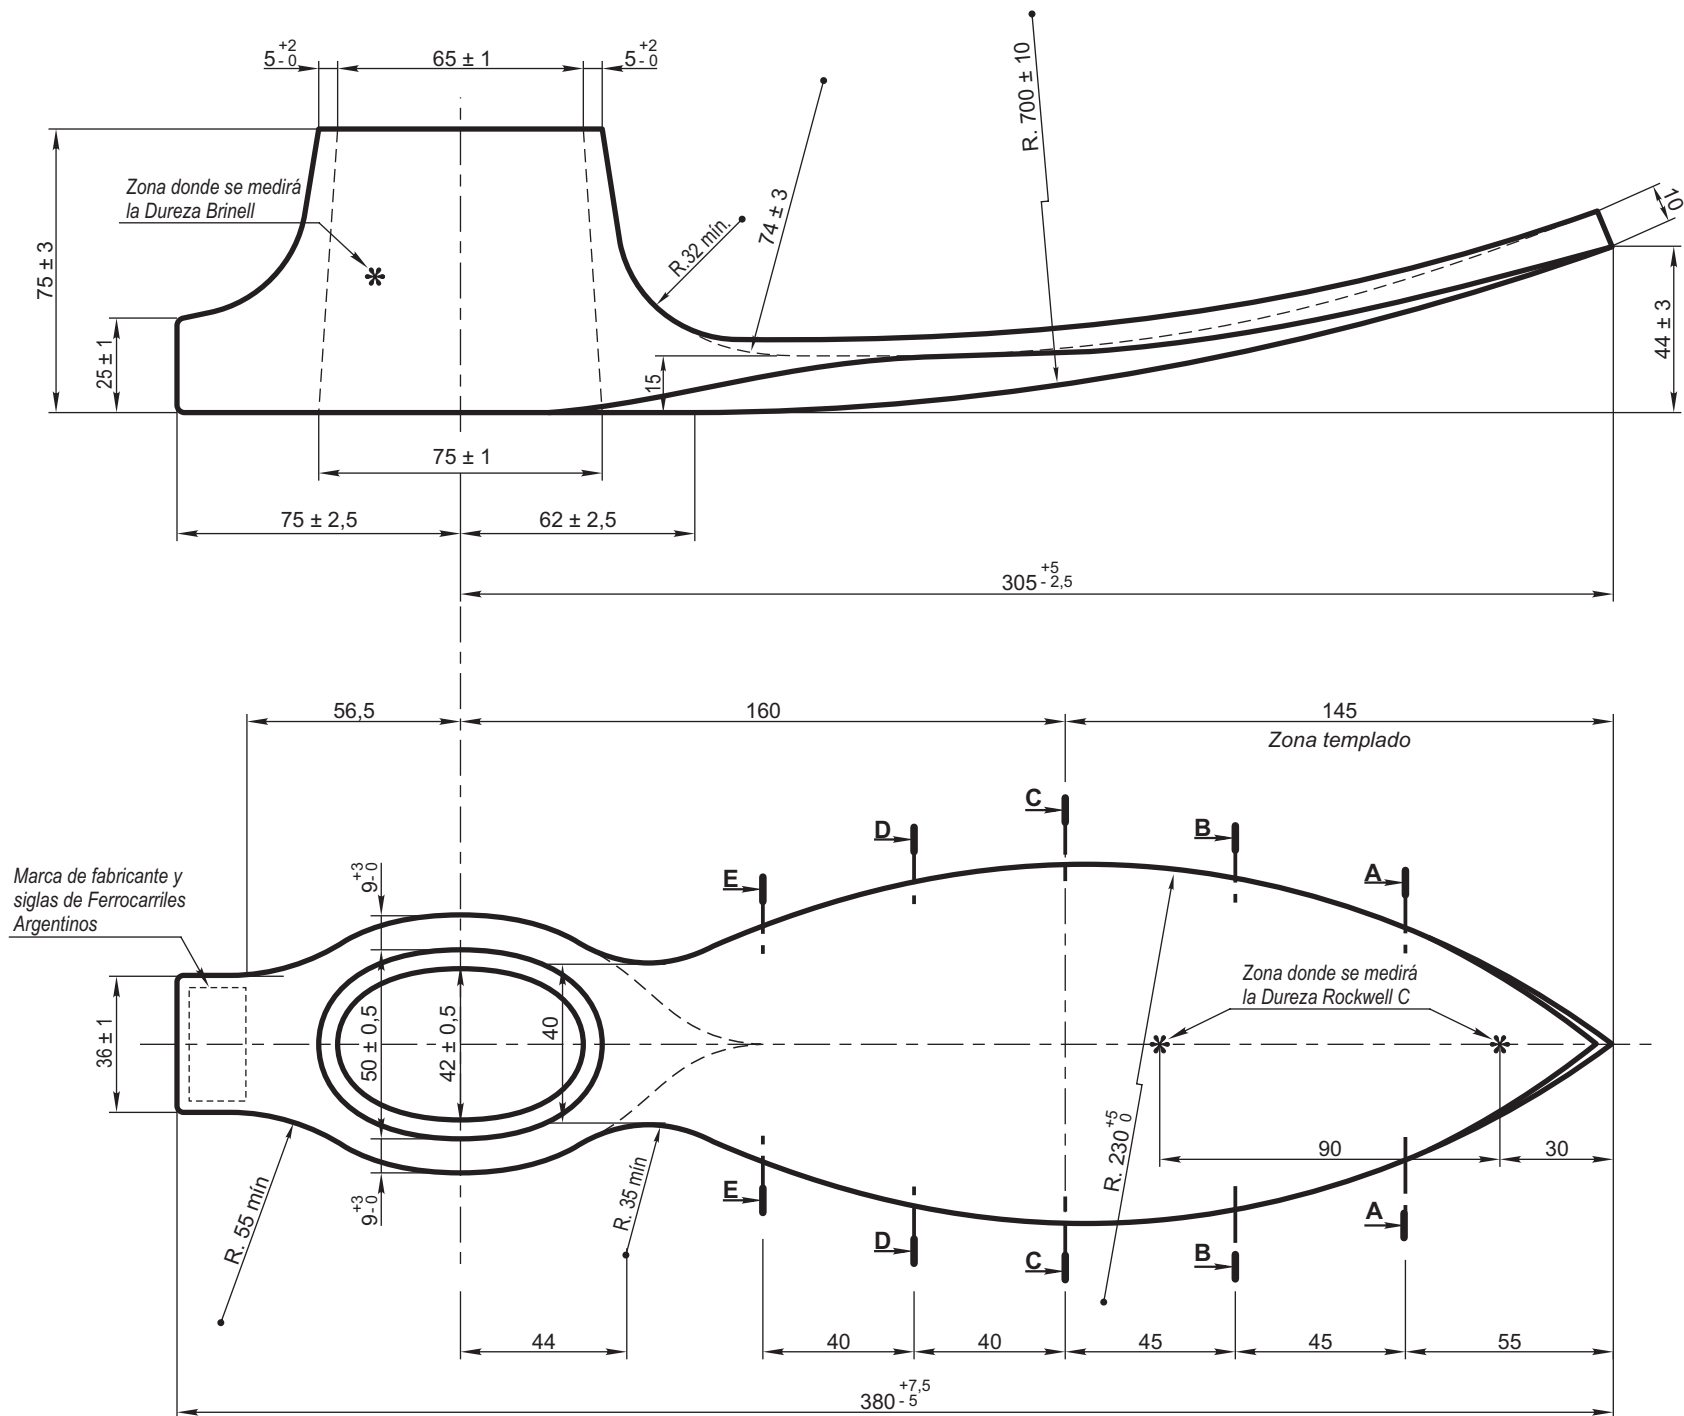

CORTE C-C

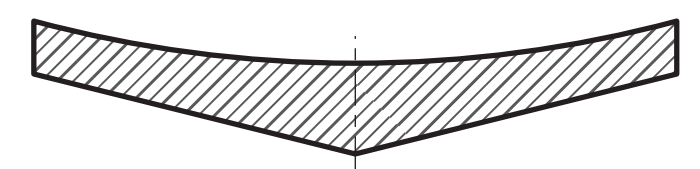


CORTE D-D

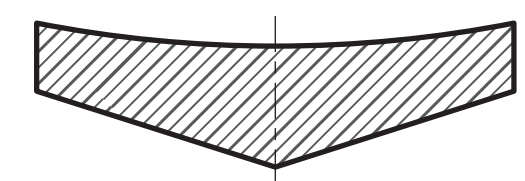


CORTE E-E

NORMA IRAM FA-L 52-34 ESQUEMA N° 1.
LAS MEDIDAS DEL OJO SERAN DE ACUERDO A LA NORMA IRAM 5263

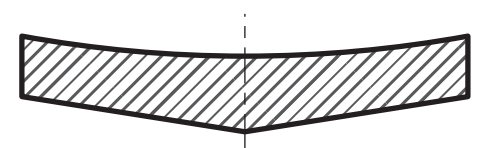

CORTE A-A

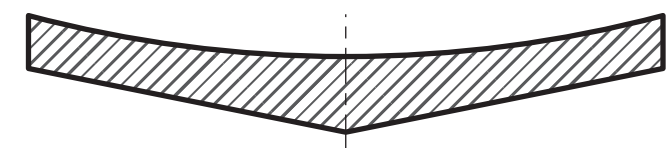

CORTE B-B

ITEM	CANT.	DESCRIPCION	MATERIAL	NOMENCLADOR
PICO DE PUNTA Y HOJA LAUREL PARA VIA ELECTRIFICADA				FERROCARRILES ARGENTINOS
				AREA VIA Y OBRAS
ESCALA 1:2 - 1:1		TROCHA	LINEAS: TODAS	UTILIZACION VIA
FIRMA Y FECHA APROB.		N° DE PLANO G.V.O. 444		EMISION 1