



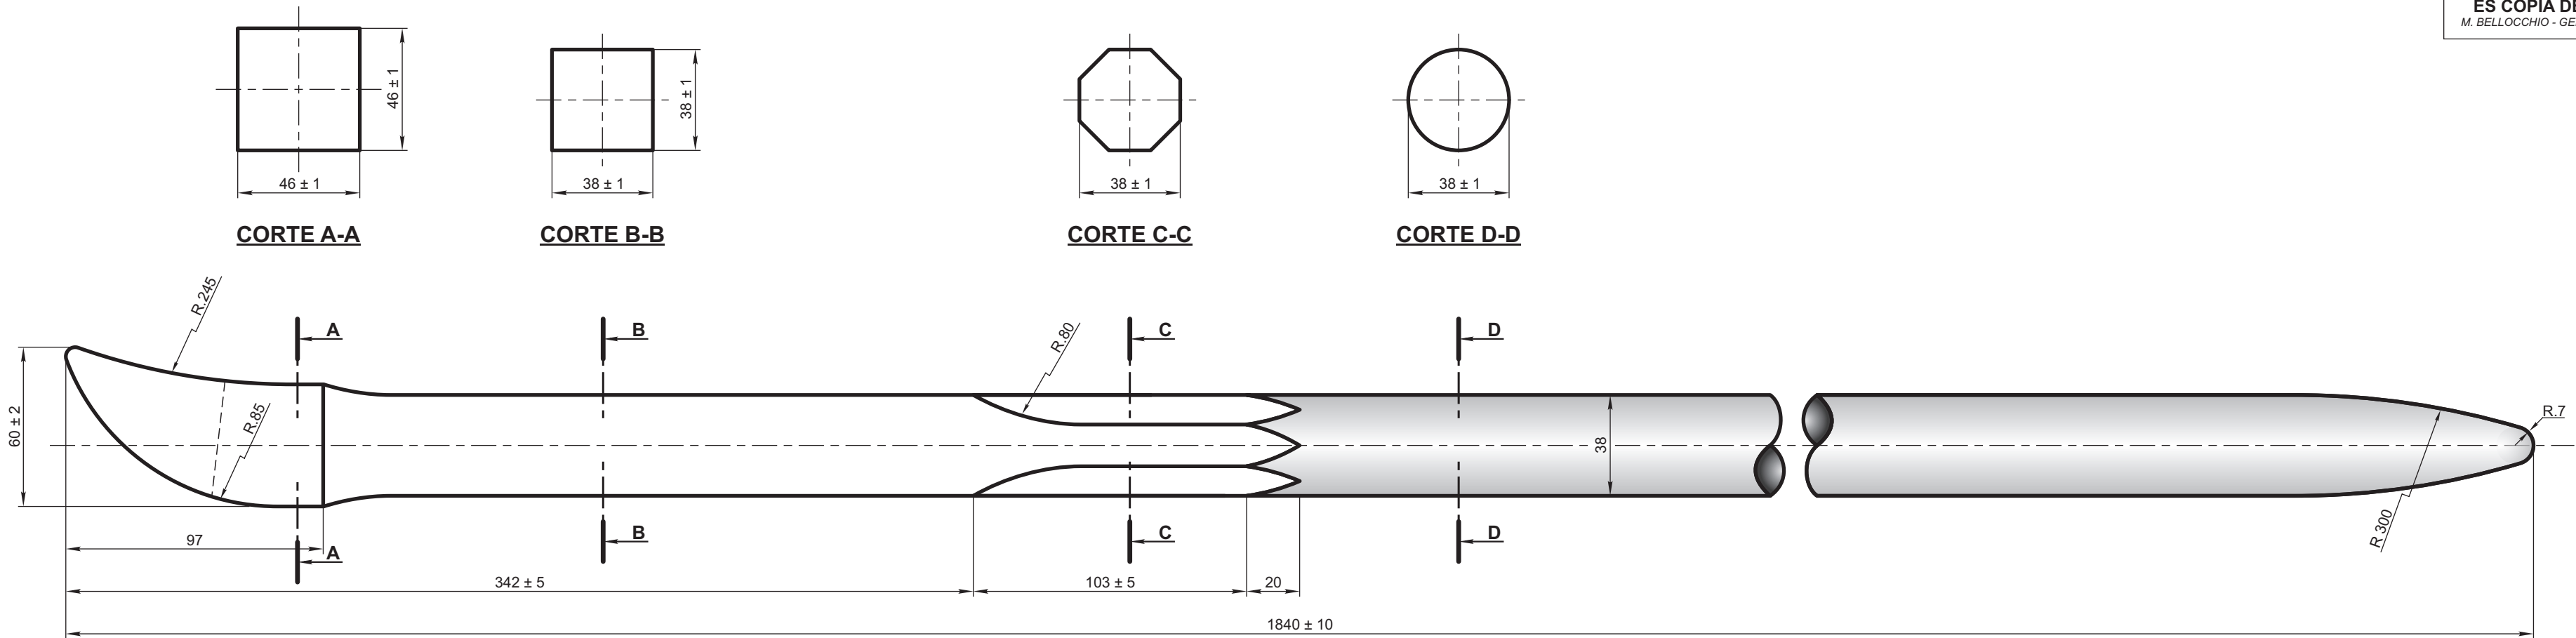


VISTA

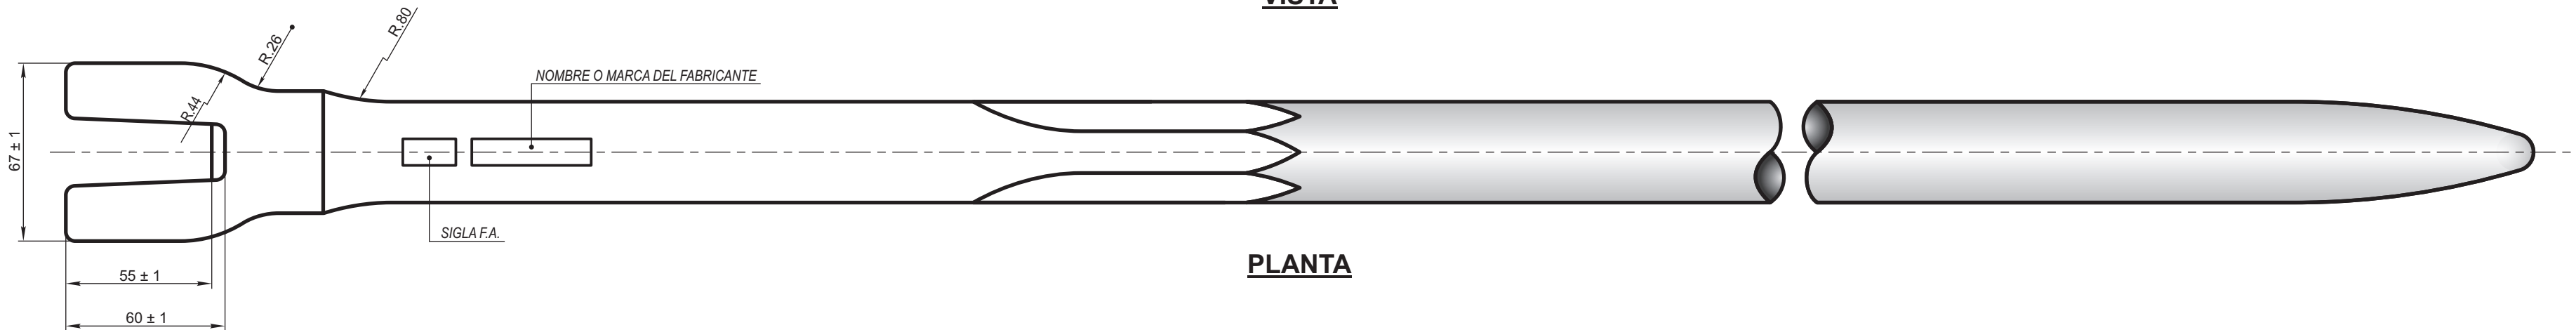


PLANTA



1 - PARA CLAVOS GANCHOS DE 19,1

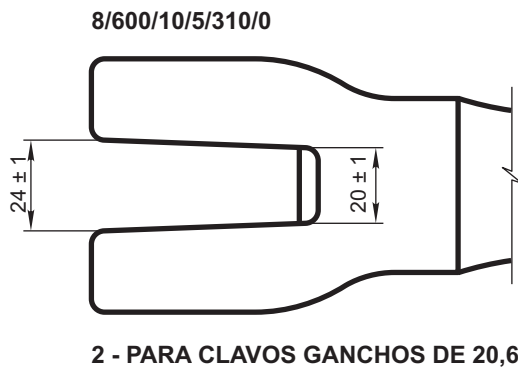

2 - PARA CLAVOS GANCHOS DE 20,6

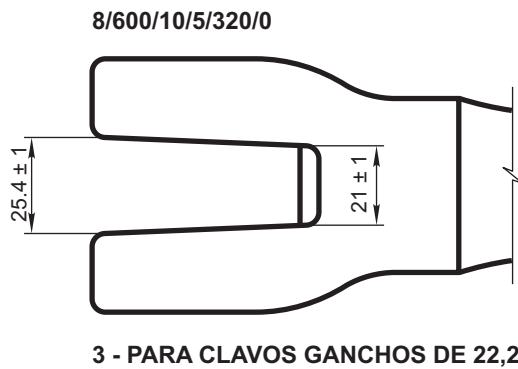

3 - PARA CLAVOS GANCHOS DE 22,2

3		PARA CLAVOS DE GANCHO 22,2	Especificación F.A. 7 035 (Anexo B)	8/600/10/5/320/0		
2		PARA CLAVOS DE GANCHO 20,6		8/600/10/5/310/0		
1		PARA CLAVOS DE GANCHO 19,1		8/600/10/5/300/0		
ITEM	CANT.	DESCRIPCION	ESCUADRIA, ESPECIFICACION Y OBSERVAC.	NOMENCLADOR		
BARRETAS PARA CLAVOS GANCHOS				FERROCARRILES ARGENTINOS		
				AREA VIA Y OBRAS		
ESCALA		TROCHA	LINEAS:	UTILIZACION	EMISION	
1:2		TODAS	TODAS	VIA	1	2
FIRMA Y FECHA APROB.			N° DE PLANO			
			G.V.O. 599			

2		SE MODIFICO CATALOGO NOMENCLADOR	15/10/82
EMISION	COTA	ALTERACIONES	FECHA - FIRMA