




TRAZADO TEORICO

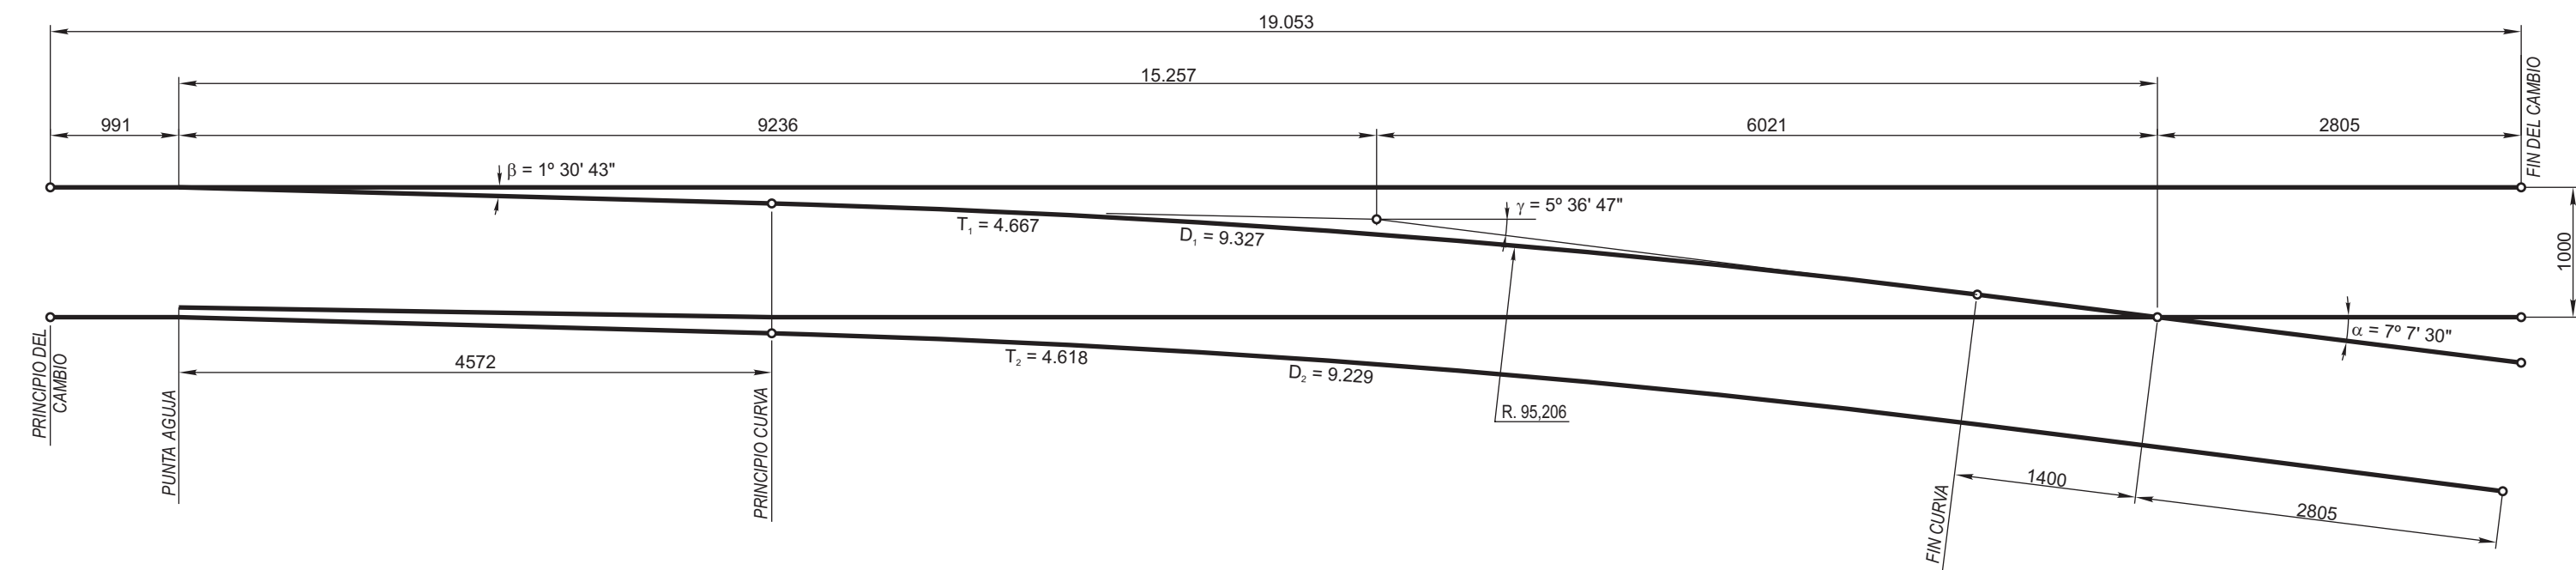


POSICION DE LOS EJES

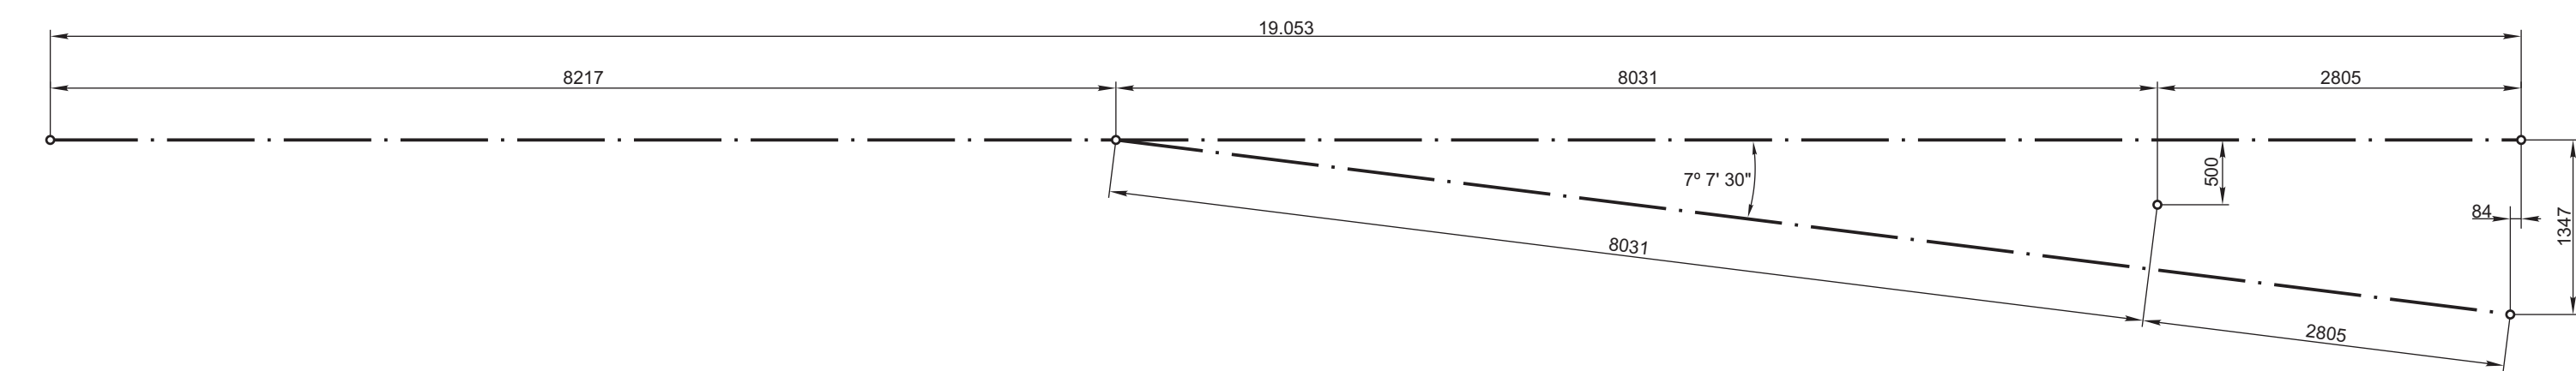

DISTRIBUCION DE RIELES

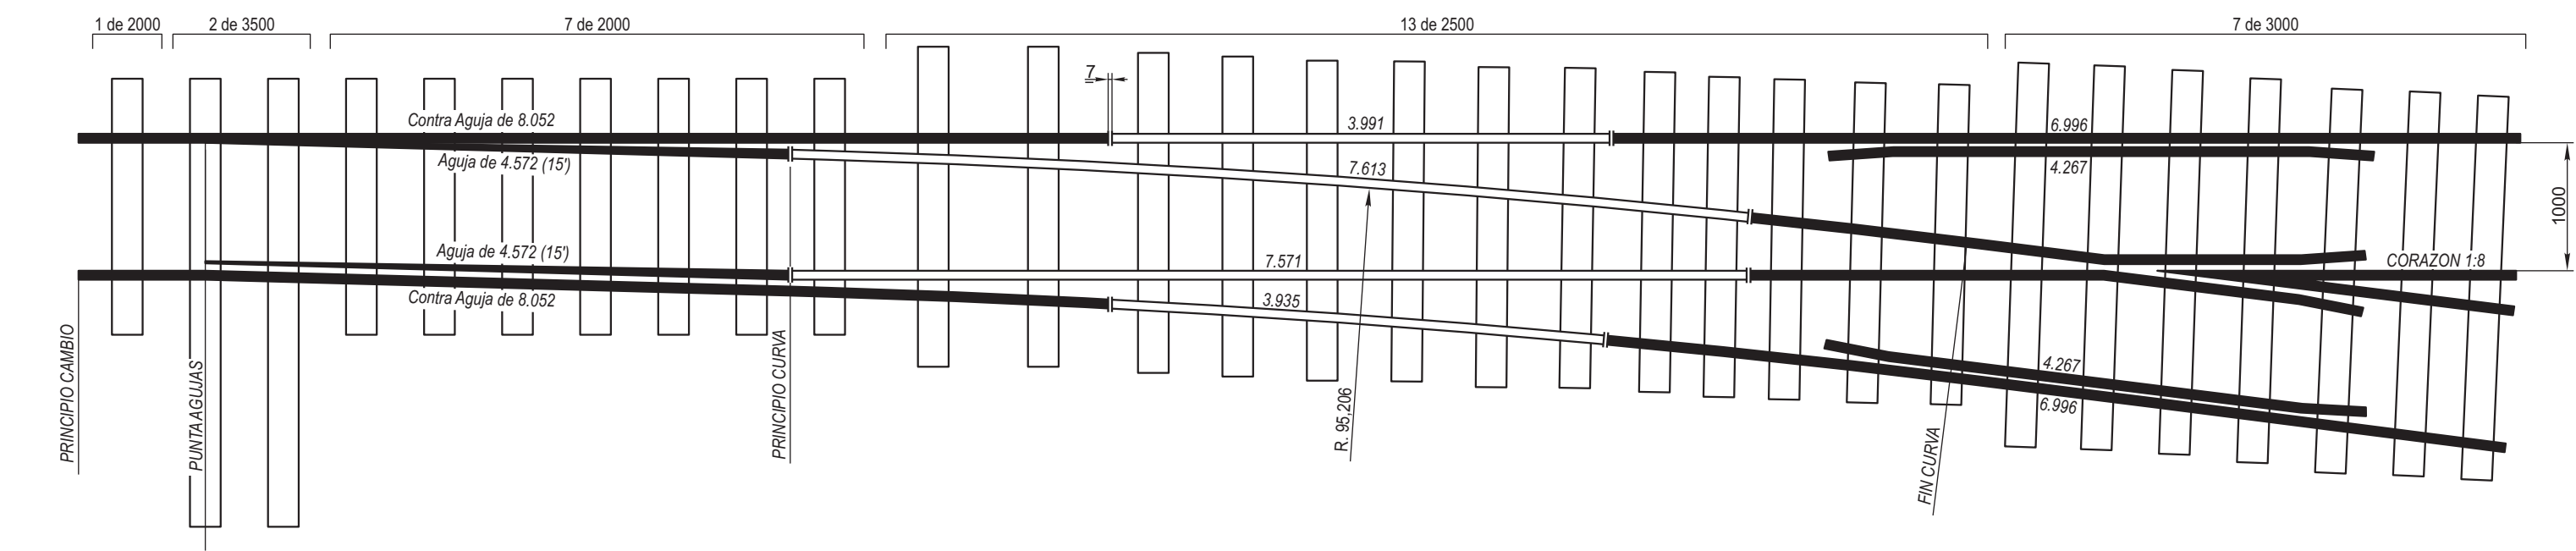

ORDENADAS DE LA CURVA DEL CAMBIO

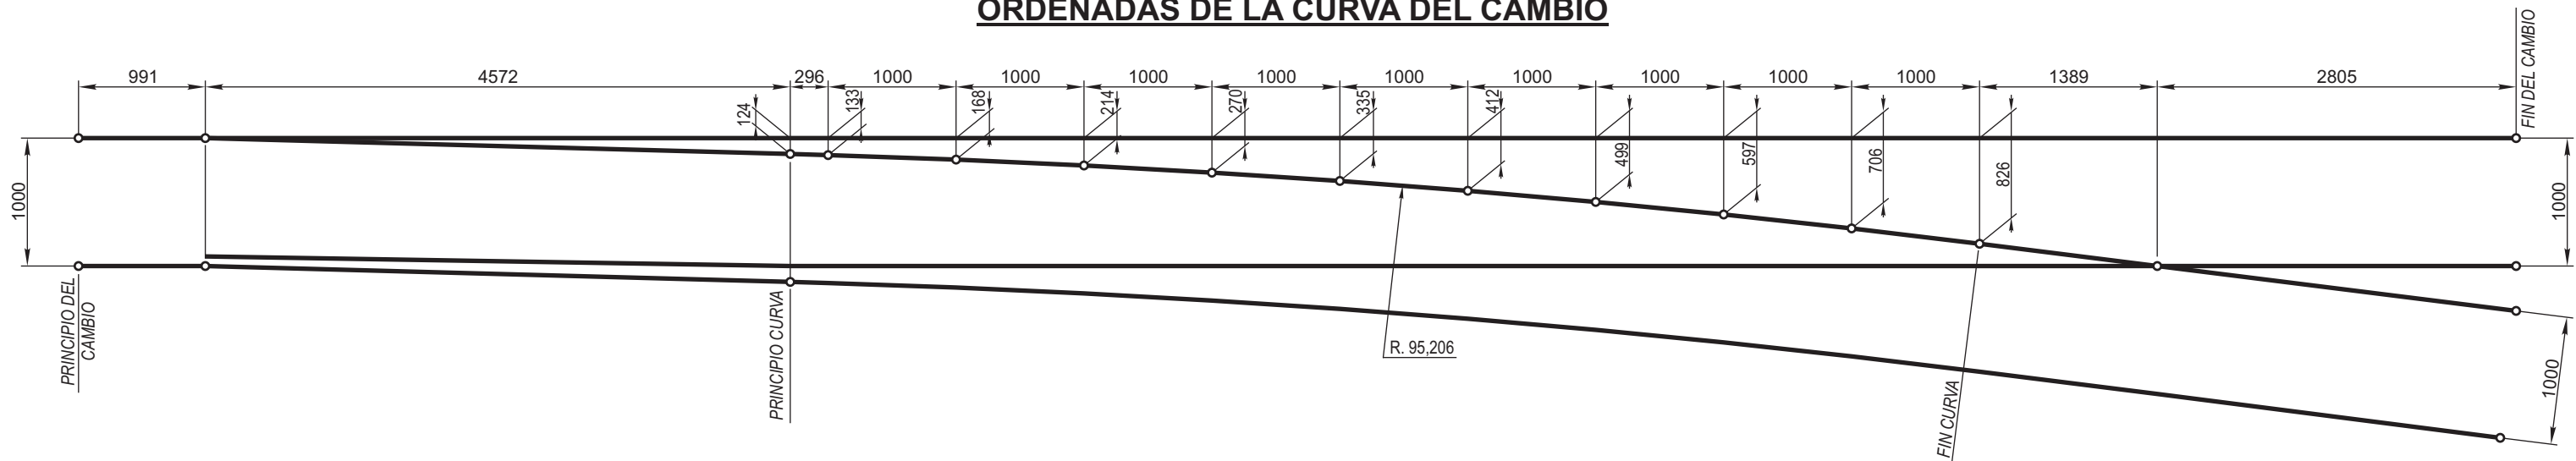

CAMBIO ANGULO 1:8 (7° 7' 30")
RIEL 49,61 kg/m (100 Lbs) - TROCHA 1000 m

TRAZADO TEORICO Y DISTRIBUCION GENERAL

**FERROCARRILES
ARGENTINOS**

VIA Y OBRAS

ESCALA

1:50

TROCHA

1000

LINEAS:

BELGRAND

UTILIZACION

VIA

EMISIO

1

G.V.O. 600