


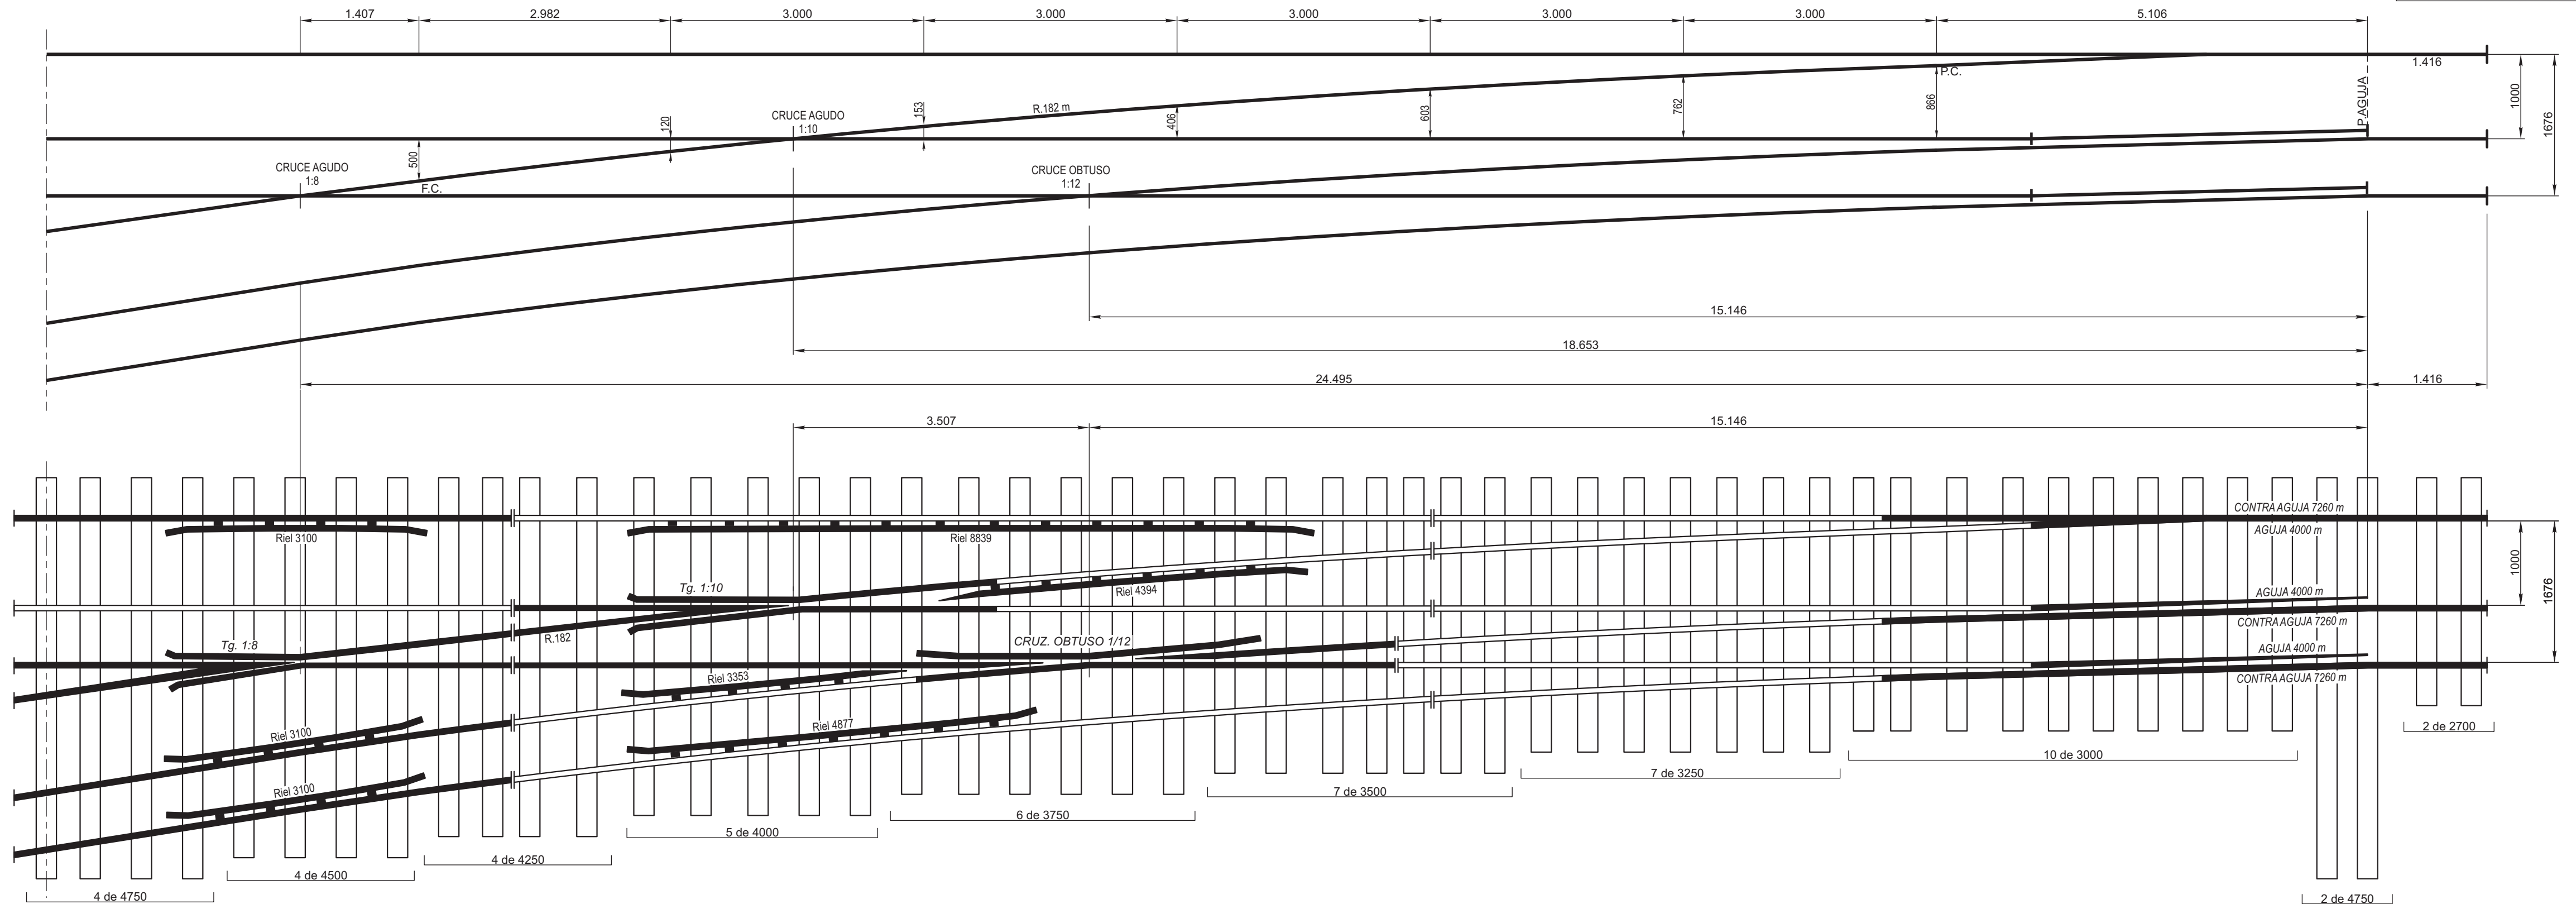

**NOTA:** LAS ABSISAS Y ORDENADAS FUERON EXTRAIDAS DEL PLANO N° 747 DE LA LINEA BELGRANO

|                                                         |             |                                          |                                                                          |  |                                                |  |                    |  |
|---------------------------------------------------------|-------------|------------------------------------------|--------------------------------------------------------------------------|--|------------------------------------------------|--|--------------------|--|
| <div>CAMBIO MIXTO Tg. 1:8</div> <div>RIEL 31 kg/m</div> |             |                                          |                                                                          |  | <div>FERROARRIALES</div> <div>ARGENTINOS</div> |  |                    |  |
| <div>DISTRIBUCION DE DURMIENTES Y TRAZADO TEORICO</div> |             |                                          |                                                                          |  | <div>AREA</div> <div>VIA Y OBRAS</div>         |  |                    |  |
| <div>ESCALA</div> <div>1:50</div>                       | <div></div> | <div>TROCHA</div> <div>1676 - 1000</div> | <div>LINEAS:</div> <div>TALLER V.y O. ZONA</div> <div>SUD LA PLATA</div> |  | <div>UTILIZACION</div> <div>VIA</div>          |  | <div>EMISION</div> |  |
| <div>FIRMA Y FECHA APROB.</div>                         |             |                                          | <div>N° DE PLANO</div> <div>G.V.O. 607</div>                             |  | <div>1</div>                                   |  |                    |  |
|                                                         |             |                                          |                                                                          |  |                                                |  |                    |  |
|                                                         |             |                                          |                                                                          |  |                                                |  |                    |  |